



ROMANIA
JUDETUL CONSTANTA
MUNICIPIUL CONSTANTA
CONSILIUL LOCAL

H O T A R Â R E

privind atribuirea denumirii de alea Amzacea,
pentru alea paralelă cu str. Dezrobirii,
aflată între str. Amzacea și str. Spătarul Nicolae Milescu

Consiliul local al municipiului Constanța, întrunit în ședința ordinară din data 23.02. 2016.

Luând în dezbatere expunerea de motive a domnului viceprimar Decebal Făgădău înregistrată sub nr. 158339/09.11.2015, raportul Comisiei de specialitate nr. 2 de organizare și dezvoltare urbanistică, realizarea lucrărilor publice, protecția mediului înconjurător, conservarea monumentelor istorice și de arhitectură și referatul Direcției urbanism nr. 158338/09.11.2015.

Având în vedere prevederile OG nr. 63/2002, privind atribuirea sau schimbarea de denumiri, aprobată și modificată prin Legea nr. 48/2003, cu modificările și completările ulterioare;

Văzând avizul Comisiei de atribuire de denumiri a județului Constanța nr. 2/15.01.2016

În temeiul prevederilor art. 36, alin. (5), lit "d" și art 115, alin (1), lit. "b" din Legea nr. 215/2001 privind administrația publică locală, republicată.

H O T Ă R Ă Ș T E :

Art. 1 - Se atribuie denumirea de alea Amzacea pentru alea paralelă cu str. Dezrobirii, aflată între str. Amzacea și str. Spătarul Nicolae Milescu, conform planului de situație anexat care face parte integrantă din prezenta hotărâre.

Art. 2 - Compartimentul Comisiilor de specialitate ale Consiliului local va comunica prezenta hotărâre Direcției urbanism, Direcției patrimoniu, Serviciului comunitar de evidența populației și stare civilă, Direcției coordonare, organizare a Consiliului județean Constanța, Poliției municipiului Constanța, Serviciului public de impozite și taxe Constanța, în vederea aducerii la îndeplinire și, spre știință, Instituției prefectului județului Constanța.


Prezenta hotărâre a fost adoptată de 22 consilieri din 27 membrii.

PREȘEDINTE ȘEDINȚĂ,
VISAN GABRIEL

CONTRASEMNEAZĂ,
SECRETAR,

CONSTANȚA

NR 61 / _____ 2016

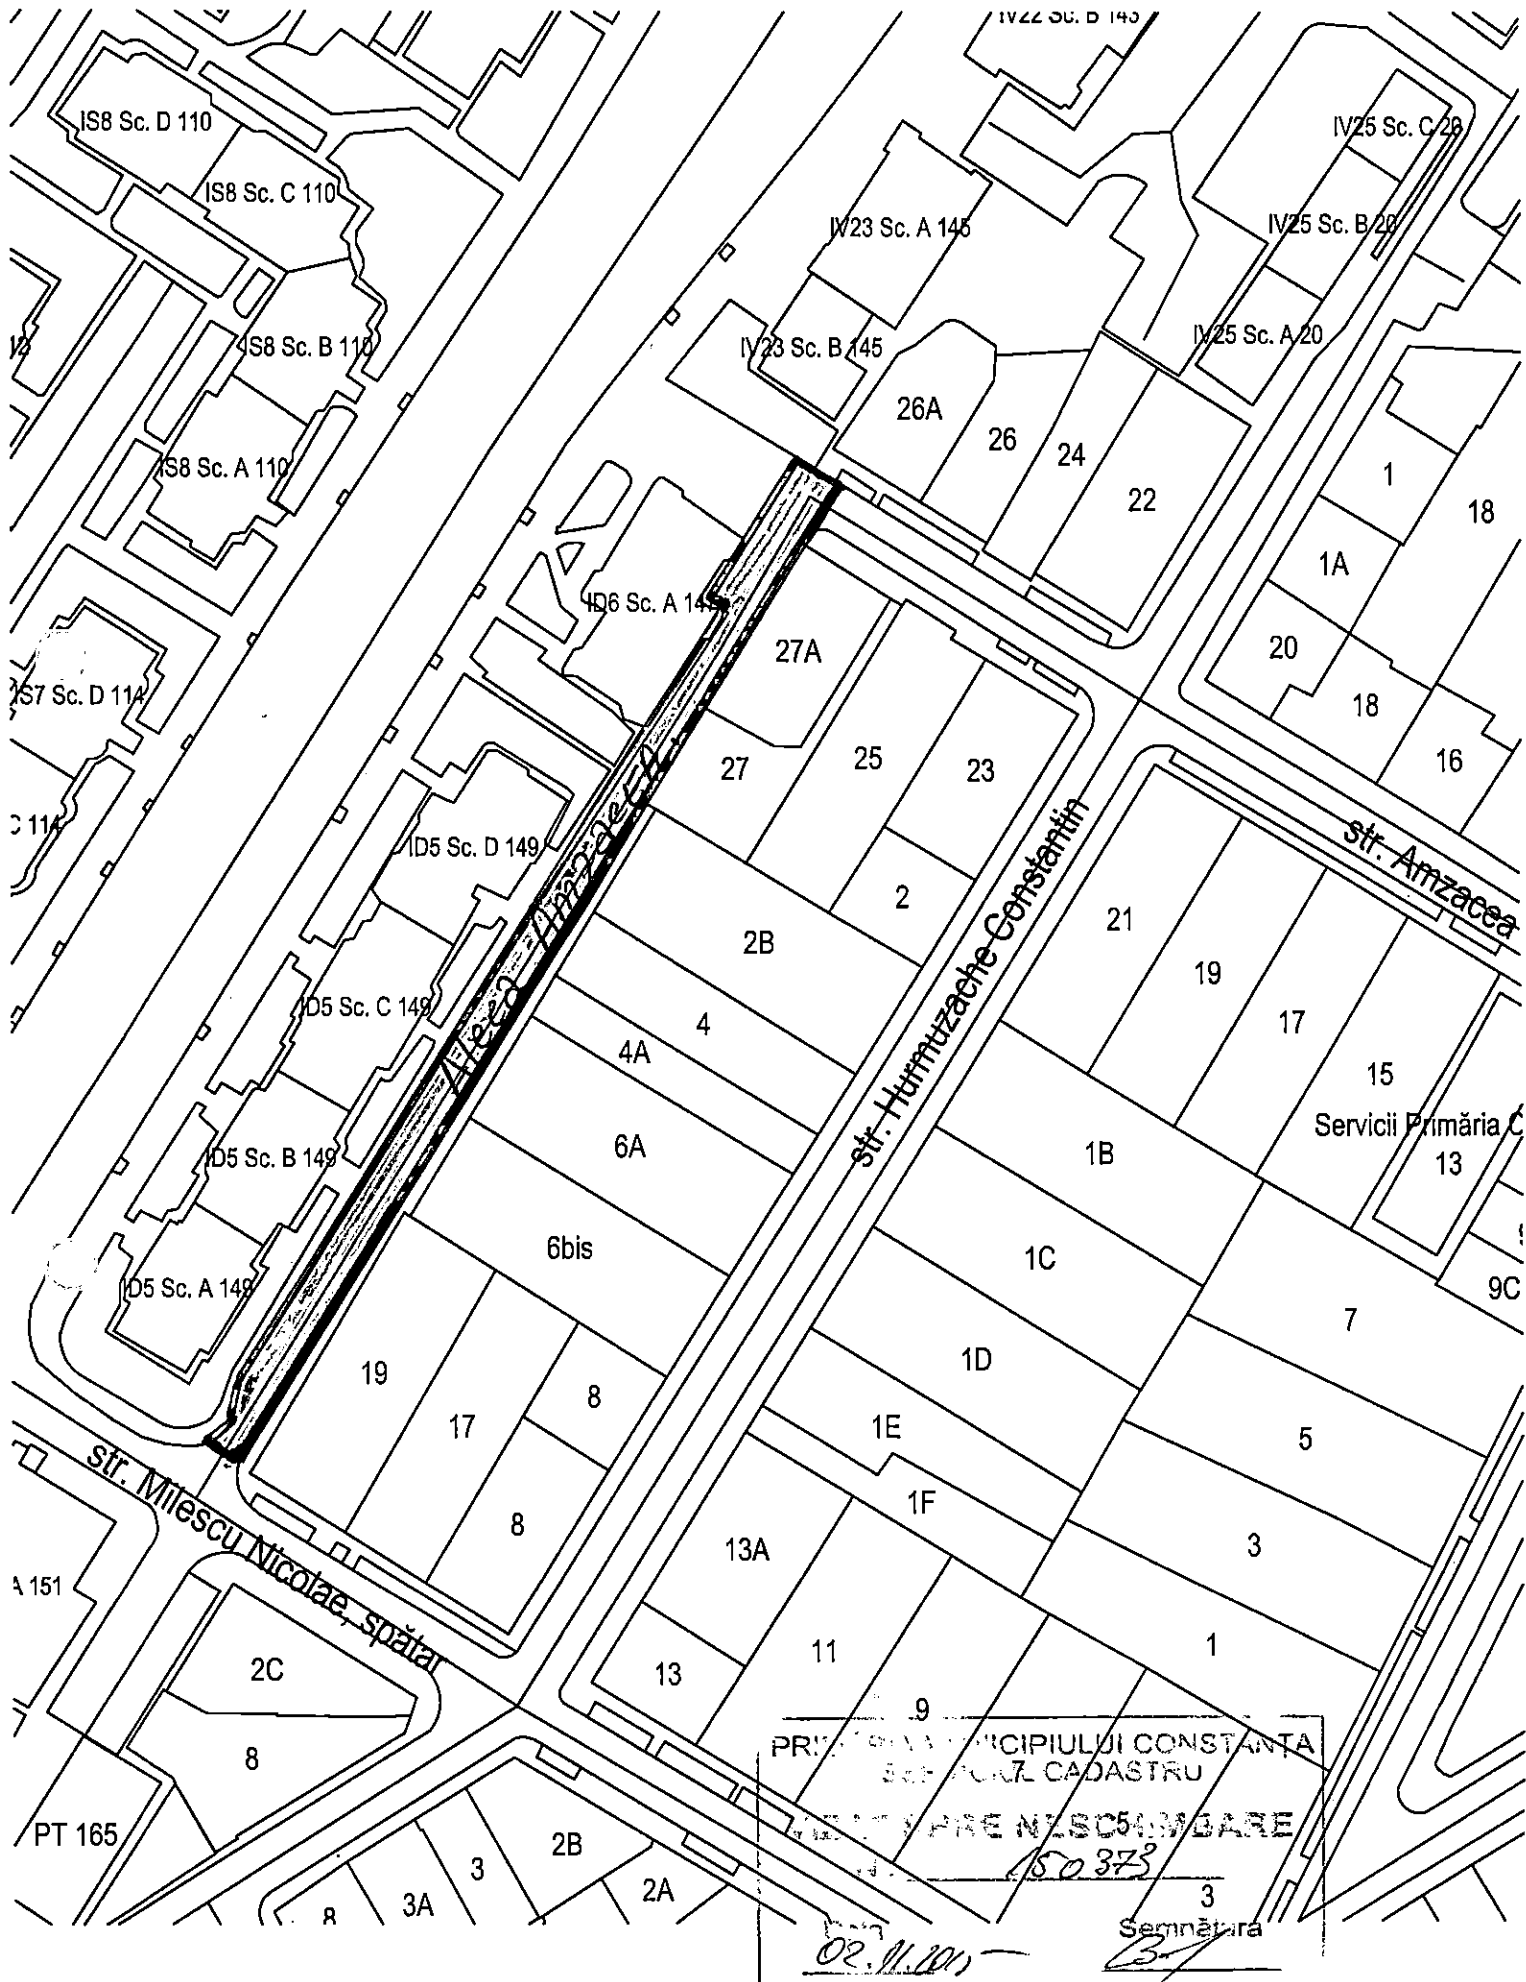

PLAN DE INCADRARE IN ZONA

Scara 1:2000

Adresa imobil : Mun. Constanta, str. Constantin Hurmuzache, nr. 6, Lot 1

