
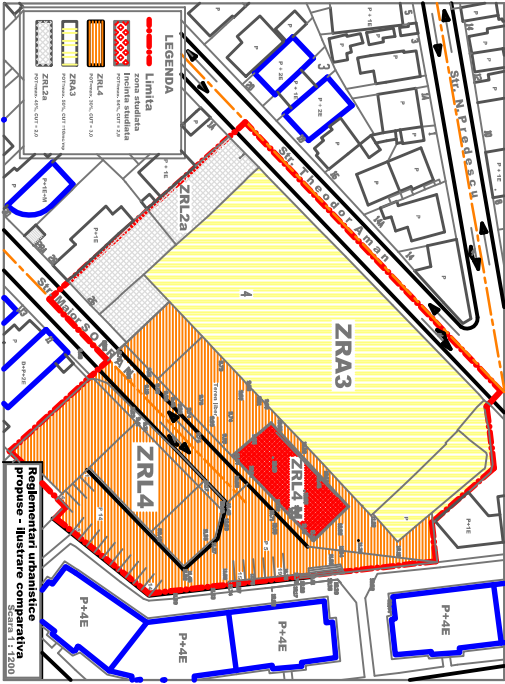
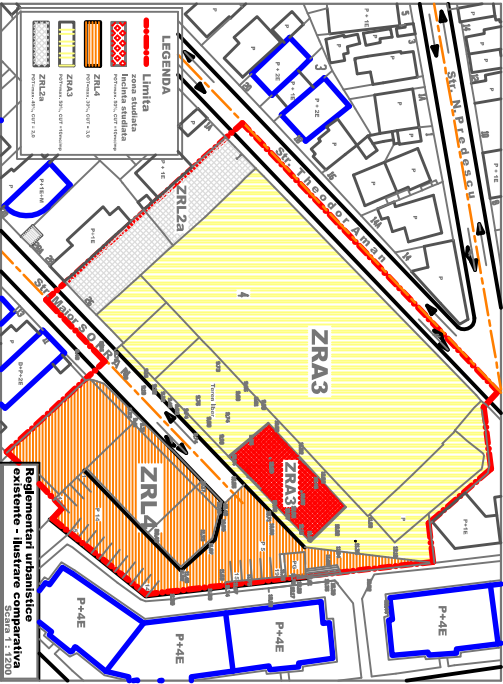


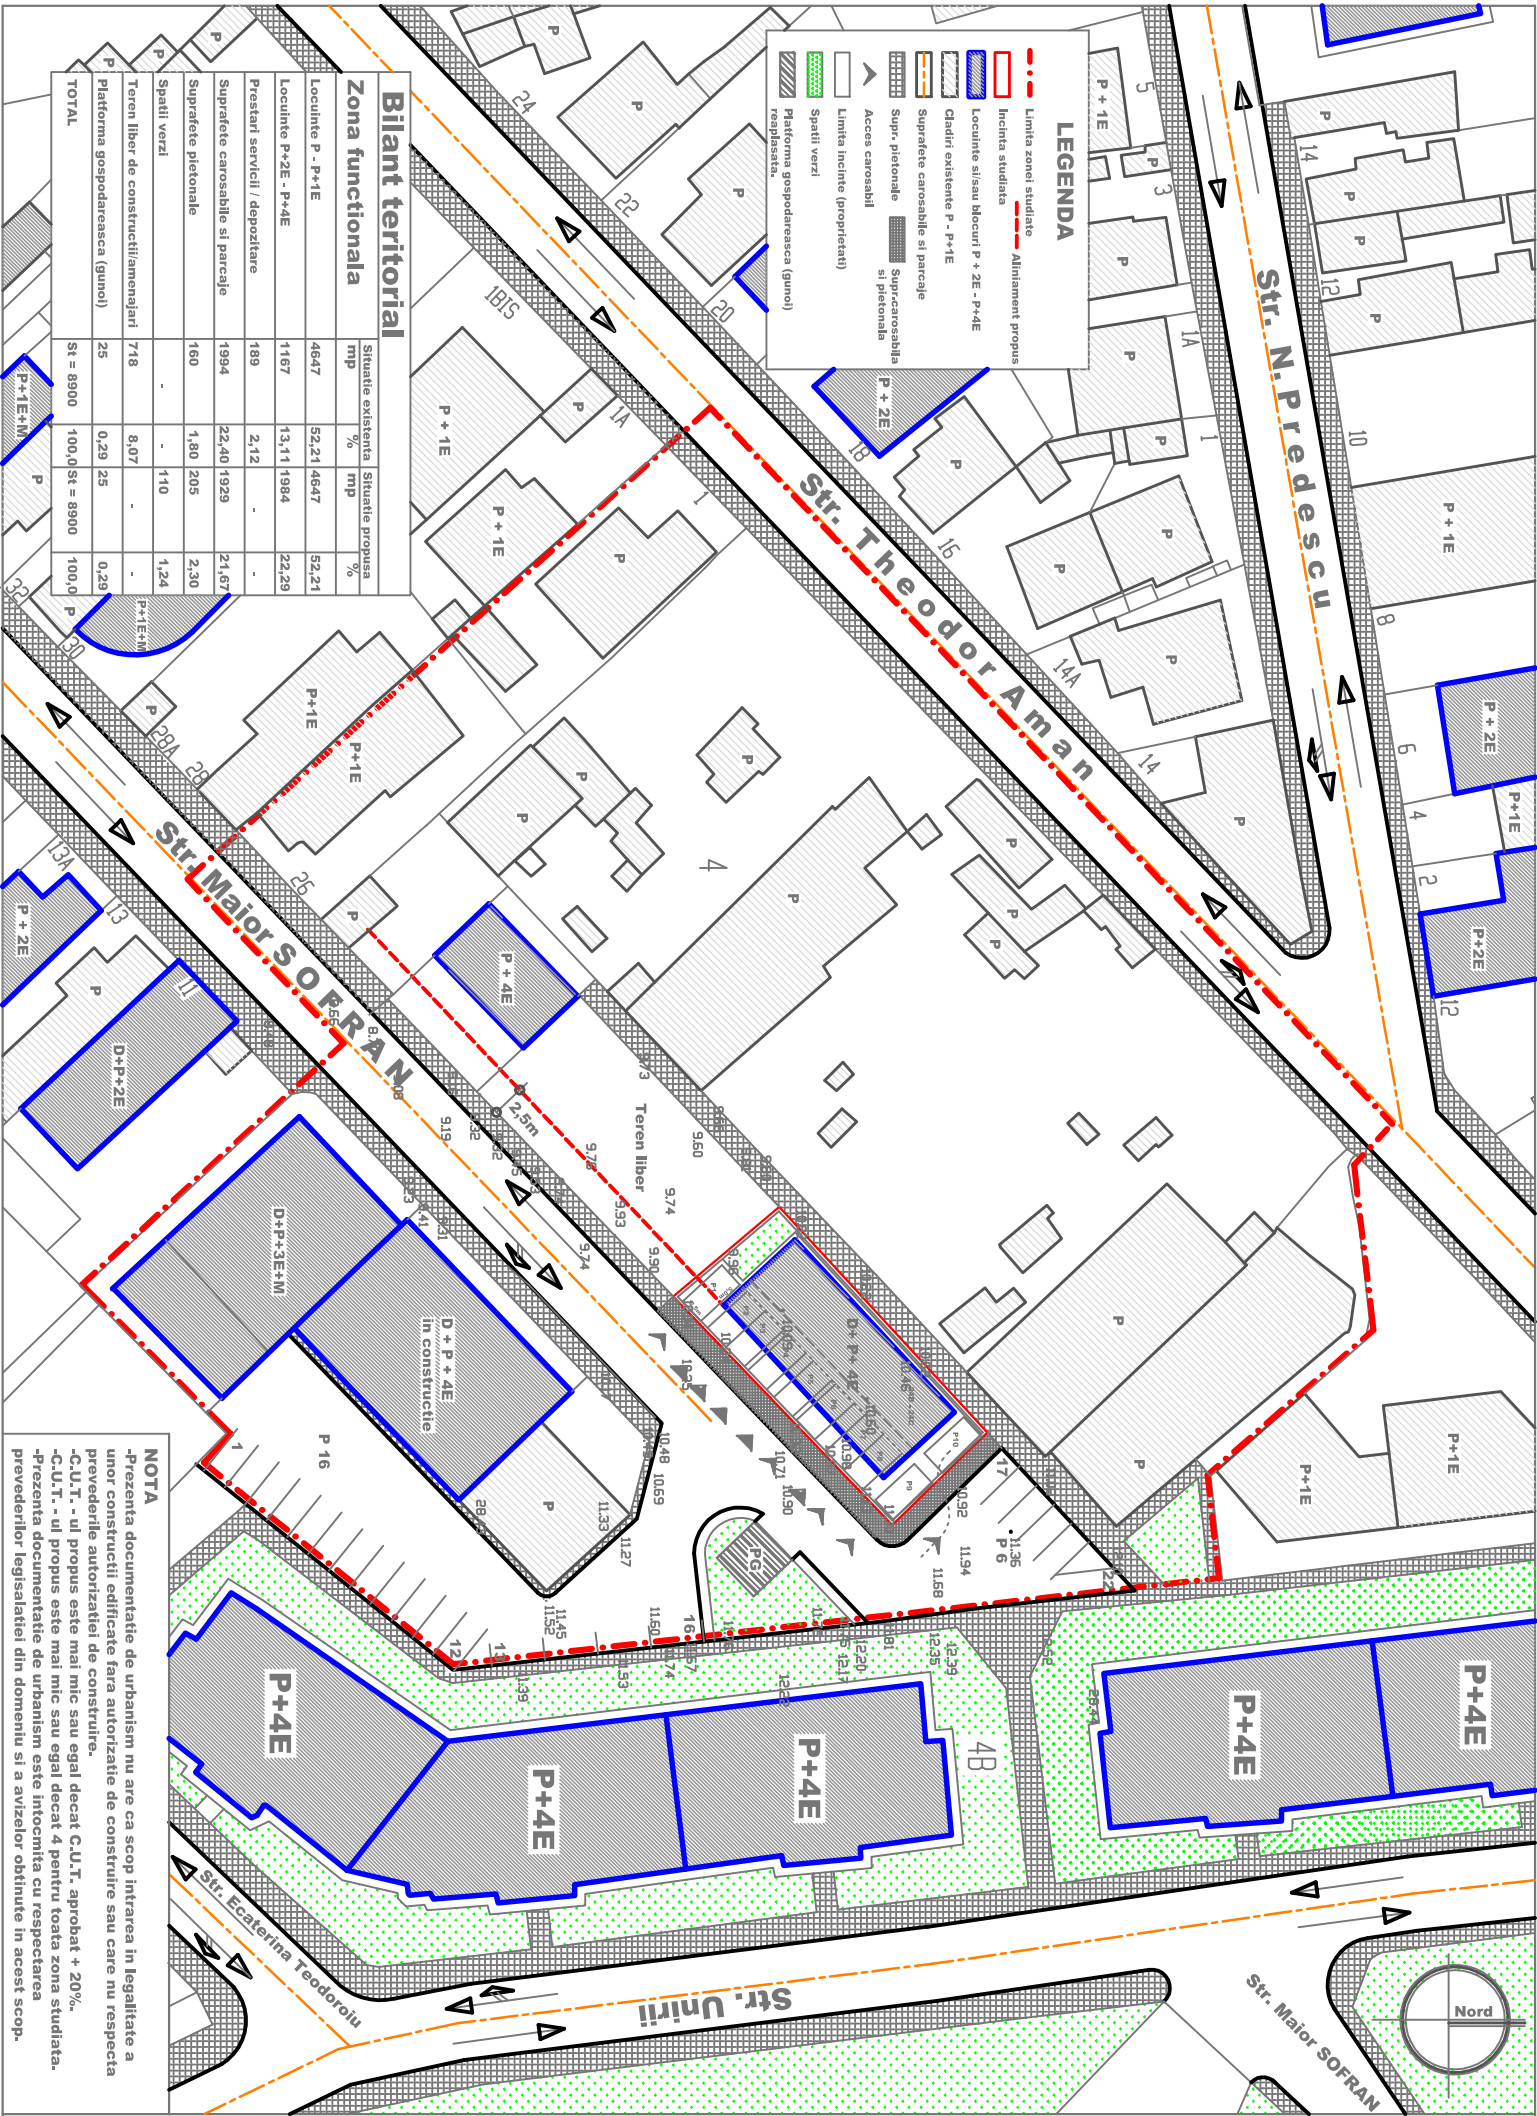

|                                                                    |                  |
|--------------------------------------------------------------------|------------------|
| <b>B.I.A. 043 OAR-FD - Ion BARLADEANU</b>                          | <b>Constanta</b> |
| Denumire Proiect: Elaborare P.U.Z. imobil D+P+4E Nr. Proiect 02    |                  |
| Adresa locație C-ta Str. Maior Sofran Nr. 24B - 24C Data: mai 2015 |                  |
| Beneficiar PUU Nicolae                                             |                  |
| Proiectant Arh. Ion BARLADEANU                                     | Semnături        |
| Desenat Cam. Ionuț SAVU                                            |                  |
| Planșă Nr. U 2 Planșă: Plan Propunere - REGLEMENTARI               | Scara: 1 : 500   |

ZRL2a - Zona de locuit - locuințe individuale cu maxim P+2 niveluri situate în afara perimetrelor de protecție.

ZRA3 - ZONA UNITATILOR DE DEPOZITARE

ZRL4 - SUBZONA LOCUINTELOR COLECTIVE CU MAXIM P+7 NIVELURI, situate în ansambluri preponderent rezidențiale.

ZRL4 M - ZRL4 modificat conform Sentinței Civile nr. 1438 / CA / 2013 - P.O.T. = 54%, C.U.T. = 2,90.