



**ROMÂNIA
JUDEȚUL CONSTANȚA
MUNICIPIUL CONSTANȚA
CONSILIUL LOCAL**

H O T Ă R Ă R E

privind acordarea dreptului de uz și servitute în favoarea E-Distribuție Dobrogea S.A. asupra unor terenuri situate în municipiului Constanța, pentru racordarea la rețeaua electrică de interes public

Consiliul local al municipiului Constanța, întrunit în ședința ordinară din data de 31.05. 2017.

Luând în dezbateră expunerea de motive nr. 64408/17.05.2017 a domnului primar Decebal Făgădău, raportul Comisiei de specialitate nr.2 de organizare și dezvoltare urbanistică, realizarea lucrărilor publice, protecția mediului înconjurător, conservarea monumentelor istorice și de arhitectură, raportul Comisiei de specialitate nr.3 pentru servicii publice, comerț, turism și agrement, raportul Comisiei de specialitate nr.5 pentru administrație publică, juridică, apărarea ordinii publice, respectarea drepturilor și libertăților cetățeanului precum și raportul Direcției patrimoniu înregistrat sub nr.64409/17.05.2017;

Văzând adresa numitei Gropoșilă Gela înregistrată la Primăria municipiului Constanța sub nr.47213/06.04.2017, adresele Direcției urbanism nr.46178/18.04.2017 și nr.47213/19.04.2017 precum și adresele E-Distribuție Dobrogea S.A. nr.61587/11.05.2017, nr.20968/20.02.2017, nr.62485/15.05.2017 și nr.61582/11.05.2017;

În conformitate cu prevederile Legii energiei electrice nr.123/2012, art.12-14 și art.26 alin. (4) lit. b, licența pentru distribuția energiei electrice nr.461/29.04.2002 emisă de către ANRE, art.749 și art.755-758 din Legea nr.287/2009 privind codul civil;

În temeiul prevederilor art.36, alin.(2), lit. c și art.115, alin.(1), lit. b din Legea nr.215/2001 privind administrația publică locală, republicată.

H O T Ă R Ă Ș T E:

Art. 1. - Se aprobă acordarea dreptului de uz și servitute în favoarea E-Distribuție Dobrogea S.A. asupra unor terenuri, pentru amplasarea unor posturi de transformare, care deservească racordării la rețeaua electrică de interes public pe toată durata de existență a capacității energetice pentru alimentare cu energie electrică, conform anexelor nr.1-3 care fac parte integrantă din prezenta hotărâre.

Art. 2. - Se aprobă acordarea dreptului de uz și servitute în favoarea E-Distribuție Dobrogea S.A. asupra unui teren, pentru amplasarea unei firide care asigură alimentarea cu energie electrică a consumatorilor din zonă, conform anexei nr.4 care face parte integrantă din prezenta hotărâre.

Art. 3. - Predarea primirea terenurilor se va face prin procese verbale încheiate între Serviciul cadastru din cadrul Direcției patrimoniu și E-Distribuție Dobrogea S.A.

Art. 4. - Doamna Gropoșilă Gela va suporta toate cheltuielile necesare realizării lucrărilor de infrastructură și dezvoltare a rețelei electrice doar pentru posturile de transformare din anexa nr.2.

Art. 5. - După finalizarea lucrărilor, capacitățile energetice de racordare la rețea vor fi în proprietatea E-Distribuție Dobrogea S.A., societate licențiată în condițiile legii pentru prestarea serviciului public de distribuție a energiei electrice, conform Licenței de distribuție a energiei electrice nr.461/29.04.2002 emisă de către ANRE.

Art. 6. - Compartimentul comisiilor de specialitate ale consiliului local va comunica prezenta hotărâre doamnei Gropoșilă Gela domiciliată în orașul Cernavodă, str.Mihail Sadoveanu nr.1, bl.IAS, et.5, ap.1, Direcției urbanism, Direcției administrarea domeniului public si privat, Direcției patrimoniu, Direcției tehnic-achiziții, Direcției administrație publică locală și E-Distribuție Dobrogea S.A.-str.Nicolae Iorga nr.89A, în vederea aducerii la îndeplinire și spre știință Instituției prefectului județului Constanța.

Prezenta hotărâre a fost votată de consilierii locali astfel: 23 pentru, - împotrivă, - abțineri.

La data adoptării sunt în funcție 27 consilieri din 27 membri.

PREȘEDINTE ȘEDINȚĂ,
NICOLAE IRINELA

CONTRASEMNEAZĂ
SECRETAR
MARCELA ENACHE

CONSTANȚA,

NR. 170 / 2017




**ROMANIA
JUDETUL CONSTANTA
MUNICIPIUL CONSTANTA
CONSILIUL LOCAL**

ANEXA NR.1 LA H.C.L. NR. 170

DENUMIRE IMOBIL	SUPRAFATA	OBSERVATII
Teren str. Zmeurei nr.3 Campus social Henri Coandă	teren=40 mp	Legea nr. 213 / 1998 Solicitare E-Distribuție Dobrogea SA 61587/11.05.2017 Identificare imobil nr.49487/19.04.2017

PREȘEDINTE ȘEDINȚĂ,
NICOLAE IRINELA

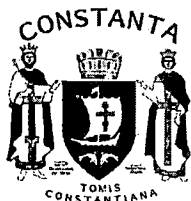

**ROMANIA
JUDETUL CONSTANTA
MUNICIPIUL CONSTANTA
CONSILIUL LOCAL**

ANEXA LA NR.2 H.C.L. NR. 170

DENUMIRE IMOBIL	SUPRAFATA	OBSERVATII
Teren situat în Str.Smaraldului	teren=40 mp	Legea nr. 213 / 1998 Legea nr.123/2012 H.C.L.nr.104/2017, anexa nr.1 Solicitare E-Distribuție Dobrogea SA nr.61582/11.05.2017 Adresă Direcției urbanism nr.47213/19.04.2017
Teren situat în str.Agatului	teren=40 mp	

PREȘEDINTE ȘEDINȚĂ,
NICOLAE IRINELA

49487/12.04.2014

alei de acces secundare

HC21

alei de acces secundare

HC23

alei de acces secundare

HC25

2

8m

1

8m

5m

5m

parcare proiectata

Suprafata de 5x8=40mp, pentru care este necesara Hotarare a Consiliului Local de punere la dispozitie in favoarea E-DISTRIBUTIE DOBROGEA-SA, pe durata de viata a capacitatilor energetice proprietate E-DISTRIBUTIE DOBROGEA (PTAB 20/0,4KV, 2X400KVA+10 BMPT-uri

ALEE BLOCURI (ASFALTATA)

blocuri existente

LEGENDA:

- L.E.S. 20KV-proiectata 2x(ARE4H5EX 3x1x185mmp)
- - - L.E.S. 0,4KV-proiectata

1 
2 

limita de proprietate UTILIZATOR

PTAB 20/0,4 2X400KVA proiectat

BMPT In=125A, RC 200/5A - proiectat (in total vor fi 11 FDGP)

PRIMĂRIA MUNICIPIULUI CONSTANTA
SERVICIUL CADASTRU

VIZAT SPRE NESCHIMBARE

Nr. _____

Data

12.04.2014

Semnătura

SC.SIELBOL - SRL
CONSTANTA

Proiectat ing.SECARA A.
Desenat ing.SECARA A.
Verificat ing.MARINESCU L.
Aprobat ing.DESCU S.



PR 108 / 2016

PL
4

A.E.E. -OS CAMPUS SOCIAL HENRI COANDA
ZONA II, BLOC HC18,ALEEA ZMEUREI NR.3
(RAEDPP-CONSTANTA)


10.2016 AMPLASARE PTAB si BMPT

PLAN DE SITUATIE

Scara 1:1000

S1=40mp- str. Smaraldului

S2=40mp- str. Agatului

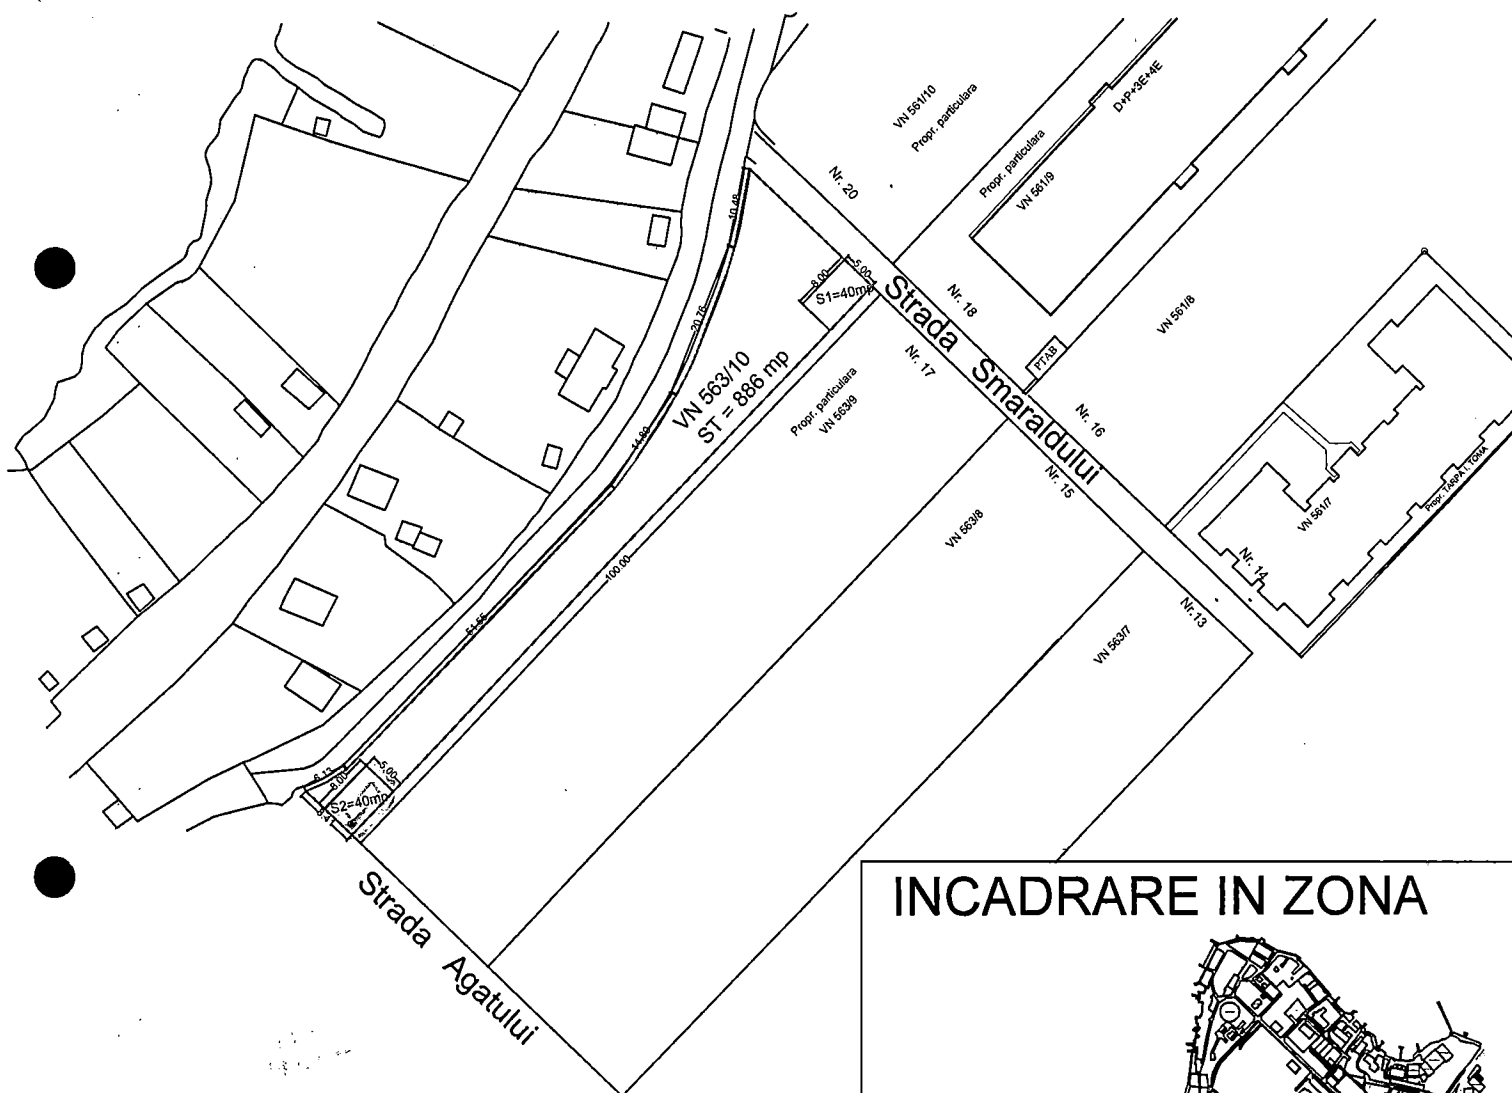

INCADRARE IN ZONA



PRIMĂRIA MUNICIPIULUI CONSTANȚA
SERVICIUL CADASTRU

VIZAT SPRE NESCHIMBARE

Nr. _____

Data

19.04.2017

Semnătura




ROMANIA
JUDETUL CONSTANTA
MUNICIPIUL CONSTANTA
CONSILIUL LOCAL

ANEXA NR.3 LA H.C.L. NR. 170

DENUMIRE IMOBIL	SUPRAFATA	OBSERVATII
Teren str. Hatman Arbore intersecție cu str.Lanului	teren=50 mp	Legea nr. 213 / 1998 Solicitare E-Distribuție Dobrogea SA Nr.20968/20.02.2017 Identificare imobil nr.63331/2017

PREȘEDINTE ȘEDINȚĂ,
NICOLAE IRINELA

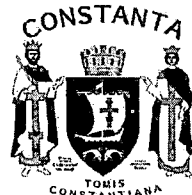

ROMANIA
JUDETUL CONSTANTA
MUNICIPIUL CONSTANTA
CONSILIUL LOCAL

ANEXA NR.4 LA H.C.L. NR. 170

DENUMIRE IMOBIL	SUPRAFATA	OBSERVATII
Teren Zona Plaja Modern	teren=0,75 mp	Legea nr. 213 / 1998 H.C.L.nr.109/2005, pagina 3 Identificare imobil nr.63944/2017

PREȘEDINTE ȘEDINȚĂ,
NICOLAE IRINELA

Str. Lanului

Al 4x50+2x50 ex.

LES JT proiectat
ARE4RX 3X240+150N pr.
profil m

zona mansonare

2 x TYIR 50+3x70 ex.
Al 4x50+2x50

LES 10 kV - 0607
A2XSaY 3x150
spre PT 404

2 x TYIR 50+3x70 ex.

Profil T+t
8 m

LEA 10 kV - L0607
OIAI 3x50 ex.
se demonteaza

firida E2+3 ex.

Str. Hatman Luca Arbore

PRIMĂRIA MUNICIPIULUI CONSTANȚA
SERVICIUL CADASTRU

VIZAT SPRE NESCHIMBARE

Nr.

Data

Semnatura

bransament
aerian

Profil M+m
10 m

trotuar protectie
PTAB 135
PTAB 135
proiectat
cutie LTc

10

8

cutie LTc

1 2 3 SC 15014 ex. STE 24 kV, CIT 140, LDI - se demonteaza

4 PTA 135 ex. 2xSE 8 - 630 kVA - 10/0,4 kV - se demonteaza

Tabel coordonate teren
aferent PTAB

Nr.	X	Y
1T	789457,8335	299681,724
2T	789467,529	299679,274
3T	789466,304	299674,426
4T	789456,609	299676,876

suprafata 50 mp

Tabel coordonate cladire PTAB

Nr.	X	Y
1P	789458,497	299680,267
2P	789456,253	299678,307
3P	789465,641	299675,883
4P	789457,804	299677,843

zona mansonare

LES 10 kV - 0607
A2XSaY 3x150
spre PA 786

TYIR 50+3x70 ex.
Al 4x50+2x50 ex.

Profil 2T+t
8 m

PTA 135
se demonteaza

LEGENDA

- LES MT existenta
- LES MT proiectata
- LEA MT ex. - se demonteaza
- LEA 0,4 kV existenta
- LES 0,4 kV proiectata
- Firida distributie ex.
- PTAB proiectat
- Stalpi LEA 0,4 kV ex.
- Cutie LTC

PROIECTAT Ing. Victor BOTESCU
DESENAT Ing. Victor BOTESCU
VERIFICAT Ing. Nelu IACOV

Enel Distributie
Dobrogea

Serviciul Management si Controlul Lucrului MT-JT

Faza: PT+CS

Plan situatie amplasare PTAB pr.

Pl.
nr.2


Scara

1:200

Data: Ianuarie 2017

Lucrarea nr.51/2016

Modernizare PTA 135 si reglementare LEA 0607
localitatea Constanta

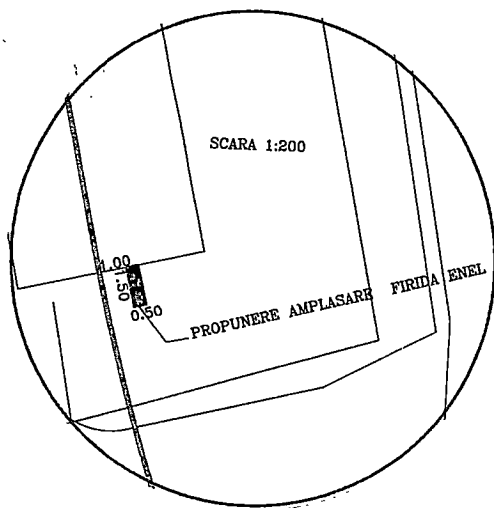

PLAN DE SITUATIE
SCARA 1:1000
ZONA PLAJA MODERN

S= 0,75 mp

MF1 Sc. A 84
ală a Finantelor Publice

RM Sc. A 49

10

12

8

4

7

5

6

3

2

1

0

9

8

7

6

5

4

3

2

1

0

9

8

7

6

5

4

3

2

1

0

9

8

7

6

5

4