



**ROMÂNIA
JUDEȚUL CONSTANȚA
MUNICIPIUL CONSTANȚA
CONSILIUL LOCAL**

HOTĂRÂRE

**privind completarea și actualizarea inventarului bunurilor care
aparțin domeniului privat al municipiului Constanța**

Consiliul local al municipiului Constanța, întrunit în ședința ordinară din data de 30.06.2017.

Având în vedere expunerea de motive nr.78329/19.06.2017 a domnului primar Decebal Făgădău, raportul Comisiei de specialitate nr.2 de organizare și dezvoltare urbanistică, realizarea lucrărilor publice, protecția mediului înconjurător, conservarea monumentelor istorice și de arhitectură, raportul Comisiei de specialitate nr.5 pentru administrație publică, juridică, apărarea ordinii publice, respectarea drepturilor și libertăților cetățeanului și raportul Direcției patrimoniu înregistrat sub nr.78331/19.06.2017;

Văzând H.C.L. nr. 109 / 2005 privind centralizarea inventarului bunurilor care aparțin domeniului privat al municipiului Constanța cu completările și modificările ulterioare ;

Luând în considerare prevederile art. 4 din Legea nr. 213/1998 privind bunurile proprietate publică;

În temeiul prevederilor art. 36 alin (2) lit. c) și art. 115 alin.(1) lit. b), din Legea nr. 215/2001 privind administrația publică locală, republicată.

HOTĂRĂȘTE:

Art. 1 - Se aprobă completarea și actualizarea "Inventarului bunurilor care aparțin domeniului privat al municipiului Constanța", aprobat prin H.C.L. nr.109/2005, cu următoarele imobile (terenuri și clădiri), conform anexelor 1-6 ce fac parte integrantă din prezenta hotărâre.

Art. 2 - Se aprobă completarea și actualizarea "Inventarului bunurilor care aparțin domeniului privat al municipiului Constanța" conform anexei nr.7 care face parte integrantă din prezenta hotărâre, cu valorile juste de inventar, stabilite pentru terenurile dobândite cu titlu gratuit, inițial inventariate în domeniul privat al municipiului Constanța cu valoare "0".

Art. 3 - Se aprobă completarea anexei nr.10 la H.C.L. nr.320/2016 cu suprafața de teren conform anexei nr.5 din prezenta hotărâre.

Art. 4 - Se aprobă modificarea anexei nr.11 la H.C.L. nr.376/2016 în sensul că în locul suprafețelor descrise în aceasta se vor citi cele din anexa nr.6 din prezenta hotărâre.

Art. 5 - Se aprobă modificarea anexei nr.8 la H.C.L. nr.346/2016 în sensul că în loc de teren în suprafață 37,54 mp se va citi teren în suprafață de 94 mp.

Art. 6 - Se aprobă completarea H.C.L. nr.109/2005, pagina 27, poziția privind imobilul situat în str.Griviței nr.60 cu terenul în suprafață de 899 mp, conform planului de situație care face parte integrantă din prezenta.

Art. 7 - Se aprobă îndreptarea erorii materiale din H.C.L. nr.104/2017 în sensul că la anexa nr.7 în loc de teren situat în Șoseaua din Vii nr.23 se va citi teren situat în Șoseaua din Vii nr.93.

Art. 8- Se aprobă modificarea anexa nr.14 la H.C.L. nr.99/2013 în sensul înlocuirii planului de situație cu cel care face parte integrantă din prezenta.

Art. 9- Se aprobă modificarea anexei nr.4 la H.C.L. nr.225/2016 în sensul că în loc de teren în suprafață de 178,61 mp se va citi teren în suprafață de 158,55 mp.

Art. 10- Se aprobă modificarea anexei nr.18 la H.C.L. nr.125/2016 în sensul că în loc de teren în suprafață de 153,33mp se va citi teren în suprafață de 150 mp conform planului de situație care face parte integrantă din prezenta.

Art. 11- Se aprobă anularea poziției privind imobilul situat în str. Spiru Haret nr.37 din H.C.L. nr.109/2005, pagina 1.

Art. 12- Se aprobă modificarea anexei nr.13 la H.C.L. nr.232/2013 în sensul că în loc de teren în suprafață de 49,40mp se va citi teren în suprafață de 2,90 mp.

Art. 13- Se aprobă anularea anexei nr.17 la H.C.L.nr.168/2014, privind imobilul situat în Dezrobirii fără număr deoarece acesta este cuprins în anexa nr.25 la H.C.L. nr.83/2011.

Art. 14 - Compartimentul comisiilor de specialitate ale Consiliului local va comunica prezenta hotărâre Direcției patrimoniu, R.A.E.D.P.P. Constanța, Direcției administrarea domeniului public și privat, Direcției financiare și S.P.I.T. Constanța, în vederea aducerii la îndeplinire, precum și Instituției prefectului județului Constanța, spre știință.

Prezenta hotărâre a fost votată de consilierii locali astfel: 22 pentru, - împotrivă, - abțineri.
La data adoptării sunt în funcție 25 consilieri din 27 membri.


PREȘEDINTE ȘEDINȚĂ,
NICOLAE IRINELA

CONTRASEMNEAZĂ
SECRETAR,
MARCELA ENACHE



303735.000

792717.860

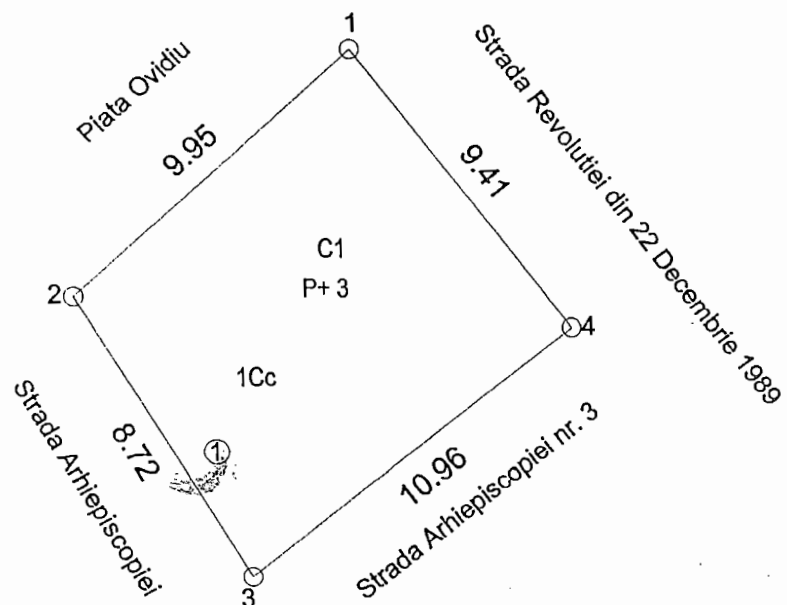

Inventar de coordonate ale imobilului

Nr. Pct.	Coordonate pct.de contur		Lungimi laturi D(i,i+1)
	X [m]	Y [m]	
1	303727.890	792712.623	9.954
2	303721.227	792705.228	8.718
3	303713.723	792709.666	10.960
4	303720.422	792718.341	9.406
S = 94.08 mp			

Suprafete rezultate din masuratori :

Suprafata teren 1Cc = 94 mp

Suprafata constructie C1 = 94 mp

PRIMĂRIA MUNICIPIULUI CONSTANTA
SERVICIUL CADASTRU
VIZAT SPRE NESCHIMBARE

Nr.

Data

16.06.2017

Semnatura

P.F.A. Biziru Cristian Stefan

Tel: 0721.28.05.16.

Sistem de proiectie: Stereo 70

SEMNATURA:

BENEFICIAR

R.A.E.D.P.P. CONSTANTA

PLANSĂ

1

PLAN DE SITUATIE
CONSTANTA,
STRADA ARHIEPISCOPIEI NR.1
JUDETUL CONSTANTASCARA
1:200DATA
09.2016

792696.914


303706.357

RELEVU APARTAMENT


Scara 1: 100

NR. CADASTRAL AL TERENULUI	SUPRAFAȚA (MP)	ADRESA IMOBILULUI	
		Constanta, Strada Arhiepiscopiei Nr. 1, Etaj 1	
CARTEA FUNCİARĂ COLECTIVĂ NR.		UAT	Constanta
COD UNITATE INDIVIDUALĂ (UI)		CF INDIVIDUALĂ	

RELEVU APARTAMENT

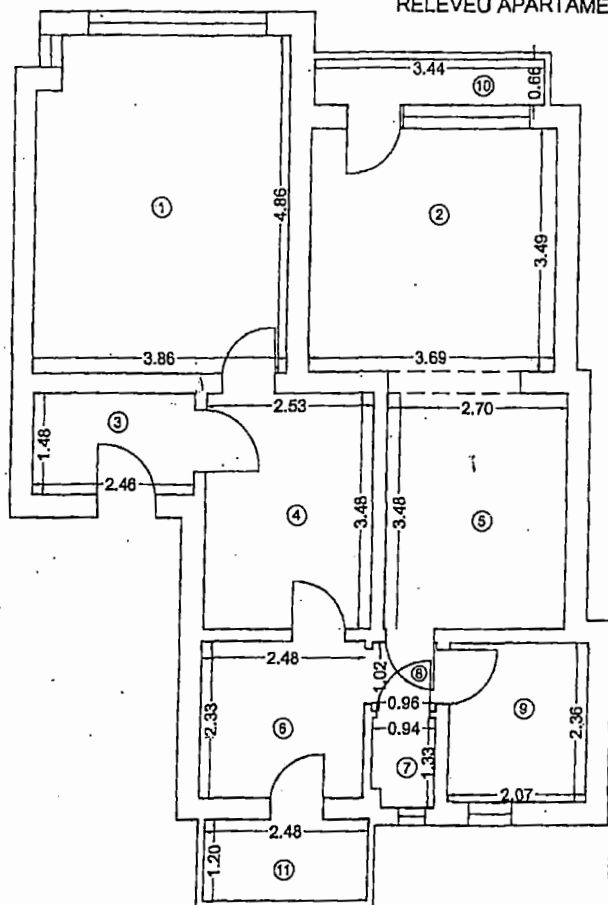

RELEVU BOXA

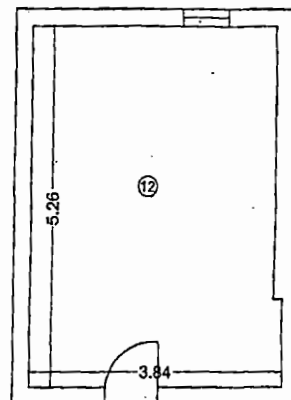

PRIMĂRIA MUNICIPIULUI CONSTANȚA
SERVICIUL CADASTRU

VIZAT ȘPRE NESCHIMBARE

Nr. 121625

Data
15.11.2016


Semnătura

[Signature]

Nr. incapere	Suprafata utila (mp)	Denumire incapere
1	Camera	18.45
2	Camera	12.88
3	Hol	3.64
4	Camera	8.80
5	Camera	9.40
6	Bucatarie	5.78
7	Debara	1.21
8	Hol	0.98
9	Baie	4.88
Suprafata Utila = 66.02 mp		
10	Balcon	2.27
11	Balcon	2.98
12	Boxa	19.68

Suprafata Totala = 90.95 mp

Executant
Biziru Cristian
Iulie 2016

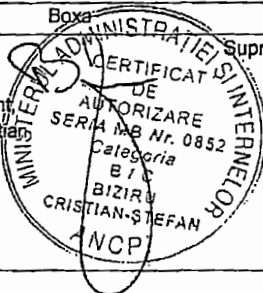


Receptionat,

Data,

Plan de amplasament si delimitare a imobilului

Scara 1:500

Nr. cadastral	Suprafata masurata (mp)	Adresa imobilului
	899	Constanta, Strada Grivitei nr. 60
Cartea Funciara nr.	UAT: Constanta	

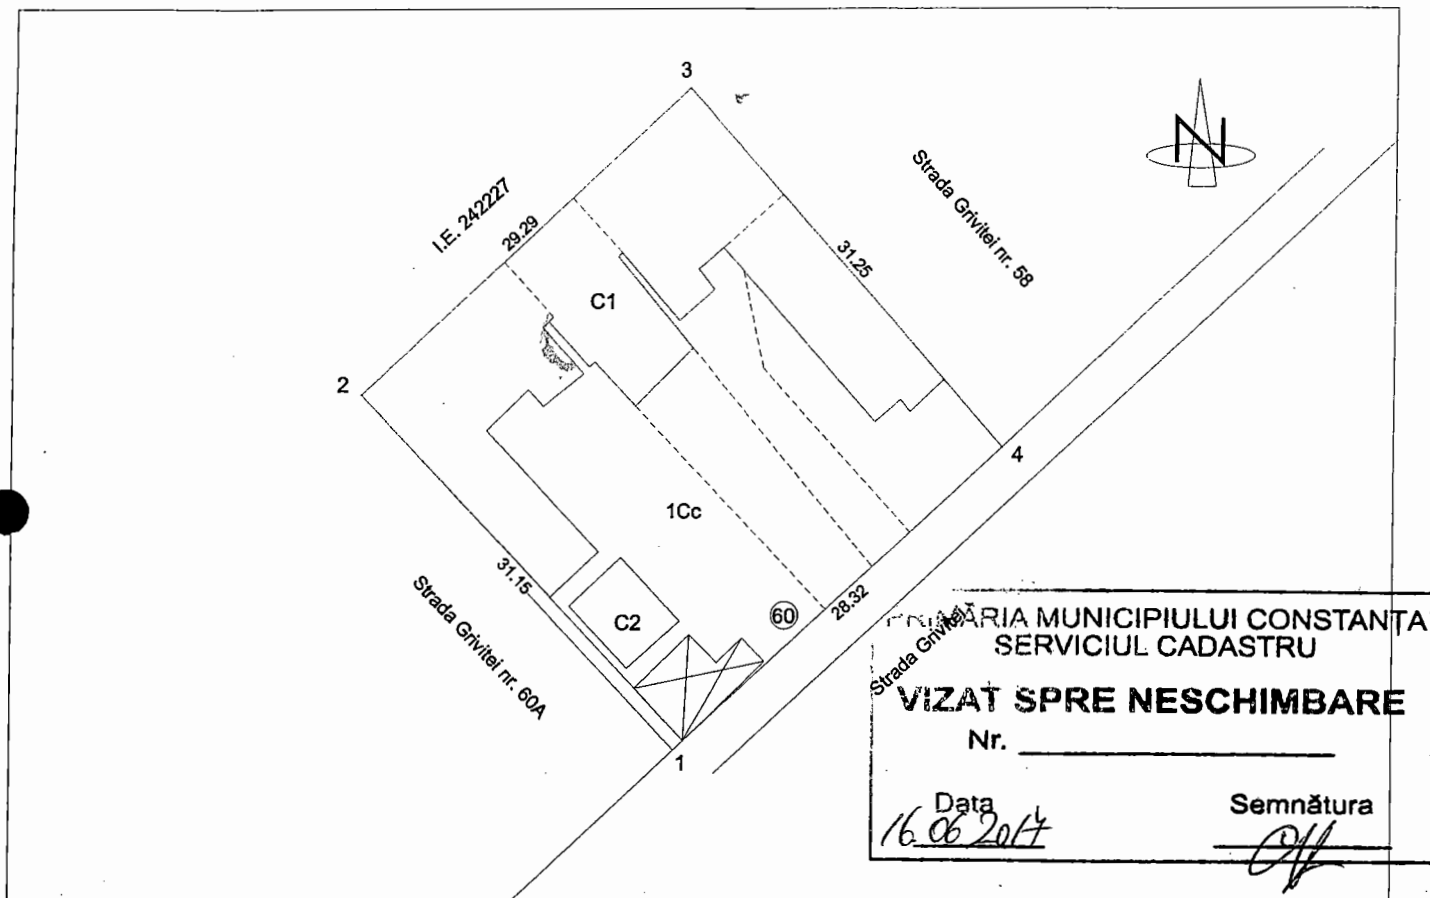

A. Date referitoare la teren

Nr. parcela	Categorie de folosinta	Suprafata (mp)	Valoare de impozitare (lei)	Mentiuni
1	Cc	899		Imobilul este imprejmuit de constructie intre punctele 1-2-3-4; gard de lemn, metal si metal cu fundatie de beton intre 4-1.
Total		899		

B. Date referitoare la constructii

Cod constr.	Destinatia	Suprafata construita la sol (mp)	Valoare de impozitare (lei)	Mentiuni
C1	CL	400		Locuinta colectiva; S desfasurata= 400 mp
C2	CL	26		Locuinta; S desfasurata= 26 mp
Total		426		

Inventar de coordonate

Sistem stereo 70

Nr. Pct.	Coordonate pct.de contur		Lungimi laturi D(i,i+1)
	X [m]	Y [m]	
1	303739.406	791123.645	31.148
2	303762.063	791102.271	29.294
3	303781.979	791123.754	31.247
4	303758.591	791144.476	28.320

Se confirma suprafata din masuratori si introducerea imobilului in baza de date



Receptionat,

Data,

Suprafata masurata = 899 mp

Partea I – Foia de avere

Nr. cad.		Descriere imobil								S teren construit			Suprafata teren indiviza				
		Teren cu C1 Locuinta colectiva Constanta, Str Grivitei Nr. 60								426			899				
Nr. tronson	Scara	Nivel	Proprietar/Chirias	Cod unitate individuala	Nr. apartament	Nr. camere	Suprafata utila pe ap.(mp)	Suprafata Beci	Cota parti comune pe ap. (mp)	Suprafata teren indiviza construit (mp)	Suprafata teren indiviza liber (mp)	Total Suprafata teren indiviza (mp)	Cota parte teren indiviza construit (%)	Cota parte teren indiviza liber (%)	Cota parte total teren pe ap. (%)	Carte funciara individuala nr.	Obs.
		Parter	Mustan Aise si Mamurie		1	-	-	-	0.00	168.01	223.87	391.88	39.44	39.44	39.44		
		Parter	Ismail Rafet si Gemile		2	-	-	-	0.00								
		Parter	Mustan Remzi		3	3	62.62	-	0.00	75.33	87.19	162.52	17.68	17.68	17.68		
		Parter	Chiba Iosif si Lacramioara		4	4	80.94	9.03	0.00	101.05	75.69	176.74	23.72	23.72	23.72		
		Parter	Cristea Florea si Tantiana		5	3	65.06	6.61	0.00	81.61	86.25	167.86	19.16	19.16	19.16		
		TOTAL					208.62	15.64	.00	426.00	473.00	899.00	100.00	100.00	100.00		
Descrierea partilor comune indivize:		Parti comune pt apartamente= 0															
Intocmit, Ing. Biziru Cristian										Receptionat,							

Iunie 2016

Nota: Suprafetele de teren aferente apartamentelor 1 si 2 se vor determina dupa efectuarea masuratorilor interioare la cele 2 apartamente.





OFICIULUI CONSTANTA
OFICIUL CADASTRU

PLAN SPRE NESCIMBARE

Nr.

165289

23.02.2017

Semnatura

Lot 1

Vecin: Moisev Elena
Lot 2

25.05

S= 118 mp - diferenta din masuratori

S= 235 mp - in folosinta Moisev Elena

Vecin: Branzea Valeriu

9.42

11.89

Vecin: Firica Dumitru

13.62

Strada Rodica

300723.915

788855.691

Inventar de coordonate ale imobilului

Nr. Pct.	Coordonate pct.de contur		Lungimi laturi D(i,i+1)
	X [m]	Y [m]	
1	300700.962	788828.439	13.244
2	300692.634	788838.737	11.891
3	300701.860	788846.238	13.615
4	300712.281	788855.000	14.806
5	300721.210	788843.190	25.051
S = 352.97 mp			

S= 235 mp - in folosinta Moisev Elena

Nr. Pct.	Coordonate pct.de contur		Lungimi laturi D(i,i+1)
	X [m]	Y [m]	
2	300692.634	788838.737	11.891
3	300701.860	788846.238	13.615
4	300712.281	788855.000	9.234
6	300717.850	788847.634	25.206
7	300698.557	788831.413	9.419
S= 235.00 mp			

S= 118 mp - diferenta din masuratori

Nr. Pct.	Coordonate pct.de contur		Lungimi laturi D(i,i+1)
	X [m]	Y [m]	
6	300717.850	788847.634	5.571
5	300721.210	788843.190	25.051
1	300700.962	788828.439	3.825
7	300698.557	788831.413	25.206
S= 117.97 mp			

P.F.A. BIZIRU CRISTIAN STEFAN

Tel: 0721.28.05.16

Sistem de proiectare: Stereoc 70

SEMNATURA:

BENEFICIAR

Moisev Elena si Moisev Mircea

PLANSA

1

PLAN DE SITUATIE
Constanta, Strada Soseaua din VII Nr. 93

JUDETUL CONSTANTA

SCARA
1:200
DATA
03.2017



2017

Plan de situatie

Scara 1:200

Nr. cadastral	Suprafata masurata	Adresa imobilului
	276	Str. Ciprian Porumbescu nr. 31, Mun. Constanta
Carte Funciara nr.	UAT	CONSTANTA

PRIMĂRIA MUNICIPIULUI CONSTANȚA
SERVICIUL CADASTRU


VIZAT SPRE NESCHIMBARE

Nr. _____

16.06.2014

PLAN DE ÎNCADRARE ÎN ZONA

Scara 1:2000

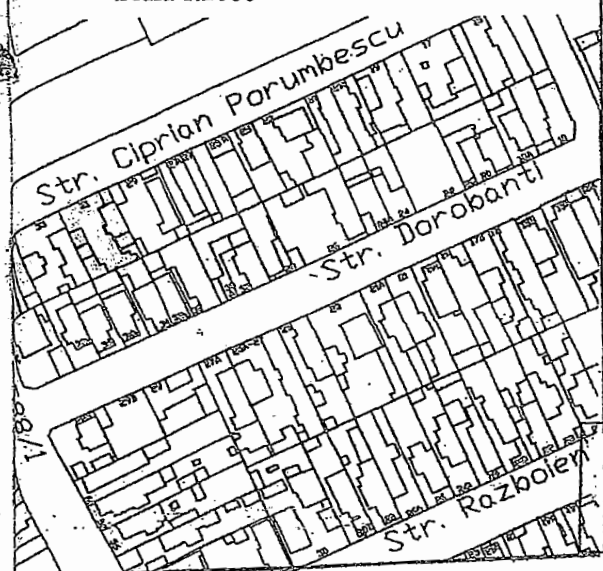

STR. CIPRIAN PORUMBESCU

CAPARU C.

TELEHOI ION

Suprafata teren din acte=133mp

Suprafata teren in indiviziune=143mp

PROPRIETATE PARTICULARA

NOTA: Suprafata de teren de 143 mp este proprietatea mun. Constanta si este in indiviziune cu Ciocan Gabriel.

A. Date referitoare la teren

Nr. parcelă	Categoria de folosinta	Suprafata (mp)	Valoare de impozitare (lei)	Mentuni
1	Cc	276		Imprejmuit
Total		276		

B. Date referitoare la constructii

Cod Constr.	Suprafata construita la sol (mp)	Valoare de impozitare (lei)	Mentuni
C1	93		LOCUINTA, Parter. Suprafata construita desfasurata = 93 mp
TOTAL	93		

INVENTAR DE COORDONATE

Sistem de proiectie Stereografic 1970


Pct.	X	Y
1	306755.645	791864.164
2	306759.077	791872.608
3	306790.811	791877.076
4	306750.018	791881.526
5	306742.292	791884.312
6	306737.314	791871.619

Suprafata totala masurata = 276 mp

Suprafata din act = 133 mp

Data: Iunie 2013

Se confirmă suprafata măsurată și
Introducerea imobilului în baza de date

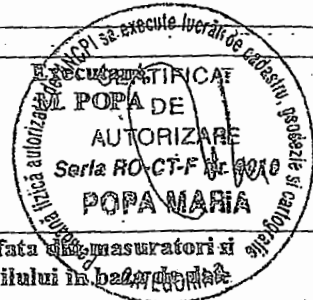

PLAN DE AMPLASAMENT SI DELIMITARE A CORPULUI DE PROPRIETATE (ACTUALIZARE)

Localitatea: CONSTANTA
Zona administrativ teritoriala: CONSTANTA
SIRUTA 60428
Căminul Imobilului:
Ciprian Porumbescu nr. 31
Constanta, Jud. Constanta
Cadastral al corpului de proprietate 13055

*Inchiriere la domiciliu cu m.
municipal. 21301/2003*

INTRAVILAN
SCARA 1:200

Numele prenumele si adresa proprietarului:

1. R.A.E.D.P.P. Constanta

Sediul: B-dul 1 Mai nr. 21, Bl. H18, Loc. Constanta

2. ISMAIL INGI

Domiciliul: Str. Ciprian Porumbescu nr. 31

Act de proprietate:

1. Contract de vanzare cumparare
autentificat cu nr. 2913 din 16.12.2003

2. Autorizatie de construire
nr. 1124 din 28.05.2004

Prăfata din acte:

en = 206 m.p. in diviziune din care:

= 133 m.p. (in proprietate Ismail Ingi)

= 73 m.p. (in inchiriere Dima Gheorghe)

Prăfata din măsuratori:

en = 276 m.p. din care:

= 67.16 mp-locuinta -Ismail Ingi

= 18.43 mp-garaj -Ismail Ingi


= 28.47 mp-locuinta -chirias Dima Gheorghe

= 2.83 mp-marchiza -chirias Dima Gheorghe

= 1.58 mp-wc -chirias Dima Gheorghe

= 12.74 mp-magazie -Ismail Ingi

= 10.93 mp-magazie -Dima Gheorghe

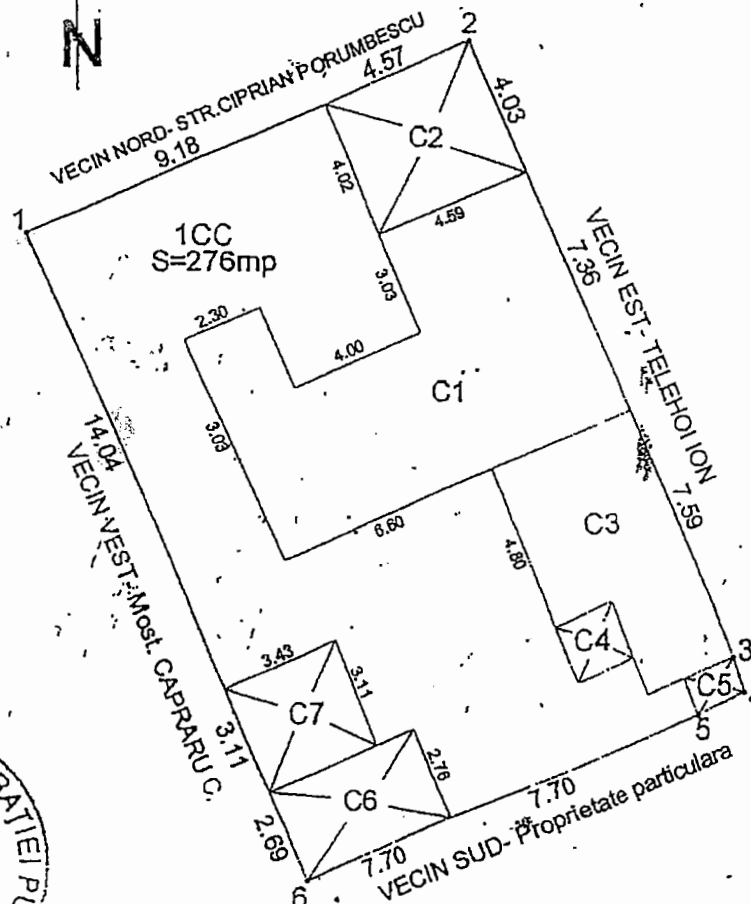

Intocmit

BANDRABURU AUREL

DATA: DECEMBRIE 2004




26917 035

7

Plan de amplasament si delimitare a imobilului

Scara 1:200

Nr. cadastral	Suprafata masurata (mp)	Adresa imobilului :
	150	Constanta, Strada Siretului nr. 9
Cartea Funciara nr.	UAT: Constanta	

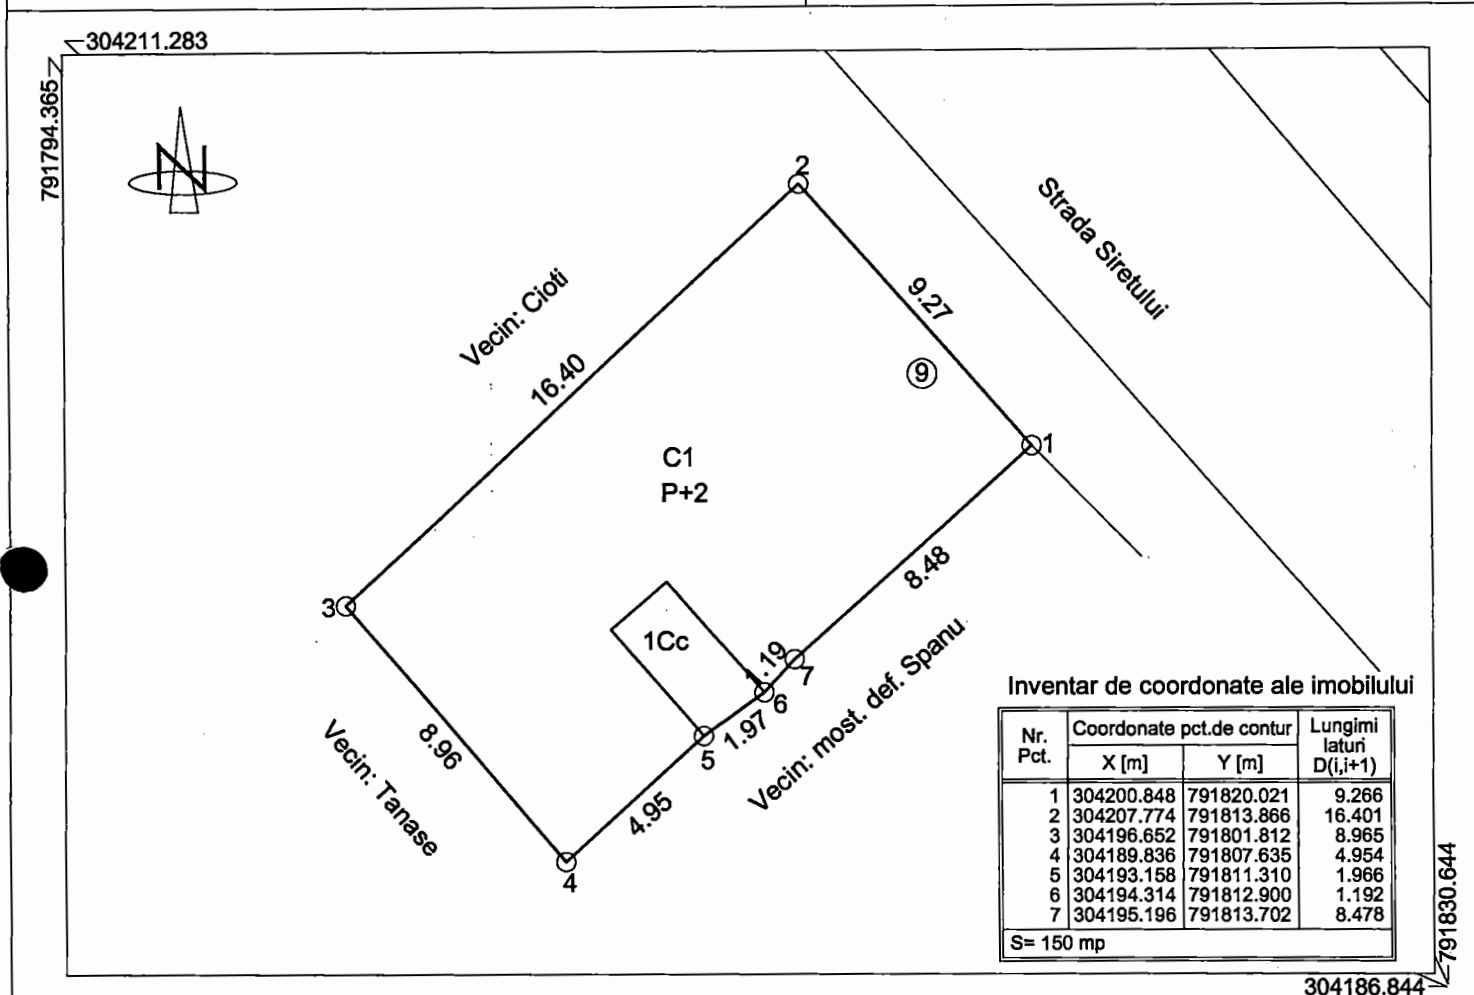

A. Date referitoare la teren

Nr. parcela	Categorie de folosinta	Suprafata (mp)	Valoare de impozitare (lei)	Mentiuni
1	Cc	150		Limita imobilului este delimitata de gard si constructie.
Total		150		

B. Date referitoare la constructii

Cod constr.	Destinatia	Suprafata construita la sol (mp)	Valoare de impozitare (lei)	Mentiuni
C3	CL	143		Locuinte colective P+2; S. constr. desfasurata= 440 mp.
Total		143		Nu detine certificat de performanta energetica.

Suprafata totala masurata a imobilului = 150 mp

Executant: BIZIRU CRISTIAN STEFAN

Confirm executarea masuratorilor la teren, corectitudinea intocmirii documentatiei cadastrale si corespondenta acesteia cu realitatea din teren.

03.03.2017



Inspector:

Confirm introducerea imobilului in baze de date integrate si atribuirea numarului cadastral.

Data:

PRIMĂRIA MUNICIPIULUI CONSTANȚA
SERVICIUL CADASTRU

VIZAT SPRE NESCHIMBARE

Nr. 30008

Data

31.05.2017

Semnătura

[Signature]

PLAN DE SITUAȚIE PENTRU ÎNTRIRE ACORD DE ÎNCADRARE
1:200

Adresa imobilului:
str. Panait Holban nr. 15Bis, Constanta
J.A.T. Constanta, jud. Constanta

Suprafața teren conform actelor de proprietate=203mp

Suprafața C1=56mp

Suprafața C2=30mp

Suprafața C3=20mp


Suprafața teren conform acte de proprietate=153.60mp

INVENTAR DE COORDONATE

Sistem de coordonate: STEREO 70

nr. punct	Y(m)	X(m)
1	790746.79	305802.72
2	790738.30	305802.72
3	790743.62	305802.72
4	790743.36	305802.72
5	790740.72	305802.72
6	790738.23	305798.11
7	790730.06	305802.26
8	790733.13	305806.06
9	790741.00	305815.81
10	790743.08	305812.11
11	790747.02	305810.63

Steren conform masuratori=203mp

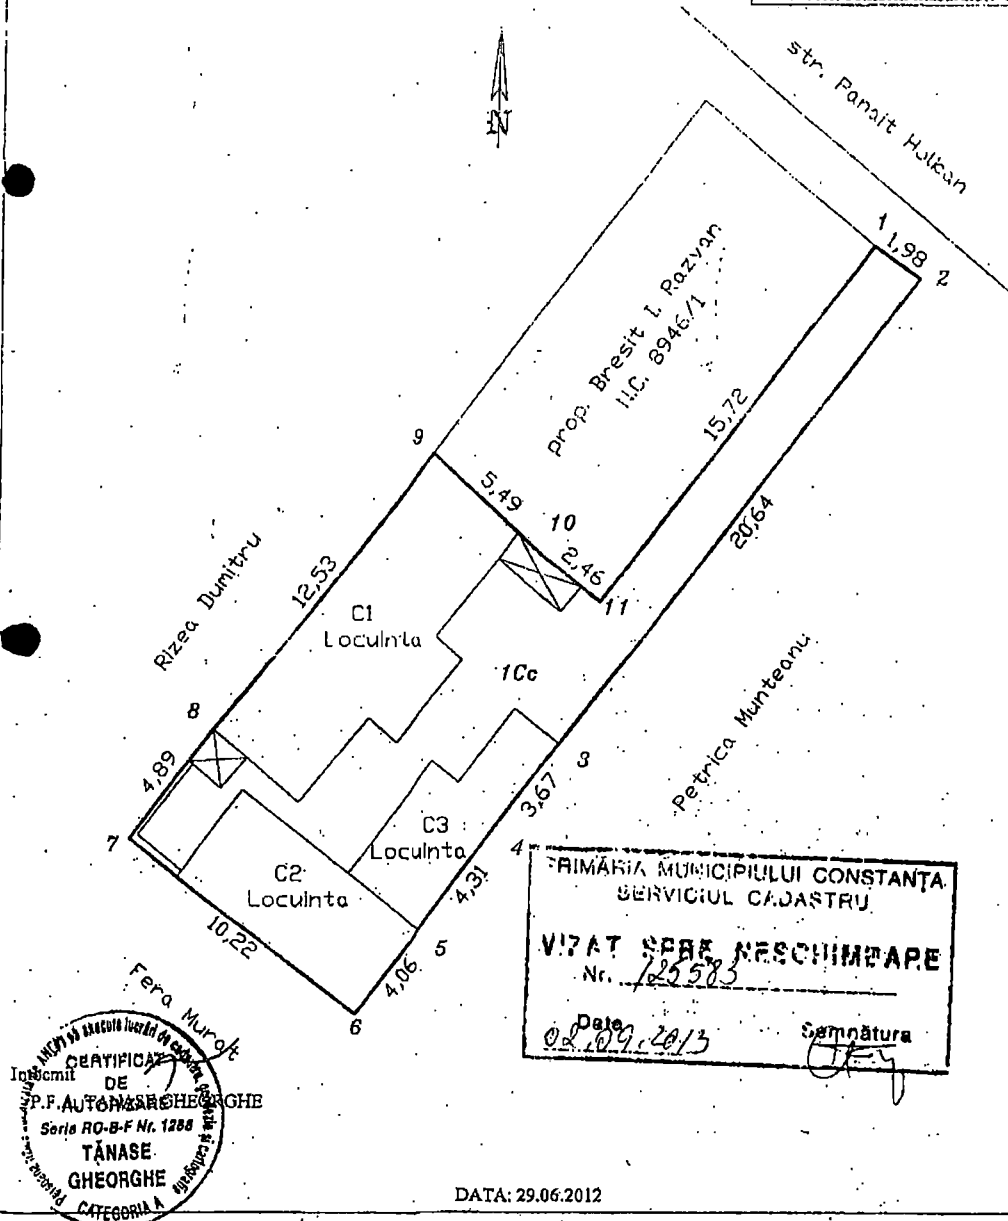

PRIMĂRIA MUNICIPIULUI CONSTANȚA
SERVICIUL CADASTRU

VIZAT ȘEFUL SERVICIULUI

Nr. 125583

Data


29.06.2012

Semnătura

[Signature]




DATA: 29.06.2012

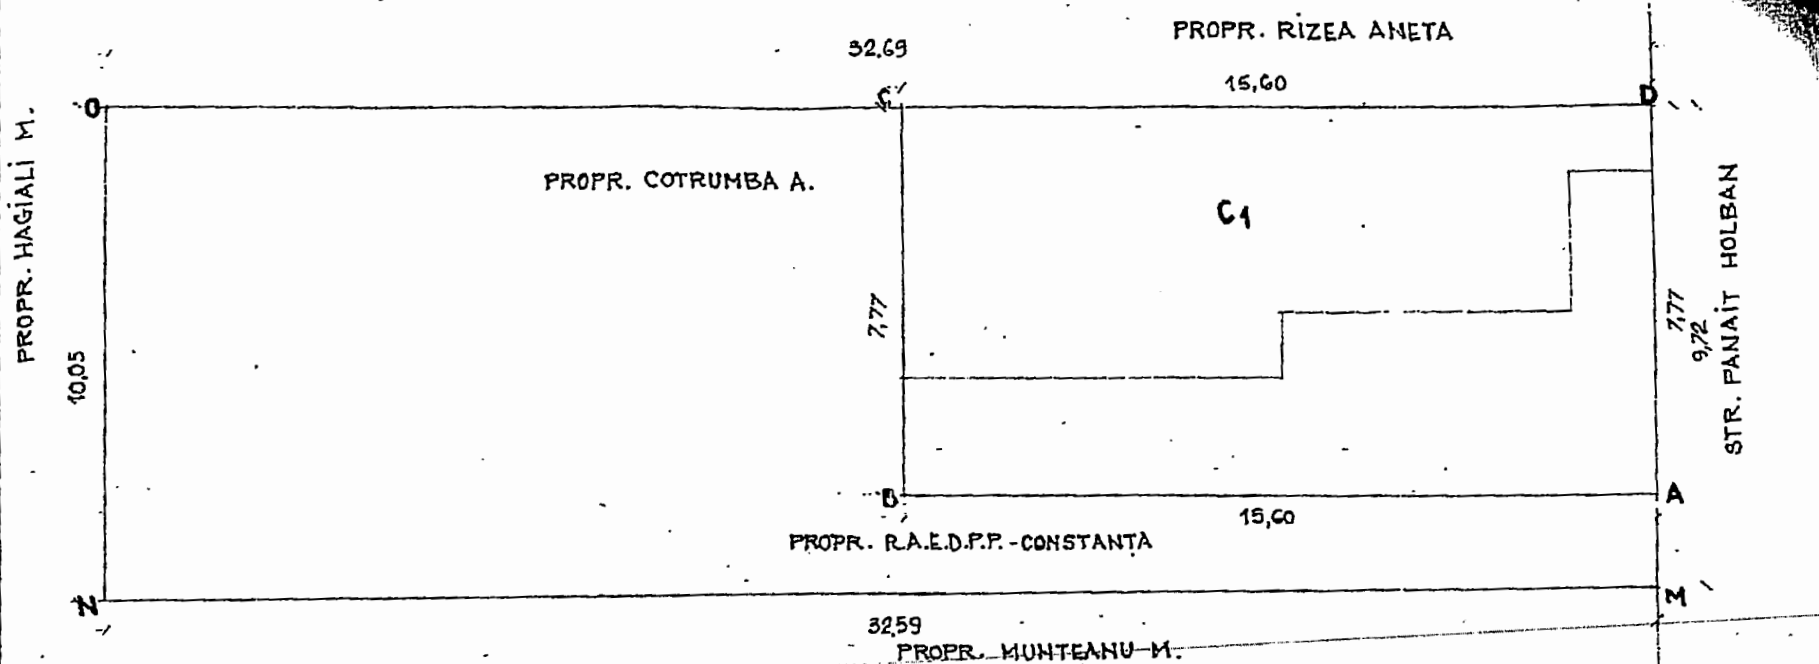

LEGENDA:



M.N.O.D.M. TEREN Nr. CADASTRAL 8946

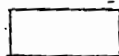

A,B,C,D.A TEREN CARE IESE DIN INDIVIZIUNE

JUDECĂTORIA CONSTANȚA

DOSAR Nr. 8388/2002

PLAN IMOBIL

STR. PANAIT HOLBAN 15 CONSTANȚA
IEȘIRE DIN INDIVIZIUNE

SCARA: 1:100

ÎNTOCMIT: ING. PETEANU NIC.


FIȘA CADASTRALĂ

din Str. PANAIT HOLBAN, Nr.15B

Județul: Constanța
Unit. adm.- terit.: Constanța
Cod SIRUTA: 60428
Cod intravilan: 2

Nomenclatură:
Nr. sector: cadastral
Nr. cadastral al corpului de proprietate: 02/2
Nr. carte funciara:

SCITA BUNULUI IMOBIL

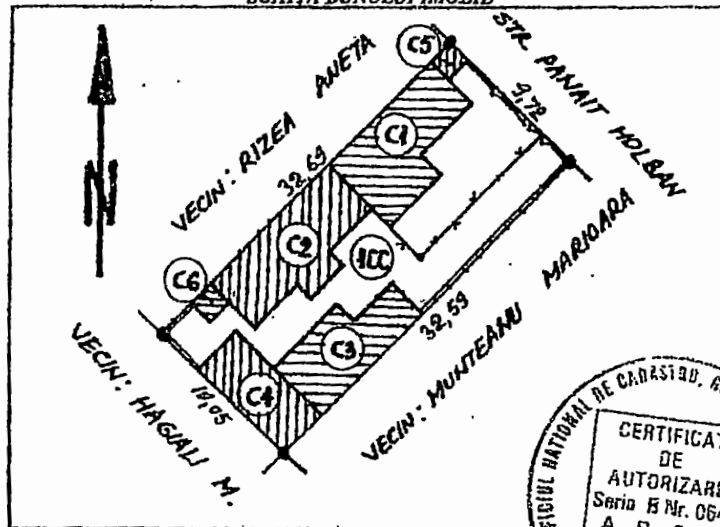

A. DATE REFERITOARE LA TEREN

Nr. parcelă	Categoria De folosință	Cod grupă destinație	Suprafața din măsurători (mp)	Clasa de calitate	Zona în cadrul localității	Mențiuni
1	2	3	4	5	6	7
1	CC	TDI	322,59			
TOTAL	-	-	322,59	-	-	-

B. DATE REFERITOARE LA CONSTRUCȚII

1	2	3	4	5
C1	LOCUIȚA 1	66,00	CL	
C2	LOCUIȚA 2	57,38	CL	
C3	LOCUIȚA 3	25,03	CL	
C4	LOCUIȚA 4	35,28	CL	
C5	ANEXA 1	2,24	CA	
C6	ANEXA 2	2,66	CA	
TOTAL	-	188,59	-	-

C. DATE REFERITOARE LA PROPRIETAR

Nr. crt.	Nume/Denumire proprietar	Domiciliu/Sediu proprietar	Cod p. n. p. / Cod personal / Cod SIRUTES	Tipul actului de proprietate, nr. și data înregistrării / eliberării	Cod grupă Proprietate	Suprafața din act (ha sau mp)		Modul de deținere		Mențiuni
						Teren	Construcție	Exclusiv	Indiviziune	
1	2	3	4	5	6	7	8	9	10	11
1	SALI ASAN(C1+C5)		1601129131252	- Contract de vânzare-cumpărare nr. 2358/25.04.1997	PF	156,50			156,50	
2	SALI ELMAZ(C1+C5)		2650325133107	- BNP Borună Chirafa / Constanța transcris sub nr. 7052/25.04.1997	PF	50,50			50,50	
	COTRUMBA GHEORGHE(C2+C6)	Adresa: Mun. Constanța, Str. Panait Holban, Nr.15B, Județul CONSTANȚA		Judecătoria Constanța	PF					
	COTRUMBA AURELIA (C2+C6)			- Contract de vânzare-cumpărare nr. 26858/26.09.1996						
	R.A.E.D.P.P. CONSTANȚA (C3+C4)			Consiliul Local Municipal Constanța						


Intocmit: Ing.DODE GABRIELA

Data:

Verificat:



Ing. CARMEN DOROCU

Onu X m ce m g nulex

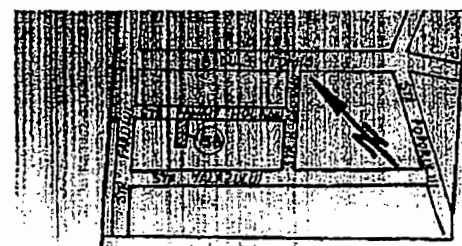

INCADRARE ÎN ZONĂ

PLAN RELEVU
Scara 1:100

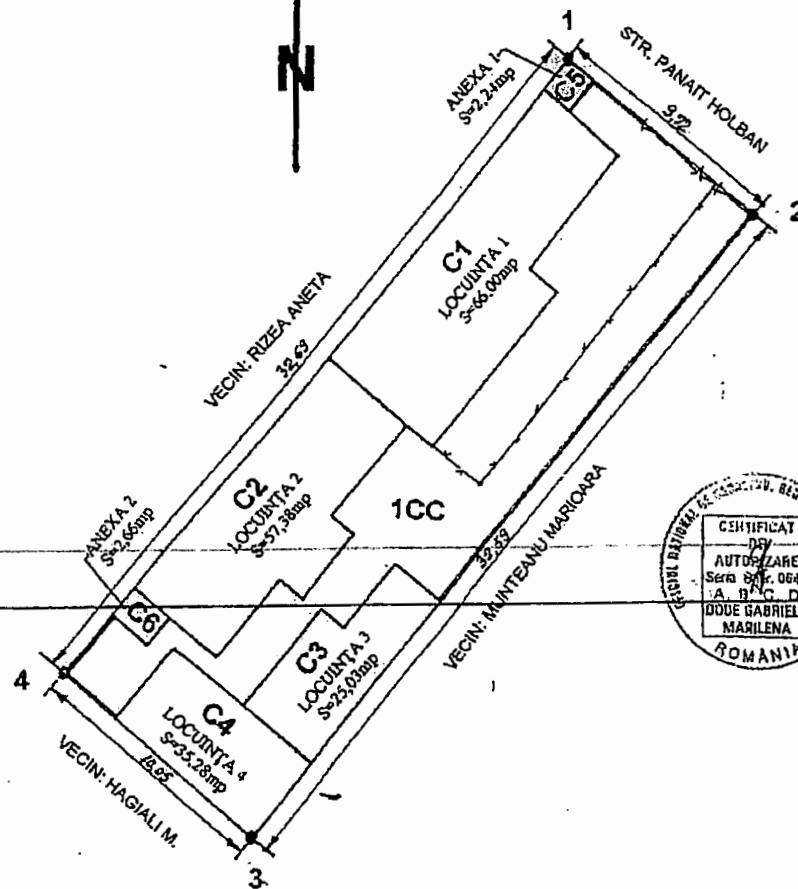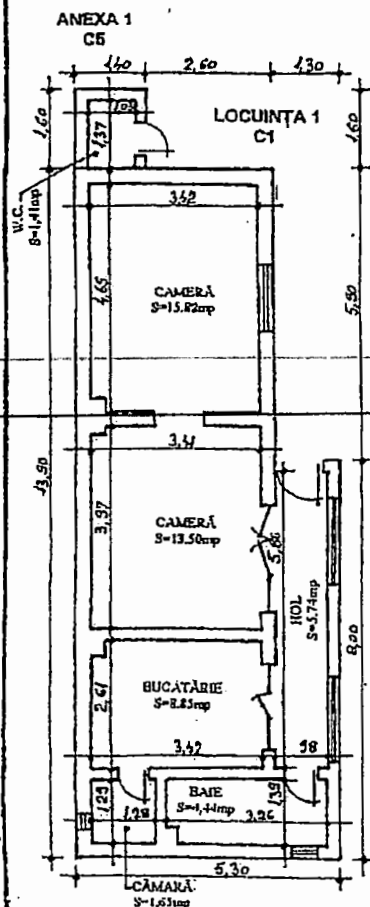

Adresa corpului de proprietate:
Str. PANAIT HOLBAN, Nr. 15B
Nr. cadastral al corpului de proprietate: 8956

Numele și prenumele proprietarilor:
SALI ASAN (C1+C5)
SALI ELMAZ (C1+C5)
COTRUMBA GHEORGHE (C1+C5)
COTRUMBA AURELIA (C2+C3)
R.A.E.D.P.P. CONSTANȚA (C4)

Adresa:
Str. Panait Holban, Nr. 15B,
Mun. Constanța, Jud. Constanța

Acte de proprietate:
Contract de vânzare-cumpărare
nr. 2358/25.04.1997
BNP Borună Chiră / Constanța
transcris sub nr. 7052/25.04.1997
Judecătoria Constanța
Contract de vânzare-cumpărare
nr. 26858/26.09.1996
Consiliul Local Municipal Constanța

Suprafața totală specificată în acte: S = _____
Suprafața rezultată din măsurători: S = 322,59
din care suprafață construită: Sc = 183,69
și suprafață anexă: Sa = 4,90

Măsurătorile au fost efectuate în prezența
proprietarilor și între limitele indicate de către aceștia



ONCCG
OFICIUL JUDEȚEAN DE
CADASTRU, GEOGRAFIE ȘI
CARTOGRAFIE
CONSTANȚA
Nr. 2003 data 17.11.2002
VERIFICAT ȘI RECEPȚIONAT
Ins. J. J. Ins. J. J. Ins. J. J. Ins. J. J.



ROMANIA
JUDETUL CONSTANTA
MUNICIPIUL CONSTANTA
CONSILIUL LOCAL

ANEXA NR. 1 LA H.C.L. NR. 194/2017

Elemente identificare bun	Suprafață	Observatii
Imobil situat în Str. Mihail Kogălniceanu nr.28	Teren=350 mp din care suprafață construită=264mp	Legea nr. 213 / 1998 H.C.L.nr.109/2005, pagina 9 Adresă R.A.E.D.P.P. nr.34994/17.03.2017
Apartament nr.1	Utilă totală=39,94mp din care: Cameră=16,04mp Dependințe principale(bucătărie=7,96mp, w.c.=1,13mp, hol=11,04mp, culoar=3,47mp)	

PREȘEDINTE ȘEDINȚĂ,
NICOLAE IRINELA



ROMANIA
JUDETUL CONSTANTA
MUNICIPIUL CONSTANTA
CONSILIUL LOCAL


ANEXA NR. 2 LA H.C.L. NR. 194/2017

Elemente identificare bun	Suprafață teren	Observatii
Teren situat în strada Pictor Nicolae Grigorescu nr.88G	44 mp	Legea nr. 213 / 1998 H.C.L. nr.420/2001 Diferență din măsurători Teren în indiviziune Identificare imobil nr.64268/12.06.2017

PREȘEDINTE ȘEDINȚĂ,
NICOLAE IRINELA

Scara 1:200

Cartea Funciara nr.

 

$S = 350 \text{ MPa}$

A. Date referitoare la teren

Limita imobilului este delimitata cu gard metalic intre 11-1; restul limitelor fiind delimitate de constructii.

B. Date referred to the Adjudicator: _____

PRIMA ÎNscripTie A MUNICIPIULUI CONSTANTA

SERVICIUL CADASTRU Mentiuni

~~VIZAT.SPREF NESCHINRA.DS~~

Nr. 34994

Suprafata totala masurata a imobilului = 350 mp

Inspector:

Confirm introducerea imobilului in bazele de date integrate
si atribuirea numarului cadastral.

Data:



Plan de amplasament si delimitare a imobilului

Scara 1:200


Nr. cadastral	Suprafata masurata a imobilului (mp)	Adresa imobilului	
	244	Str. Pictor Nicolae Grigorescu, nr. 88 G Constanta	
Nr. Cartea Funciara		UAT	CONSTANTA

PRIMĂRIA MUNICIPIULUI CONSTANȚA
SERVICIUL CADASTRU

VIZAT SPRE NESCHIMBARE

Nr. 69268

Data 12.06.2017 Semnătura _____

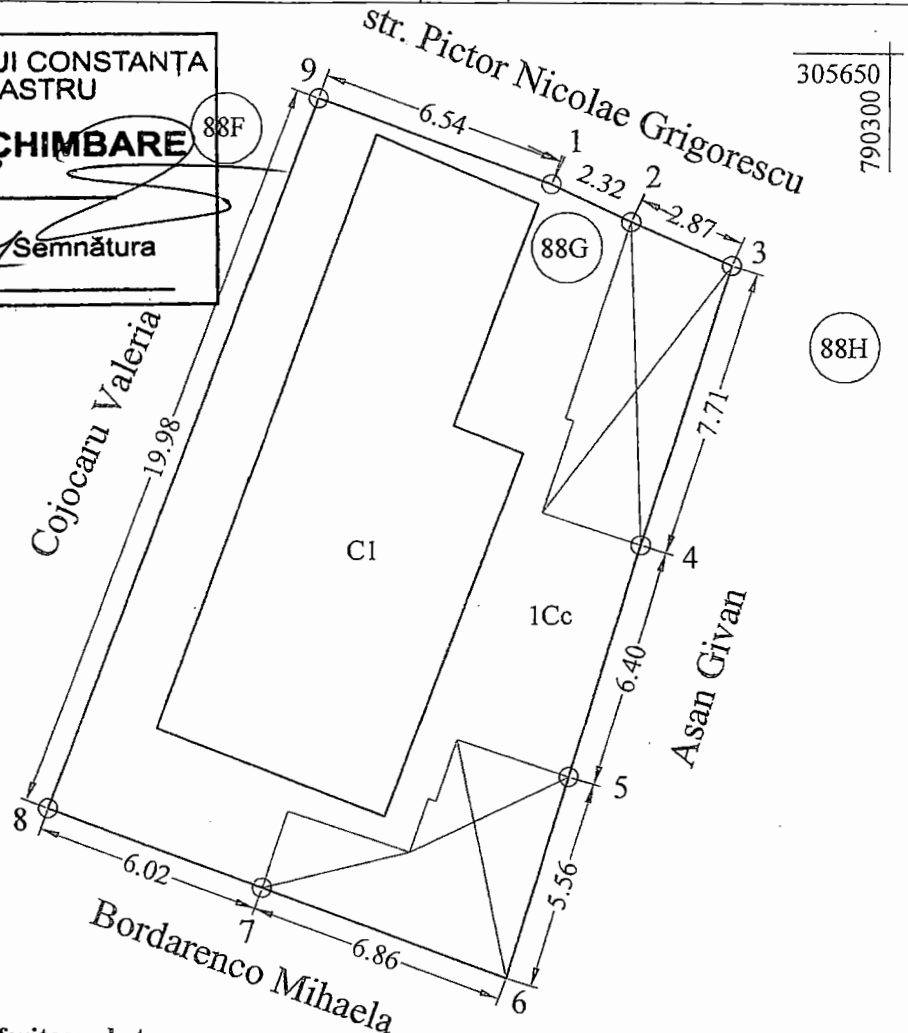

A. Date referitoare la teren

Nr. parcela	Categoria de folosinta	Suprafata (mp)	Valoarea de impozitare (lei)	Mentuni
1	Cc	244		gard intre punctele 4-5 si 7-8-9-1-2
Total		244		constructii pe limita intre punctele 2-3-4 si 5-6-7

B. Date referitoare la constructii

Cod constr.	Suprafata construita la sol (mp)	Valoare de impozitare (lei)	Mentuni
C1	96		locuinta parter cu 4 camere si dependinte; nu detine certificat de performanta energetica;
Total	96		

INVENTAR DE COORDONATE

Sistem de proiectie Stereo 70'

Pct.	E(m)	N(m)
1	790291.169	305646.552
2	790293.257	305645.547
3	790295.889	305644.394
4	790293.514	305637.060
5	790291.631	305630.943
6	790289.977	305625.638
7	790283.545	305628.029
8	790277.906	305630.125
9	790285.023	305648.794

Suprafata totala masurata = 244 mp
Suprafata din act = 200 mp

Executant,
ing. Liliana Baiceanu
05.05.2017



CONSTANTA
PLAN DE SITUATIE
Scara 1:500, Editia 1994-1997
Anexa la nr *6268/1015*



Limita terenului solicitat

Intocmit

Constantin GOSMAN



**ROMANIA
JUDETUL CONSTANTA
MUNICIPIUL CONSTANTA
CONSILIUL LOCAL**

ANEXA NR. 3 LA H.C.L. NR. 194/2017

Elemente identificare bun	Suprafață teren	Observatii
Teren situat în Stațiunea Mamaia, zona Club nautic Pinguin	297 mp	Legea nr. 213 / 1998 H.C.L. nr.420/2001 Diferență din măsurători Teren în indiviziune Identificare imobil nr.42291/29.05.2017

PREȘEDINTE ȘEDINȚĂ,
NICOLAE IRINELA



**ROMANIA
JUDETUL CONSTANTA
MUNICIPIUL CONSTANTA
CONSILIUL LOCAL**

ANEXA NR. 4 LA H.C.L. NR. 194/2017

Elemente identificare bun	Suprafață teren	Observatii
Teren situat în strada Ștefan cel Mare nr.11	292 mp	Legea nr. 213 / 1998 H.C.L. nr.420/2001 Identificare imobil nr.33124/22.05.2017

PREȘEDINTE ȘEDINȚĂ,
NICOLAE IRINELA

PLAN DE SITUATIE - OBTINERE ACORD DE INTABULARE

Scara 1:500

Adresa imobilului:

Statiunea Mamaia, zona club nautic Penguin,

U.A.T. Constanta, jud. Constanta

Suprafata Totala teren= 1148mp din care:

Suprafata proprietate Neagu Gheorgheteren mun. Constanta= 851mp;


Suprafata teren mun. Constanta= 297mp;

INVENTAR DE COORDONATE

TEREN

Sistem de coordonate: STEREO 70


nr. pct.	(m)	X(m)
1	789194.92	311482.59
2	789204.56	311484.83
3	789211.57	311455.66
4	789201.95	311453.34
Suprafata masurata = 297mp		

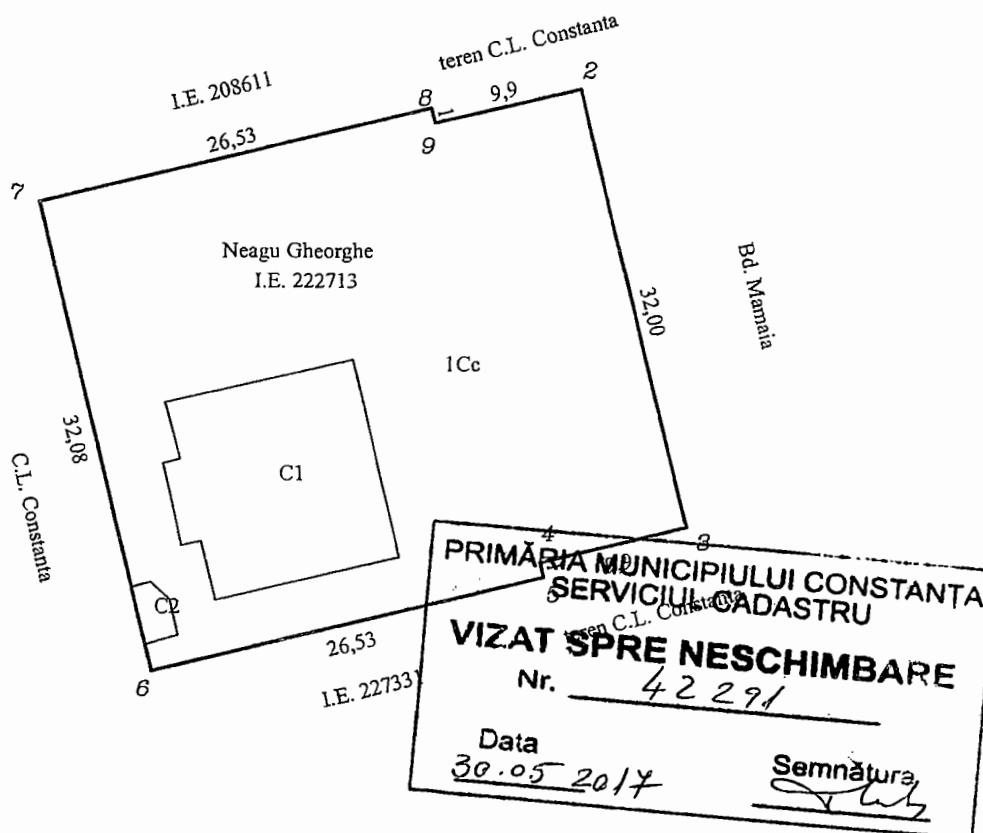


PLAN DE SITUAȚIE

Scara 1:1000 ediția 1994-1997

Ș Anexă la nr. 42291/2017

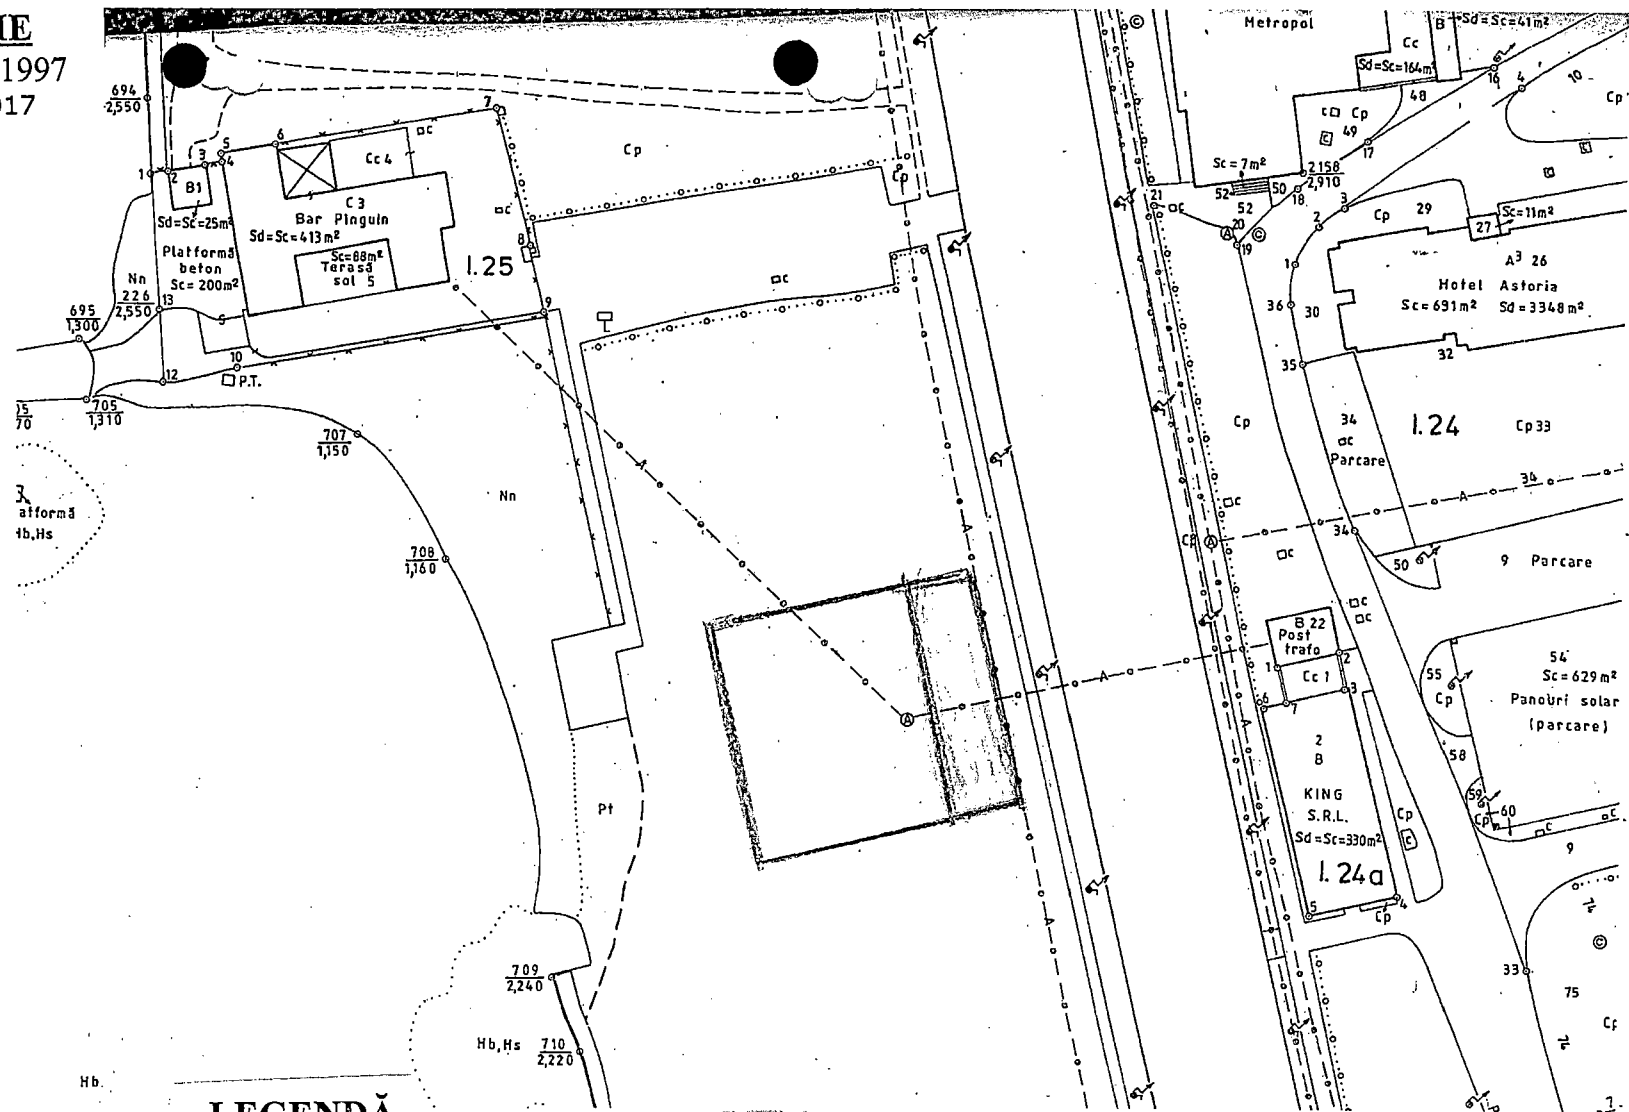

LEGENDĂ

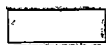

Delimitarea terenului solicitat situat în Stațiunea Mamaia, zona Club Nautic Pinguin, bd. Mamaia nr. 423

Întocmit,
Viorica MATEI

PLAN DE SITUAȚIE

Scara 1:500 ediția 1936-1938


Anexă la nr. 42291/2017

LEGENDĂ



Delimitarea terenului solicitat situat în Stațiunea Mamaia, zona Club Nautic Pinguin

Întocmit,
Viorica MATEI

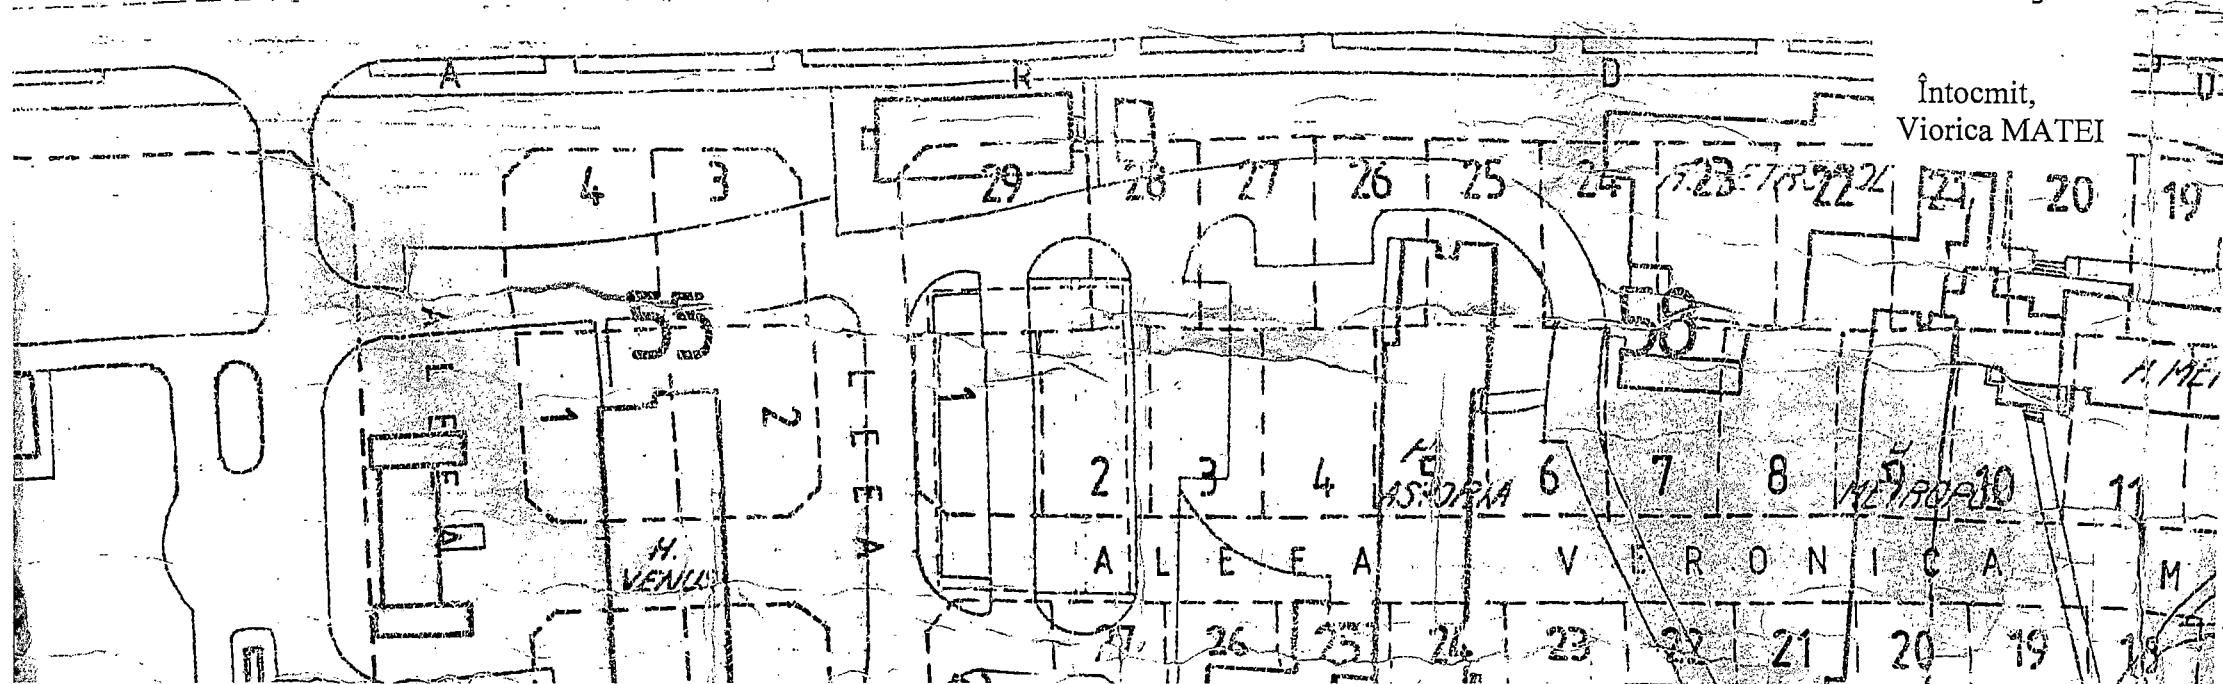

PLAN DE AMPLASAMENT SI DELIMITARE A IMOBILULUI

Scara 1:500

Nr. cadastral	Suprafata masurata (mp)	Adresa imobilului	
222743	851	Mun. Constanta, Bdul Mamaia nr. 423,	
Cartea Funciara nr.		UAT	CONSTANTA


N=311497

(ACTUALIZARE)

N=311497

E=789152

E=789240

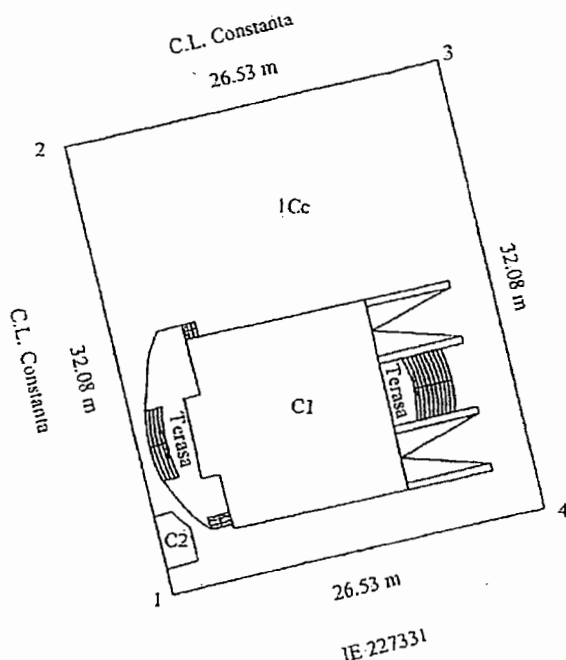

E=789152

N=311421

N=311421

E=789240

A. Date referitoare la teren

Nr. parcela	Categorie de folosinta	Suprafata (mp)	Mentiuni
1	Cc	851	Imprejmuit, cu gard de beton si fier, intre punctele 4-1-2-3 Neimprejmuit, intre punctele 3-4
Total		851	

B. Date referitoare la constructii

Cod	Destinatia	Suprafata construita la sol (mp)	Mentiuni
C1	CL	177	Locuinta Demisol+Parter+2 Etaje - S. construita desfasurata = 710 mp
C2	CA	8	Anexa - S. construita desfasurata = 8 mp
Total		185	

Suprafata totala masurata a imobilului = 851 mp

Suprafata din acte a imobilului = 851 mp

Executant, P.F.A. LAZAR LAURA

Confirm executarea masuratorilor la teren,
corectitudinea intocmirii documentatiei cadastrale si
corespondenta acesteia cu realitatea din teren

Inspector


Confirm introducerea imobilului in baza de date integrata si
atribuirea numarului cadastral

Semnatura si parafa

Oficiul de Cadastru si Publicitate Imobiliară Constanta

PLAN DE SITUATIE

Adresa imobil : Mun. Constanta, Str. Stefan cel Mare nr. 11, U.A.T. Constanta
Scara 1:200

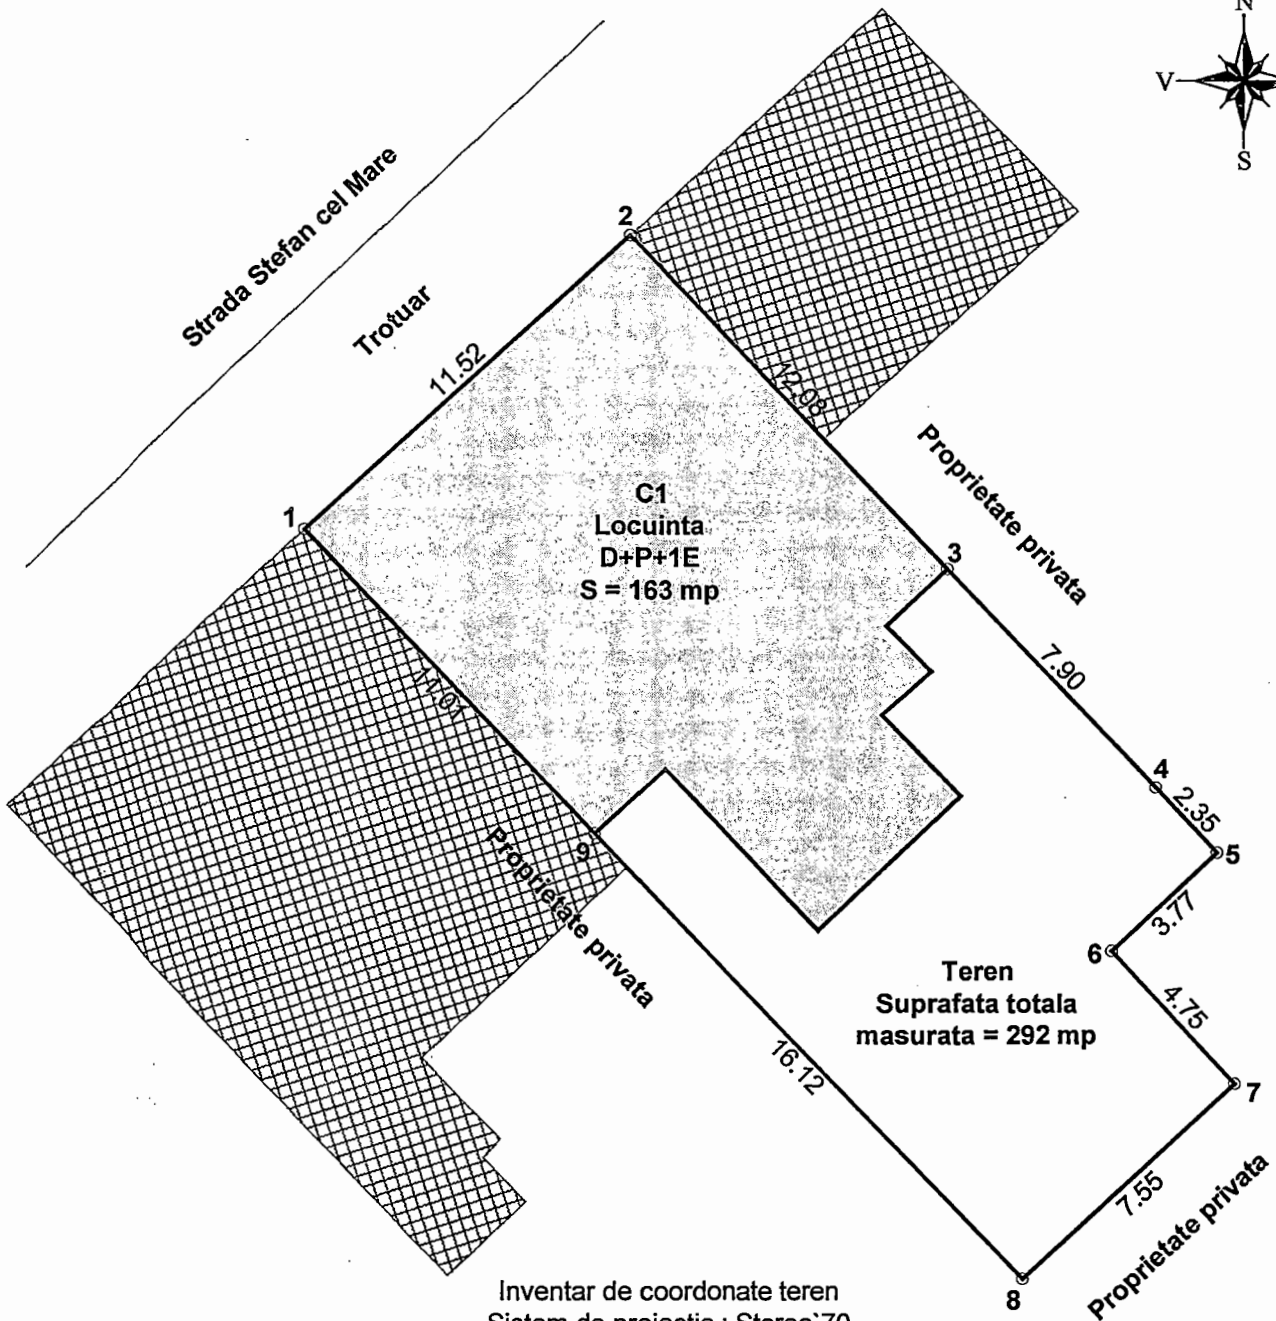

Inventar de coordonate teren
Sistem de proiectie : Stereo'70

Nr. Pct.	X [m]	Y [m]
1	304457.011	792036.557
2	304464.765	792045.082
3	304456.003	792053.394
4	304450.269	792058.835
5	304448.564	792060.453
6	304446.005	792057.690
7	304442.517	792060.920
8	304437.426	792055.344
9	304449.062	792044.182

Suprafata din masuratori = 292 mp
Suprafata din act = - mp

PRIMĂRIA MUNICIPIULUI CONSTANȚA
SECTORIA CADASTRU

VIZAT PRE NE SCHIMBARE


Nr. 33124

Data 22.05.2017

Semnatura



CONSTANTA
PLAN CADASTRAL, Sc. 1:500(fragment)
Editia 1994 - 1997

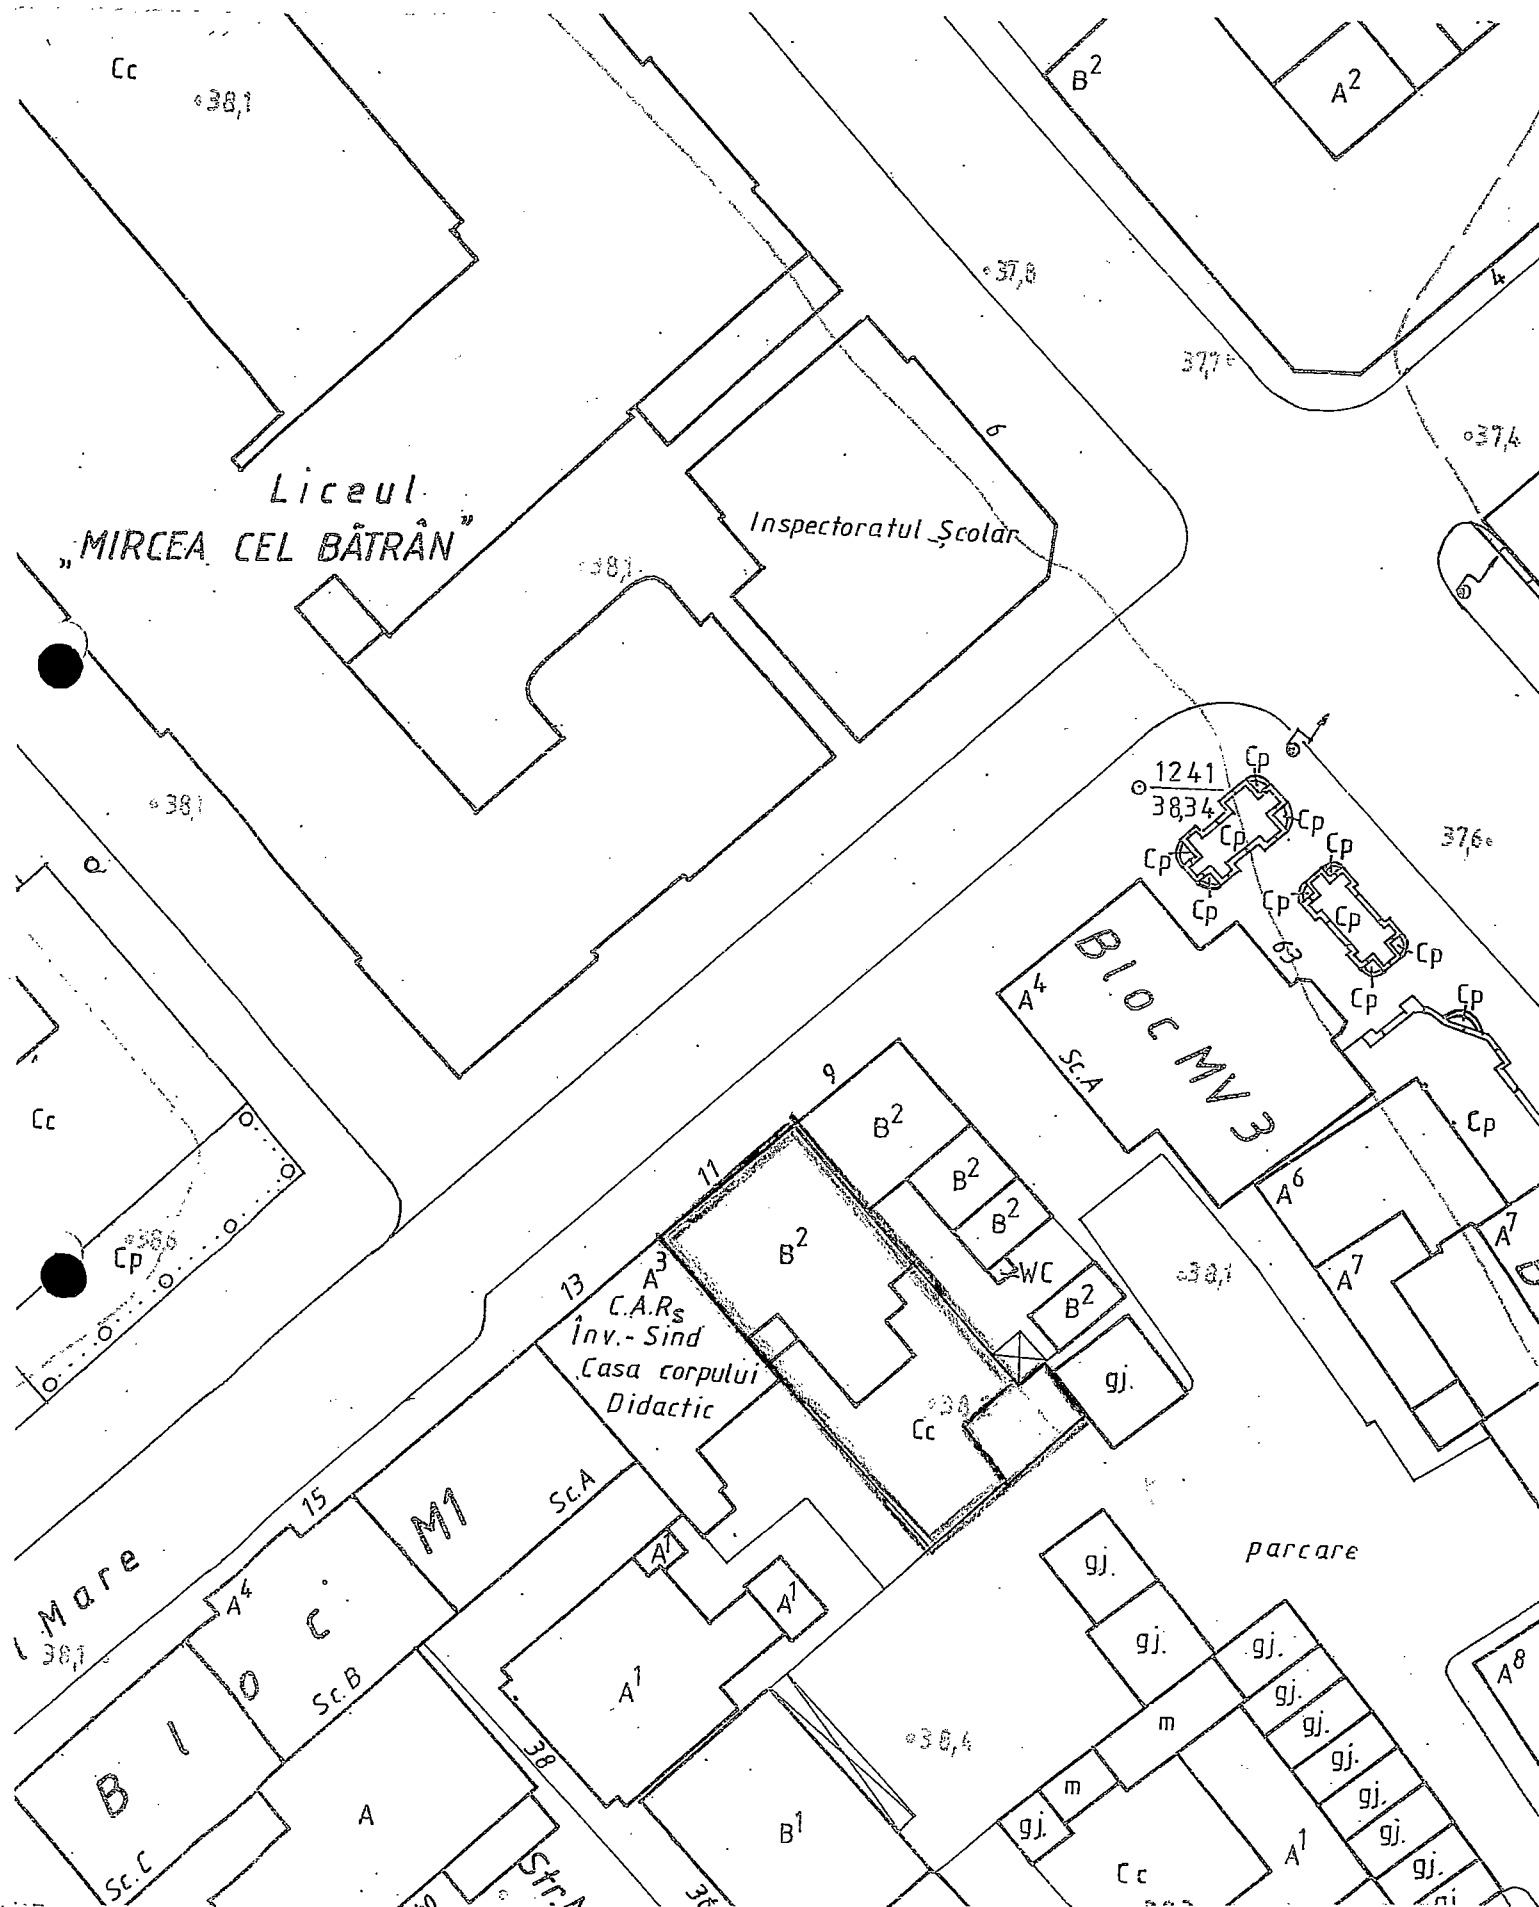

LIMITA IMOBIL SOLICITAT

 LIMITA IMOBIL – conform plan cadastral din 1936



ROMANIA
JUDETUL CONSTANTA
MUNICIPIUL CONSTANTA
CONSILIUL LOCAL

ANEXA NR. 5 LA H.C.L. NR. 194/2017

Elemente identificare bun	Suprafață teren	Observatii
Teren situat în Aleea Hortensiei nr.4, bl.D2, et.7	Teren în indiviziune=10mp	Legea nr. 213 / 1998 H.C.L. nr.320/2016, anexa nr.10 Adresă R.A.E.D.P.P nr.65799/19.05.2017

PREȘEDINTE ȘEDINȚĂ,
NICOLAE IRINELA



ROMANIA
JUDETUL CONSTANTA
MUNICIPIUL CONSTANTA
CONSILIUL LOCAL

ANEXA NR. 6 LA H.C.L. NR. 194/2017


Elemente identificare bun	Suprafață	Observatii
Imobil situat în str.Arhiiepiscopiei nr.14-16	Teren=681	Legea nr. 213 / 1998 H.C.L. nr.346/2016, anexa nr.11 Adresă R.A.E.D.P.P nr.66975/23.05. 2017
Apartament nr.1	Suprafață utilă totală=42,09mp din care: Două camere=27,36mp Dependințe principale (bucătărie, w.c.)=12,44mp Hol comun=2,29mp	
Apartament nr.2	Suprafață utilă totală=46,64mp din care: Două camere=38,20mp Dependințe principale (cameră,baie)=5,80mp Hol comun=2,64mp	
Apartament nr.3	Suprafață utilă totală=31,91mp din care: Două camere=28,13mp Dependințe principale (w.c)=1mp Hol comun=2,78mp	

Apartament nr.4	Suprafață utilă totală=52,07mp din care: Două camere=38,53mp Dependințe principale (bucătărie,w.c)=8,96mp Hol comun=4,58mp	
Apartament nr.5	Suprafață utilă totală=70,97mp din care: Două camere=36,21mp Dependințe principale (bucătărie, cameră, baie, culoar, oficiu)=24,65mp Hol comun=10,11mp	
Apartament nr.6	Suprafață utilă totală=44,52mp din care: Două camere=27,37mp Dependințe principale (hol,w.c)=10,77mp Hol comun=6,38mp	
Apartament nr.7	Suprafață utilă totală=60,25mp din care: Două camere=35,90mp Dependințe principale (hol,bucătărie,baie)=24,35mp	
Apartament nr.8	Suprafață utilă totală=57,80mp din care: Două camere=33,70mp Dependințe principale =24,10mp	

PREȘEDINTE ȘEDINȚĂ,
NICOLAE IRINELA

RELEVU APARTAMENT
Scara 1:100

Nr. Cadastral al terenului	Suprafata u.m. [mp]	Adresa imobilului	
	62.27 mp	Str. Hortensiei nr. 4, bl. D2, sc. A, et.7 ,ap.29 Judetul Constanta	
Cartea Funciara colectiva nr.		UAT	Constanta
Cod unitate individuala (U)		CF individuala	

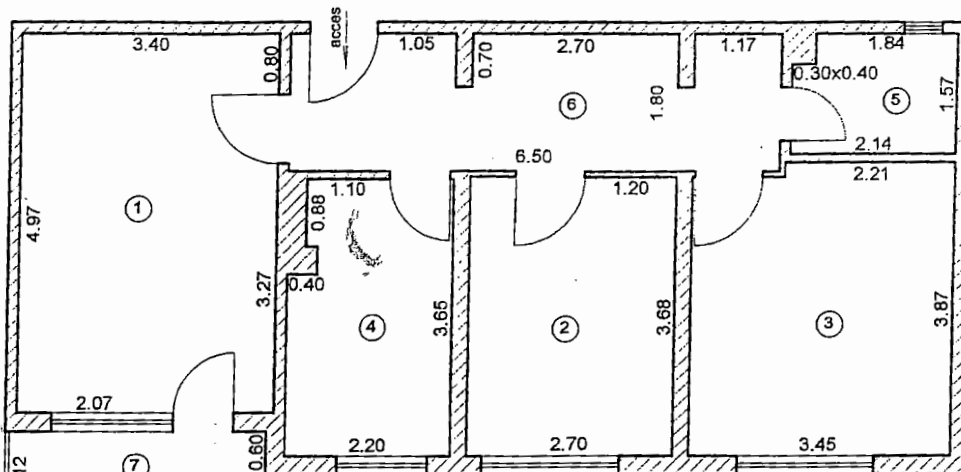


PRIMĂRIA MUNICIPIULUI CONSTANȚA
SERVICIUL CADASTRU

VIZAT SPRE NESCHIMBARE


Nr. _____

Data _____

Semnătura _____

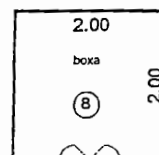

Nr. Incapere	Denumire incapere	Suprafata utila [mp]
1	Camera de zi	16.90
2	Dormitor 1	9.94
3	Dormitor 2	13.12
4	Bucatarie	7.67
5	Baie	3.24
6	Hol	11.40
Suprafata utila = 62.27 mp		
	Balcon	3.92
	Boxa	4.00
Suprafata totala = 70.19 mp		
Data		
Iulie 2011		
Receptionat		
Data		

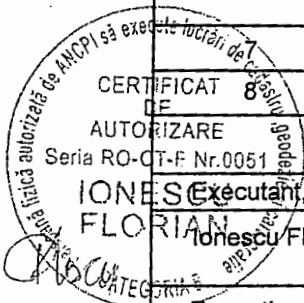

RELEVEU LOCUINTA - PARTER

SCARA 1:100

Nr.cadastral al terenului

Suprafata:

Adresa imobilului: Mun. Constanta
Str. Arhiepiscopiei nr. 14
Parter


Cartea Funciara colectiva nr.

UAT

CONSTANTA

Cod unitate individuala (CU)

CF individuala

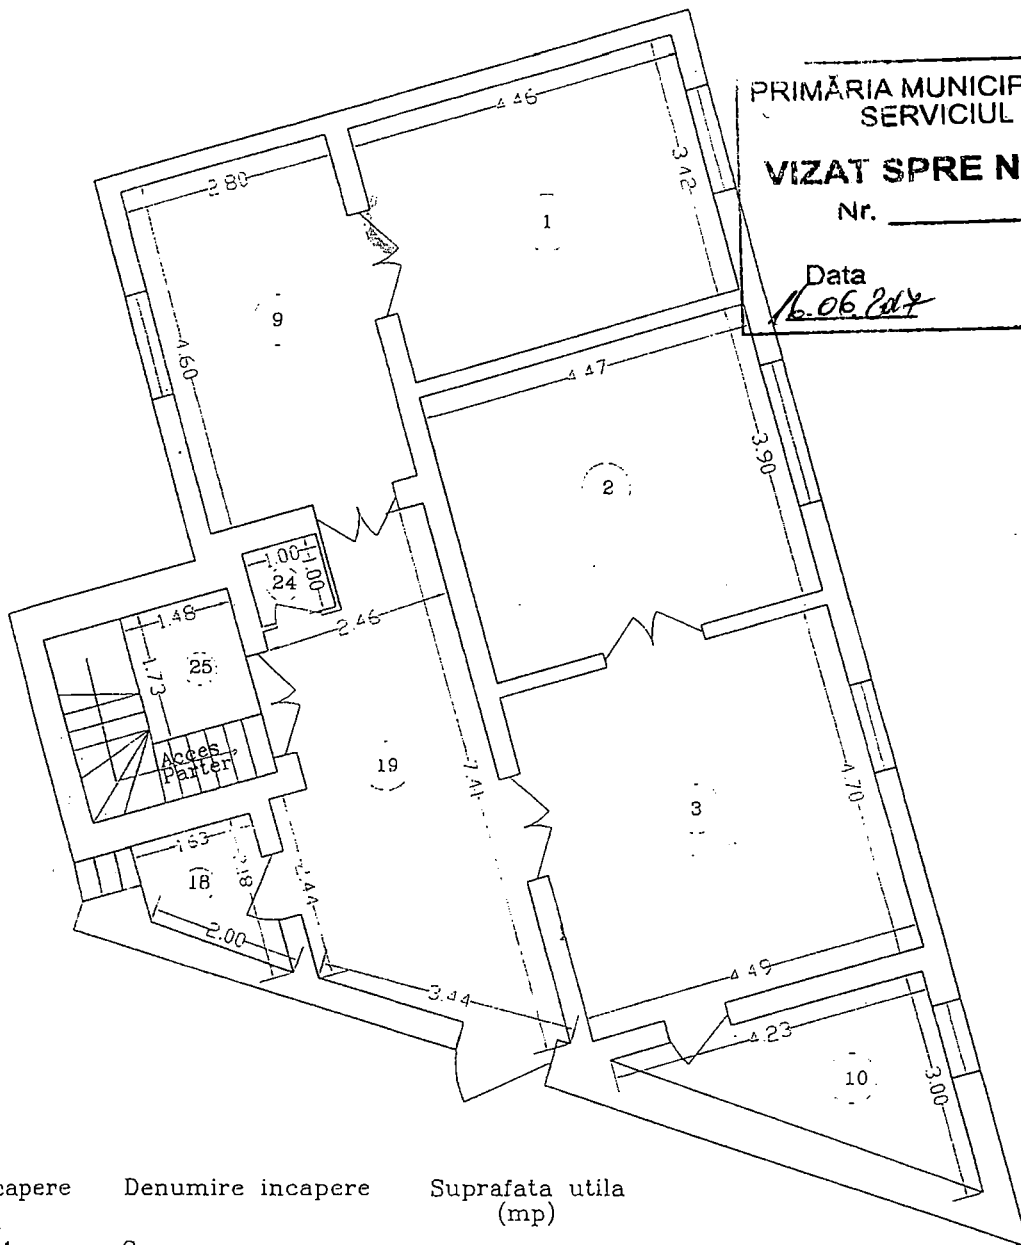

PRIMĂRIA MUNICIPIULUI CONSTANTA
SERVICIUL CADASTRU

VIZAT SPRE NESCHIMBARE

Nr. _____

Data


16.06.2014

Semnătura

[Signature]

Nr.incapere	Denumire incapere	Suprafata utila (mp)
1	Camera	15.25
2	Camera	17.43
3	Camera	21.10
9	Camera	12.88
10	Bucatarie	6.35
18	Grup sanitar	2.61
19	Hol - in indiviziune	
24	Grup sanitar	1.00
Suprafata utila = 76.62 mp		
25	Casa scarii	2.56
Suprafata totala = 79.18 mp		


Executant: ing. Nechita Florin

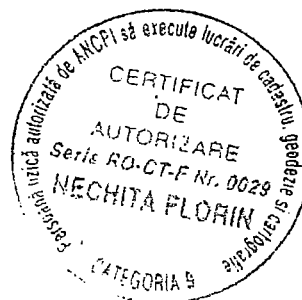

RELEVEU LOCUINTA - PARTER

SCARA 1:100

Nr.cadastral al terenului	Suprafata:	Adresa imobilului: Mun. Constanta - Str. Arhiepiscopiei nr. 14 Parter - Apartament 3	
Cartea Funciara colectiva nr.		UAT	CONSTANTA
Cod unitate individuala (CU)		CF individuala	

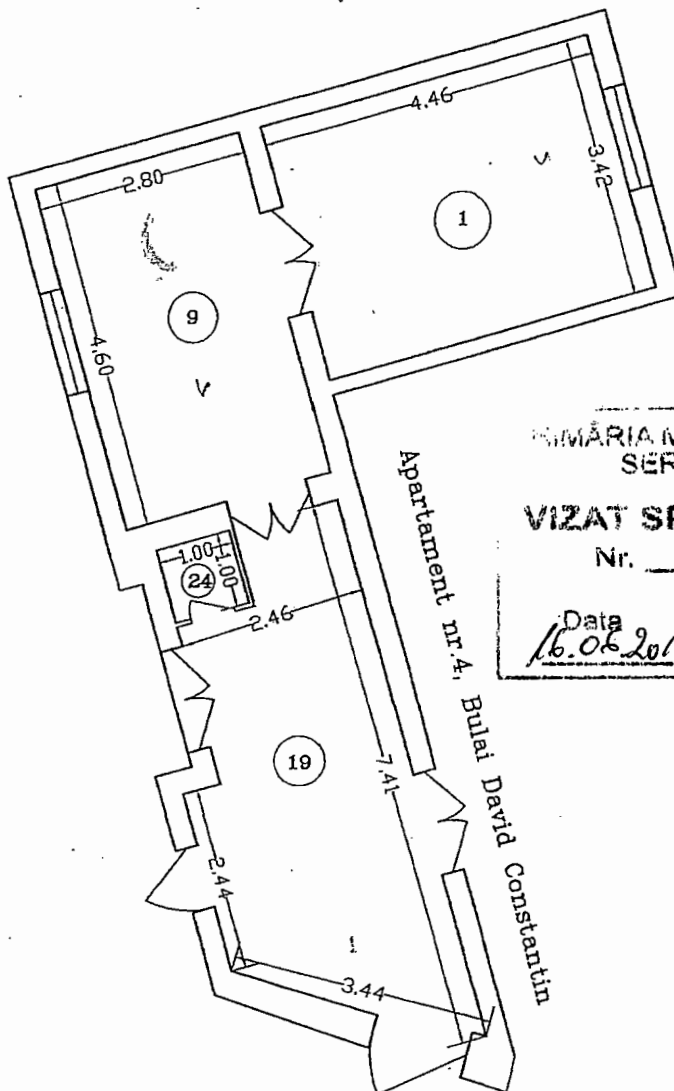

MUNICIPIULUI CONSTANTA
SERVICIUL CADASTRU

VIZAT SPRE NESCHIMBARE

Nr. _____

Data


16.06.2014

Semnatura

[Signature]

Nr.incapere	Denumire incapere	Suprafata utila (mp)
1	Camera	15.25
9	Camera	12.88
24	Grup sanitar	1.00
19	Hol - in indiviziune	
Suprafata utila = 29.13 mp		
Suprafata totala = 29.13 mp		


Executant: ing. Nechita Florin

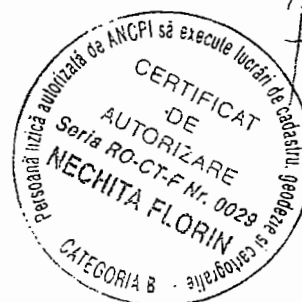

RELEVEU LOCUINTA - PARTER

SCARA 1:100

Nr.cadastral al terenului	Suprafata:	Adresa imobilului: Mun. Constanta Str. Arhiepiscopiei nr. 14 Parter - Apartament 4	
Cartea Funciara colectiva nr.		UAT	CONSTANTA
Cod unitate individuala (CU)		CF individuala	

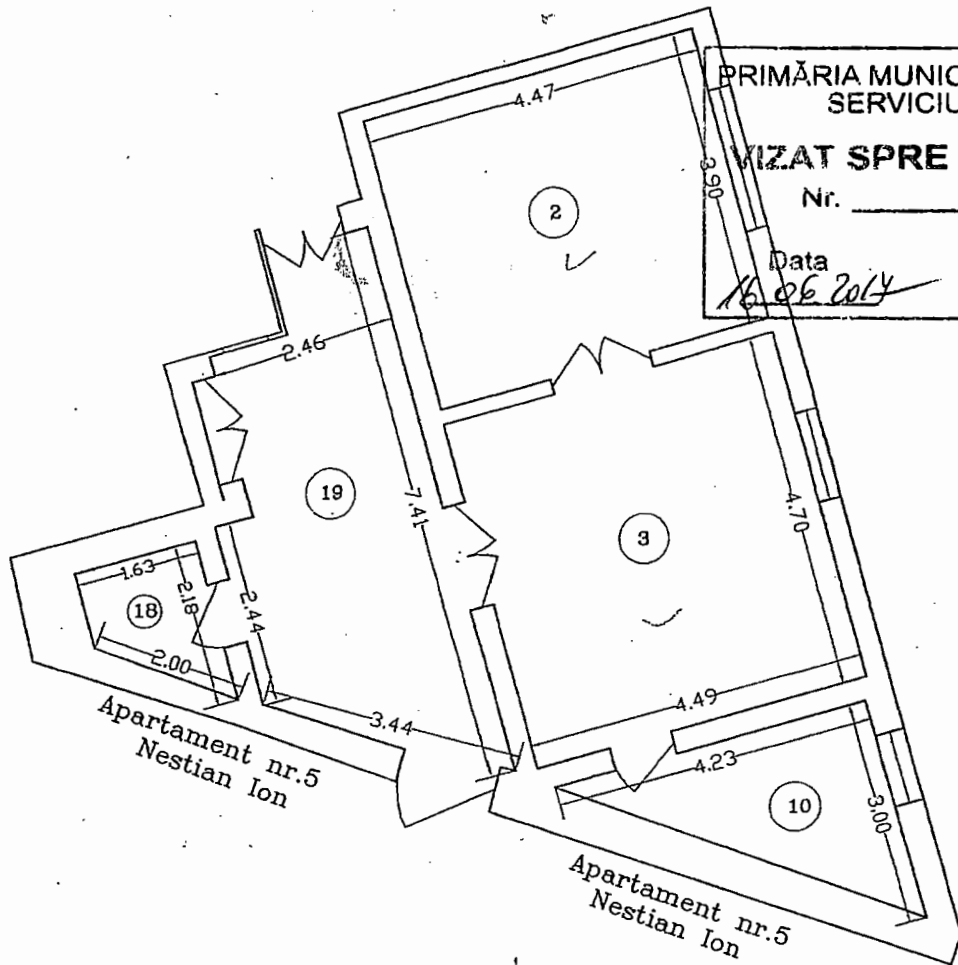

PRIMĂRIA MUNICIPIULUI CONSTANȚA
SERVICIUL CADASTRU

VIZAT SPRE NESCHIMBARE

Nr. _____

Data


16.06.2014

Semnătura

[Signature]


Nr.incapere	Denumire incapere	Suprafata utila (mp)
2	Camera	17.43
3	Camera	21.10
10	Bucatarie	6.35
18	Grup sanitar	2.61
19	Hol - in indiviziune	
Suprafata utila = 47.49 mp		
Suprafata totala = 47.49 mp		

Executant: ing. Nechita Florin

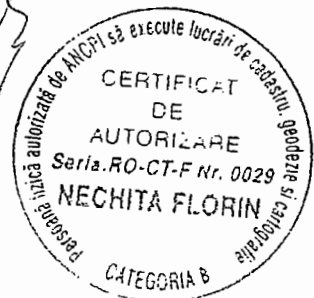

RELEVEU LOCUINTA - PARTER
SCARA 1:100

Nr.cadastral al terenului	Suprafata:	Adresa imobilului: Mun. Constanta Str. Arhiepiscopiei nr. 16 Parter - Apartament 7	
Cartea Funciara colectiva nr.		UAT	CONSTANTA
Cod unitate individuala (CU)		CF individuala	

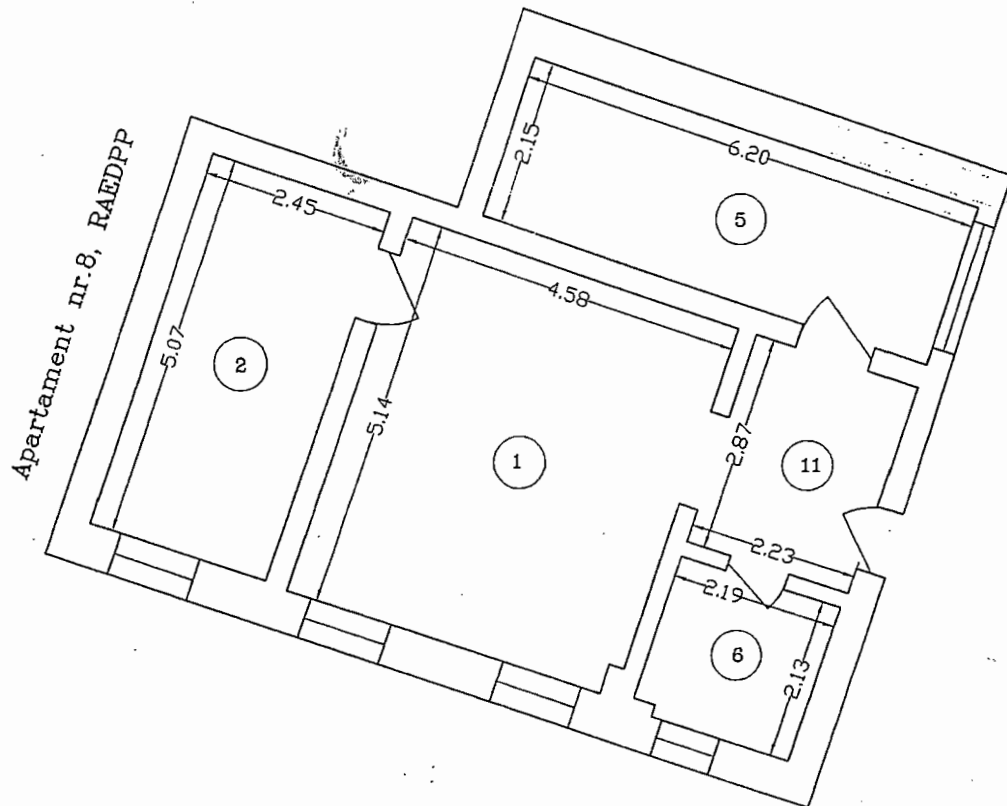

Nr.incapere	Denumire incapere	Suprafata utila (mp)
1	Camera	23.46
2	Camera	12.44
5	Bucatarie	13.33
6	Baie	4.62
11	Hol	6.40
Suprafata utila = 60.25 mp		
Suprafata totala = 60.25 mp		

MĂRIA MUNICIPIULUI CONSTANȚA
SERVICIUL CADASTRU


VIZAT SPRE NESCHIMBARE

Nr. _____

Data
16.06.2014


Semnatura

Executant: ing. Nechita Florin

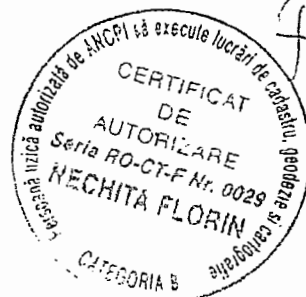

RELEVU LOCUINTA - PARTER
SCARA 1:100

Nr.cadastral al terenului	Suprafata:	Adresa imobilului: Mun. Constanta Str. Arhiepiscopiei nr. 16 Parter - Apartament 8	
Cartea Funciara colectiva nr.		UAT	CONSTANTA
Cod unitate individuala (CU)		CF individuala	

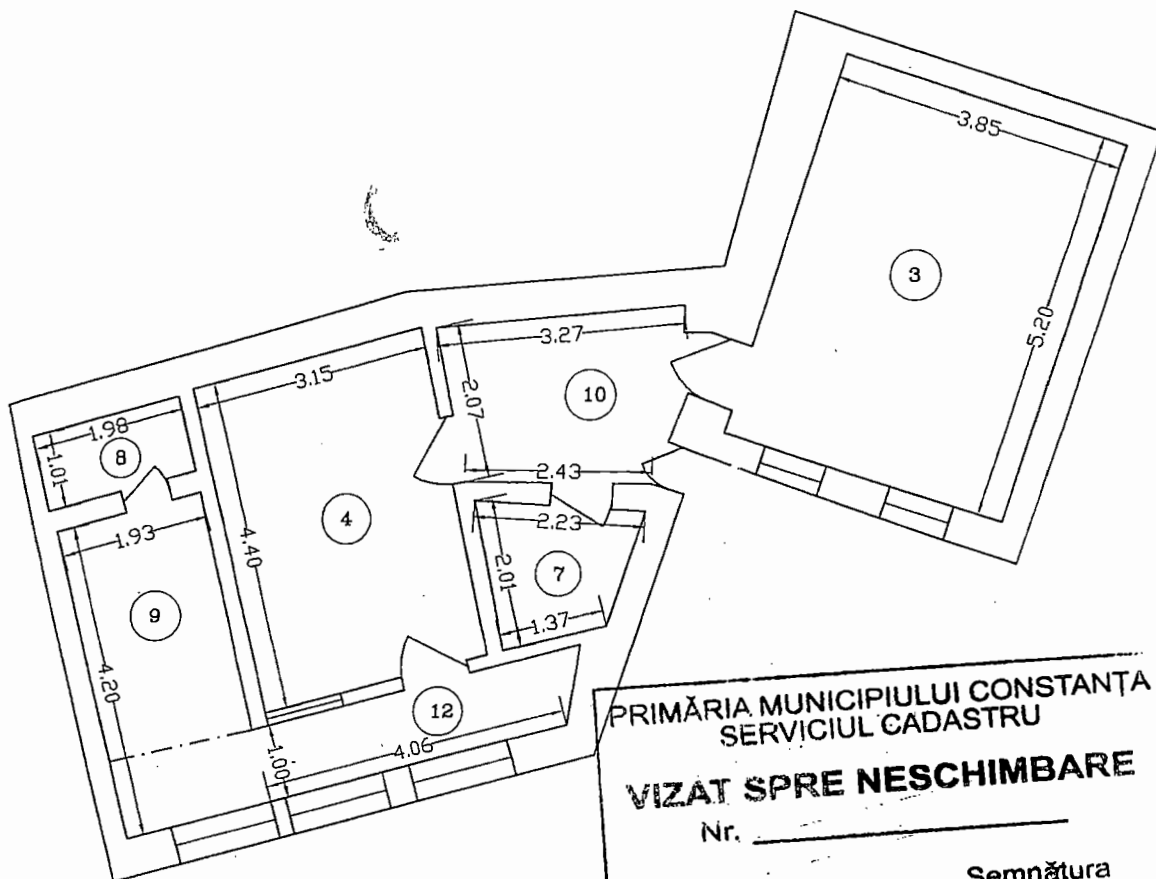

PRIMĂRIA MUNICIPIULUI CONSTANTA
SERVICIUL CADASTRU

VIZAT SPRE NESCHIMBARE

Nr. _____

Data


16.06.2017

Semnătura

[Signature]

Nr.incapere	Denumire incapere	Suprafata utila (mp)
3	Camera	20.02
4	Camera	13.68
7	Camera baie	3.08
8	W.C.	2.01
9	Bucatarie	8.80
10	Hol	6.66
12	Culoar	3.55
Suprafata utila = 57.80 mp		
Suprafata totala = 57.80 mp		

Executant: ing. Nechita Florin

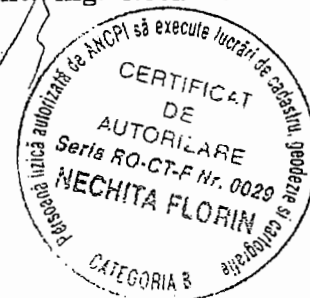



ROMANIA
JUDETUL CONSTANTA
MUNICIPIUL CONSTANTA
CONSILIUL LOCAL

ANEXA NR. 11 LA H.C.L. NR. 346/2016

Elemente identificare bun	Suprafață	Observatii
Imobil situat în Str. Arhiepiscopiei nr.14- 16	Teren=681 mp Construită=321mp	Legea nr. 213 / 1998 Adresă R.A.E.D.P.P. nr.162710/08.06.2016

PREȘEDINTE ȘEDINȚĂ,

RELEVU LOCUINTA - DEMISOL + CASA SCARII

SCARA 1:100

Nr.cadastral al terenului

Suprafata:

Adresa imobilului: Mun. Constanta
Str. Arhiepiscopiei nr. 14
Demisol


Cartea Funciara colectiva nr.

UAT

CONSTANTA

Cod unitate individuala (CU)

CF individuala

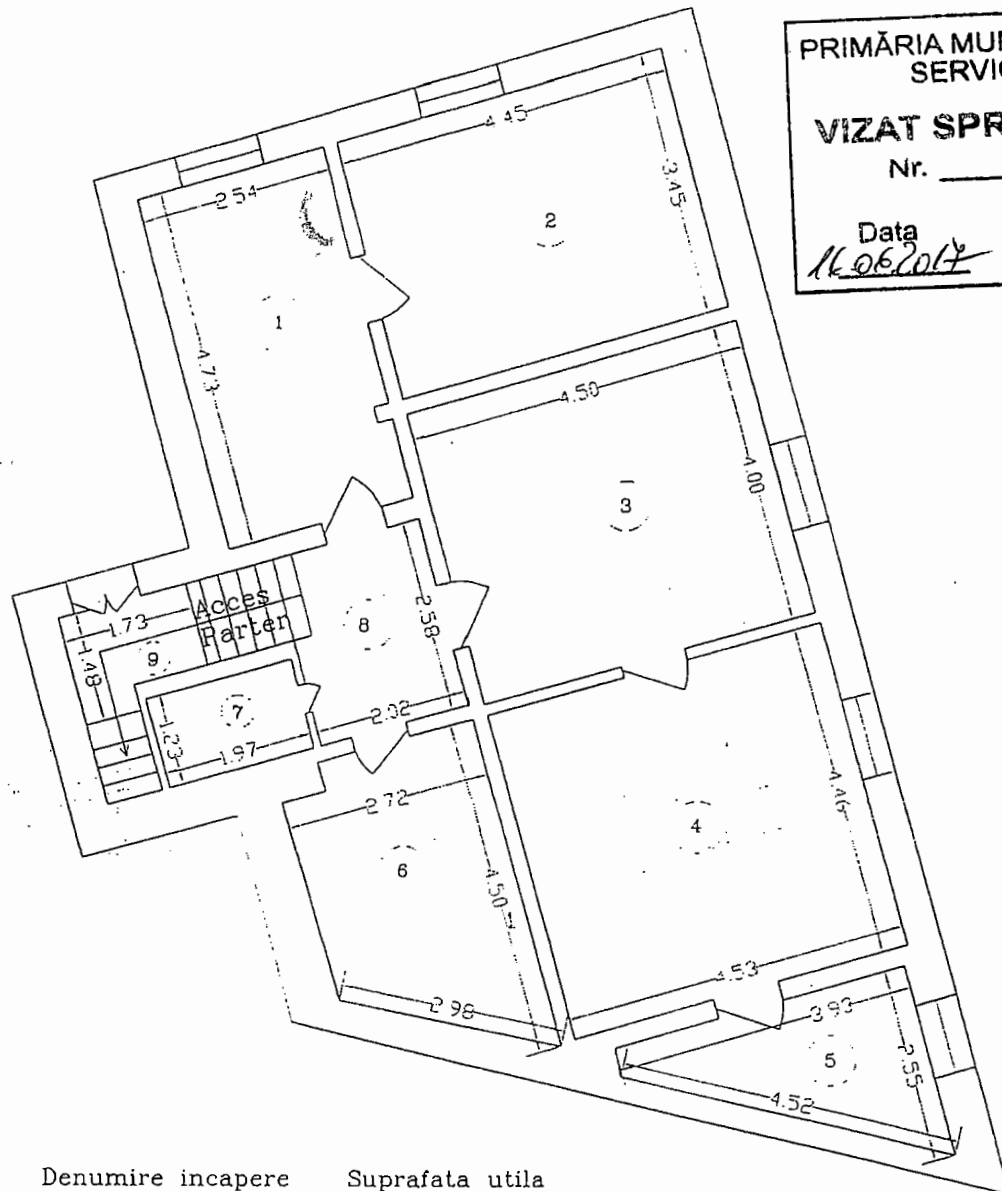

PRIMĂRIA MUNICIPIULUI CONS
SERVICIUL CADASTRU

VIZAT SPRE NESCHIMB

Nr.

Data

16.06.2014

Semnă

Nr.incapere	Denumire incapere	Suprafata utila (mp)
-------------	-------------------	----------------------

1	Camera	12.01
2	Camera	15.35
3	Camera	18.00
4	Camera	20.20
5	Baie	5.80
6	Bucatarie	10.01
7	Grup sanitar	2.42
8	Hol	4.93

Suprafata utila = 88.72 mp

9 Casa scarii 2.20

Suprafata totala = 90.92 mp


Executant: ing. Nechita Florin



RELEVU LOCUINTA - DEMISOL

SCARA 1:100

Nr.cadastral al terenului	Suprafata:	Adresa imobilului: Mun. Constanta Str. Arhiepiscopiei nr. 14 Demisol - Apartament 1	
Cartea Funciara colectiva nr.		UAT	CONSTANTA
Cod unitate individuala (CU)		CF individuala	

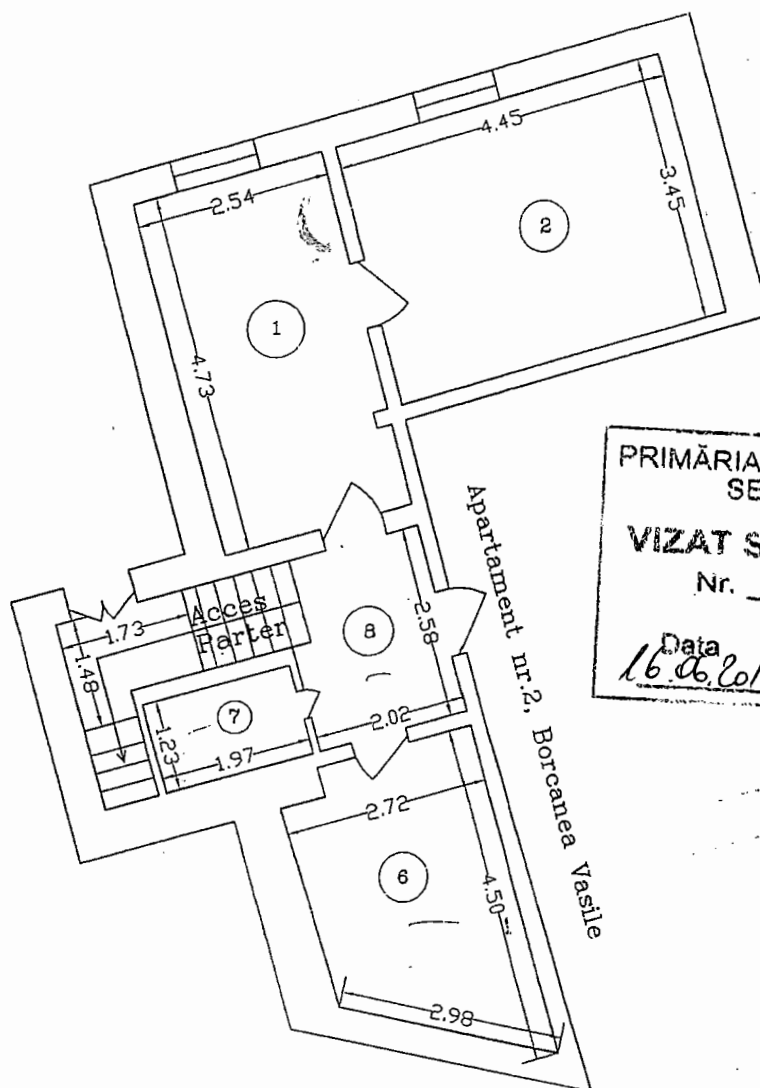

PRIMĂRIA MUNICIPIULUI CONSTANTA
SERVICIUL CADASTRU

VIZAT SPRE NESCHIMBARE

Nr. _____

Data 16.06.2017

Semnătura _____

Nr.incapere	Denumire incapere	Suprafata utila (mp)
1	Camera	12.01
2	Camera	15.35
6	Bucatarie	10.02
7	Grup sanitar	2.42
8	Hol - in indiviziune	
Suprafata utila = 39.80 mp		
Suprafata totala = 39.80 mp		


Executant: ing. Nechita Florin



RELEVU LOCUINTA - DEMISOL

SCARA 1:100

Nr.cadastral al terenului	Suprafata:	Adresa imobilului: Mun. Constanta Str. Arhiepiscopiei nr. 14 Demisol - Apartament 2	
Cartea Funciara colectiva nr.		UAT	CONSTANTA
Cod unitate individuala (CU)		CF individuala	

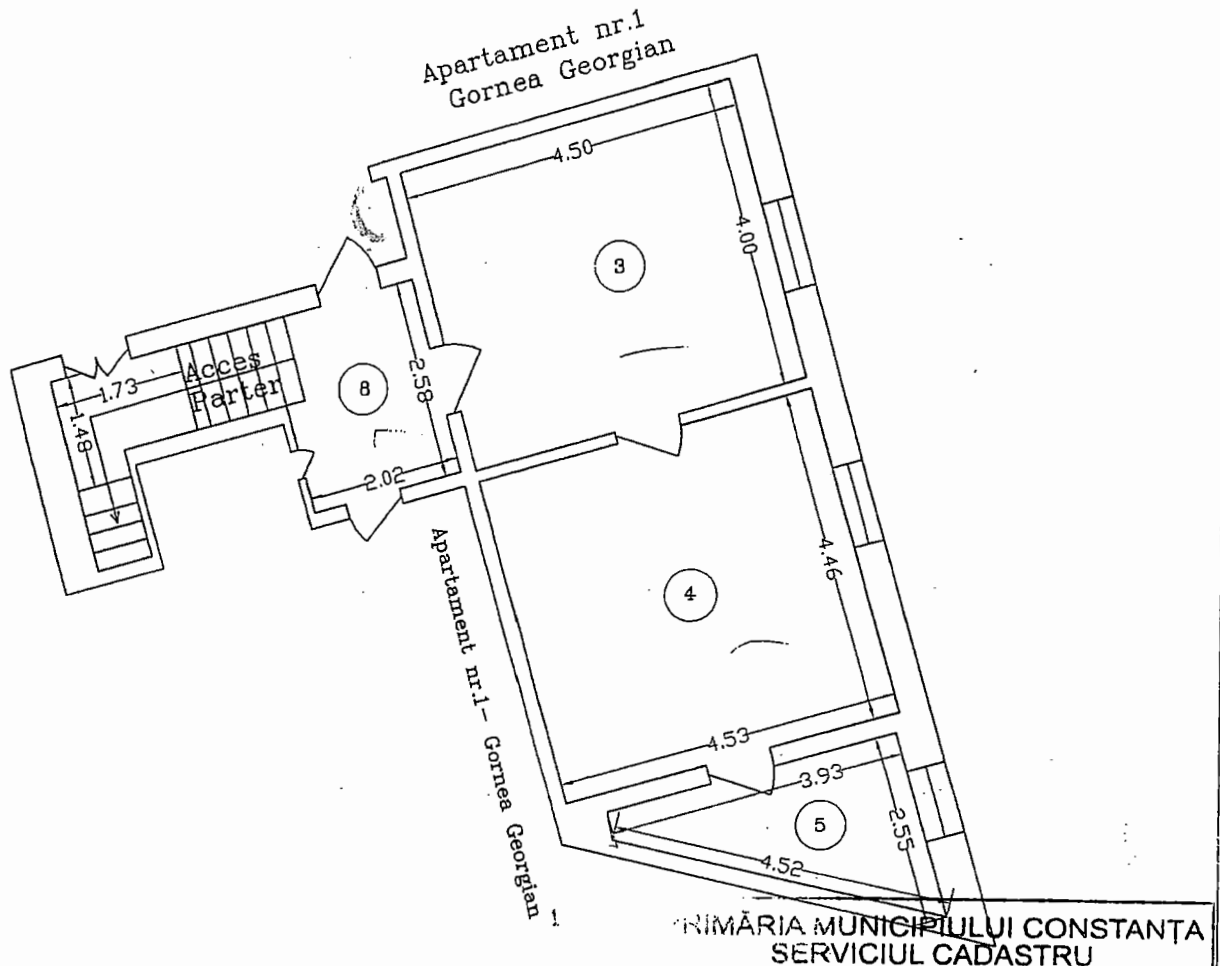

MUNICIPIULUI CONSTANTA
SERVICIUL CADASTRU

VIZAT SPRE NESCHIMBARE


Nr. _____

Data 16.06.2014

Semnatura

Nr.incapere	Denumire incapere	Suprafata utila (mp)
3	Camera	18.00
4	Camera	20.20
5	Baie	5.80
8	Hol - in indiviziune	
Suprafata utila = 44.00 mp		
Suprafata totala = 44.00 mp		

Executant: ing. Nechita Florin

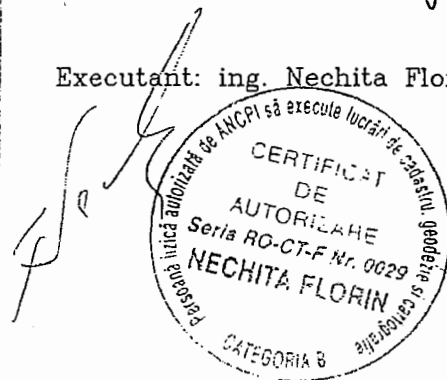

RELEVU LOCUINTA - ETAJ

SCARA 1:100

Nr.cadastral al terenului

Suprafata: Adresa imobilului: Mun. Constanta
Str. Arhiepiscopiei nr. 16
Etaj - Apartament 6


Cartea Funciara colectiva nr.

UAT

CONSTANTA

Cod unitate individuala (CU)

CF individuala

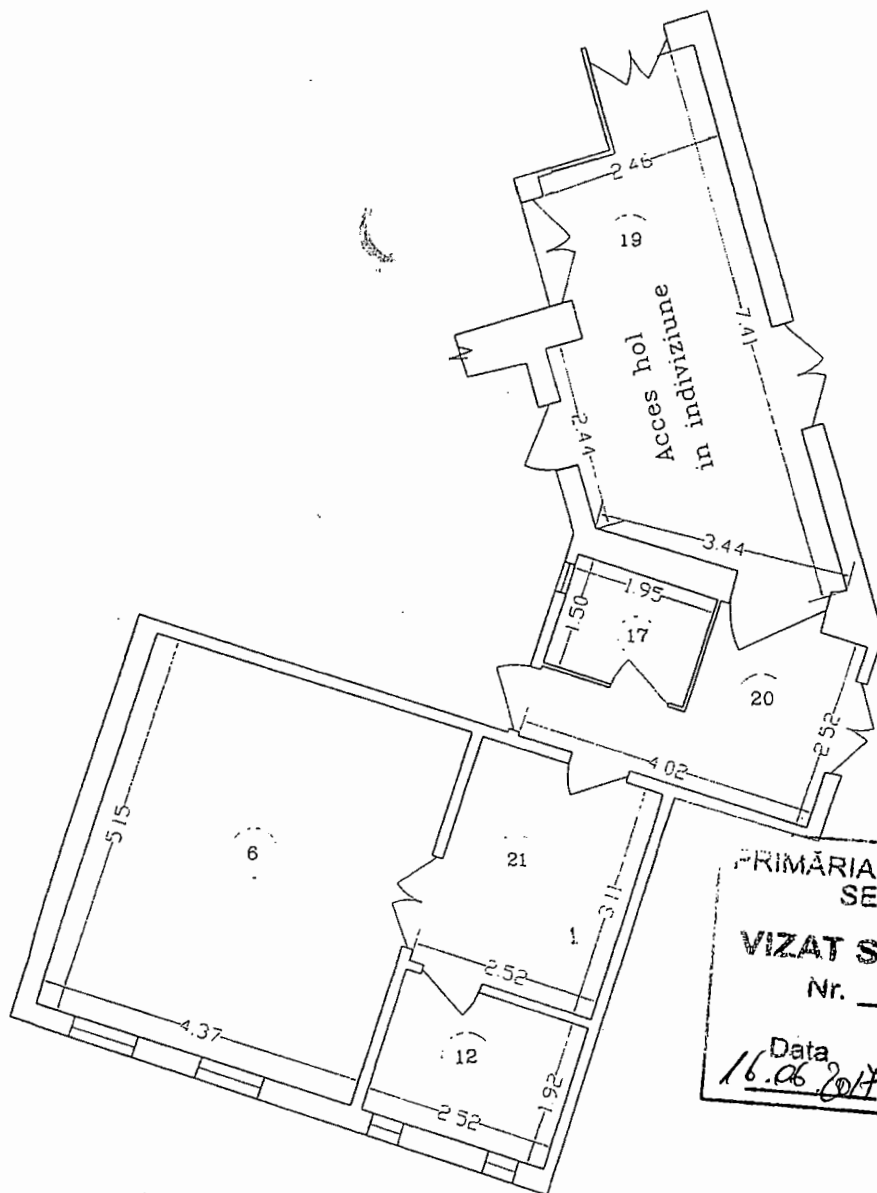

PRIMĂRIA MUNICIPIULUI CONSTANTA
SERVICIUL CADASTRU
VIZAT SPRE NESCHIMBARE
Nr. _____
Data 16.06.2014
Semnătura _____

Executant: ing. Nechita Florin

Nr.incapere	Denumire incapere	Suprafata utila (mp)
6	Camera	22.53
12	Camera	4.84
17	Grup sanitar	2.93
21	Hol	7.84
20	Hol - in indiviziune	
19	Hol - in indiviziune	
Suprafata utila = 38.14 mp		
Suprafata totala = 38.14 mp		



RELEVU LOCUINTA - ETAJ

SCARA 1:100

Nr.cadastral al terenului

Suprafata:

Adresa imobilului: Mun. Constanta

Str. Arhiepiscopiei nr. 16

Etaj - Apartament 5


Cartea Funciara colectiva nr.

UAT

CONSTANTA

Cod unitate individuala (CU)

CF individuala

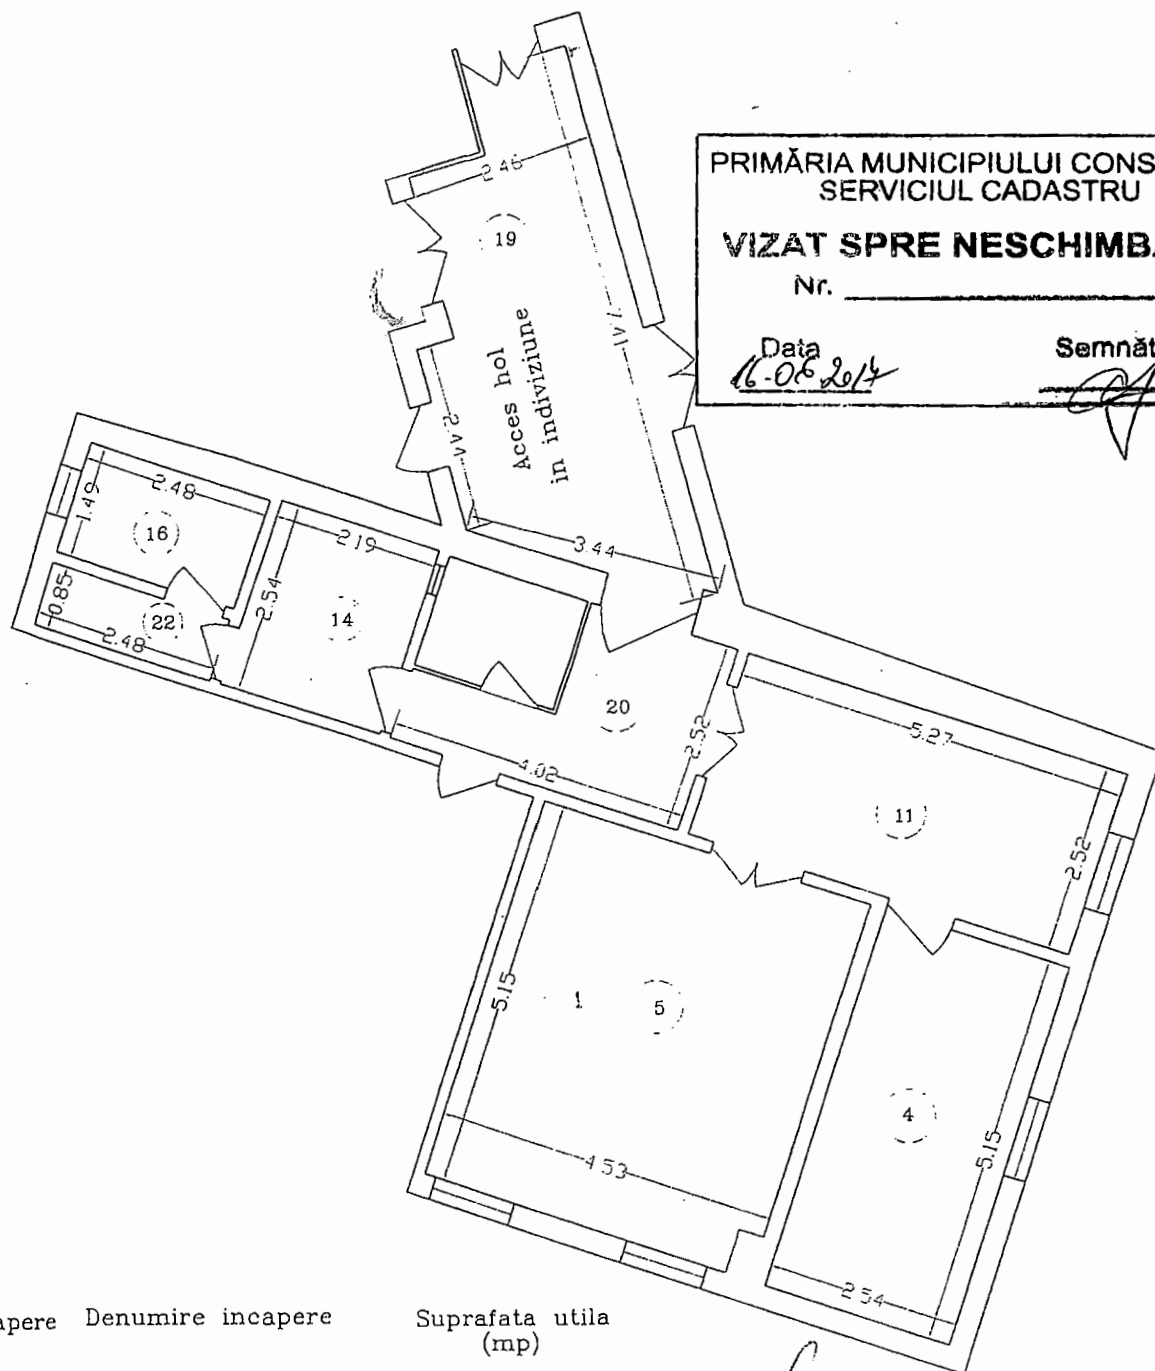

PRIMĂRIA MUNICIPIULUI CONSTANTA
SERVICIUL CADASTRU

VIZAT SPRE NESCHIMBARE

Nr. _____

Data

16-06-2014

Semnătura

[Signature]

Nr.incapere	Denumire incapere	Suprafata utila (mp)
5	Camera	23.13
4	Camera	13.08
11	Bucatarie	13.28
14	Camara	5.56
16	Grup sanitar	3.70
22	Hol	2.11
20	Hol - in indiviziune	
19	Hol - in indiviziune	

Suprafata utila = 60.86 mp


Suprafata totala = 60.86 mp

Executant: ing. Nechita Florin




RELEVU LOCUINTA - ETAJ
SCARA 1:100

Nr.cadastral al terenului	Suprafata:	Adresa imobilului: Mun. Constanta Str. Arhiepiscopiei nr. 16 Etaj - Apartament 9	
Cartea Funciara colectiva nr.		UAT	CONSTANTA
Cod unitate individuala (CU)		CF individuala	

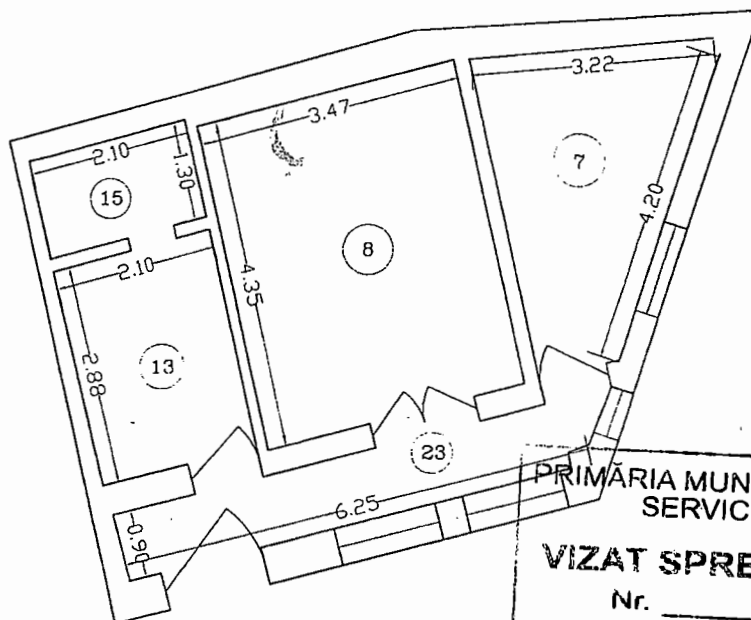

PRIMĂRIA MUNICIPIULUI CONSTANTA
SERVICIUL CADASTRU
VIZAT SPRE NESCHIMBARE
Nr. _____
Data 16.08.2017
Semnătura _____

Nr.incapere	Denumire incapere	Suprafata utila (mp)
7	Camera	9.25
8	Camera	15.10
13	Bucatarie	6.05
15	Baie	2.73
23	Hol	5.74
Suprafata utila = 38.87 mp		
Suprafata totala = 38.87 mp		

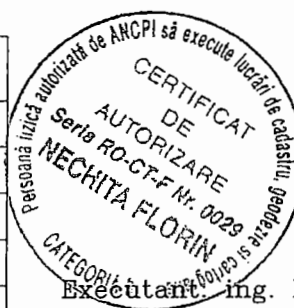



ROMANIA
JUDETUL CONSTANTA
MUNICIPIUL CONSTANTA
CONSILIUL LOCAL CONSTANTA

ANEXA NR.7 LA H.C.L.M. NR. 194/2017

NR. CRT	H.C.L.		TEREN	SUPRAF. mp	VALOARE JUSTĂ lei	NR. RAPORT DE EVALUARE
	NR / DATA	ANEXA				
1.	48/2017	7	Str. Luntraşului nr.13A	119	166.300	72724/ 15.06.2017
2.		2	Str. Pescarilor nr.35A	77	153.430	
3.		1	Str.Mercur nr.4	152,73	233.100	
4.	376/2016	15	Str.Pescăruş, piaţa Pescăruş	7,82	14.010	
5.		7	Str.Zorelelor nr.64	9,25	16.650	
6.		5	Str.Corbului nr.1	20	22.600	
7.		3	Str. Pescarilor nr.12, lot 1	255	500.809	

8.		2	Str. Bogdan Vasile nr.121	41	38.600	
9.		1	Str. Interioară 3 nr.1	296	129.150	
10.	104/2017	16	Str. Mihai Viteazu nr.22	86	137.800	71217/ 31.05.2017
11.		14	B-dul Mamaia nr.191	71	139.000	
12.		11	B-dul Aurel Vlaicu nr.110	153	78.300	
13.		10	Str. Răskoalei 1907 nr.61	143	276.700	
14.		9	Str. Maramureș nr.79	131	234.850	
15.	104/2017	7	Șoseaua din Vii nr.93	353	155.900	
16.		5	Str. Vasile Alecsandri nr.7	7,36	15.000	

17.		4	Str. Smârdan nr.6		178,45	346.000	
18.		3	Str. Justiției nr.11		132,13	74.650	
19.		1	Str.Smaraldului (parc VN563/10)		866	539.100	
20.	598/2008	21	Str. Ion Rațiu nr.138	Teren	526	983.900	58144/ 07.06.2017
21.				Construcție C1, C2, C3, C4, C5	120 172 33 13 29	10.000	
22.	376/2016	6	b-dul Aurel Vlaicu nr.104		230	117.185	
23.	291/2016	2	Str. Fulgerului nr.56		22,88	28.800	
24.		11	Str.Dorului nr.131		31,88	39.900	
25.	48/2017	5	Str.Năvodului nr.1		190,67	67.320	

PREȘEDINTE ȘEDINȚĂ,
NICOLAE IRINELA