



**ROMÂNIA
JUDEȚUL CONSTANȚA
MUNICIPIUL CONSTANȚA
CONSILIUL LOCAL**

HOTĂRÂRE

privind transmiterea în folosință gratuită către Serviciul public de asistență socială Constanța a unui imobil situat în municipiul Constanța

Consiliul local al municipiului Constanța, întrunit în ședința ordinară din data de 30.06.2017 _____;

Luând în dezbateră expunerea de motive nr. 78148/19.06.2017 a domnului primar Decebal Făgădău, raportul Comisiei de specialitate nr.3 pentru servicii publice, comerț, turism și agrement, raportul Comisiei de specialitate nr.5 pentru administrație publică, juridică, apărarea ordinii publice, respectarea drepturilor și libertăților cetățeanului și raportul Direcției patrimoniu înregistrat sub nr. 78151/19.06.2017;

Luând în considerare adresa Serviciului public de asistență socială Constanța nr.37688/09.06.2017, înregistrată la Primăria municipiului Constanța sub nr.75947/14.06.2017.

Având în vedere dispozițiile H.C.L. nr. 84/2016 privind modificarea și completarea H.C.L. nr. 185/31.08.2015 referitoare la înființarea Serviciului public de asistență socială în subordinea Consiliului local al municipiului Constanța precum și H.C.L.nr.150/2016 privind completarea și actualizarea inventarului bunurilor care aparțin domeniului privat al municipiului Constanța;

În temeiul prevederilor art.36 alin.2 lit.c, art. 115 alin.1 lit. b și art. 124 din Legea nr.215/2001 a administrației publice locale, republicată;

HOTĂRĂȘTE:

Art. 1 – Se aprobă transmiterea în folosință gratuită către Serviciul public de asistență socială Constanța, pe durata existenței construcției, a Cantinei de ajutor social Constanța, situată în str.Petre Romulus nr.22, conform anexei care face parte integrantă din prezenta hotărâre

Art. 2 – Predarea – primirea bunului menționat la art. 1 se va face în baza unui proces verbal încheiat între Serviciul cadastru din cadrul Direcției patrimoniu și Serviciul public de asistență socială Constanța.

Art. 3 – Orice alte prevederi contrare își încetează aplicabilitatea de la data intrării în vigoare a prezentei hotărâri.

Art. 4 - Compartimentul pentru comisiile de specialitate ale consiliului local va comunica prezenta hotărâre Serviciului public de asistență socială Constanța, Direcției financiare, Direcției patrimoniu, R.A.E.D.P.P. Constanța, Direcției tehnic achiziții, Direcției administrarea domeniului public și privat și S.P.I.T. Constanța în vederea aducerii la îndeplinire și spre știință Instituției prefectului județului Constanța .

Prezenta hotărâre a fost votată de consilierii locali astfel: 22 pentru, _____ împotriva, _____ abțineri.

La data adoptării sunt în funcție 25 consilieri din 27 membri.

PREȘEDINTE ȘEDINȚĂ,
NICOLAE IRINELA

CONTRASEMNEAZĂ
SECRETAR
MARCELA ENACHE



ROMANIA
JUDETUL CONSTANTA
MUNICIPIUL CONSTANTA
CONSILIUL LOCAL

ANEXA LA H.C.L. NR. 196/2017

DENUMIRE IMOBIL	SUPRAFATA	OBSERVATII
Imobil situat în str.Petre Romulus nr.22, parter	utilă=146,57 mp	Legea nr. 213 / 1998 H.C.L.nr.150/2016 Solicitarea Serviciului public de asistență socială Constanța 75947/14.06.2017

PREȘEDINTE ȘEDINȚĂ,
NICOLAE IRINELA

PARTER


RELEVU PARTER

SCARA 1:100

Nr. Cadastral al terenului	Suprafata (mp)	Adresa imobilului	
		str. Petre Romulus nr. 22, C1, Parter, Constanta	
Cartea Funciara colectiva nr.		UAT	CONSTANTA
Cod unitate individuala (U)		CF individuala	

prop. Municipiul Constanta

Nr. incapere	Denumire incapere	Suprafata utila (mp)
1	Birou	15.77
2	Hol	11.96
3	Magazie alimente	16.48
4	W.C.	2.22
5	Hol	2.21
6	Garaj	31.05
7	Bucatarie cantina sociala	16.35
8	Bucatarie cantina sociala	50.53
Suprafata Utila=		146.57mp
Suprafata Totala=		146.57mp

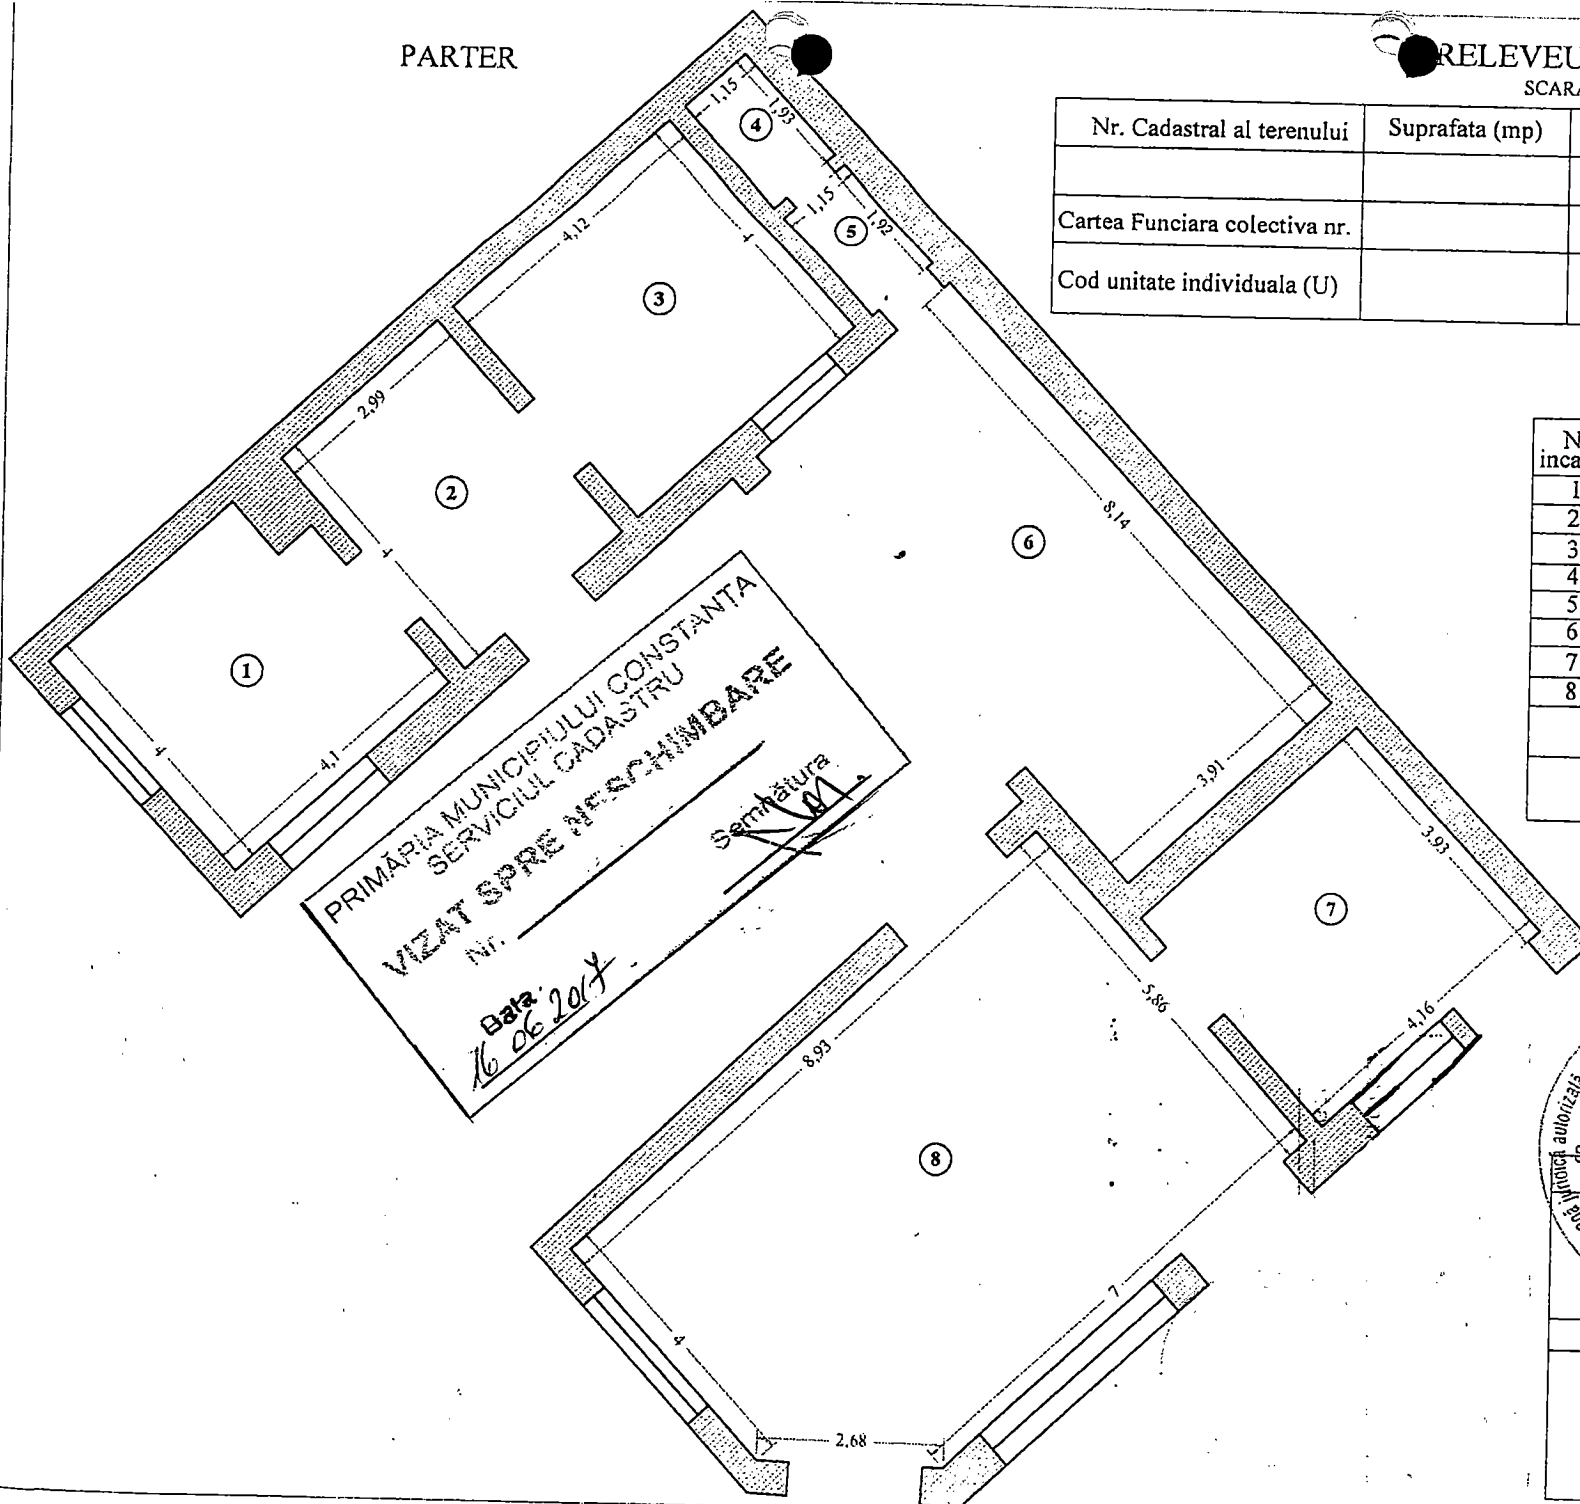

CERTIFICAT DE AUTORIZARE

Seria RO-B-J Nr. 582/2016

S.C. TĂNASE-CAĐASTRU S.R.L.

Constanta

CLASA III

Data: 04.04.2016

Receptionat

CERTIFICAT DE AUTORIZARE

Seria RO-B-F Nr. 1288/2016

S.C. TĂNASE-CAĐASTRU S.R.L.

Constanta

CATEGORIA A

TĂNASE GHEORGHE