



**ROMANIA
JUDETUL CONSTANTA
MUNICIPIUL CONSTANTA
CONSILIUL LOCAL**

HOTĂRÂRE

**privind trecerea din domeniul privat în domeniul public al municipiului
Constanța a unei suprafețe de teren în vederea creării unei căi de acces
pentru imobilul situat în strada B.P.Hașdeu nr.71**

Consiliul local al municipiului Constanța, întrunit în sesiunea ordinară din data
de 31.01.2017,

Având în vedere expunerea de motive nr. 5509/17.01.2017 a d-lui primar
Decebal Făgădău, raportul Comisiei de specialitate nr.2 de organizare și
dezvoltare urbanistică, realizarea lucrărilor publice, protecția mediului
înconjurător, conservarea monumentelor istorice și de arhitectură, raportul
Comisiei de specialitate nr.5 pentru administrație publică, juridică, apărarea
ordinii publice, respectarea drepturilor și libertăților cetățeanului și raportul
Direcției patrimoniu nr.5512/17.01.2017;

Luând în considerare adresa S.C. Confort Urban S.R.L. înregistrată la
Primăria municipiului Constanța sub nr.102636/19.07.2016 precum și certificatul
de urbanism nr.3059/14.10.2016;

În conformitate cu prevederile art.25 din H.G. nr.525/1996, pentru
aprobarea Regulamentului general de urbanism republicată și anexei nr.4 la
regulament-accese carosabile, pct. 4.11., art.13 lit. "h" din Legea nr.307/2006
privind apărarea împotriva incendiilor.

Văzând dispozițiile art.617 din Legea nr.287/2009 privind Codul Civil,
precum și art.8 alin.(1) din Legea nr.213/1998 privind bunurile proprietate
publică;

Având în vedere H.C.L. nr.63/2013 privind aprobarea Contractului de
delegare a gestiunii serviciilor publice de administrare a domeniului public și privat
de interes local din municipiul Constanța, H.C.L.nr.131/2006, anexa nr.21,
H.C.L.nr.249/2009 anexa nr.10 privind completarea și actualizarea inventarului
bunurilor care aparțin domeniului privat al municipiului Constanța precum și
H.C.L.nr.29/2015 privind dezmembrarea unor imobile, proprietatea municipiului
Constanța, în vederea înscrierii în Cartea funciară;

În temeiul prevederilor art. 36, alin. 2, lit. c, art. 115 alin. (1), lit.b din
Legea nr. 215 / 2001 privind administrația publică locală republicată.

HOTĂRĂȘTE

Art. 1 - Se aprobă trecerea din domeniul privat în domeniul public al
municipiului Constanța a terenului în suprafață de 185 mp situat în municipiul
Constanța, str. B.P. Hașdeu nr.71, lot 2, limitrof imobilului situat în str. B.P.
Hașdeu nr.71, lot 3 conform planului anexă care face parte integrantă din
prezenta hotărâre.

Art. 2 – Se aprobă crearea unei căi de acces din str. B.P. Hașdeu nr.71, lot 2, în suprafață de 185 mp, domeniu public al municipiului Constanța, conform planului anexă care face parte integrantă din prezenta hotărâre.

Art. 3 – Se aprobă completarea anexei nr.3 - Inventar drumuri publice din H.C.L. nr.63/2013 în sensul predării în gestiune delagată către S.C. Confort Urban S.R.L. a terenului descris în art.1 din prezenta hotărâre.

Art. 4 – Compartimentul comisiilor de specialitate ale consiliului local va comunica prezenta hotărâre numitului Memet Memet domiciliat în str. Caraiman nr.5, bl.MG2, sc. C, ap.30, S.C. Confort Urban S.R.L. Constanța, R.A.E.D.P.P. Constanța, Direcției patrimoniu, Serviciului juridic, Direcției financiare și SPIT-Constanța în vederea punerii în aplicare și spre știință, Instituției prefectului județului Constanța.

Prezenta hotărâre a fost adoptată de 26 consilieri din 27 membri.

PREȘEDINTE ȘEDINȚĂ
DOBRE MIRCEA

CONTRASEMNEAZĂ,
SECRETAR
MARCELA ENACHE

CONSTANȚA


NR. 20 / 31.01. 2017

Plan de amplasament si delimitare a imobilului cu propunerea de dezlipire

Scara 1:500

- ETAPA I -

Nr. Cadastral	Suprafata masurata	Adresa imobilului:	
224966	1037 mp	Mun. Constanta - Str. B. P. Hasdeu, nr. 71	
Cartea funciara nr.	224966	UAT	CONSTANTA

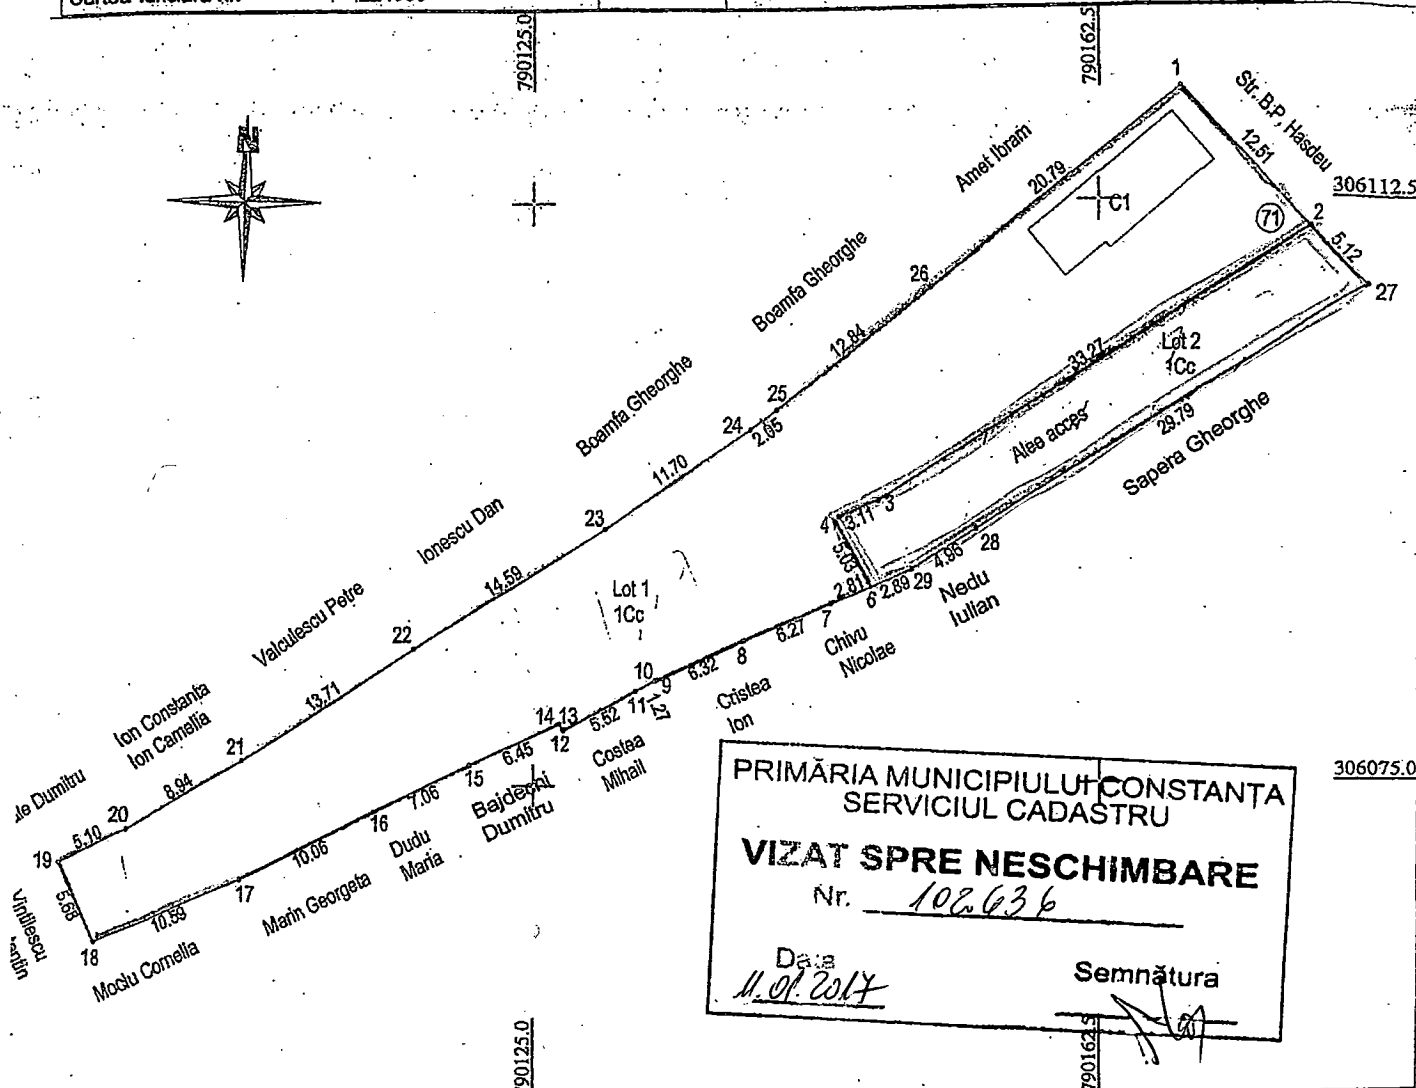

PRIMĂRIA MUNICIPIULUI CONSTANȚA
SERVICIUL CADASTRU

VIZAT SPRE NESCHIMBARE

Nr. 102.636

Data 11.01.2014

Semnătura [Signature]

TABEL DE MISCARE PARCELARA PENTRU DEZLIPIRE

Situatia actuala (Inainte de dezlipire)				Situatia viitoare (dupa dezlipire)		
Nr. cad.	Suprafata (mp)	Categoria de folosinta	Descrierea imobilului	Nr. cad.	Suprafata (mp)	Categoria de folosinta
224966	1037	Cc	Str. B.P. Hasdeu, nr. 71 - teren si constructii	241369	852	Cc
				241370	185	Cc
Total	1037			Total Suprafata = 1037 mp		

Executant:
PEA Grosu Ion

OFICIUL DE CADASTRU SI PUBLICITATE IMOBILIARA CONSTANTA
Nume si Receptiune: GERGHE LIVIA
functia: CONSILIER