



HOTĂRÂRE

privind aprobarea propunerii de schimbare a destinației unui teren situat în municipiul Constanța, str. Nicolae Iorga nr. 87

Consiliul local al municipiului Constanta, întrunit în ședința ordinară din data de 31.07. 2017;

Având în vedere :

- expunerea de motive nr. 91693/18.07.2017 a domnului primar Decebal Făgădău;
- raportul Comisiei de specialitate nr. 4 - pentru activități științifice, învățământ, sănătate, cultură, sport, culte și protecție socială;
- raportul Comisiei de specialitate nr.5 pentru administrație publică, juridică, apărarea ordinii publice, respectarea drepturilor și libertăților cetățeanului;
- raportul Direcției patrimoniu înregistrat sub nr.91705/18.07.2017;
- adresa Ministerului Educației Naționale nr. 34064/03.07.2017 înregistrată la Primăria municipiului Constanța sub nr. 89926/13.07.2017;
- H.C.L. nr. 335/2011 - privind transmiterea unor imobile aparținând domeniului public al municipiului Constanța, din administrarea RAEDPP Constanța în administrarea unităților de învățământ preuniversitar de stat;
- H.C.L. nr. 211/2011 capitolul-18 Instituții de Învățământ, nr. crt. 1572.

În conformitate cu prevederile:

- Legii nr. 1/2011 a educației naționale, cu modificările și completările ulterioare;
- art.867-868 din Legea nr.287/2009 privind Codul civil republicată;
- Ordinul nr. 5819/2016 privind aprobarea procedurii de elaborare a avizului conform pentru schimbarea destinației bazei materiale a instituțiilor și unităților de învățământ preuniversitar de stat, precum și condițiile necesare acordării acestuia;

În temeiul prevederilor art.36, alin.(2), lit. "c", art.115 alin.(1), lit.„b” din Legea nr. 215/2001 privind administrația publică locală, republicată cu modificările și completările ulterioare;

HOTĂRĂȘTE

Art. 1 - Se aprobă retragerea din administrarea Liceului teoretic George Emil Palade a terenului indiviză în suprafață de 24 mp identificat conform planului anexă și preluarea acestuia în administrarea Consiliului local al municipiului Constanța.

Art. 2 - Se aprobă propunerea de schimbare a destinației terenului situat în municipiului Constanța, str. Nicolae Iorga nr. 87 (în suprafață indiviză de 24 mp) din "spațiu de învățământ" în "spațiu necesar amplasării, de către E-Distribuție Dobrogea S.A., a unui post de transformare", pe o perioadă nedeterminată.

Art. 3 - Schimbarea destinației imobilului operează de la data emiterii avizului conform al Ministrului Educației Naționale.

Art. 4 - Predarea - primirea terenului consemnat la art. 1, se va face prin protocol încheiat între municipiul Constanța prin Serviciul cadastru din cadrul Direcției patrimoniu și Liceului teoretic George Emil Palade.

Art. 5 - Compartimentul comisiilor de specialitate ale Consiliului local al municipiului Constanța va comunica prezenta hotărâre Ministerului Educației Naționale, Inspectoratului Școlar județean Constanța, Liceului teoretic George Emil Palade, Direcției patrimoniu, Serviciului juridic, Direcției financiare, SPIT-Constanța în vederea aplicării ei, precum și Instituției prefectului județului Constanța, spre știință.

Prezenta hotărâre a fost votată de consilierii locali astfel: 26 pentru,
— împotriva, — abțineri.
La data adoptării sunt în funcție 27 consilieri din 27 membri.

PREȘEDINTE ȘEDINȚĂ,

NICOLAE VIRIHEA


CONTRASEMNEAZĂ

SECRETAR
MARCELA ENACHE

Enache

CONSTANȚA,

NR. 249 / 31.07. 2017

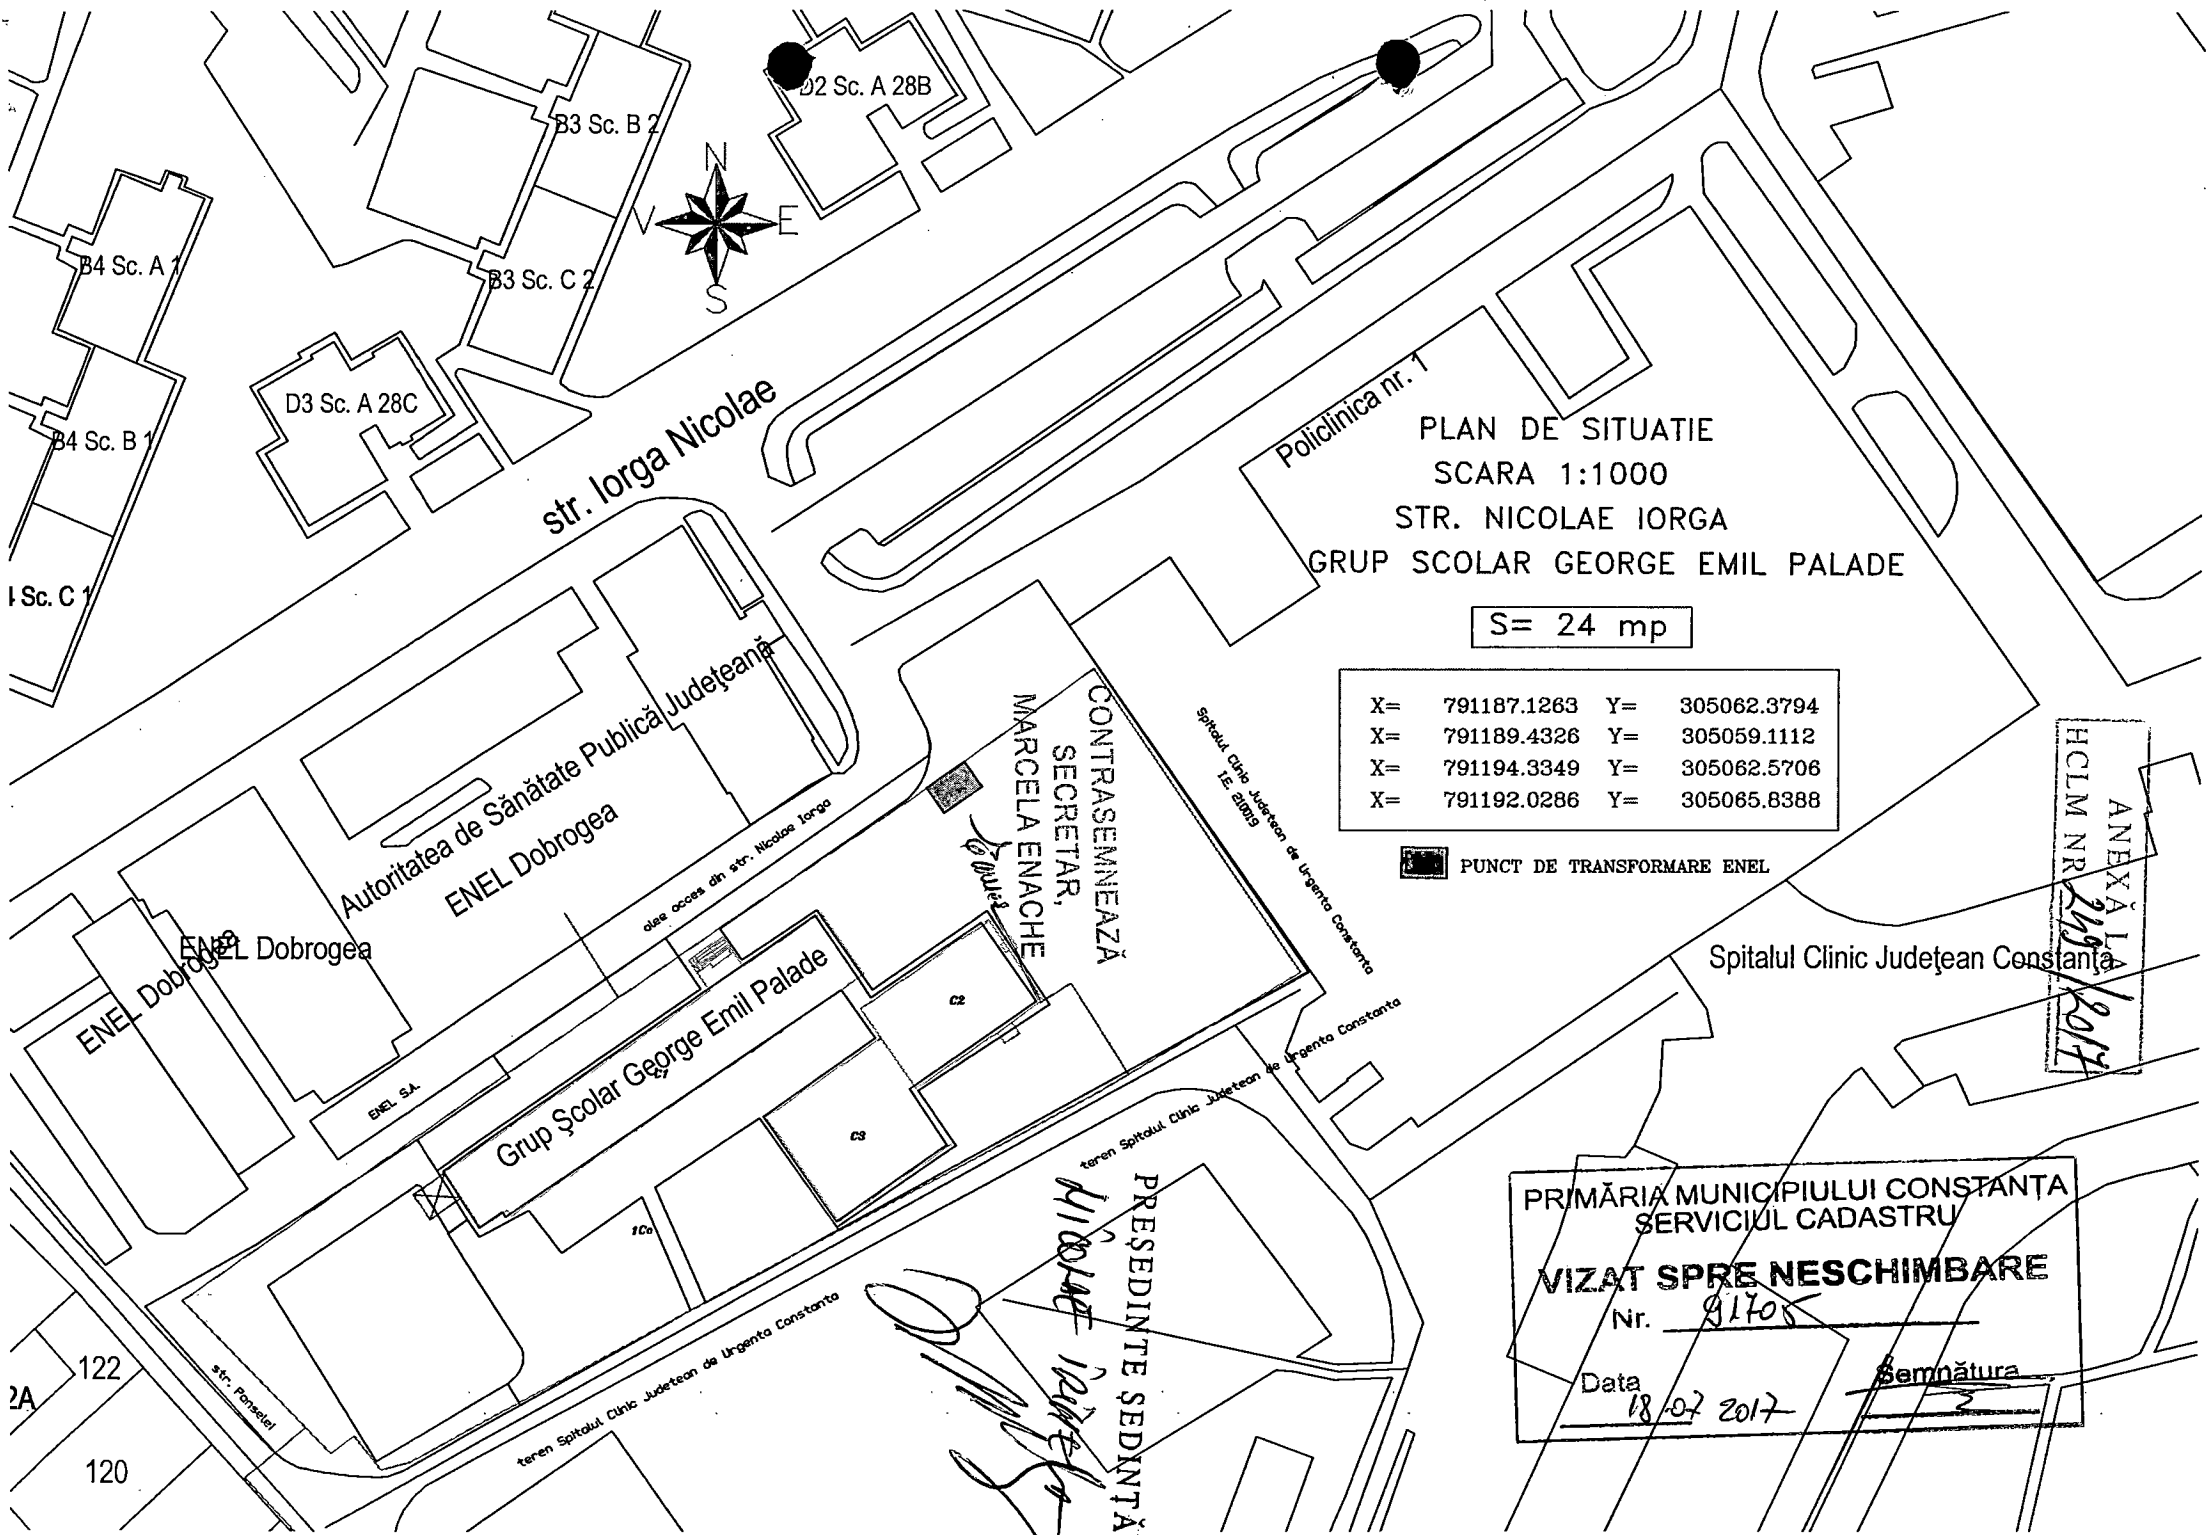

PLAN DE SITUAȚIE
SCARA 1:1000
STR. NICOLAE IORGA
GRUP ȘCOLAR GEORGE EMIL PALADE

S= 24 mp

X=	791187.1263	Y=	305062.3794
X=	791189.4326	Y=	305059.1112
X=	791194.3349	Y=	305062.5706
X=	791192.0286	Y=	305065.8388

 PUNCT DE TRANSFORMARE ENEL

ANEXĂ LA
HCLM NR. 249/2017

PRIMĂRIA MUNICIPIULUI CONSTANȚA
SERVICIUL CADASTRU
VIZAT SPRE NESCHIMBARE
Nr. 91705
Data 18/02 2017
Semnătura

PREȘEDINTE ȘEDINȚĂ,
MARCELA ENACHE
SECRETAR