



24

HOTĂRÂRE

privind modificarea și actualizarea H.C.L. nr.211/2011 privind însușirea și aprobarea inventarului bunurilor care aparțin domeniului public al municipiului Constanța

Consiliul local al municipiului Constanța, întrunit în ședința ordinară din data de 31.10.2017 2017.

Luând în dezbateră expunerea de motive a domnului primar Decebal Făgădău, înregistrată sub nr. 137046/25.10.2017, raportul Comisiei de specialitate nr.2 de organizare și dezvoltare urbanistică, realizarea lucrărilor publice, protecția mediului înconjurător, conservarea monumentelor istorice și de arhitectură, raportul Comisiei de specialitate nr.5 pentru administrație publică, juridică, apărarea ordinii publice, respectarea drepturilor și libertăților cetățeanului și raportul Direcției patrimoniu și cadastru nr. 137051/25.10.2017;

Analizând HG nr.904/2002 privind atestarea domeniului public al municipiului Constanța precum și H.C.L. nr.211/2011 privind însușirea și aprobarea inventarului bunurilor care aparțin domeniului public al municipiului Constanța cu modificările și completările ulterioare;

Tinând cont de dispozițiile art.3, alin.(4) precum și art.8 alin.(1) din Legea nr. 213/1998 privind bunurile proprietate publică

În temeiul prevederilor art.36, alin.(2), lit. c), art.115 alin.(1), lit.b) din Legea nr. 215/2001 privind administrația publică locală, republicată;

HOTĂRĂȘTE :

Art. 1 - Se aprobă completarea anexei la H.C.L. nr. 211/2011 privind inventarul bunurilor care aparțin domeniului public al municipiului Constanța, cu pozițiile 3252, conform anexei nr.1.

Art. 2 - Se aprobă completarea anexei la H.C.L. nr.211/2011, capitolul 11 - Regia Autonomă de Distribuție a Energiei Termice, nr. crt. 1087 punct termic 31, cu datele menționate în anexa nr.2.

Art. 3 - Se aprobă completarea anexei la H.C.L. nr.211/2011, capitolul 18 - Instituții de învățământ, nr. crt. 1562, în sensul că în locul suprafeței aferente Liceului teoretic Traian menționate, se vor citi noile suprafețe înscrise în anexa nr. 3.

Art. 4 - Se aprobă completarea și actualizarea anexei la H.C.L. nr.211/2011, capitolul 1 - Străzi, nr. crt. 654 Alea Megara, cu datele menționate în anexa nr.4.

Art. 5 - Se aprobă completarea și actualizarea anexei la H.C.L. nr.211/2011, nr. crt. 3126 Stațiunea Mamaia - zona Mamaia Nord - careul C3, cu datele menționate în anexa nr.5.

Art. 6 - Anexele nr. 1- 5 fac parte integrantă din prezenta hotărâre.

Art. 7 - Celelalte prevederi ale H.C.L.nr.211/2011 rămân neschimbate.

Art. 8 - Compartimentul relații consiliul local și administrația locală va comunica prezenta hotărâre Direcției patrimoniu și cadastru, Direcției financiare, Direcției gestionare servicii publice, Direcției achiziții și investiții publice, Direcției dezvoltare și fonduri europene și S.P.I.T. Constanța în vederea aducerii la îndeplinire, precum și Instituției prefectului județului Constanța, spre știință.

Prezenta hotărâre a fost votată de consilierii locali astfel: 25 pentru, — împotriva, — abțineri.

La data adoptării sunt în funcție 24 consilieri din 27 membri.

PREȘEDINTE ȘEDINȚĂ,

PATRICIU TEODOR

CONTRASEMNEAZĂ

SECRETAR

MARCELA ENACHE

CONSTANȚA, NR. 359



ROMANIA
JUDETUL CONSTANTA
MUNICIPIUL CONSTANTA
CONSILIUL LOCAL

ANEXA NR.1 LA H.C.L. NR. _____

359/2014

Nr.crt H.C.L. NR. 211/2011	DENUMIRE IMOBIL	SUPRAFAȚĂ	OBSERVAȚII
3252	Teren Bd. 1 Mai lângă bloc H18	236,00 mp	Legea nr. 213/1998 Adresa Urbanism 126869/05.10.2017

PREȘEDINTE ȘEDINȚĂ,

PATRICIU 120002

CONTRASEMNEAZĂ
SECRETAR,
MARCELA ENACHE



ROMANIA
JUDETUL CONSTANTA
MUNICIPIUL CONSTANTA
CONSILIUL LOCAL

ANEXA NR.2 LA H.C.L. NR. _____

359/2014

Nr.crt H.C.L. NR. 211/2011	DENUMIRE IMOBIL	SUPRAFAȚĂ	OBSERVAȚII
1087	Teren punct termic 31 str. Muncel nr. 24	262,90 mp	Legea nr. 213/1998 Identificare nr. 122927/20.10.2017

PREȘEDINTE ȘEDINȚĂ,


PATRICIU 120002

CONTRASEMNEAZĂ
SECRETAR,
MARCELA ENACHE


PLAN DE SITUATIE

scara 1:200

Suprafata masurata (mp)	Adresa imobilului
236	Constanta, B-dul. 1 Mai Bloc H18
UAT	CONSTANTA

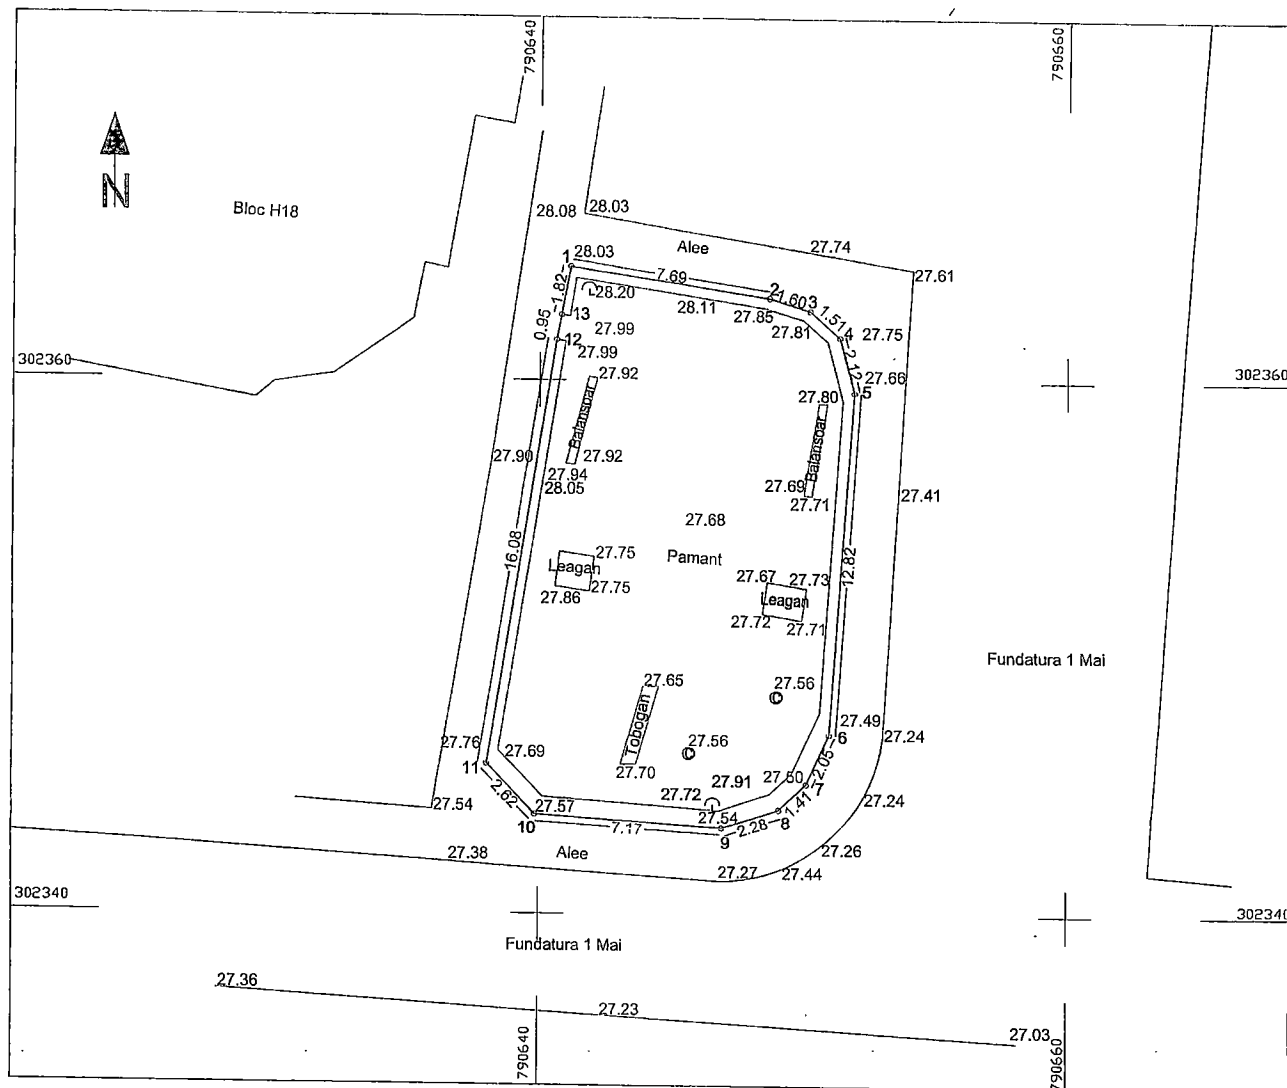

INCADRARE IN ZONA

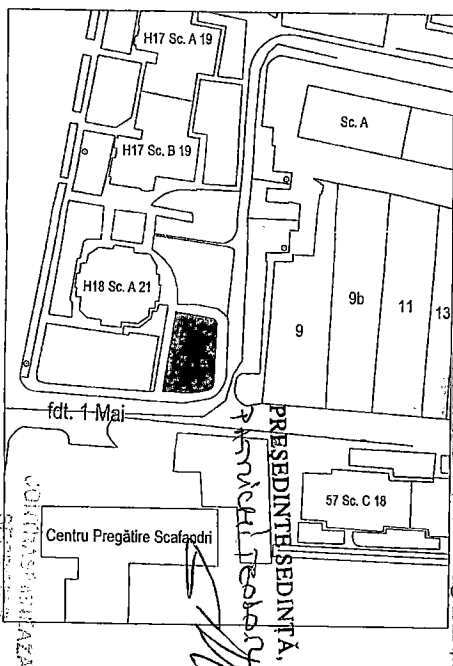

A. DATE REFERITOARE LA TEREN			
Nr. parcela	Categoria de folosinta	Suprafata (mp)	Mentii
1	Cc	236	Spatiu joaca nr. 30
TOTAL		236	

INVENTAR DE COORDONATE

Stereo 1970

Nr. Pct.	Nord [m]	Est [m]
1	302364.223	790641.156
2	302363.085	790648.764
3	302362.626	790650.302
4	302361.639	790651.442
5	302359.590	790651.986
6	302346.803	790651.079
7	302344.940	790650.221
8	302343.984	790649.188
9	302343.274	790647.023
10	302343.772	790639.867
11	302345.641	790638.031
12	302361.507	790640.631
13	302362.437	790640.811



PRIMĂRIA MUNICIPIULUI CONSTANTA
SERVICIUL CADASTRU
VIZAT SPRE NESCHIMBARE
Nr. 126/2015

ANEXA LA
HCLM NR. 359/14.11


PLAN DE SITUATIE

scara 1:500

Suprafata masurata (mp)	Adresa imobilului
686	Constanta, Str. Muncel nr. 24
	Punct termic nr. 31
	UAT CONSTANTA

ANEXA LA
HCLM NR. 359/06.11

306600

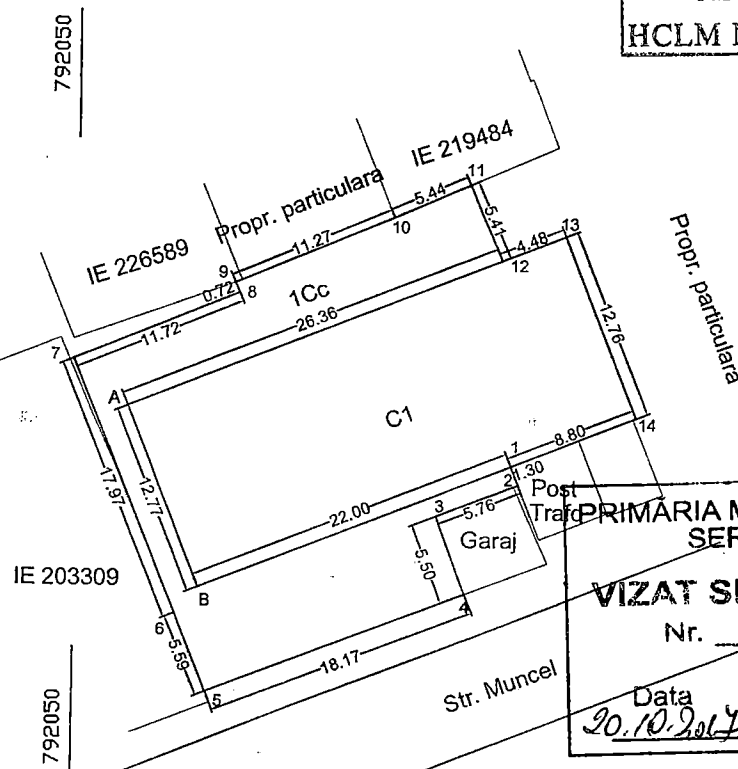

PRIMARIA MUNICIPIULUI CONSTANTA
SERVICIUL CADASTRU

VIZAT SPRE NESCHIMBARE

Nr. 162924

Data
20.10.2017

Semnatura

INVENTAR DE COORDONATE

Sistem de referinta Stereo 1970

- Teren -

A. DATE REFERITOARE LA TEREN

Nr. parcela	Categoria de folosinta	Suprafata (mp)	Mentiuni
1	Cc	686	
TOTAL		686	

B. DATE REFERITOARE LA CONSTRUCTII


Cod constr.	Suprafata construita la sol (mp)	Mentiuni
C1	394	Punct termic 31
Total	394	

Plan de incadrare in zona



PRESEDINTE SEDINTA

Arnicu

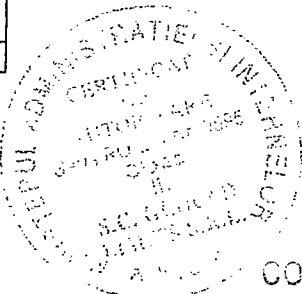

CONTRASEMNEAZA

SECRETAR INVENTAR DE COORDONATE

MARCELA EN, Sistem de referinta Stereo 1970

Construcie C1 - Punct Termic nr. 31 -

Executant,
SC Geocad Limits SRL
Ing. Podanu Mihai Bogdan

Data 22.09.2017 nr. 0097

PODEANU MIHAI-BOGDAN

PROFESOR CADASTRU

CATEGORIA 1 - CADASTRU

Nr. Pct.	Coordonate pct.de contur		Lungimi laturi D(i,i+1)
	X [m]	Y [m]	
1	306592.471	792078.578	1.30
2	306591.263	792079.065	5.76
3	306589.165	792073.696	5.50
4	306584.023	792075.659	18.17
5	306577.408	792058.732	5.59
6	306582.588	792056.636	17.97
7	306599.215	792049.817	11.72
8	306603.667	792060.658	0.72
9	306604.327	792060.371	11.27
10	306608.710	792070.750	5.44
11	306610.905	792075.730	5.41
12	306605.931	792077.869	4.48
13	306607.588	792082.033	12.76
14	306595.730	792086.749	8.80

S(1Cc)=686 mp

Nr. Pct.	Coordonate pct.de contur		Lungimi laturi D(i,i+1)
	X [m]	Y [m]	
A	306596.169	792053.381	26.382
12	306605.931	792077.869	4.482
13	306607.588	792082.033	12.781
14	306595.730	792086.749	8.797
1	306592.471	792078.578	22.002
B	306584.023	792055.142	12.772

S(C1)=394 mp



ROMANIA
JUDETUL CONSTANTA
MUNICIPIUL CONSTANTA
CONSILIUL LOCAL

ANEXA NR.3 LA H.C.L. NR.

359/2014

Nr.crt H.C.L. NR. 211/2011	DENUMIRE IMOBIL	SUPRAFAȚĂ	OBSERVAȚII
1562	Liceul teoretic Traian Str. Traian nr. 55	Teren - 8369 mp	Legea nr. 213/1998 Carte Funciara/ Nr. cadastral 245737
		Construcție C1 - liceu - P+2 suprafață construită - 1069 mp suprafață construită desfășurată 3207 mp	
		Construcție C2 vestiar - suprafață construită - 48 mp	
		Construcție C3 anexa - suprafață construită - 9 mp	

PREȘEDINTE ȘEDINȚĂ,

PATRICIU TROIAN

CONTRASEMNEAZĂ
SECRETAR,
MARCELA ENACHE

Enache



ROMANIA
JUDETUL CONSTANTA
MUNICIPIUL CONSTANTA
CONSILIUL LOCAL

ANEXA NR.4 LA H.C.L. NR.

359/2014

Nr.crt H.C.L. NR. 211/2011	DENUMIRE IMOBIL	SUPRAFAȚĂ	OBSERVAȚII
654	Aleea Megara Mamaia Nord	9463 mp	Legea nr. 213/1998 Adresa nr. 89866/2017

PREȘEDINTE ȘEDINȚĂ,

PATRICIU TROIAN

CONTRASEMNEAZĂ
SECRETAR,
MARCELA ENACHE

Enache

PLAN DE AMPLASAMENT SI DELIMITARE A IMOBILULUI


SCARA 1:500

Nr. Cadastral	Suprafata masurata a imobilului (mp)	Adresa imobilului
245737	8.369	str. Traian nr. 55, liceul "Traian", Constanta
Nr. Carte Funciara	Unitatea Administrativ Teritoriala (UAT) CONSTANTA	

x=303751.00
y=791864.00

PRIMĂRIA MUNICIPIULUI CONSTANTA
SERVICIUL CADASTRU
VIZAT SPRE NESCHIMBARE
Nr. 137051
Data 25.10.2017
Semnătura

x=303723.00
y=791805.50

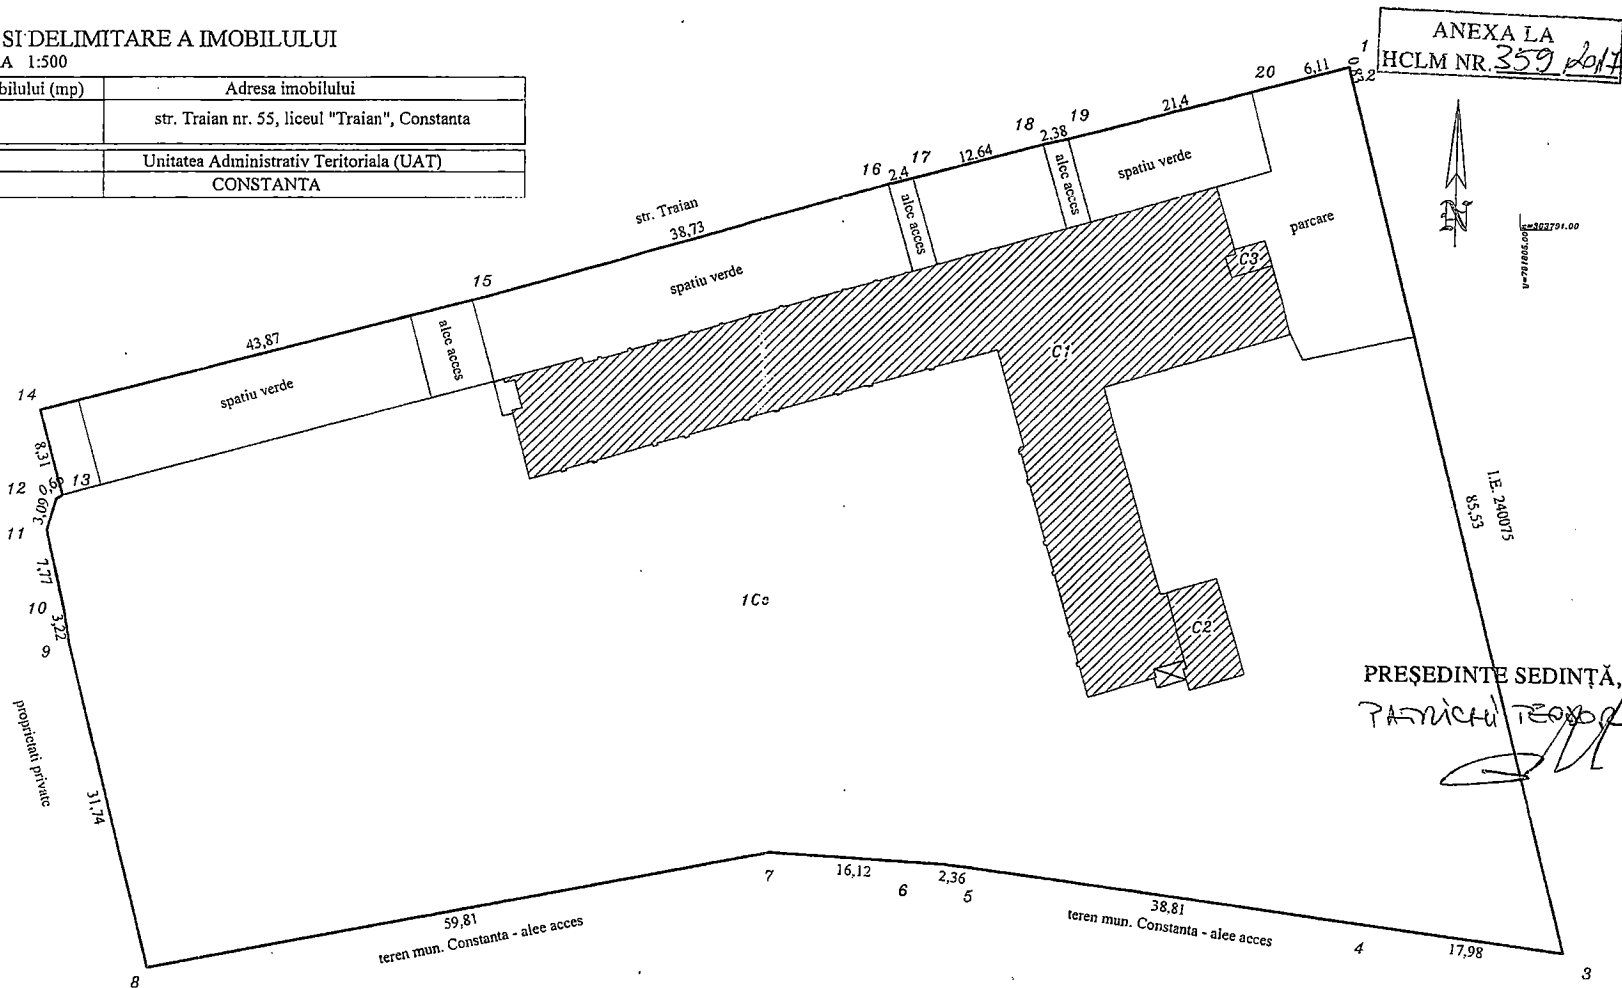

I.E. 240075
85.53

PREȘEDINTE ȘEDINȚĂ,
PATRICIU TEODOR

A. DATE REFERITOARE LA TEREN			
Nr. parcela	Categoria de folosinta	Suprafata (mp)	Mentiiuni
1	Cc	8.369	Teren imprejuiuit cu: gard din placi beton intre pct. 1-2-3 si 8-9-10-11-12-13-14,
TOTAL		8.369	gard metalic intre pct. 3-4-5-6-7-8 si gard viu intre pct. 14-15-16-17-18-19-20-1.

B. DATE REFERITOARE LA CONSTRUCTII			
Cod constructii	Destinatia	Suprafata (mp)	Mentiiuni
C1	CAS	1069	Liceul "Traian" - P+2E, Sconstruita desfasurata=3207mp;
C2	CAS	48	Vestiar parter, Sconstruita desfasurata=48mp;
C3	CA	9	Anexa parter, Sconstruita desfasurata=9mp;
TOTAL		1126	
Suprafata masurata a imobilului = 8.369mp			
Suprafata din acte= 8.822,00mp			

CONTINUTUL
SECRETAR,
MARCELA ENACHE

Executant: SC TANASE-CADASTRU S.R.L.

Confirm executarea măsurătorilor în teren,

corectitudinea măsurătorilor documentată de cadastru și CAT

corespondența acestora cu realitatea din teren

AUTORIZARE

Seria RO-B-J Nr. 582/2014

SC TANASE-CADASTRU S.R.L.

Constanta

Data: 26.07.2016

CATEGORIA I

Inspector,

Confirm introducerea imobilului in baza de date integrata si atribuirea numarului cadastral

Director de Serviciu de Informatica si Comunicatii

Ing. Vasile VILCULESCU

ANEXA CONSILIER GR. I


79078 / 28-07-2016

PLAN DE SITUATIE

Scara 1:2000

Terenuri, Mamaia Nord

- Lot A, S=788 mp
- Lot B, S= 858 mp
- Lot C, S=1152 mp
- Lot D, S = 2462 mp
- Aleea MEGARA, S=12303 mp

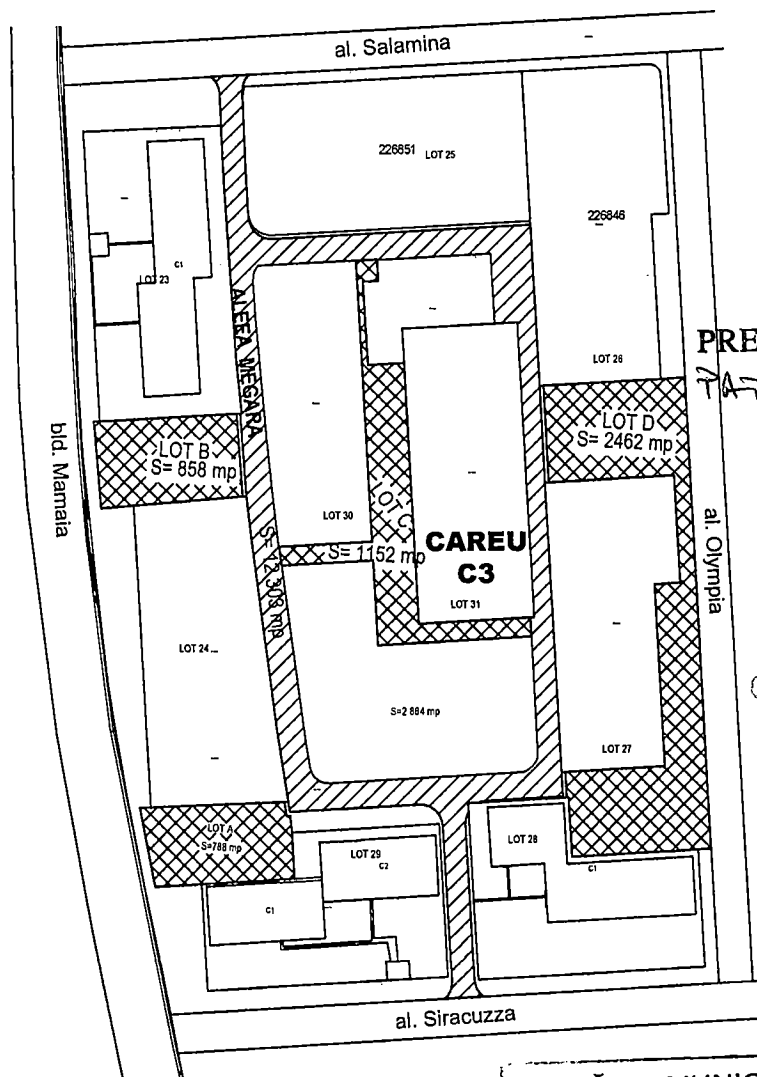

PRESEDINTE SEDINTĂ,

TATRICU' TROMPA

CONTRASEMNEAZĂ
SECRETAR,
MARCELA ENACHE

PRIMĂRIA MUNICIPIULUI CONSTANȚA
SERVICIUL CADASTRU

VIZAT SPRE NESCHIMBARE

Nr. 134051

Data

25.10.2014

Semnătura

[Signature]



ROMANIA
JUDETUL CONSTANTA
MUNICIPIUL CONSTANTA
CONSILIUL LOCAL

ANEXA NR.5 LA H.C.L. NR.

359 / 2014

Nr.crt H.C.L. NR. 211/2011	DENUMIRE IMOBIL	SUPRAFAȚĂ	OBSERVAȚII
3126	Stațiunea Mamaia, zona Mamaia Nord - careu C3	Teren Lot A = 788 mp Lot B = 858 mp Lot C = 1152 mp Lot D = 2462 mp	Legea nr. 213/1998 HCL nr. 127/2016 Adresa nr. 89866/2017

PREȘEDINTE ȘEDINȚĂ,

ȚÂMBULEA TEODOR

CONTRASEMNEAZĂ
SECRETAR,
MARCELA ENACHE

Enache


PLAN DE SITUATIE

Scara 1:2000

Terenuri, Mamaia Nord

- Lot A, S=788 mp
- Lot B, S= 858 mp
- Lot C, S=1152 mp
- Lot D, S = 2462 mp

Aleea MEGARA, S=12303 mp

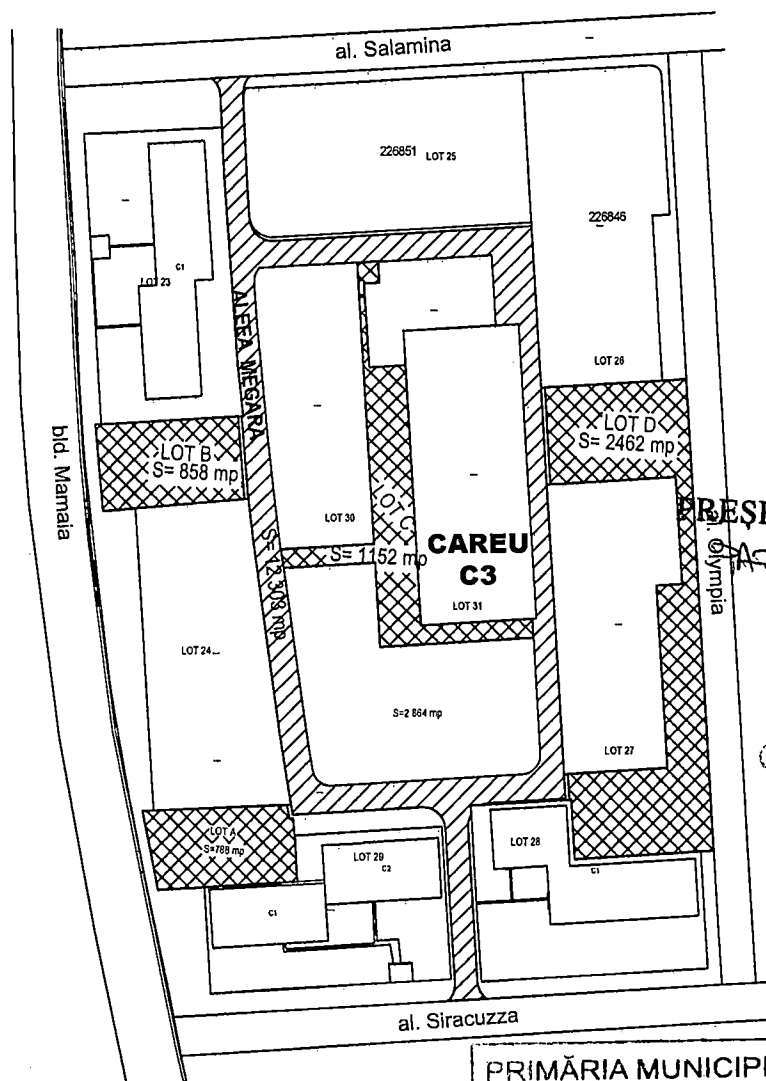

PRESEDINTE SEDINTĂ,

ASTACHI TEODOR

CONTRASEMNEAZĂ

SECRETAR,

MARCELA ENACHE

PRIMĂRIA MUNICIPIULUI CONSTANȚA
SERVICIUL CADASTRU

VIZAT SPRE NESCHIMBARE

Nr. 137051

Data

25.10.2017

Semnătura

[Signature]