



**ROMÂNIA
JUDEȚUL CONSTANȚA
MUNICIPIUL CONSTANȚA
CONSILIUL LOCAL**

H O T Ă R Ă R E

privind acordarea dreptului de uz și servitute în favoarea S.C. Enel Distribuție Dobrogea S.A. asupra unor terenuri situate în municipiului Constanța, pentru racordarea la rețeaua electrică de interes public

Consiliul local al municipiului Constanța, întrunit în ședința ordinară din data de 28.02. 2017.

Luând în dezbateră expunerea de motive nr. 21323/21.02.2017 a domnului primar Decebal Făgădău, raportul Comisiei de specialitate nr.2 de organizare și dezvoltare urbanistică, realizarea lucrărilor publice, protecția mediului înconjurător, conservarea monumentelor istorice și de arhitectură, raportul Comisiei de specialitate nr.5 pentru administrație publică, juridică, apărarea ordinii publice, respectarea drepturilor și libertăților cetățeanului precum și raportul Direcției patrimoniu înregistrat sub nr.21325/21.02.2017;

Văzând adresele S.C. Enel Distribuție Dobrogea S.A. înregistrate la Primăria municipiului Constanța sub nr.162877/25.11.2016 și nr.19623/16.02.2017;

În conformitate cu prevederile Legii energiei electrice nr.123/2012, art.12-14 și art.26 alin. (4) lit. b, licența pentru distribuția energiei electrice nr.461/29.04.2002 emisă de către ANRE, art.749 și art.755-758 din Legea nr.287/2009 privind codul civil;

În temeiul prevederilor art.36, alin.(2), lit. c și art.115, alin.(1), lit. b din Legea nr.215/2001 privind administrația publică locală, republicată.

H O T Ă R Ă Ș T E:

Art. 1. - Se aprobă acordarea dreptului de uz și servitute în favoarea S.C. Enel Distribuție Dobrogea S.A. asupra unor terenuri situate în municipiul Constanța, aparținând domeniului public al municipiului, pentru amplasarea unor posturi de transformare în anvelopă de beton (PTAB), care deserveșc racordării la rețeaua electrică de interes public pe toată durata de existență a capacității energetice pentru alimentare cu energie electrică, conform anexelor nr.1-2 și a planurilor care fac parte integrantă din prezenta hotărâre.

Art. 2. - Predarea primirea terenurilor se va face prin procese verbale încheiate între Serviciul cadastru din cadrul Direcției patrimoniu și S.C. Enel Distribuție Dobrogea S.A.

Art. 3. - Compartimentul comisiilor de specialitate ale consiliului local va comunica prezenta hotărâre Direcției urbanism, Direcției administrarea domeniului public și privat, Direcției patrimoniu, Direcției tehnic-achiziții, Direcției administrație publică locală și SC Enel Distribuție Dobrogea SA-str.Nicolae Iorga nr.89A, în vederea aducerii la îndeplinire și spre știință Instituției prefectului județului Constanța.


Prezenta hotărâre a fost votată de consilierii locali astfel: 25 pentru, - împotrivă, - abțineri.

La data adoptării sunt în funcție 27 consilieri din 27 membri.

PREȘEDINTE ȘEDINȚĂ,
MARIN AURELIAN MARIUS

CONTRASEMNEAZĂ
SECRETAR,
MARCELA ENACHE

CONSTANȚA
NR. 47 / 28.02. 2017

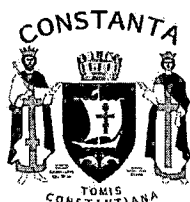


**ROMANIA
JUDETUL CONSTANTA
MUNICIPIUL CONSTANTA
CONSILIUL LOCAL**

ANEXA NR.1 LA H.C.L. NR. 47/2017

DENUMIRE IMOBIL	SUPRAFATA	OBSERVATII
Teren str. Meșterul Manole intersecție cu str.Hatman Arbore	teren=20 mp	Legea nr. 213 / 1998 Legea nr. 213/1998 Solicitare SC Enel Distribuție Dobrogea SA nr.162877/25.11.2016 Identificare imobil nr.162877/14.02.2017

PREȘEDINTE ȘEDINȚĂ,
MARIN AURELIAN MARIUS

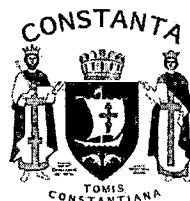

**ROMANIA
JUDETUL CONSTANTA
MUNICIPIUL CONSTANTA
CONSILIUL LOCAL**

ANEXA NR.2 LA H.C.L. NR. 47/2017

DENUMIRE IMOBIL	SUPRAFATA	OBSERVATII
Teren situat în Stațiunea Mamaia, zona Cazino, în spatele parcării supraetajate	teren=60 mp	Legea nr. 213 / 1998 Legea nr. 213/1998 Solicitare SC Enel Distribuție Dobrogea SA nr.19623/16.02.2017 H.C.L.nr.211/2011, anexa 1- secțiunea I-Bunuri Imobile, alei stațiunea Mamaia(Fără nume), poziția 678;

PREȘEDINTE ȘEDINȚĂ,
MARIN AURELIAN MARIUS



Str. Hatman Luca Arbore

Str. Mesterul Manole

JUDETUL CONSTANTA
PRIMĂRIA MUNICIPIULUI
CONSTANTA
ANEXA
LA
CERTIFICATUL DE URBANISM
Nr. 3232 din 22.10.2016
[Signature]


LEGENDA

- LES MT existenta
 - LES MT proiectata
 - LEA MT ex. - se demonteaza
 - LEA 0,4 kV existenta
 - ///○/// LEA 0,4 kV ex. - se demonteaza
 - LES 0,4 kV proiectata
 - Punct aprindere I public proiectat
 - Caseta stradala echipata cu cleme
 - PTAB proiectat
 - Stalpi LEA 0,4 kV ex.
 - Stalpi LEA 0,4 kV proiectat
- 1 SC 15014 ex. STE 24 kV, CIT 140, LDI - se demonteaza
2 PTA 90 ex. 2xSC15014 - 630 KVA - 10/0,4 kV - se demonteaza
- BIROUL PROIECTARE CONSTRUCTII
CONSTANTA COD 800587,
STR. NICOLAE IORGA Nr. 89A
Tel.: 0241 / 805999 Fax: 0241 / 805000

PROIECTAT	Ing. Carmen SUCIU
DESENAT	Ing. Carmen SUCIU
VERIFICAT	Ing. Nelu IACOV

Enel Distribuție Dobrogea
Serviciul Management și Controlul Lucrărilor MT-JT

Faza: PT+CS	Plan detaliu amplasare PTAB pr.	Pl. nr.3
Scara 1:200	Lucrarea nr.40/2016 Modernizare PTA 90 localitatea Constanta, jud. Constanta	
Data: august 2016		

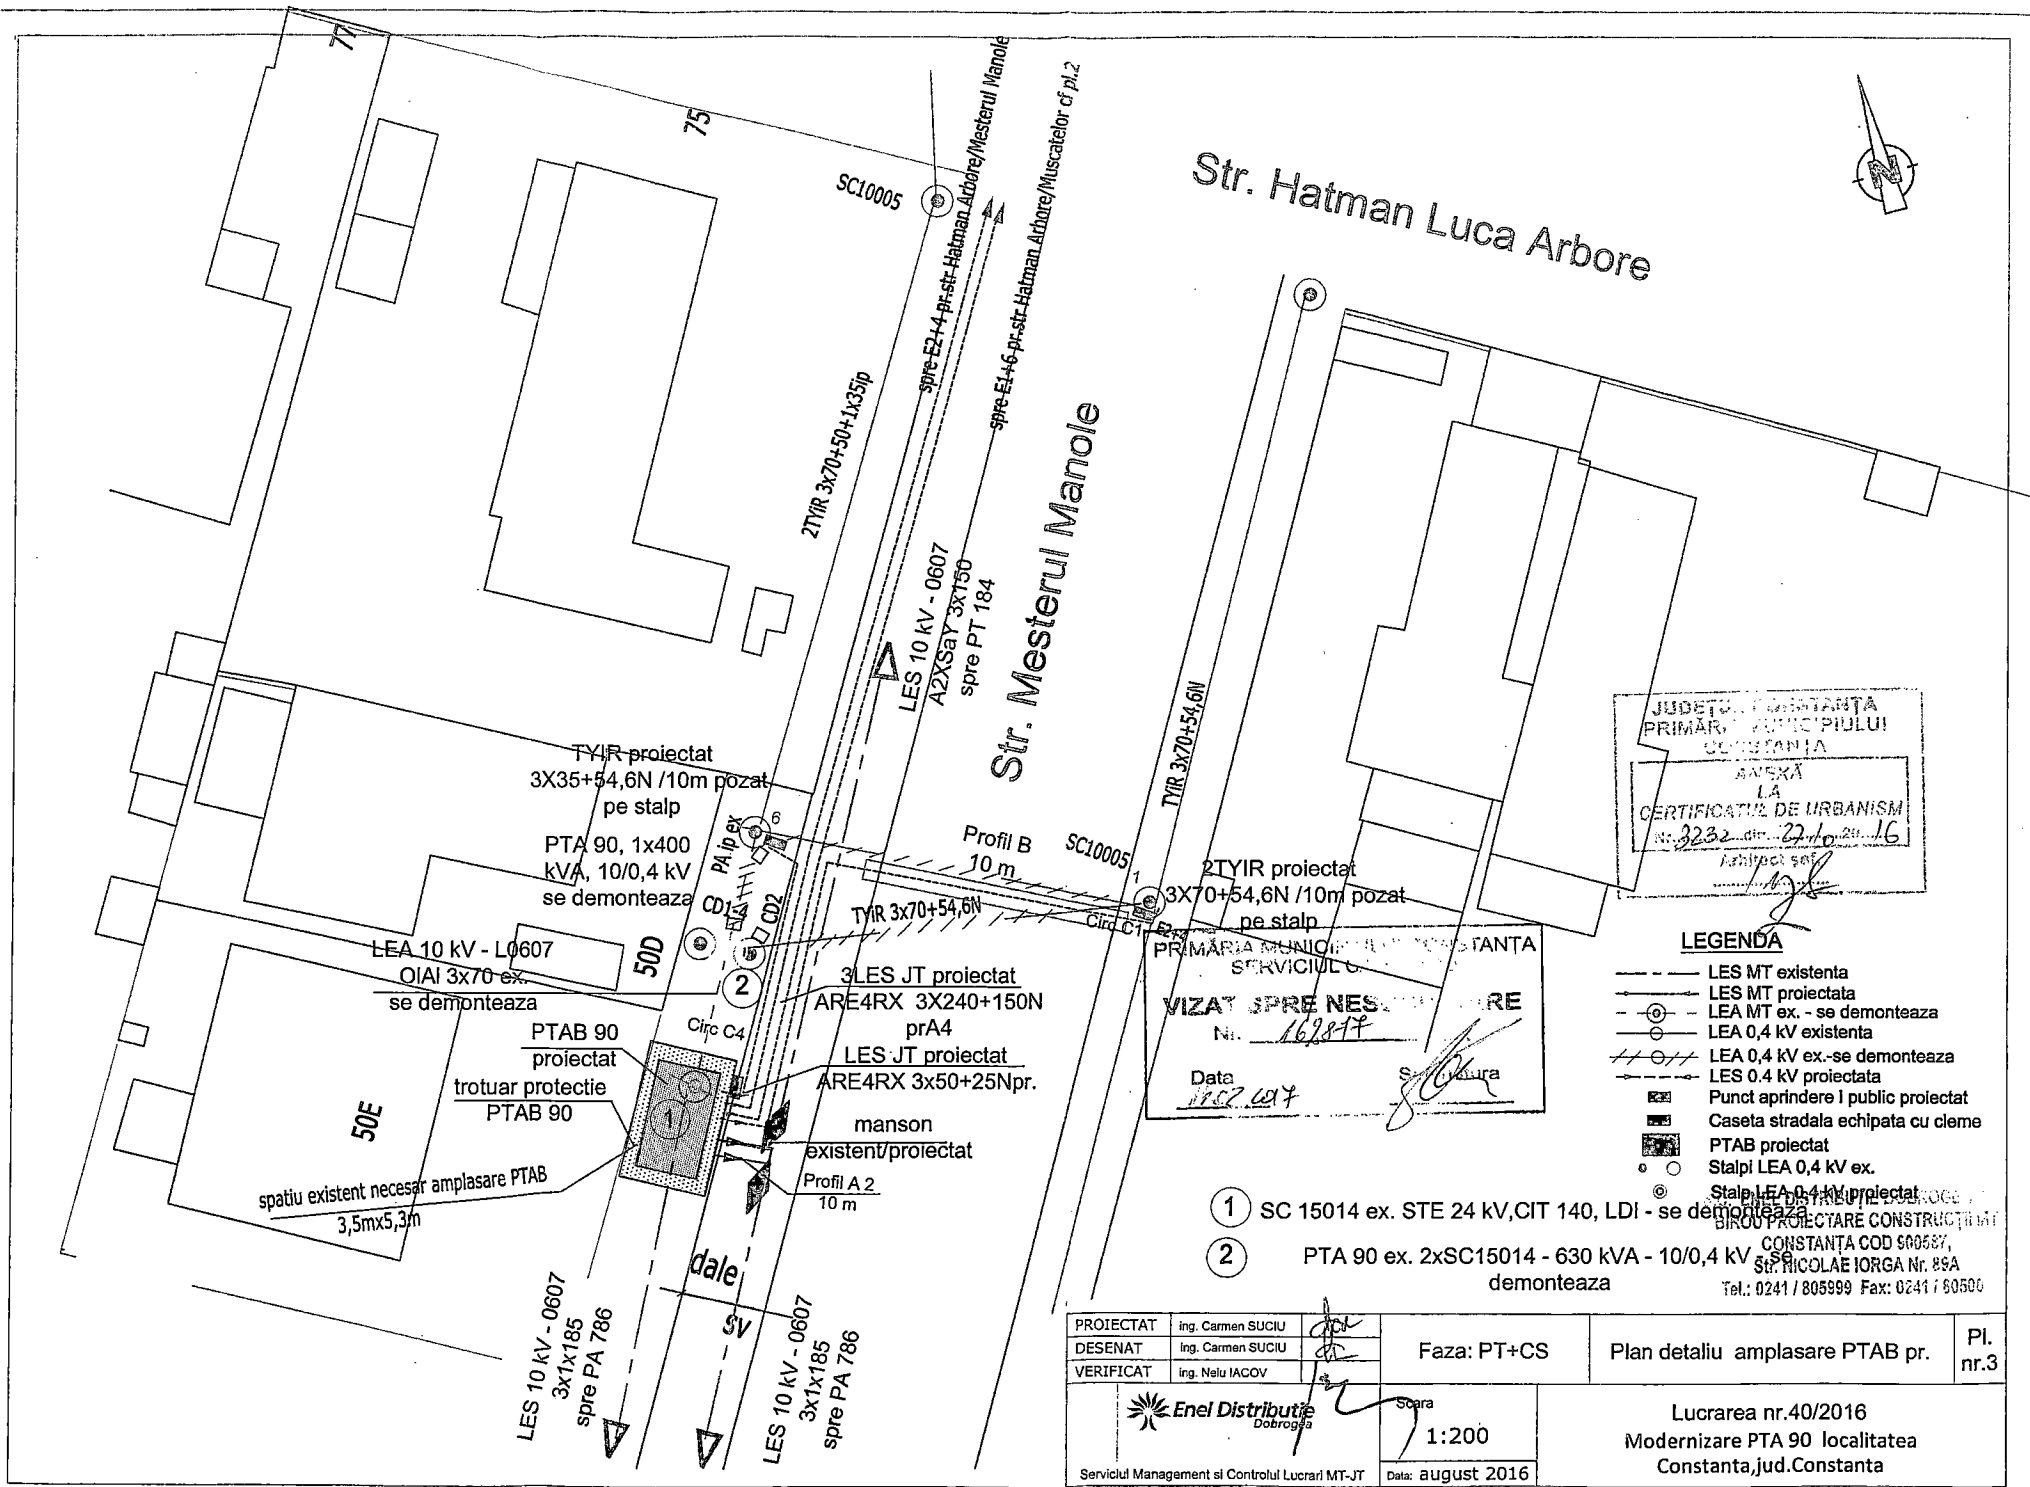


PLAN DE SITUATIE

Scara 1:500

TEREN - Statiunea Mamaia , zona PARCARE SUPRAETAJATA

Suprafata teren amplasament : **S=60mp**

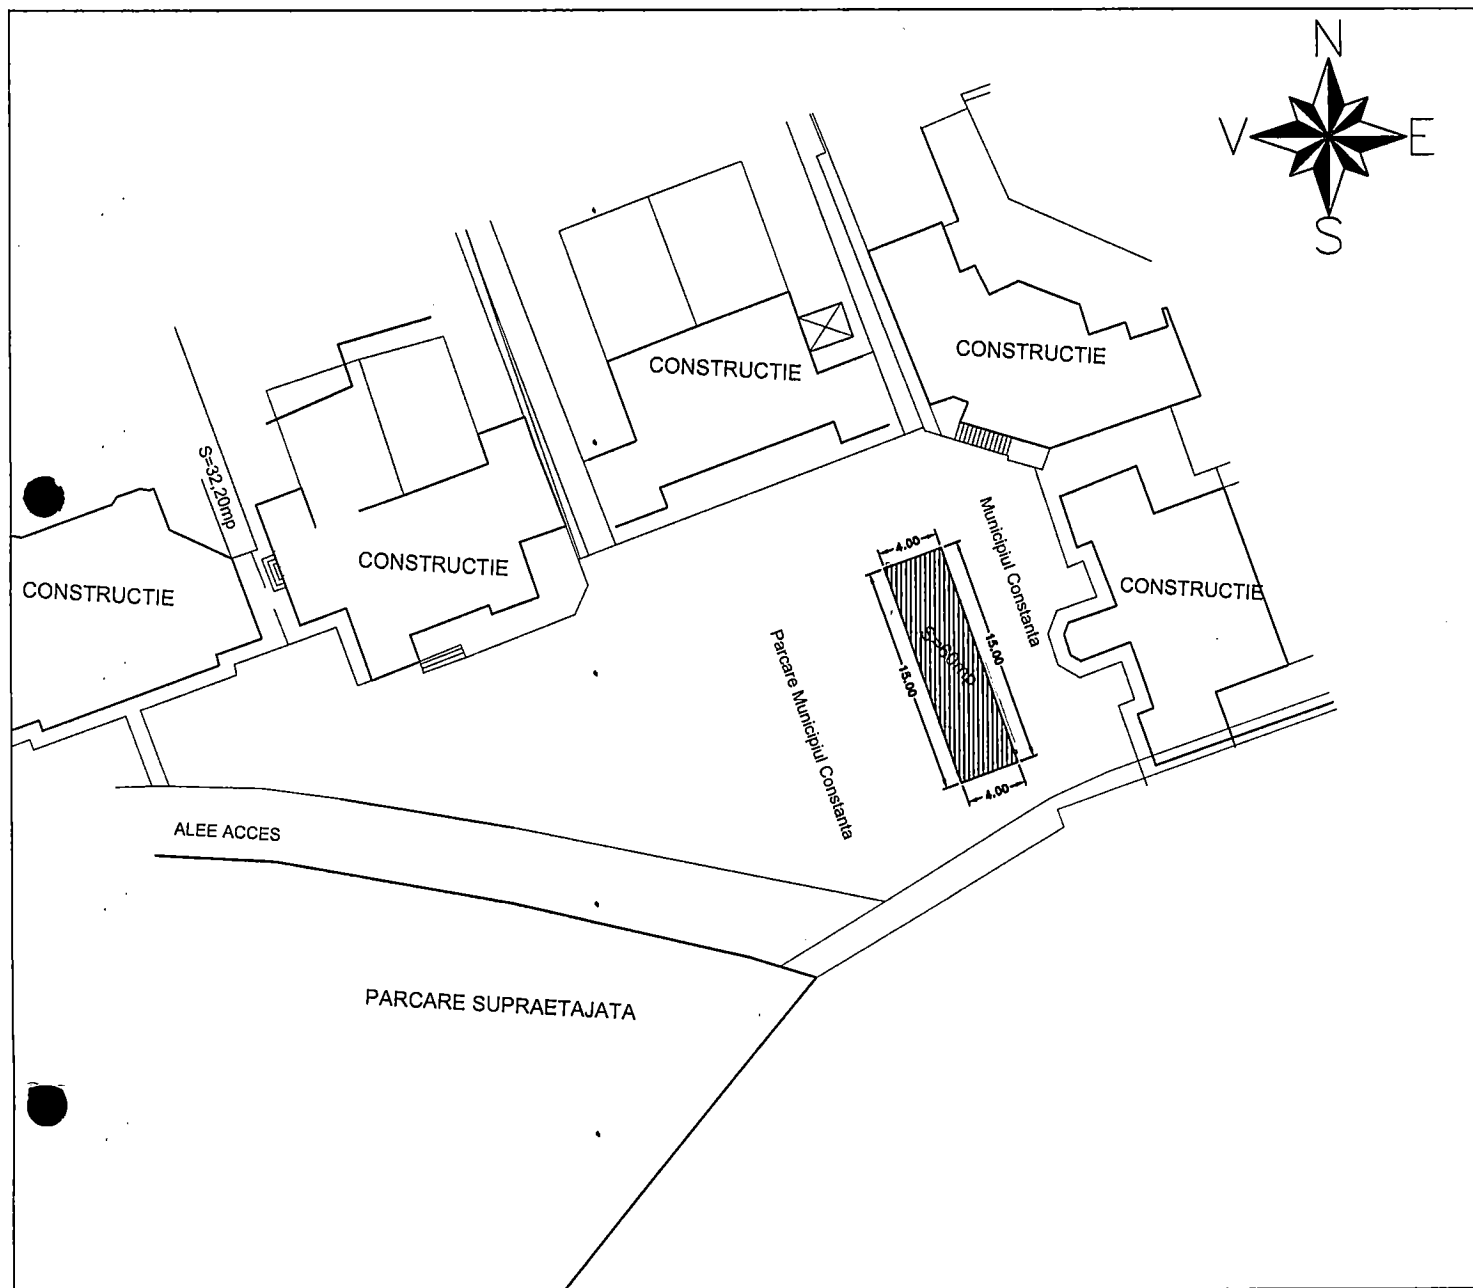

INCADRARE IN ZONA:

PRIMĂRIA MUNICIPIULUI CONSTANȚA
SERVICIUL CADASTRU

VIZAT SPRE NESCHIMBARE

Nr. 19623

Data 20.02.2018

Semnătura _____

