

HOTĂRÂRE

pentru modificarea H.C.L. nr. 63/2013 privind aprobarea Contractului de delegare a gestiunii serviciilor publice de administrare a domeniului public și privat din municipiul Constanța

Consiliul local al municipiului Constanța, întrunit în ședința ordinară din data de 28.03.2019,

Luând în dezbateră expunerea de motive nr. 52327/13.03.2019 a domnului primar Decebal Făgădău, rapoartele Comisiei de specialitate nr.3 pentru servicii publice, comerț, turism și agrement, Comisiei de specialitate nr.5 pentru administrație publică, juridică, apărarea ordinii publice, respectarea drepturilor și libertăților cetățeanului și raportul Direcției patrimoniu și cadastru înregistrat sub nr.52329/13.03.2019;

Având în vedere dispozițiile H.C.L. nr. 63/2013 privind aprobarea Contractului de delegare a gestiunii serviciilor publice de administrare a domeniului public și privat din municipiul Constanța, cu modificările și completările ulterioare;

În temeiul prevederilor art.36, alin. 2 lit. „b”, „c” și „d”, art.3 lit. „c” și art. 115 alin. 1 lit. „b” din Legea nr.215/2001 a administrației publice locale, republicată;

HOTĂRĂȘTE:

Art. 1 - Se aprobă modificarea anexei nr.3 - Inventar drumuri publice din H.C.L.nr. 63/2013 în sensul transmiterii în gestiunea delegată către S.C. Confort Urban S.R.L. a unor bunuri, respectiv drumuri publice, conform anexei nr. 1, care face parte integrantă din prezenta hotărâre.

Art. 2 - Se aprobă modificarea anexei nr.4-Inventar parcuri platforme și pasaje din H.C.L.nr. 63/2013 în sensul transmiterii în gestiunea delegată către S.C. Confort Urban S.R.L. a unor terenuri, conform anexei nr. 2, care face parte integrantă din prezenta hotărâre.

Art. 3 - Predarea - primirea bunurilor menționate la art. 1 și art. 2 se va face în baza unor procese verbale încheiate între Serviciul cadastru din cadrul Direcției patrimoniu și cadastru și S.C.Confort Urban S.R.L..

Art. 4 - Celelalte prevederi ale H.C.L. nr.63/2013, cu modificările și completările ulterioare, rămân neschimbate.

Art. 5 - Compartimentul relații consiliul local și administrația locală va comunica prezenta hotărâre, Direcției financiare, Direcției dezvoltare și fonduri europene, Direcției patrimoniu și cadastru, Direcției administrație publică locală, Direcției gestionare servicii publice, Direcției achiziții și investiții publice, S.P.I.T. Costanța și S.C. Confort Urban S.R.L. în vederea aducerii la îndeplinire și spre știință Instituției prefectului județului Constanța .

Prezenta hotărâre a fost votată de consilierii locali astfel: 27 pentru, 1 împotriva, 0 abțineri.

La data adoptării sunt în funcție 27 consilieri din 27 membri.

PREȘEDINTE ȘEDINȚĂ,

COJOE MARICORA
Copii

CONSTANȚA, NR. 121 / 28.03.2019

CONTRASEMNEAZĂ

SECRETAR

MARCELA ENACHE

Enache



ROMANIA
JUDETUL CONSTANTA
MUNICIPIUL CONSTANTA
CONSILIUL LOCAL

ANEXA NR. 1 LA H.C.L. NR. 129 / 2019

NR. CRT.	POZIȚIA DIN H.C.L. NR. 451/2011	DENUMIREA BUNULUI	SUPRAFAȚĂ /MP
1.	3350	artera de circulație -zona industrială cu intrare din Bd. Aurel Vlaicu	345,00 mp
2.	3352	Teren zona IC Brătianu nr. 61	1289 mp
3.	201	Strada Unirii	8471 mp
4.		Construcție - Scări situate în zona restaurant Zorile - acces plaja Modern	1054 mp

PREȘEDINTE ȘEDINȚĂ,

COYCC MARIOTEA

Coycc

CONTRASEMNEAZĂ
SECRETAR,
MARCELA ENACHE



Marcela Enache

PLAN DE SITUATIE A IMOBILULUI

scara 1:500

Nr. cadastral	Suprafata masurata (mp)	CONSTANTA, B-dul Aurel Vlaicu	
	345		
Carte funciara nr.		UAT	CONSTANTA

ANEXA LA
HCLM NR. 121 / 2018

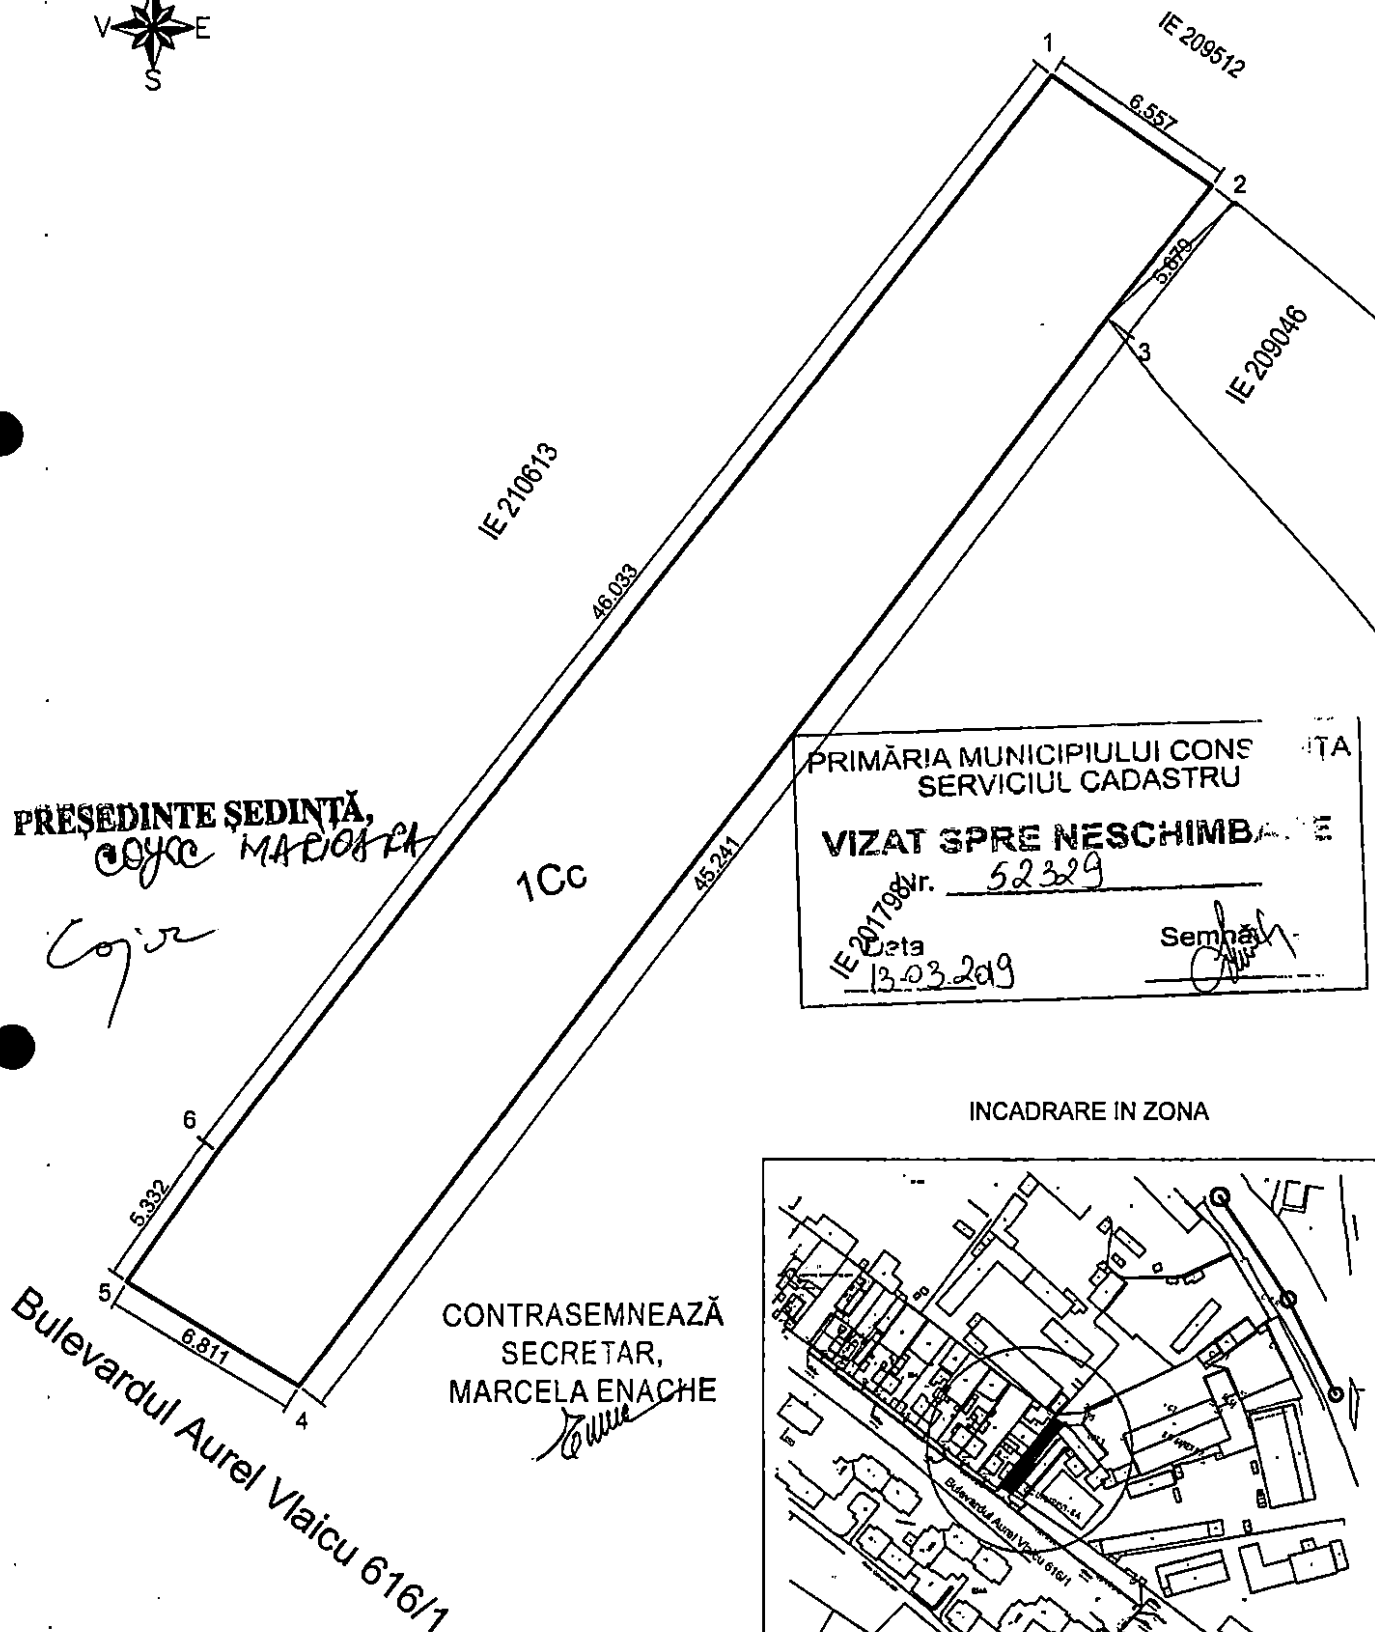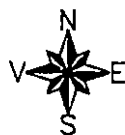


Data: Noiembrie 2018

PLAN DE SITUATIE A IMOBILULUI

scara 1:500

Nr. cadastral	Suprafata masurata (mp)		
	1289	CONSTANTA B-dul IC Bratianu nr. 61	
Carte funciara nr.		UAT	CONSTANTA

ANEXA LA
HCLM NR. 121 / 2019

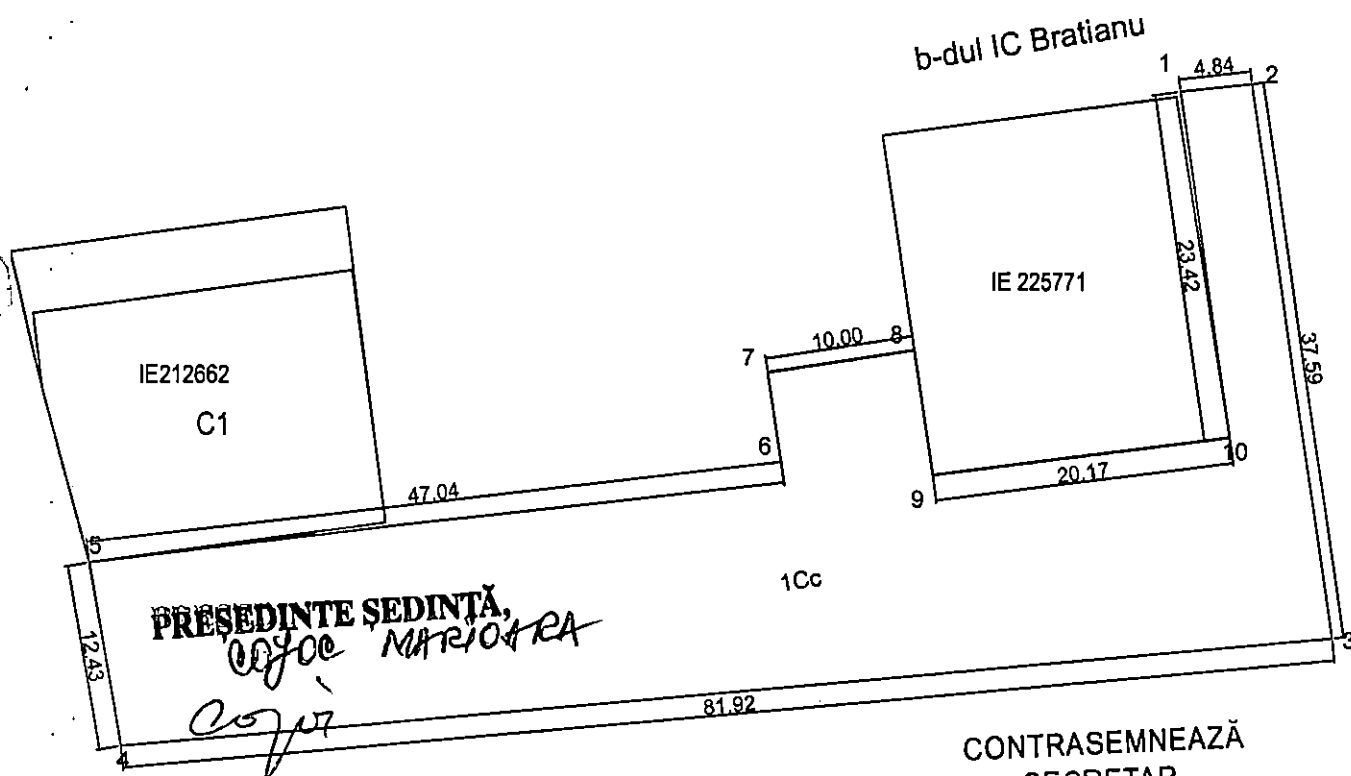

PRESEDINTE SEDINTA,
MARIOTRA

CONTRASEMNEAZA
SECRETAR,
MARCELA ENACHE

PRIMĂRIA MUNICIPIULUI CONSTANTA
SERVICIUL CADASTRU

SPRE NESCHIMBARE


52329

13.03.2019


Ser

Bloc MA5

INCADRARE IN ZONA

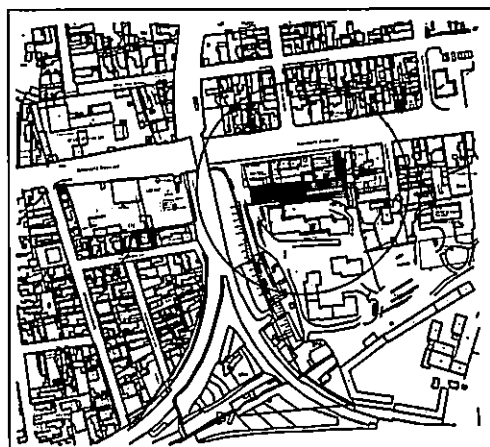

Data: IANUARIE 2019

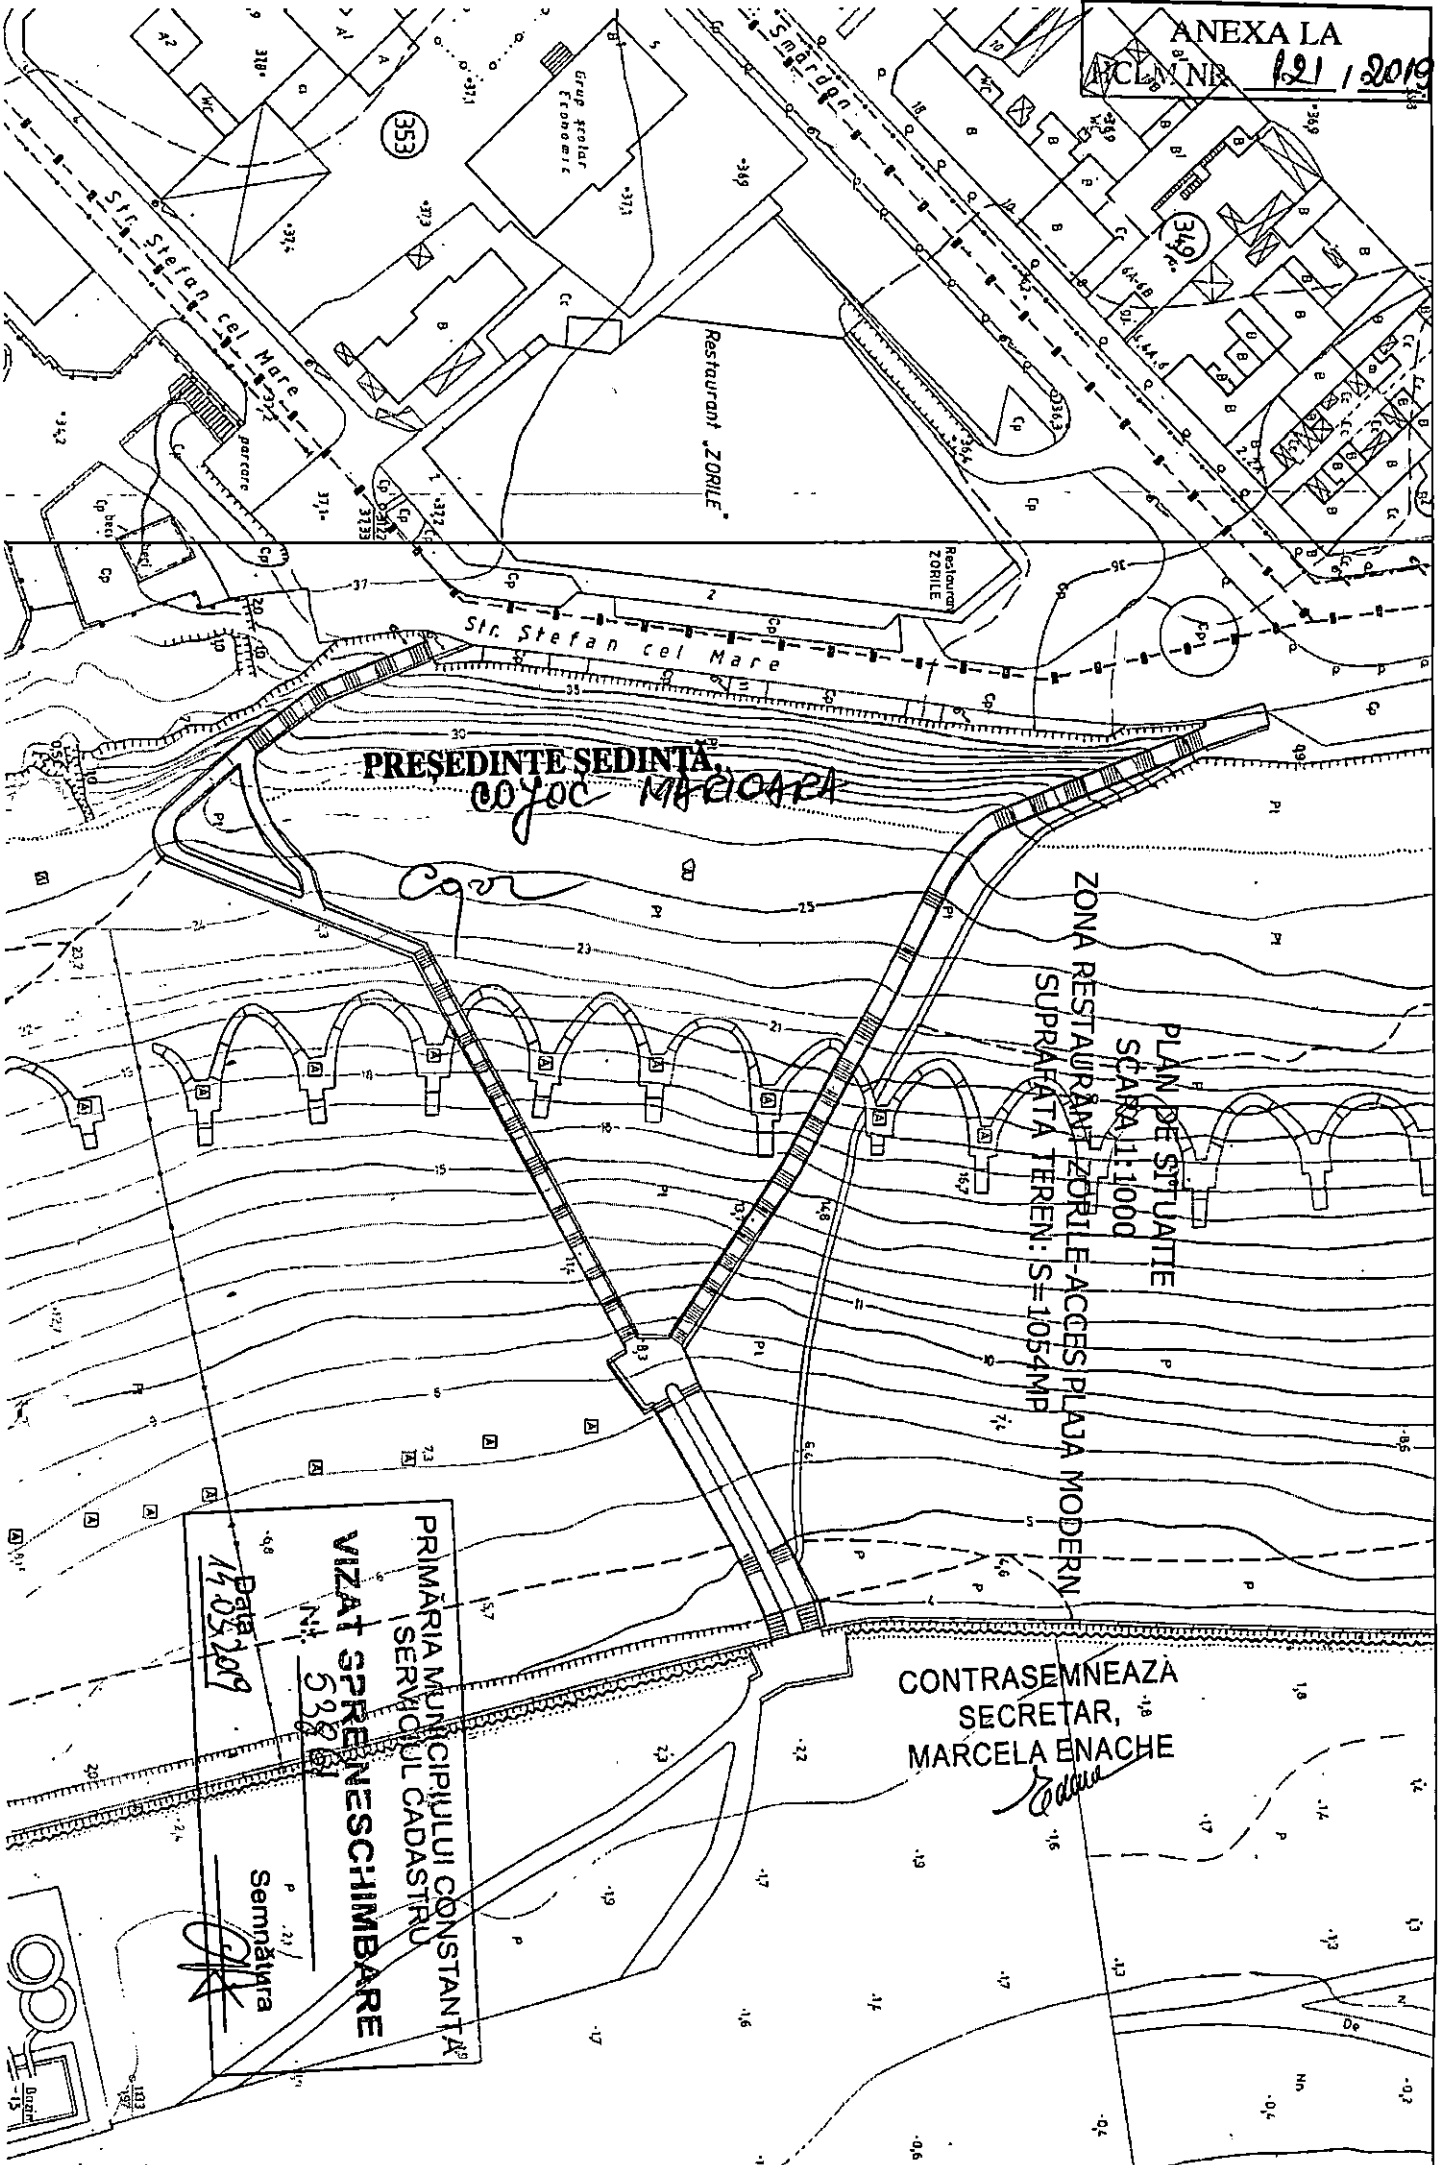

PRESEDINTE SEDINTA
COZOC MARIANA

PLAN DE SITUATIE
SCARA 1:1000
ZONA RESTAURANT ZORILE-ACCES PILA MODERN
SUPRAFATA TEREN: S=1054MP

CONTRASEMNEAZA
SECRETAR,
MARCELA ENACHE

PRIMĂRIA MUNICIPIULUI CONSTANȚA
SERVICIUL CADASTRU
VIZAT SPRE ÎNREGISTRARE
Data 14.03.2019
Semnatura



ROMANIA
JUDETUL CONSTANTA
MUNICIPIUL CONSTANTA
CONSILIUL LOCAL

ANEXA NR. 2 LA H.C.L. NR. 121 /2019

NR. CRT.	ELEMENTE IDENTIFICARE	SUPRAFAȚĂ /MP	OBSERVAȚII
1	TEREN STR. UNIRII NR. 108	Lot 1 - 318,00 mp Lot 2 - 894,00 mp	Identificare nr. 213211/2018 Adresa Direcția urbanism nr. 213211/2019

PREȘEDINTE ȘEDINȚĂ,

Cojoc MARCIORA

Cojoc

CONTRASEMNEAZĂ
SECRETAR,
MARCELA ENACHE

Enache

ANEXA LA
HCLM NR. 121/2019

PLAN DE SITUATIE ZONA PIATA FALEZA NORD

Suprafata teren LOT 1= 318 MP
LOT 2= 894 MP

Biserica Sf. 4 Martiri de la Niculitel 108B

C2 Orion Sc. A 108A
C2 Orion Sc. B 108A

PRESEDINTE SEDINTA,
COJOE MARCIU

FZ17A Sc. B 49
FZ17 Sc. A 72
FZ17A Sc. A 49

FZ15 Sc. B 98

CONTRASEMNEAZA
SECRETAR,
MARCELA ENACHE
Enache

FZ15 Sc. A 98

FZ13B Sc. A 45

FZ13B Sc. B 45

FZ13A Sc. A 70

FZ13A Sc. B 70

FZ13A Sc. D 70

FZ13A Sc. C 70

Lot 1
Suprafata = 318 mp

Lot 2
Suprafata = 894 mp

Piata Faleza Nord

U1 Sc. G 108
U1 Sc. F 108

PRIMĂRIA MUNICIPIULUI CONSTANTA
SERVICIUL CADASTRU

VIZAT SPRE NESCHIMBARE

Nr. 2227/15

Data
15.01.2019

Semnatura
[Signature]

U1 Sc. D 108

U1 Sc. C 108

U1 Sc. B 108

U1 Sc. A 108

str. Unirii