



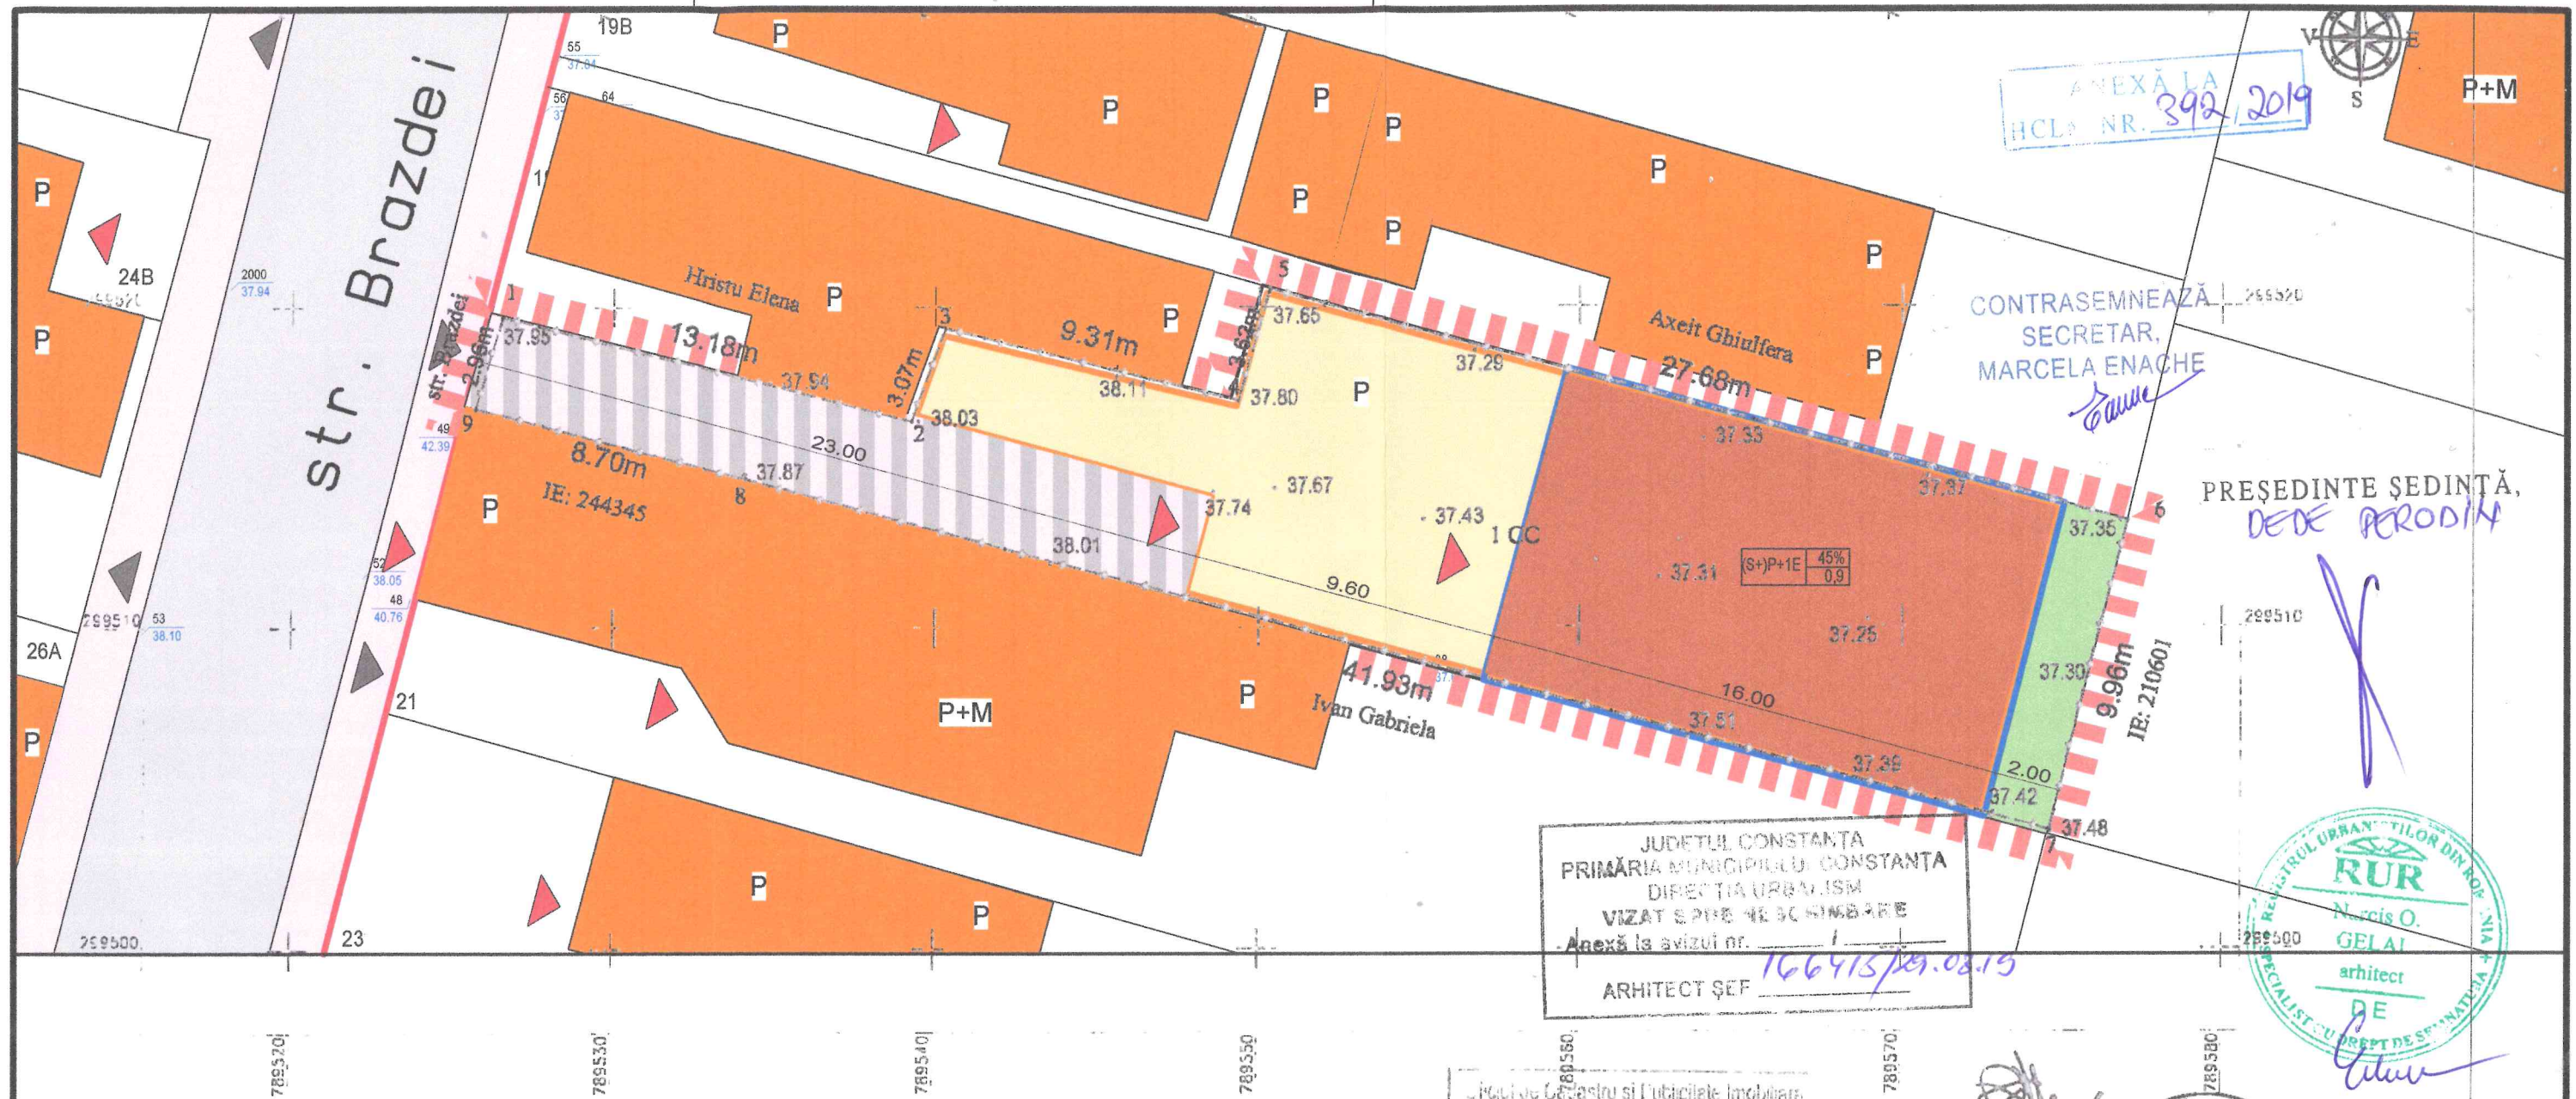

Profil stradal caracteristic al străzii Brazdei scara 1/200

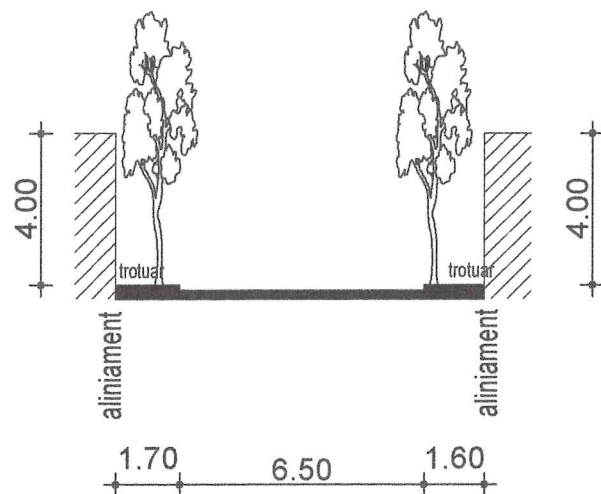

LEGENDA

	LIMITA ZONEI STUDIATE
	CONSTRUCTII EXISTENTE MENTINUTE
	ZONA EDIFICABILĂ PENTRU CONSTRUCȚII CU REGIM DE ÎNĂLȚIME MAXIM P+1 (H cornișă = 7,00 m)
	ZONA EDIFICABILĂ PENTRU CONSTRUCȚII CU REGIM DE ÎNĂLȚIME MAXIM PARTER (H max = 3,00 m)
	ALINIERE REGLEMENTATĂ CONFORM P.U.G., FAȚĂ DE ALINIAMENT
	ACCESURI PIETONALE PRINCIPALE ÎN CONSTRUCȚII
	ACCES AUTO ÎN PARCAJE, GARAJE
	ÎNĂLȚIMEA CONSTRUCȚIILOR
	PLANTATII ALINIAMENT, SPATII VERZI AMENAJATE PROPUSE
	CIRCULAȚII PIETONALE
	CIRCULAȚII PIETONALE, OCAZIONAL CAROSABILE
	CIRCULAȚII CAROSABILE
	COTE DE NIVEL
	REGIM DE ÎNĂLȚIME

Prezentul document recepționar este valabil însoțit de procesul verbal de recepție nr. 403 / data 28 IAN. 2019

BILANT TERITORIAL

Nr. crt.	Teritoriul aferent	Existent		Propunere	
		mp	%	mp	%
1.	Construcții	0	0	169	45
2.	Alei pietonale, platforme	0	0	113	30
3.	Spații verzi	0	0	94	25
4.	Teren viran (neamenajat)	376	100	0	0
TOTAL		376	100	376	100

PLAN URBANISTIC DE DETALIU

Executant:

Semnătură:

Data:

SEF PROIECT Master Designer	arh. IGNIS DUVAGI
PROIECTAT Designer	arh. NARCIS GELAL
FAZA Phase	P.U.D.
REGLEMENTĂRI URBANISTICE	TITLUL PLANȘII Plan description:
PROIECT Project	PLAN URBANISTIC DE DETALIU CONSTRUIRE IMOBIL S+P+1E
BENEFICIAR Purchaser	STANCU MARIANA
AMPLASAMENT Site	CONSTANȚA, STR. BRAZDEI NR. 19E

SCARA Scale	1/200
NR. PR. Project no	76/ 2018
DATA Date	24-IX 2018
NR. PL. Plan no.	P2