


Plan de amplasament si delimitare a imobilului

Scara 1:1000

ANEXĂ LA
HCLM NR. 242/2021

Nr. cadastral	Suprafata masurata a imobilului(mp)	Adresa imobilului
254318	30510	Mun. Constanta, Str. Industriala Nr. 10, Lot 1 Baza intretinere, exploatare autobuze
Nr. Cartea Funciara		Unitatea Administrativ Teritoriala (UAT)
		Constanta

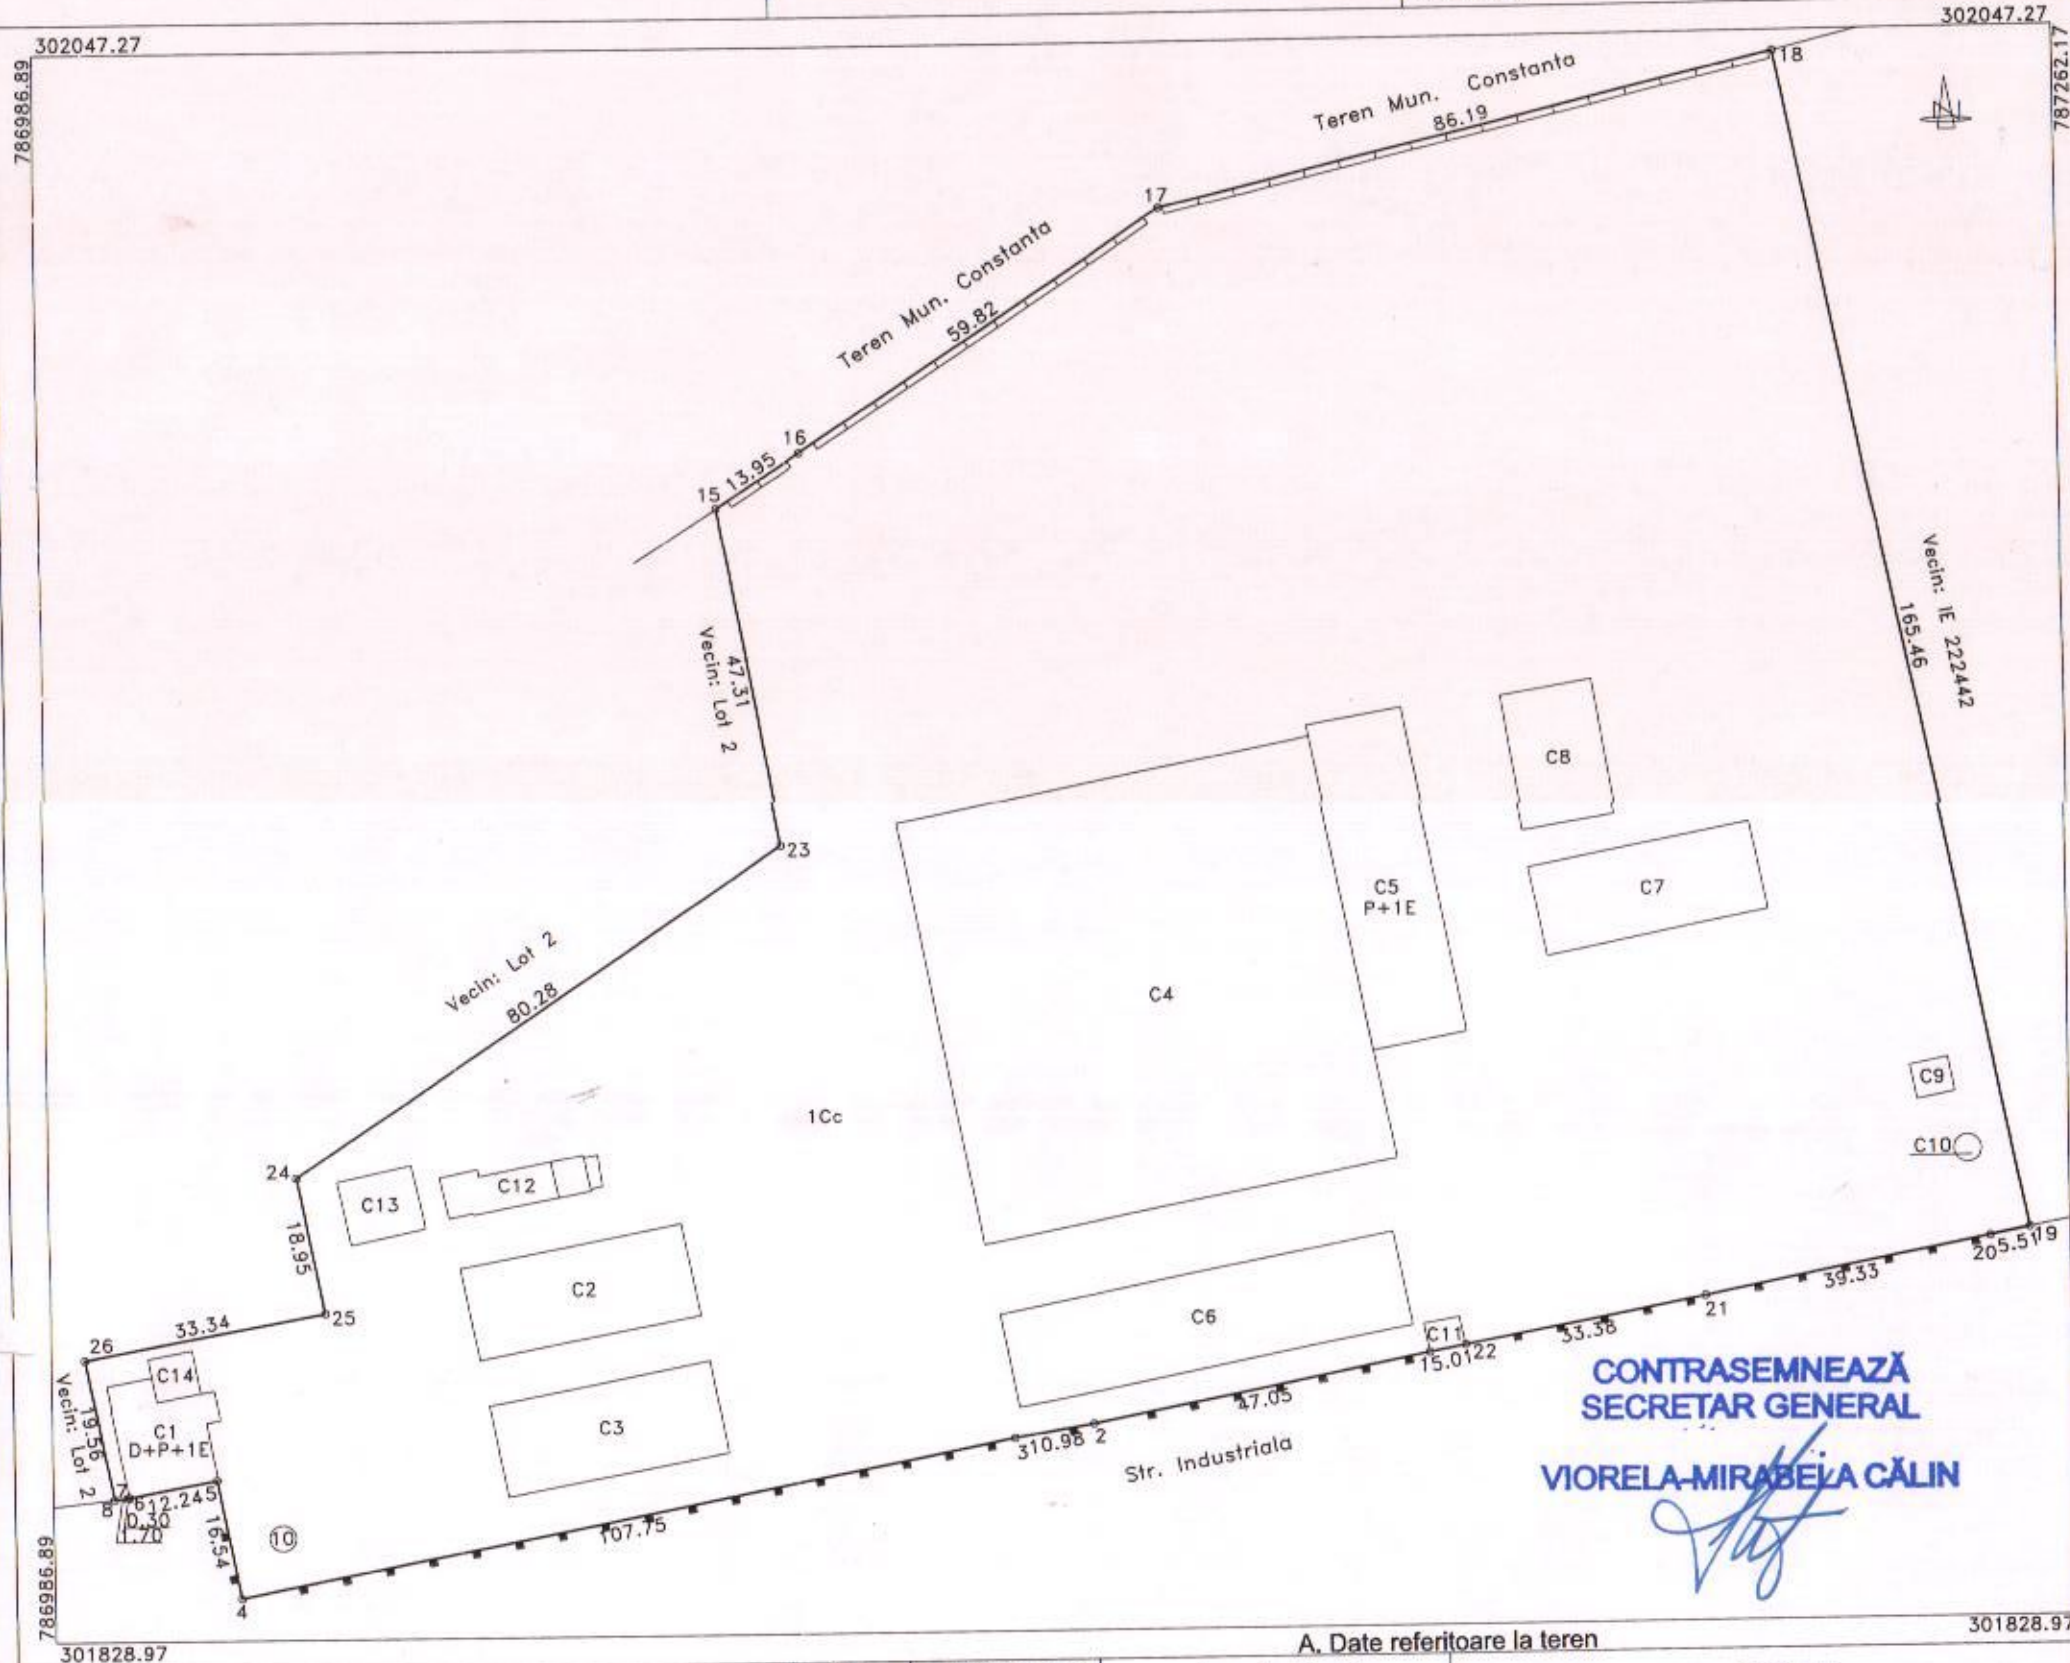

CONTRASEMNEAZĂ
SECRETAR GENERAL
VIORELA-MIRABELA CĂLIN

A. Date referitoare la teren

Nr. parcela	Categorie de folosinta	Suprafata(mp)	Mentiiuni
1	Cc	30510	Imobilul este imprejmuit cu gard metalic cu parapet de beton intre pct. 1-5 si 19-22, de zidurile constructiei C1 intre pct. 5-6, cu gard din placi de beton intre pct. 15-18, de zidurile constructiei C11 intre pct. 22-1, in rest fiind neimprejmuit.
Total		30510	

B. Date referitoare la constructii

Cod constr.	Destinatia	Suprafata construita la sol (mp)	Mentiiuni
C1	CIE	182	Birouri, D+P+1E, Supr. constr. desfasurata S=532 mp
C2	CIE	394	Spalatorie+atelier, Supr. constr. desfasurata S=394 mp
C3	CIE	394	Atelier+vopsitorie, Supr. constr. desfasurata S=394 mp
C4	CIE	3417	Hala intretinere, Supr. constr. desfasurata S=3417 mp
C5	CIE	594	Atelier+birouri, P+1E, Supr. constr. desfasurata S=1188 mp
C6	CIE	719	Strungarie, Supr. constr. desfasurata S=719 mp
C7	CIE	379	Ateliere, Supr. constr. desfasurata S=379 mp
C8	CIE	237	Magazie, Supr. constr. desfasurata S=237 mp
C9	CIE	25	Punct trafo, Supr. constr. desfasurata S=25 mp
C10	CIE	11	Statie pompe, Supr. constr. desfasurata S=11 mp
C11	CIE	20	Punct termic, Supr. constr. desfasurata S=20 mp
C12	CIE	113	Decantor, Supr. constr. desfasurata S=113 mp
C13	CIE	92	Depozit namol, Supr. constr. desfasurata S=92 mp
C14	CIE	37	Garaj, Supr. constr. desfasurata S=37 mp
Total		6614	

Suprafata totala masurata a imobilului = 30510 mp

Confirm executarea masuratorilor la teren, corectitudinea intocmirii documentatiei cadastrale si corespondenta acestora cu realitatea din teren

Executant,
S.C. EXPERT CAD PROIECT S.R.L.
CLASA II, SERIA RO-B-J NR. 1490
PFA TANASE DANIEL NICOLAE
CATEGORIA B, SERIA RO-CT-F NR. 0090
25 Iunie 2021
Ecp 04-113

Tanase Daniel Nicolae
O = SC EXPERT CAD PROIECT SRL
08/07/2021 08:34:33 UTC+02
Locatie: ANCP: B, CT, 0090

Confirm introducerea imobilului in baza de date integrata si atribuirea numarului cadastral.

Inspector,

Livia-Maria
Toderici

Digitally signed by
Livia-Maria Toderici
Date: 2021.07.12
08:25:10 +03'00'

Data,

102766/2021

PRESEDINTE SEDINTĂ,

FLORENTIN CĂLIN IACOB

PRIMĂRIA MUNICIPIULUI CONSTANȚA
SERVICIUL CADASTRU

VIZAT SPRE NESCHIMBARE

Nr.

Data

Semnătura

Scara 1:1000

PRIMĂRIA MUNICIPIULUI CONSTANȚA
SERVICIUL CADASTRU

VIZAT SPRE NESCHIMBARE

Nr. _____

Data _____ Semnătura _____

VIORELA-MIRABELA CĂLIN

PREȘEDINTE ȘEDINȚĂ,
FLORIN-CĂDĂLIN IACOB

Confirm executarea masuratorilor la teren, corectitudinea intocmirii documentatiei cadastrale si corespondenta acestora cu realitatea din teren	Confirm introducerea imobilului in baza de date integrata si atribuirea numarului cadastral.
---	--

Tanase Daniel Nicolae
O = SC EXPERT CAD PROIECT SRL
08/07/2021 08:35:16 UTC+02
Locatie: ANCPI: B, CT, 0090

Data, Livia-Maria
Toderici

Digitally signed by
Livia-Maria Toder
Date: 2021.07.12
08:24:12 +0300

102766/2021

