



ROMANIA
JUDETUL CONSTANTA
MUNICIPIUL CONSTANTA
CONSILIUL LOCAL

HOTĂRÂRE

privind revocarea dreptului de administrare al Spitalului Clinic de Boli Infecțioase Constanța asupra imobilului teren în suprafață de 25,00 mp identificat cu nr.cadastral 257515, situat în municipiul Constanța, B-dul Ferdinand nr.100, Lot 2

Consiliul local al municipiului Constanța, întrunit în ședința ordinară din data de 30.03.2023,

Având în vedere:

- referatul de aprobare al domnului primar Vergil Chițac înregistrat sub nr. 54541 / 14.03.2023;

- raportul de specialitate al Serviciului patrimoniu-Direcția patrimoniu din cadrul Direcției generale urbanism și patrimoniu, înregistrat sub nr. 55939 / 20.03.2023;

- avizul Comisiei de specialitate nr.1 pentru studii, prognoze economico-sociale, buget, finanțe și administrarea domeniului public și privat al municipiului Constanța ;

- avizul Comisiei de specialitate nr.5 pentru administrație publică, juridică, apărarea ordinii publice, respectarea drepturilor și libertăților cetățeanului;

În conformitate cu prevederile:

art. 869 din Legea nr.287/2009 privind Codul civil, republicată, cu modificările și completările ulterioare;

art. 301 din Ordonanța de urgență a Guvernului nr.57/2019 privind Codul administrativ, cu modificările și completările ulterioare;

Luând în considerare:

- HCL nr.712/2005 privind preluarea din administrarea RAEDPP Constanța în administrarea Consiliului Local Constanța a imobilului „Spital Clinic de Boli Infecțioase” ce constituie domeniu public al municipiului Constanța și transmiterea dreptului de administrare unității sanitare publice;

- HCL nr.451/2017 privind aprobarea inventarului bunurilor care aparțin domeniului public al municipiului Constanța, poziția 1038;

- extrasele de carte funciară nr. 229922, nr. 257514, nr.257515 eliberate de O.C.P.I. Constanța;

În temeiul prevederilor art. 129 alin.(2) lit.c), art. 196 alin.(1) lit.a) din Ordonanța de urgență a Guvernului nr.57/2019 privind Codul administrativ, cu modificările și completările ulterioare.

HOTĂRĂȘTE:

Art. 1- Se aprobă revocarea dreptului de administrare al Spitalului Clinic de Boli Infecțioase Constanța asupra imobilului teren în suprafață de 25,00 mp, identificat cu nr.cadastral 257515, situat în municipiul Constanța, B-dul Ferdinand nr.100, Lot 2, conform planului de amplasament și delimitare a imobilului care face parte integrantă din prezenta hotărâre.

Art. 2 - Se radiază dreptul de administrare înscris în cartea funciară nr. 257515, asupra imobilului prevăzut la art.1, urmând a fi predat liber de sarcini.

Art. 3- Predarea -primirea imobilului prevăzut la art.1 se va face prin protocol încheiat între Serviciul topografie, cadastru și cartografie digitală din cadrul Direcției generale urbanism și patrimoniu și Spitalul Clinic de Boli Infecțioase Constanța, în termen de până la 30 zile de la data intrării în vigoare a prezentei hotărâri.

Art. 4 - Serviciul secretariat, relatii consiliul local și administrație publică va comunica prezenta hotărâre Direcției patrimoniu din cadrul Direcției generale urbanism și patrimoniu, Direcției generale economico-financiare, Direcției generale gestionare servicii publice și S.P.I.T. Constanța în vederea ducerii la îndeplinire și Instituției prefectului-județul Constanța, spre știință.

Prezența hotărâre a fost votată de consilierii locali astfel:

26 pentru, — împotrivă, — abțineri.

La data adoptării sunt în funcție 17 consilieri din 27 membri.

PREȘEDINTE ȘEDINȚĂ,
MIRELA GARIP



CONTRASEMNEAZĂ
SECRETAR GENERAL,
FULVIA-ANTONELA DINESCU




CONSTANȚA
NR. 115 / 30.03.2023

Plan de amplasament si delimitare a imobilului

Scara 1: 500

Număr Cadastral	Suprafața măsurată	Adresa Imobilului
257515	25 mp	Bulevardul Ferdinand nr. 100, Lot 2, Mun. Constanța
Cartea Funciară Numărul	Unitatea Administrativ Teritorială (UAT)	
	Mun. Constanța, jud. Constanța	

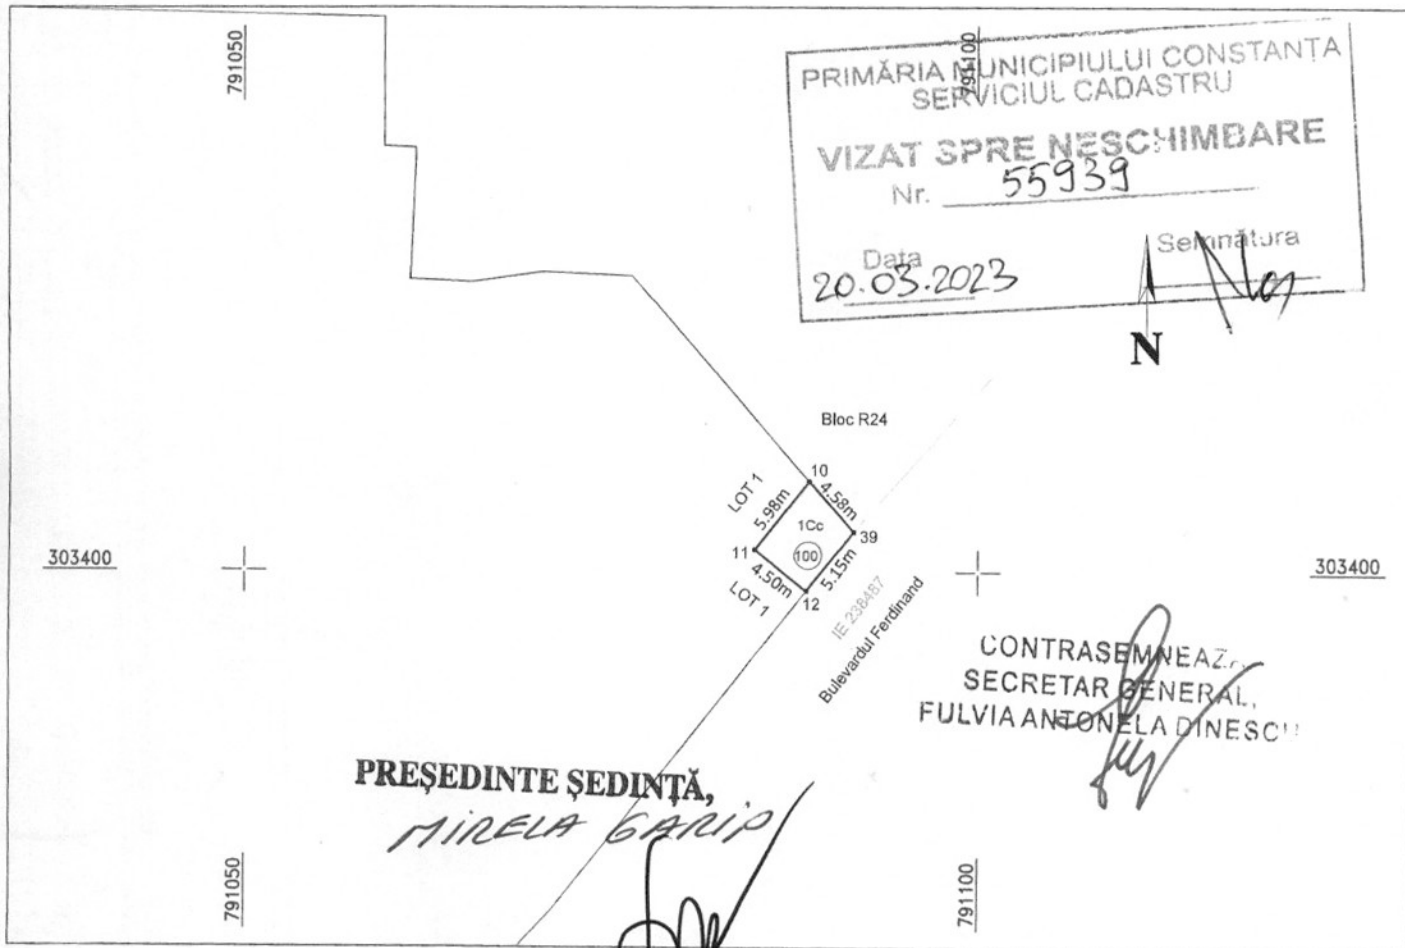

A. Date referitoare la teren			
Număr Parcela	Categorie de folosință	Suprafața (mp)	Mențiuni
1	Cc	25	Teren intravilan neîmprejmuit
Total		25	

B. Date referitoare la construcții			
Cod Constr.	Destinația	Suprafața construită la sol (mp)	Mențiuni
-	-	-	-
Total	-	-	-

Suprafața totală măsurată a imobilului = 25 mp
Suprafața din acte = 25 mp

Georgiana-Ionela Cojocă Semnat digital de Georgiana-Ionela Cojocă Data: 2022.12.20 12:37:48 +02'00' Executant: S.C. THEOTOP S.R.L. Ing. Georgiana-Ionela COJOCĂ S.C. THEOTOP S.R.L. Confirm executarea măsurătorilor terenului în conformitate cu planul de amplasament și delimitare a imobilului și corectitudinea întocmirii documentației cadastrale și corespondența acesteia cu realitatea din teren. Semnatura și ștampila Data: 19.12.2022	Inspector: Confirm introducerea imobilului în baza de date integrată și atribuirea numărului cadastral. Semnatura și parafa Data: D. 204936 / 2022 Evren Omer S.C. THEOTOP S.R.L. Semnat digital de Evren Omer Data: 2022.12.21 13:48:10 +02'00'
--	---