



ROMÂNIA
JUDEȚUL CONSTANȚA
MUNICIPIUL CONSTANȚA
CONSILIUL LOCAL

HOTĂRÂRE

pentru modificarea HCL nr. 438/2022 privind acordarea cu titlu gratuit a dreptului de uz și servitute, către E-Distribuție Dobrogea S.A. asupra imobilului teren în suprafață de 86,00 mp situat în municipiul Constanța, Str. Ștefăniță Vodă nr.27, zona unitatea militară, lot 3, pentru amplasarea unui post de transformare în anvelopă de beton (PTAB1 proiectat) și a unui post de transformare în anvelopă de beton (PTAB2 proiectat), în vederea realizării serviciului public de distribuție a energiei electrice

Consiliul local al municipiului Constanța, întrunit în ședința ordinară din data de 31.01.2023,

Având în vedere:

-referatul de aprobare al domnului primar Vergil Chițac înregistrat sub nr. 11481/18.01.2023;

-raportul de specialitate al Serviciului patrimoniu-Direcția patrimoniu din cadrul Direcției generale urbanism și patrimoniu, înregistrat sub nr. 11671/18.01.2023;

-avizul Comisiei de specialitate nr.1 pentru studii, prognoze economico-sociale, buget, finanțe și administrarea domeniului public și privat al municipiului Constanța ;

-avizul Comisiei de specialitate nr.5 pentru administrație publică, juridică, apărarea ordinii publice, respectarea drepturilor și libertăților cetățeanului;

În conformitate cu prevederile:

-art. 12 alin. (1) și alin (4) din Legea nr. 123/2012 a energiei electrice și a gazelor naturale, republicată, cu modificările și completările ulterioare;

-HCL nr. 484/2018 privind completarea și actualizarea H.C.L. nr. 451/2017 privind aprobarea inventarului bunurilor care aparțin domeniului public al municipiului Constanța-anexa nr.3;

-HCL nr. 438/2022 privind acordarea cu titlu gratuit a dreptului de uz și servitute, către E-Distribuție Dobrogea S.A. asupra imobilului teren în suprafață de 86,00 mp situat în municipiul Constanța, Str. Ștefăniță Vodă nr.27, zona unitatea militară, lot 3, pentru amplasarea unui post de transformare în anvelopă de beton (PTAB1 proiectat) și a unui post de transformare în anvelopă de beton (PTAB2 proiectat), în vederea realizării serviciului public de distribuție a energiei electrice;

Luând în considerare:

-Plângerea prealabilă nr.216724/26.10.2022 formulată de societatea E-Distribuție Dobrogea S.A. și înregistrată la Primăria municipiului Constanța sub nr.226403/27.10.2022;

În temeiul prevederilor art.129 alin.(2) lit.c), alin.(6) lit.a) și art.196 alin.(1) lit.a) din OUG nr.57/2019 privind Codul administrativ, cu modificările și completările ulterioare;

HOTĂRĂȘTE:

Art.I Se modifică art.1 din HCL nr. 438/2022 și va avea următorul cuprins:

" Art.1 Se aprobă acordarea cu titlu gratuit a dreptului de uz și servitute, către societatea E-Distribuție Dobrogea S.A. asupra:

a) imobilului teren în suprafață de 43,12 mp din suprafața de 86,00 mp identificat cu nr.cadastral 250994, situat în municipiul Constanța, Str. Ștefăniță Vodă nr. 27, zona unitatea militară, lot 2, pentru amplasarea unui post de transformare în anvelopă de beton (PTAB1 proiectat), în vederea realizării serviciului public de distribuție a energiei electrice, identificat în planul de situație care face parte integrantă din prezenta hotărâre,

b) imobilului teren în suprafață de 43,12 mp din suprafața de 86,00 mp identificat cu nr.cadastral 251045, situat în municipiul Constanța, Str. Ștefăniță Vodă nr. 27, zona unitatea militară, lot 3, pentru amplasarea unui post de transformare în anvelopă de beton (PTAB2 proiectat), în vederea realizării serviciului public de distribuție a energiei electrice, identificat în planul de situație care face parte integrantă din prezenta hotărâre."

Art.II Se modifică art.3 din HCL nr. 438/2022 și va avea următorul cuprins:

"Art.3 Predarea primirea terenurilor se va face prin proces verbal de predare primire încheiat între Serviciul topografie, cadastru și cartografie digitală din cadrul Direcției generale urbanism și patrimoniu și societatea E-Distribuție Dobrogea S.A. în termen de 30 de zile de la data intrării în vigoare a prezentei hotărâri."

Art.III Celelalte prevederi ale HCL nr. 438/2022 rămân neschimbate.

Art.IV Serviciul secretariat, relații consiliul local și administrația publică va comunica prezenta hotarare Direcției patrimoniu din cadrul Direcției generale urbanism și patrimoniu, în vederea ducerii la îndeplinire, societății E-Distribuție Dobrogea S.A. și Instituției prefectului-Județul Constanța, spre știință.

Prezenta hotărâre a fost votată de consilierii locali astfel: 27 pentru, — împotrivă, — abțineri.

La data adoptării sunt în funcție 27 consilieri din 27 membri.

PREȘEDINTE ȘEDINȚĂ,
MIRELA GARIȚ

CONTRASEMNEAZĂ
SECRETAR GENERAL
FULVIA-ANTONELA DINESCU


CONSTANȚA
NR. 13 / 31. 01. 2023

13.02.2023

Nr. Pct.	N [m]	E [m]
9	306378.581	788900.069
10	306385.840	788902.921
11	306386.718	788900.688
12	306379.458	788897.835

Nr. Pct.	N [m]	E [m]
13	306423.064	788799.539
14	306429.886	788803.320
15	306431.049	788801.220
16	306424.227	788797.439

PRIMĂRIA MUNICIPIULUI CONSTANȚA
SERVICIUL CADASTRU
VIZAT SPRE NESCHIMBARE
Nr. 11671
Data 18.02.2023
Semnătura

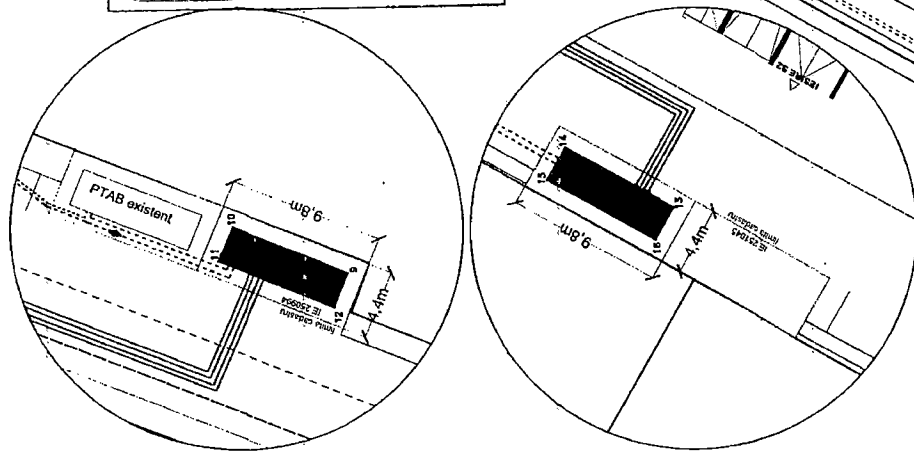

PRESEDINTE SEFINTEL
MIRELA GARIȚA

LEGENDA

- PTAB existent
 - PTAB proiectat
 - LES MT proiectata
 - LES MT existenta
 - Mașon monopolar proiectat
 - LES JT 150mm si 240 mm proiectat
 - LES JT 95mm proiectata
 - CS proiectate
 - FDGP + BMPT proiectate
 - Jgheab metalic
- CONTRASEMNEAZA
SECRETAR GENERAL,
FULVIA ANTONELA DINESCU

PROIECTANT GENERAL
SC ELMONT CONSTRUCT SRL

elmont
construct

SC ELMONT CONSTRUCT SRL
Str. Stefaniei Voda nr. 27, jud. Constanta
Tel: 0241 411 152, 411 153, 411 154
Fax: 0241 411 155, 411 156, 411 157
E-mail: elmont@elmont.ro
www.elmont.ro

Proiectant
de specialitate

DESEINAT:
PROIECTAT:
VERIFICAT:

Dreptul de proprietate
Mășina POA
Mășina POA

FORMAT
A3

PLANUL
PLANUL

Plan de situatie

PROIECT NR.
33/2021
DATA
APR 2021
SCALA
1:500

PROIECT NR.
33/2021
DATA
APR 2021
SCALA
1:500

Construire post de transformare si
alimentare cu energie electrica blocuri de
apartamente TP2, TP3, TP8 TP9 amplasate pe
str. Stefaniei Voda nr.27, jud. Constanta

SC E-DISTRIBUTIE DOBROEVA SA