



ROMÂNIA
JUDEȚUL CONSTANȚA
MUNICIPIUL CONSTANȚA
CONSILIUL LOCAL

HOTĂRÂRE

privind alipirea unor imobile situate în
municipiului Constanța, b-dul Aurel Vlaicu, Dacia Service și b-dul
Aurel Vlaicu, în spate la Dacia Service – lot 2, în vederea înscrierii în
cartea funciară

Consiliul local al municipiului Constanța, întrunit în ședința ordinară din data
de 19.06. 2023,

Având în vedere:

- referatul de aprobare al domnului primar Vergil Chițac înregistrat sub nr. 146.586/20.06.2023;
- raportul de specialitate al Serviciului patrimoniu, Direcția patrimoniu din cadrul Direcției generale urbanism și patrimoniu, înregistrat sub nr. 117.037/18.06.2023;
- avizul Comisiei de specialitate nr. 1 - de studii, prognoze economico-sociale, buget, finanțe și administrarea domeniului public și privat al municipiului Constanța;
- avizul Comisiei de specialitate nr.5 pentru administrație publică, juridică, apărarea ordinii publice, respectarea drepturilor și libertăților cetățeanului;

În conformitate cu prevederile:

- art. 879 alin. (1) și alin. (5) și art. 880 alin.(1) din Legea nr.287/2009 privind Codul civil, republicată, cu modificările și completările ulterioare;
- art.130 alin.(1) lit.b) din Regulamentul de avizare, recepție și înscriere în evidențele de cadastru și carte funciară aprobat prin Ordinul nr.600/2023, emis de directorul general al Agenției Naționale de Cadastru și Publicitate Imobiliară, cu modificările și completările ulterioare;
- pag.5, pag.6 și pag.3 din H.C.L. nr. 109/2005 privind centralizarea "Inventarului bunurilor care aparțin domeniului privat al municipiului Constanța";
- anexa nr.5 la H.C.L. nr. 78/2023 privind atestarea apartenenței la domeniul privat al municipiului Constanța a unor imobile situate în municipiul Constanța;

Luând în considerare:

- referatul de admitere (alipire imobile) nr.78622/25.05.2023 emis de către Oficiul de Cadastru și Publicitate Imobiliară Constanța;

În temeiul prevederilor art.129 alin.(14) și art.196 alin.(1) lit.a) din OUG nr.57/2019 privind Codul administrativ, cu modificările și completările ulterioare;


HOTĂRĂȘTE:

Art. 1 - Se aprobă alipirea terenului în suprafață de 19660 mp situat în municipiul Constanța, b-dul Aurel Vlaicu, Dacia Service, având număr cadastral 255626, cu terenul în suprafață de 12945 mp situat în municipiul Constanța, b-dul Aurel Vlaicu, în spate la Dacia Service - Lot 2, având număr cadastral 258339, astfel încât suprafața totală a terenului situat în b-dul Aurel Vlaicu, în spate la Dacia Service - lot2, aflat în domeniul privat al municipiului Constanța, va fi de 32605 mp, identificat cu număr cadastral 258528, conform planului de amplasament și delimitare a imobilului, anexă care face parte integrantă din prezenta hotărâre.

Art. 2 - Serviciul secretariat, relații consiliul local și administrația publică va comunica prezenta hotărâre Direcției patrimoniu din cadrul Direcției generale urbanism și patrimoniu, Direcției generale economico - financiară, S.P.I.T.-VBL Constanța, în vederea ducerii la îndeplinire și Instituției prefectului - județul Constanța, spre știință.


Prezenta hotărâre a fost votată de consilierii locali astfel: 26 pentru, _____ împotrivă, _____ abțineri.
La data adoptării sunt în funcție 27 consilieri din 27 membri.

PREȘEDINTE ȘEDINȚĂ,
MIHAELA ANDREI

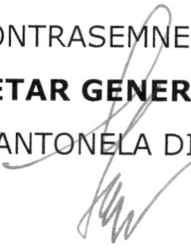
CONTRASEMNEAZĂ
SECRETAR GENERAL,
FULVIA-ANTONELA DINESCU


CONSTANȚA
NR. 267 129.06.2023

ANEXĂ LA
HCL NR. 264/2023

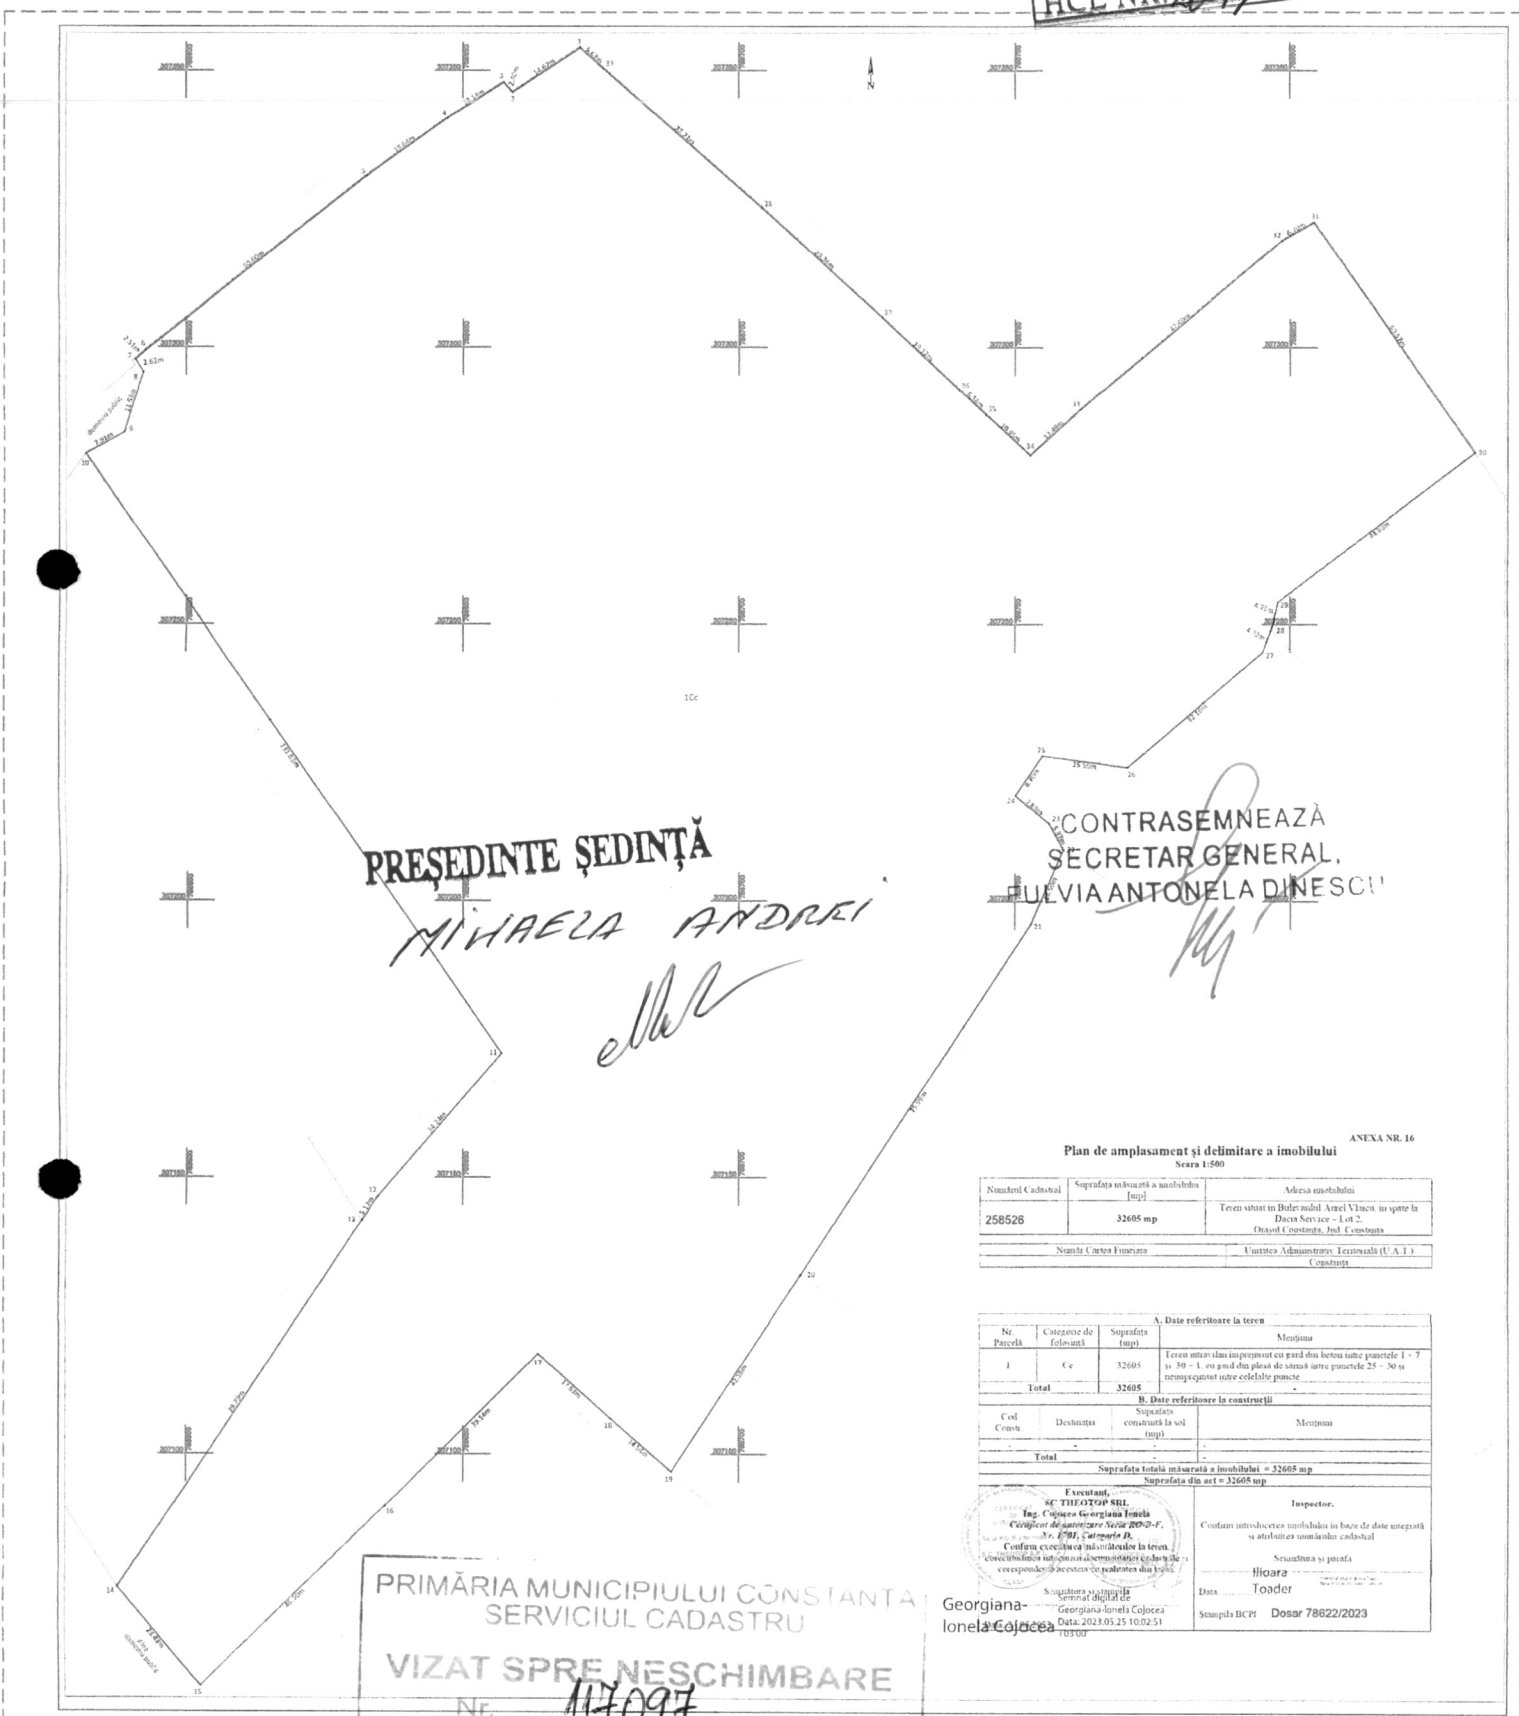

PREȘEDINTE ȘEDINȚĂ
MIHAELA ANDREI

CONTRASEMNEAZĂ
SECRETAR GENERAL,
EULVIA ANTONELA DINESCU

ANEXA NR. 16
Plan de amplasament și delimitare a imobilului
Scara 1:500

Numărul Cadastral	Suprafața măsurată a imobilului [mp]	Adresa imobilului
258528	32605 mp	Teren situat în Bufet mld. Anel Vltuc, în spate la Dacia Service - lot 2, Orașul Constanta, Jud. Constanta
Numele Căminului Funciar		Unitatea Administrativă Teritorială (U.A.T.)
		Constanța

A. Date referitoare la teren			
Nr. Parcelă	Compartiment de folosință	Suprafața [mp]	Mențiune
1	Ce	32605	Teren situat în împrejurare cu gard din beton între punctele 1 - 7 și 30 - 1, cu pld din plan de situație între punctele 25 - 30 și împrejurare între celelalte puncte.
Total		32605	

B. Date referitoare la construcții			
Cod Constr.	Destinația	Suprafața construită la sol [mp]	Mențiune
Total		-	-

Suprafața totală măsurată a imobilului = 32605 mp	
Suprafața din act = 32605 mp	
Executant: SC THROTOP SRL Ing. Colonea Georgiana Ionela Căpitan de construcție Seriu 2003-F Nr. 1701, 1702 și 1703 Conținutul executiv al planului în teren, corectându-l în conformitate cu situația reală de pe teren, corespunde deplină de realitatea din teren. Georgiana-Ionela Colonea Data: 2023.05.25 10:02:51	Inspector: Conținutul introducerii în evidență în baza de date unificată și actualizarea unităților cadastrale Semnătura și ștampila Ștampila Data: 2023.05.25 10:02:51 Ștampila ICP Dosar 78622/2023

PRIMĂRIA MUNICIPIULUI CONSTANȚA
SERVICIUL CADASTRU

VIZAT SPRE NESCHIMBARE

Nr. 117097

Data 20.06.2023

Semnătura

[Signature]