

PLAN URBANISTIC ZONAL

MODIFICARE INDICATORI URBANISTICI SI SCHIMBARE DESTINATIE TEREN DIN ZONA PENTRU INSTITUTII PUBLICE SI SERVICII DE INTERES GENERAL SI ZONA REZIDENTIALA IN ZONA MIXTA INSTITUTII SI SERVICII DE INTERES GENERAL UNITATI INDUSTRIALE DE DEPOZITARE SI TRANSPORT

STRADA CAROL I, NR. 20, COM.CORNU,JUD.PRAHOVA


SITUATIA EXEUTENTA SC 1 / 1 000

2

PUZ

LEGENDA

- LIMITE
- LIMITA TERENULUI STUDIAT SI REGLEMENTAT PRIN PUZ - 18 285mp
- LIMITA TERENULUI INTRAVILAN APROBAT
- LIMITA UNITATII ADMINISTRATIV TERITORIALE

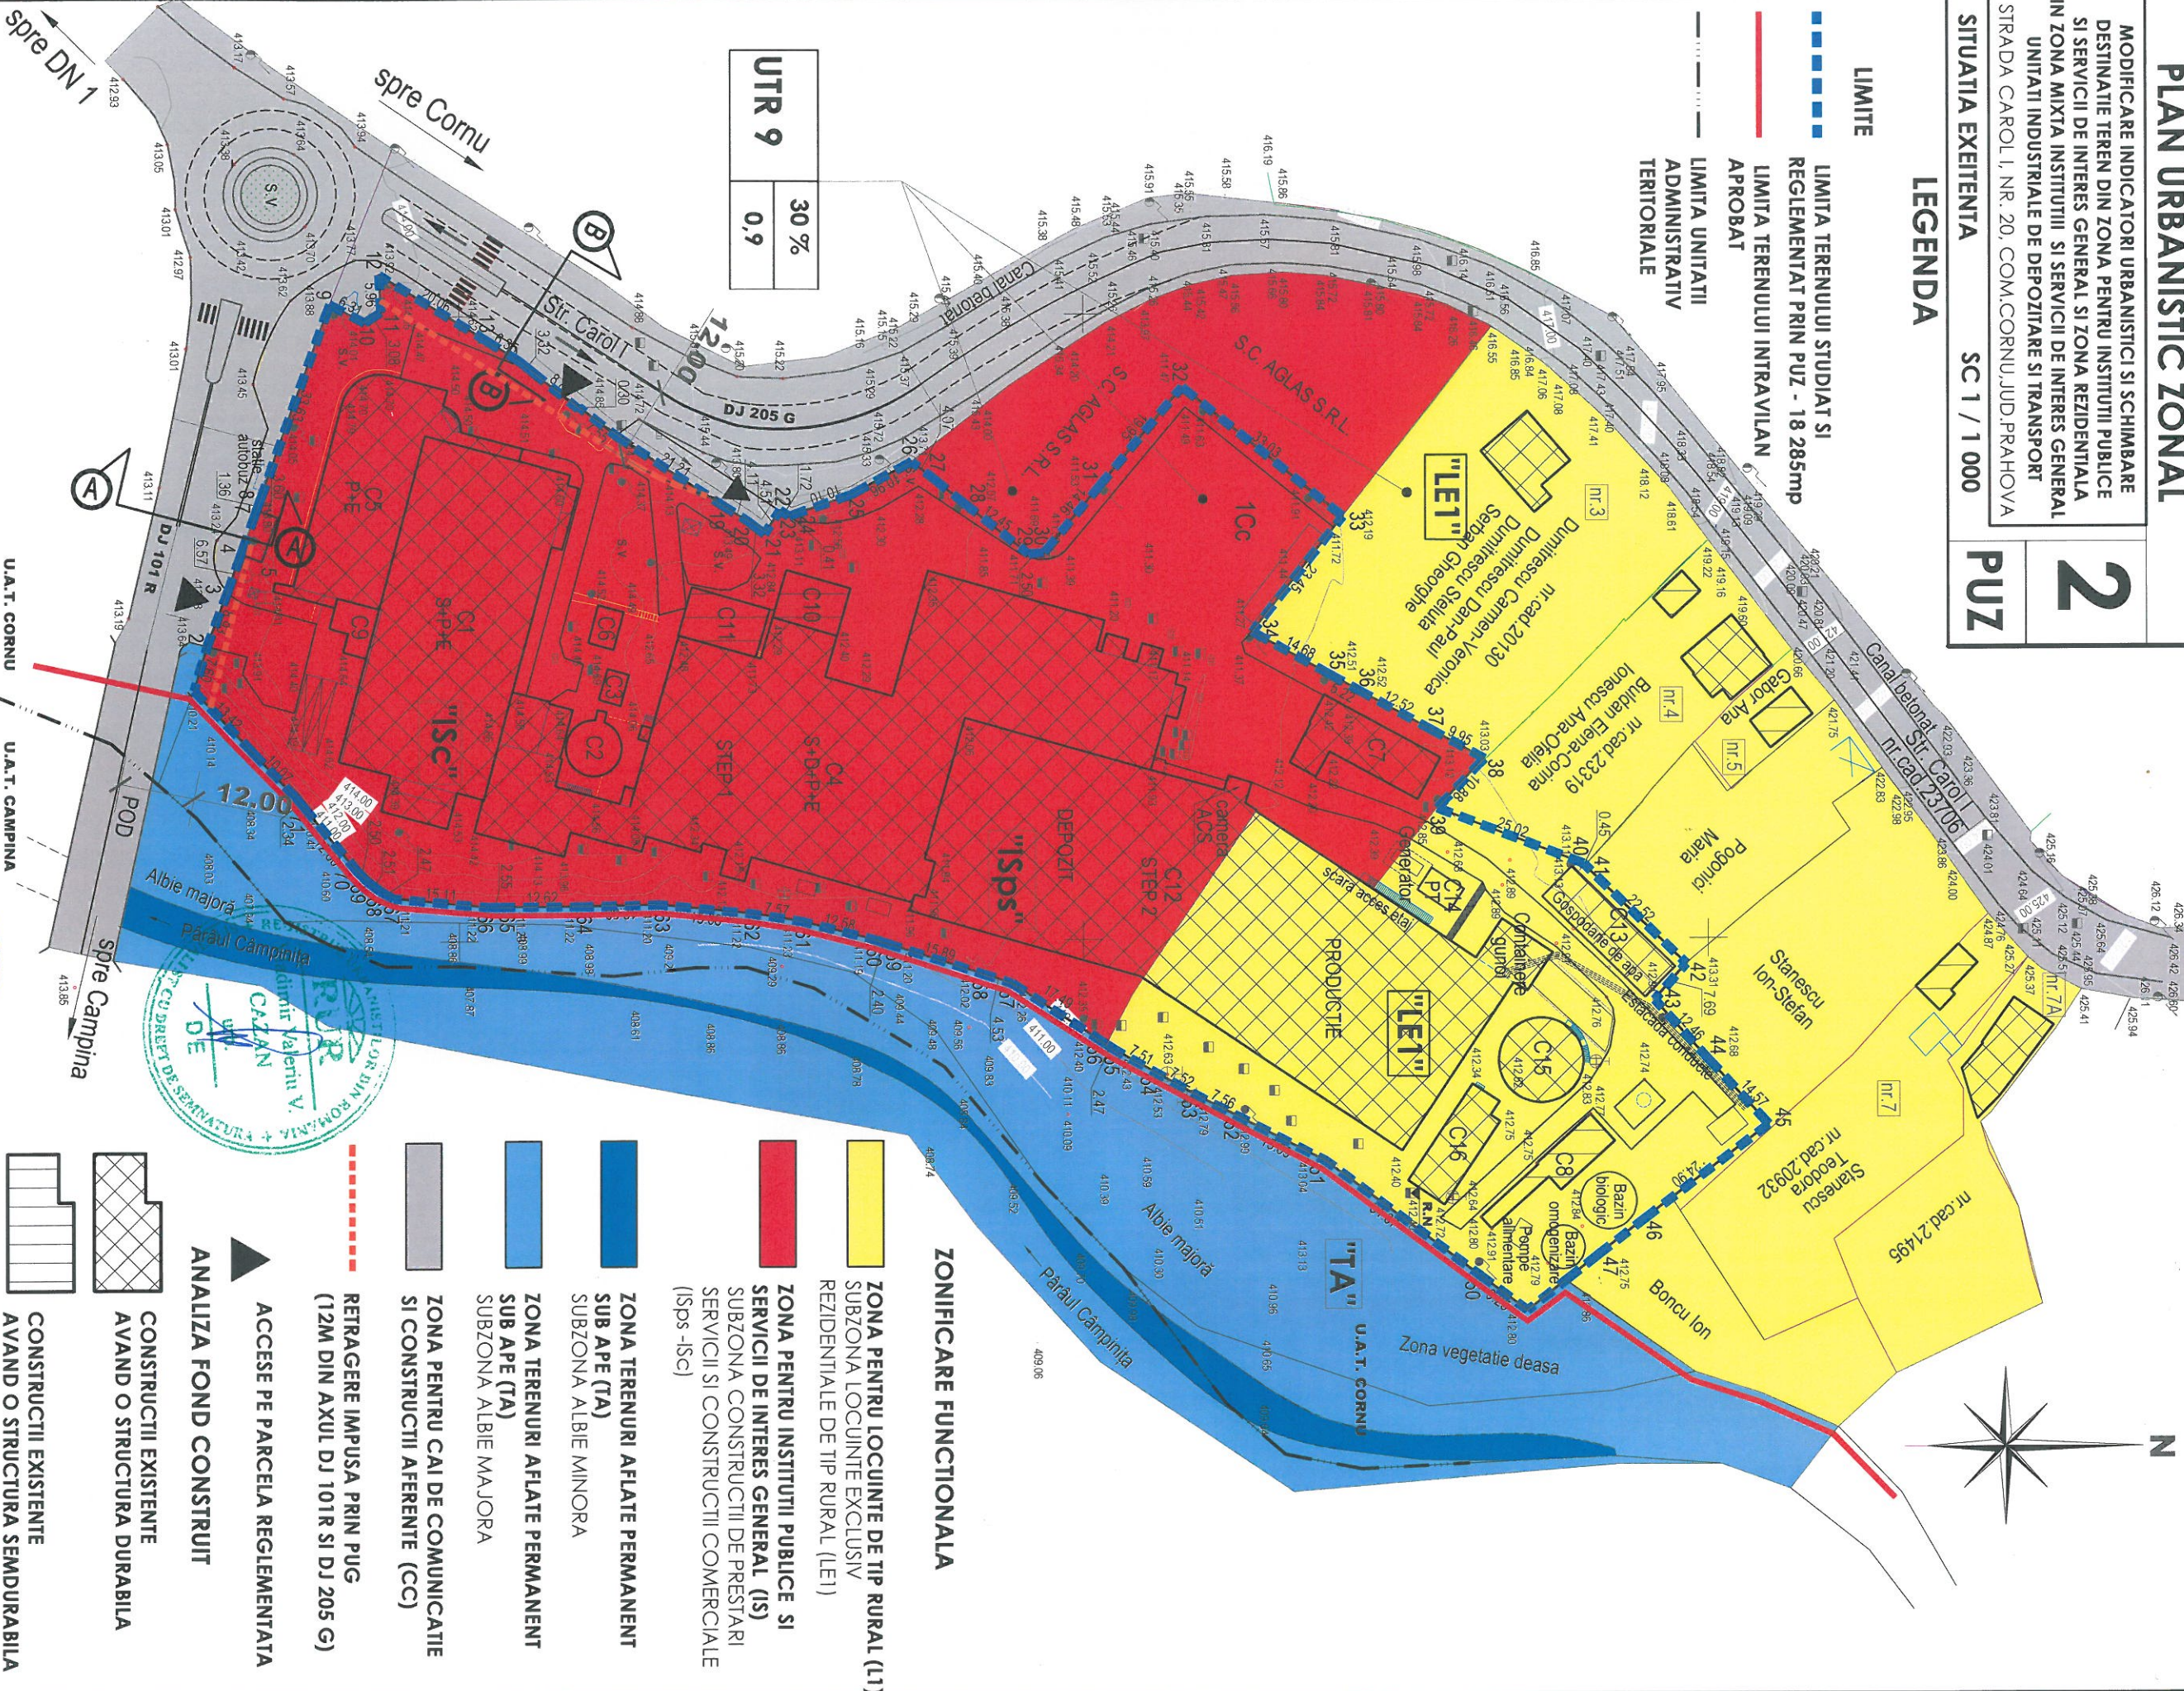

UTR 9	30 %
	0,9

INDICATORI URBANISTICI ADMISI PRIN PUG PENTRU UTR 9	
POT max	30%
CUT max	0,9
H max	P+1+M

Verificator/	Nume	Semnatura	Cearta	Referat/Expertiza n. data
Expert				
ZAB TEN CONSULTING				
CUI : RO 31744590, 129/877/2013				
PUCHENII MARI NR. 560				
Calitate:	Nume/ Titlu	Semnatura	Scara:	
Director:	Jur. Razvan Ursu		1/ 1000	
Sef proiect:	Urb. Vladimir Cazan			
Proiectat :	Urb. Vladimir Cazan			
Desenat :	Urb. Vladimir Cazan			
			Data:	
			10.2021	
Beneficiar: SC SWISSCAPS ROMANIA SRL				Proiect n.r.:
Amplasament: Str. Carol I, sat Cornu de Jos,				7/2021
comuna Cornu, Jud. Prahova				
Denumire proiect: PLAN URBANISTIC ZONAL - MODIFICARE INDICATORI URBANISTICI SI SCHIMBARE DESTINATIE TEREN DIN ZONA PENTRU INSTITUTII PUBLICE SI SERVICII DE INTERES GENERAL SI ZONA REZIDENTIALA IN ZONA MIXTA INSTITUTII SI SERVICII DE INTERES GENERAL, UNITATI INDUSTRIALE DE DEPOZITARE SI TRANSPORT				FAZA: PUZ
Denumire plansa: PLAN SITUATIA EXISTENTA				Plansa: 2