

PLAN URBANISTIC ZONAL

5

MODIFICARE INDICATORI URBANISTICI SI SCHIMBARE DESTINATIE TEREN DIN ZONA PENTRU INSTITUTII PUBLICE SI SERVICII DE INTERES GENERAL SI ZONA RESIDENTIALA IN ZONA MIXTA INSTITUTII SI SERVICII DE INTERES GENERAL UNITATI INDUSTRIALE DE DEPOZITARE SI TRANSPORT

STRADA CAROL I, NR. 20, COM.CORNU, JUD. PRAHOVA


PROPRIETATEA ASUPRA TERENURILOR

PUZ

SC 1 / 1 000

LIMITE

- LIMITA TERENULUI STUDIAT SI REGLEMENTAT PRIN PUZ - 18 285mp
- LIMITA TERENULUI INTRAVILAN APROBAT
- LIMITA UNITATII ADMINISTRATIV TERITORIALE

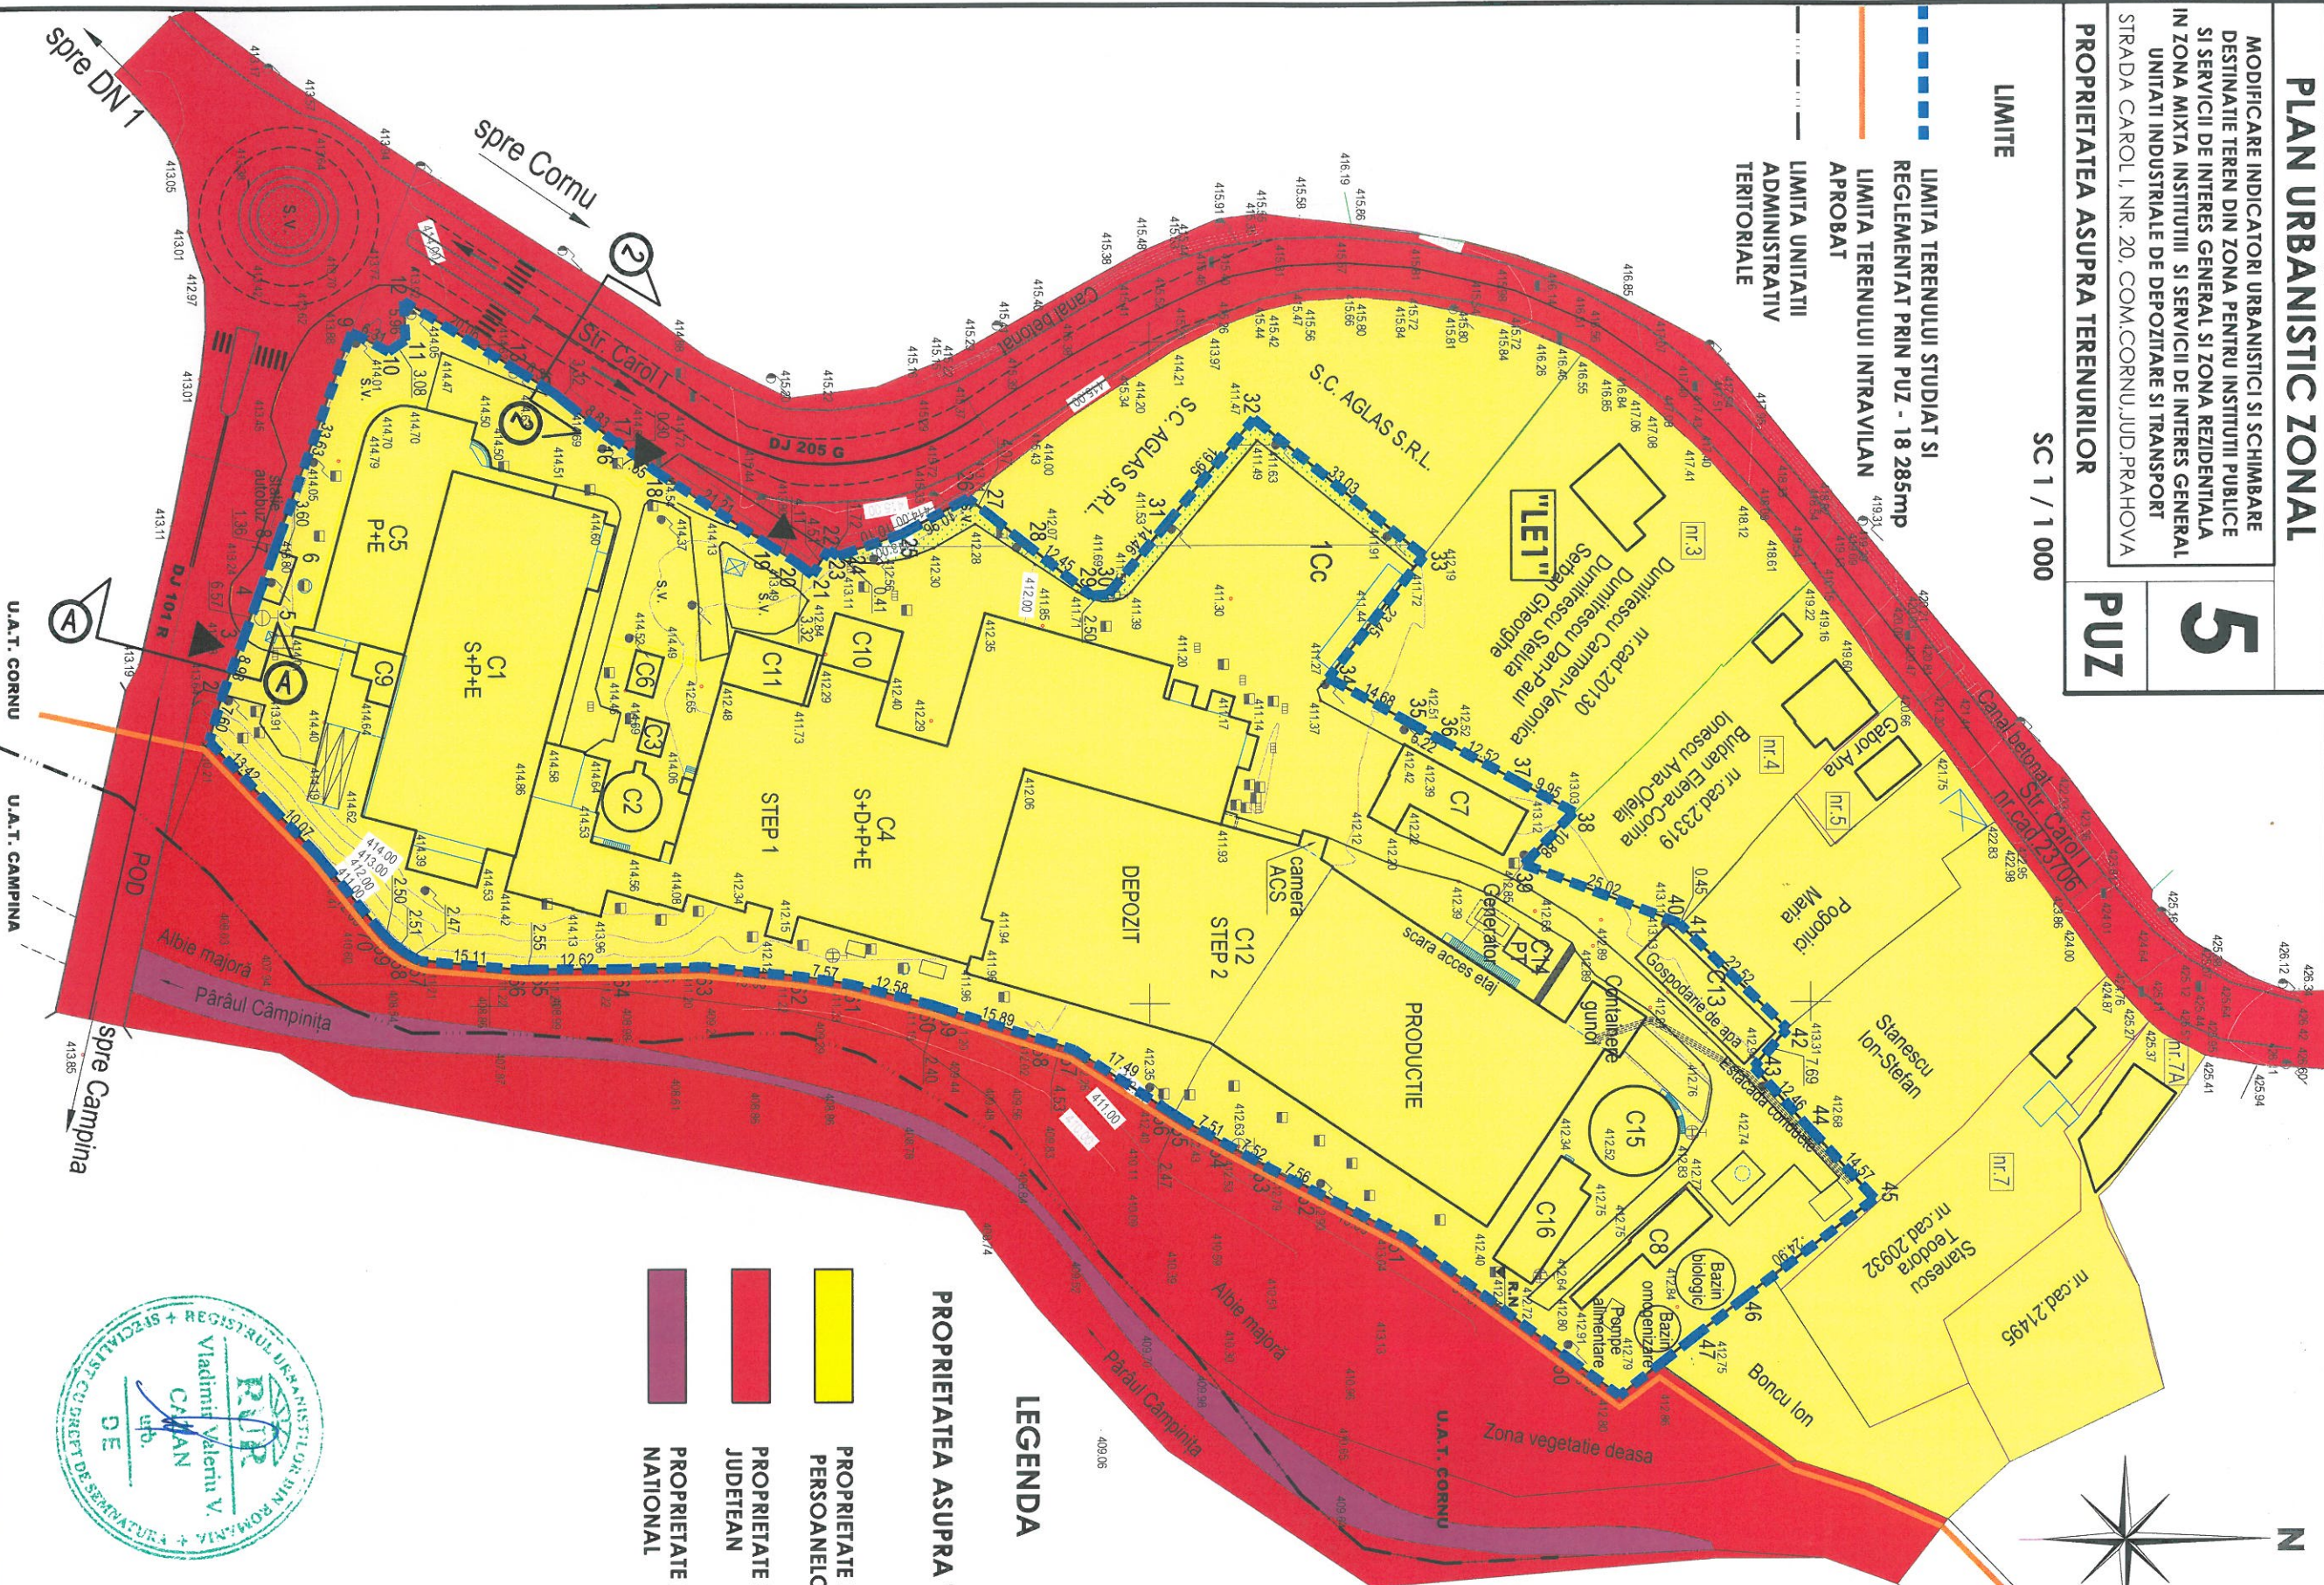

LEGENDA

- PROPRIETATE PRIVATA A PERSOANELOR FIZICE SI JURIDICE
- PROPRIETATE PUBLICA DE INTERES JUDETEAN
- PROPRIETATE PUBLICA DE INTERES NATIONAL



Nume	Semnatura	Cerinta	Referat/Expertiza nr. data
Verificator/			
Expert			

ZAB TEN CONSULTING

CUI : RO 31744590; J 29 / 877 / 2013
PUCHENII MARI NR. 6505



Callitate:	Nume/ Titlu	Semnatura	Scara:
Director:	Jur. Razvan Ursu		1/1000
Sef proiect:	Urb. Vladimir Cazan		
Proiectat :	Urb. Vladimir Cazan		
Desenat :	Urb. Vladimir Cazan		
Data:	10.2021		
Denumire plansa: PROPRIETATEA ASUPRA TERENURILOR			Plansa: 5

Beneficiar: SC SWISSCAPS ROMANIA SRL
Amplasament: Str. Carol I, sat Cornu de Jos, comuna Cornu, Jud. Prahova

Denumire proiect: PLAN URBANISTIC ZONAL - MODIFICARE INDICATORI URBANISTICI SI SCHIMBARE DESTINATIE TEREN DIN ZONA PENTRU INSTITUTII PUBLICE SI SERVICII DE INTERES GENERAL SI ZONA RESIDENTIALA IN ZONA MIXTA INSTITUTII SI SERVICII DE INTERES GENERAL, UNITATI INDUSTRIALE DE DEPOZITARE SI TRANSPORT

Proiect nr.: 7/2021

FAZA: PUZ