

SUPORT TOPOGRAFIC
Scara 1:200


-INTRAVILAN- Com. Cornu
Adresa: Com. Cornu, Sat Cornu de Jos, Str. Florilor - DS 3043, Jud. Prahova

Proprietar: COM. CORNU
Sediul: Com. Cornu, Sat Cornu de Jos, Str. Eroilor nr. 16,
Jud. Prahova

Beneficiar: S.C. ENGIE ROMÂNIA S.A.
Sediul: Mun. București, Bd. Mărășești nr.4-6, Sector 4

Conform: Certificat de Urbanism nr. 132 / 12.08.2024
(Număr cadastral 27840)

S teren aferent investiției = 1mp

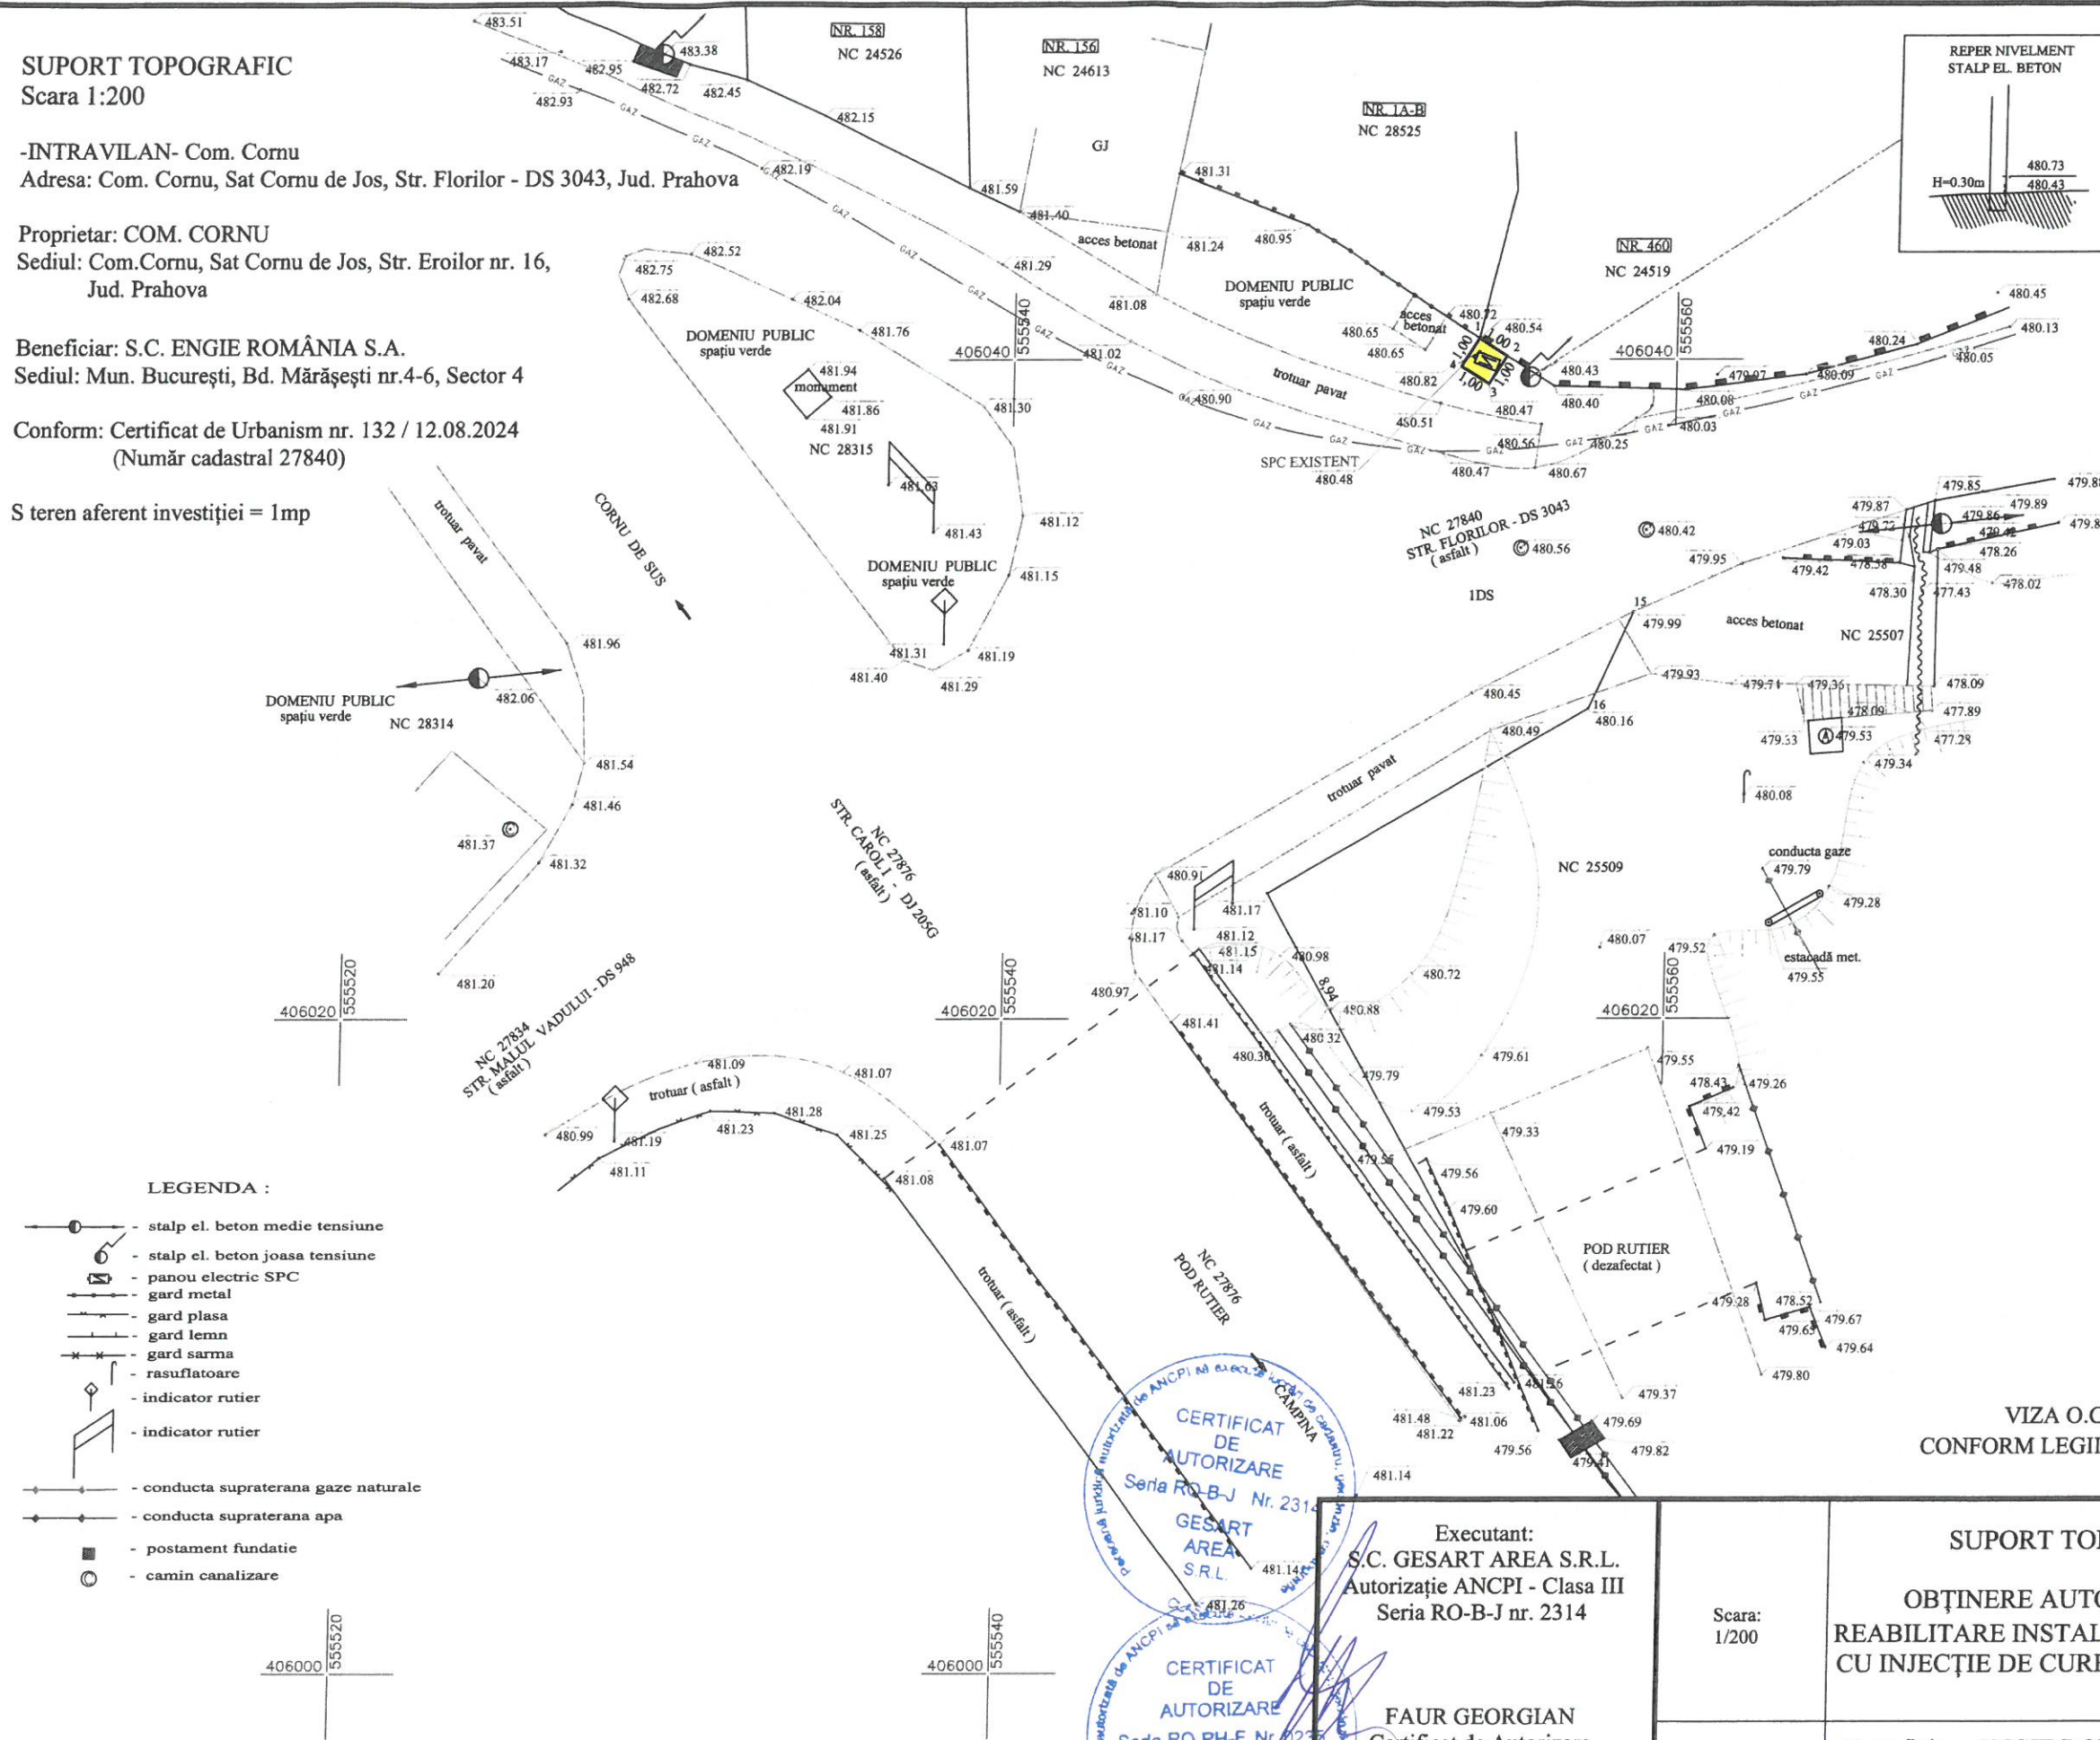

VIZA O.C.P.I. PRAHOVA
CONFORM LEGII 50/1991 REPUBLICATĂ

Nota:
Sistem de proiectie Stereo 70.

CERTIFICAT DE AUTORIZARE
Seria RO-B-J Nr. 2314
GESART AREA S.R.L.

CERTIFICAT DE AUTORIZARE
Seria RO-PH-F Nr. 0235
FAUR GEORGIAN

Executant:
S.C. GESART AREA S.R.L.
Autorizație ANCPI - Clasa III
Seria RO-B-J nr. 2314

FAUR GEORGIAN
Certificat de Autorizare
Categorie B
Seria RO-PH-F nr. 0235

Scara:
1/200

Septembrie
2024

SUPORT TOPOGRAFIC ÎN SCOPUL:
OBTINERE AUTORIZAȚIE DE CONSTRUIRE
REABILITARE INSTALAȚIE DE PROTECȚIE CATODICĂ
CU INECȚIE DE CURENT - PROIECTARE ȘI EXECUȚIE

Beneficiar: ENGIE ROMÂNIA S.A.

ANEXA NR.1