


Plan de amplasament si delimitare a imobilului

Scara 1: 500

Nr. cadastral	Suprafata masurata (mp)	Adresa imobilului	
28023	1290 mp	Comuna Cornu, Sat Cornu de Jos, T 18 Dr 1103, intravilan, judetul Prahova	

Cartea Funciara nr.		UAT	Cornu
---------------------	--	-----	-------

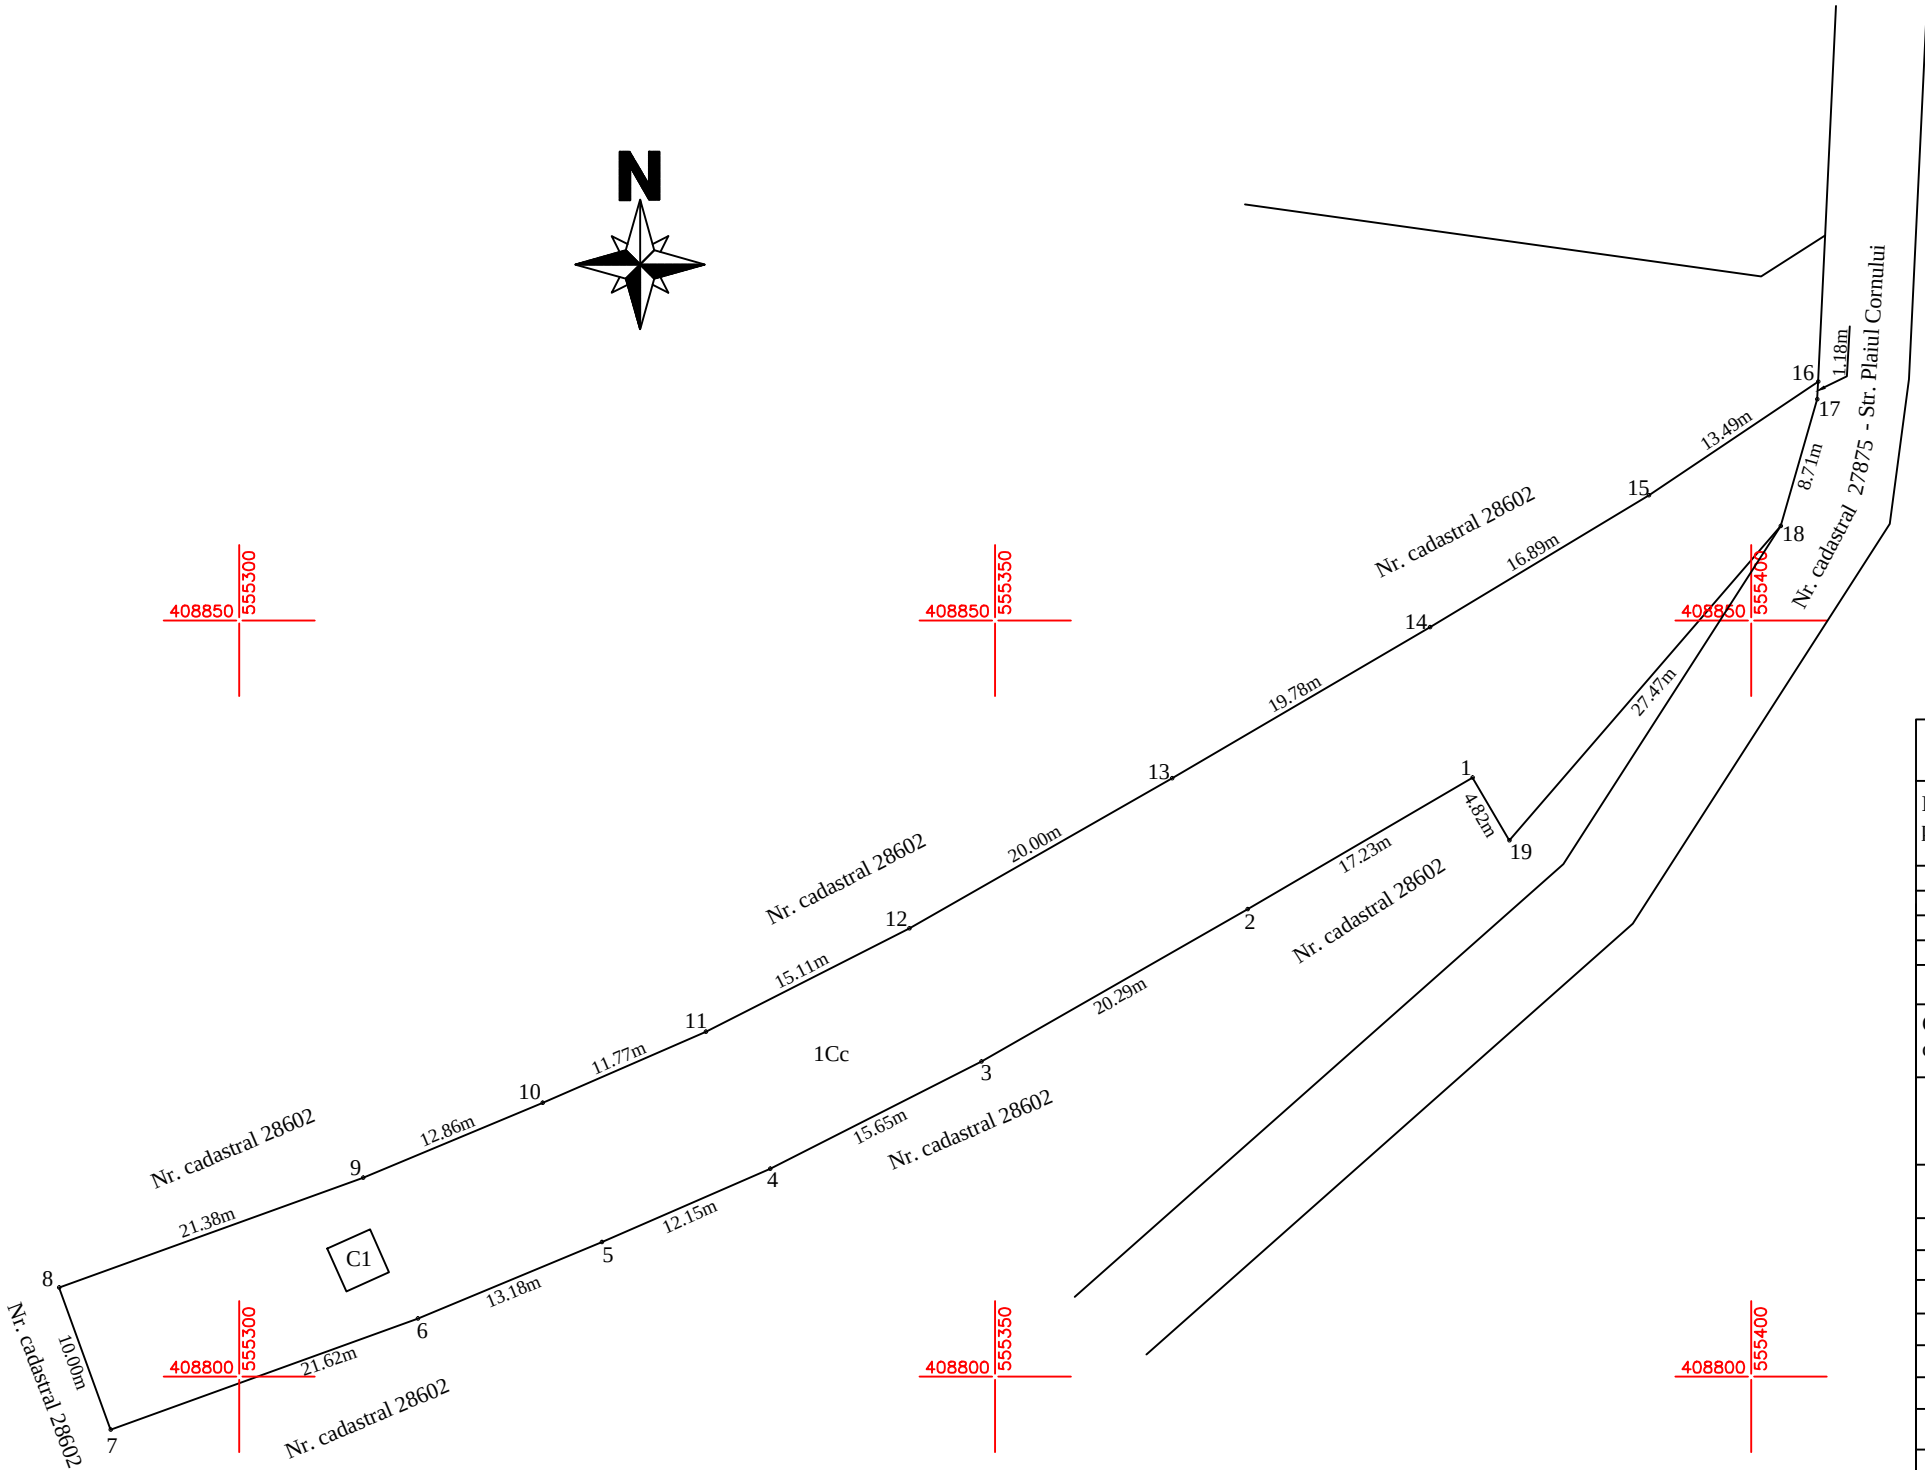

A. Date referitoare la teren			ANEXA NR. 16
Nr. parcela	Categoria de folosinta	Suprafata (mp)	Mentiuni
1	Dr	1290	Teren intravilan partial imprejmuit
Total		1290 mp	
B. Date referitoare la constructii			
Cod constr.	Destinatia	Suprafata construita la sol (mp)	Mentiuni
C1	CAS	9.6	Monument - constructii administrative si social culturale
Total		9.6 mp	
Suprafata totala din masuratori =1290mp Suprafata totala din acte =1290mp			
Executant: Ing. UNGUREANU GHEORGHE CATALIN Aut. Seria RO-PH-F, Nr. 0207 Confirm executarea masuratorilor la teren, corectitudinea intocmirii documentatiei cadastrale si corespondenta acesteia cu realitatea din teren Semnatura			Inspector Confirm introducerea imobilului in baza de date integrata si atribuirea numarului cadastral Semnatura
Data: Octombrie 2025			Data: