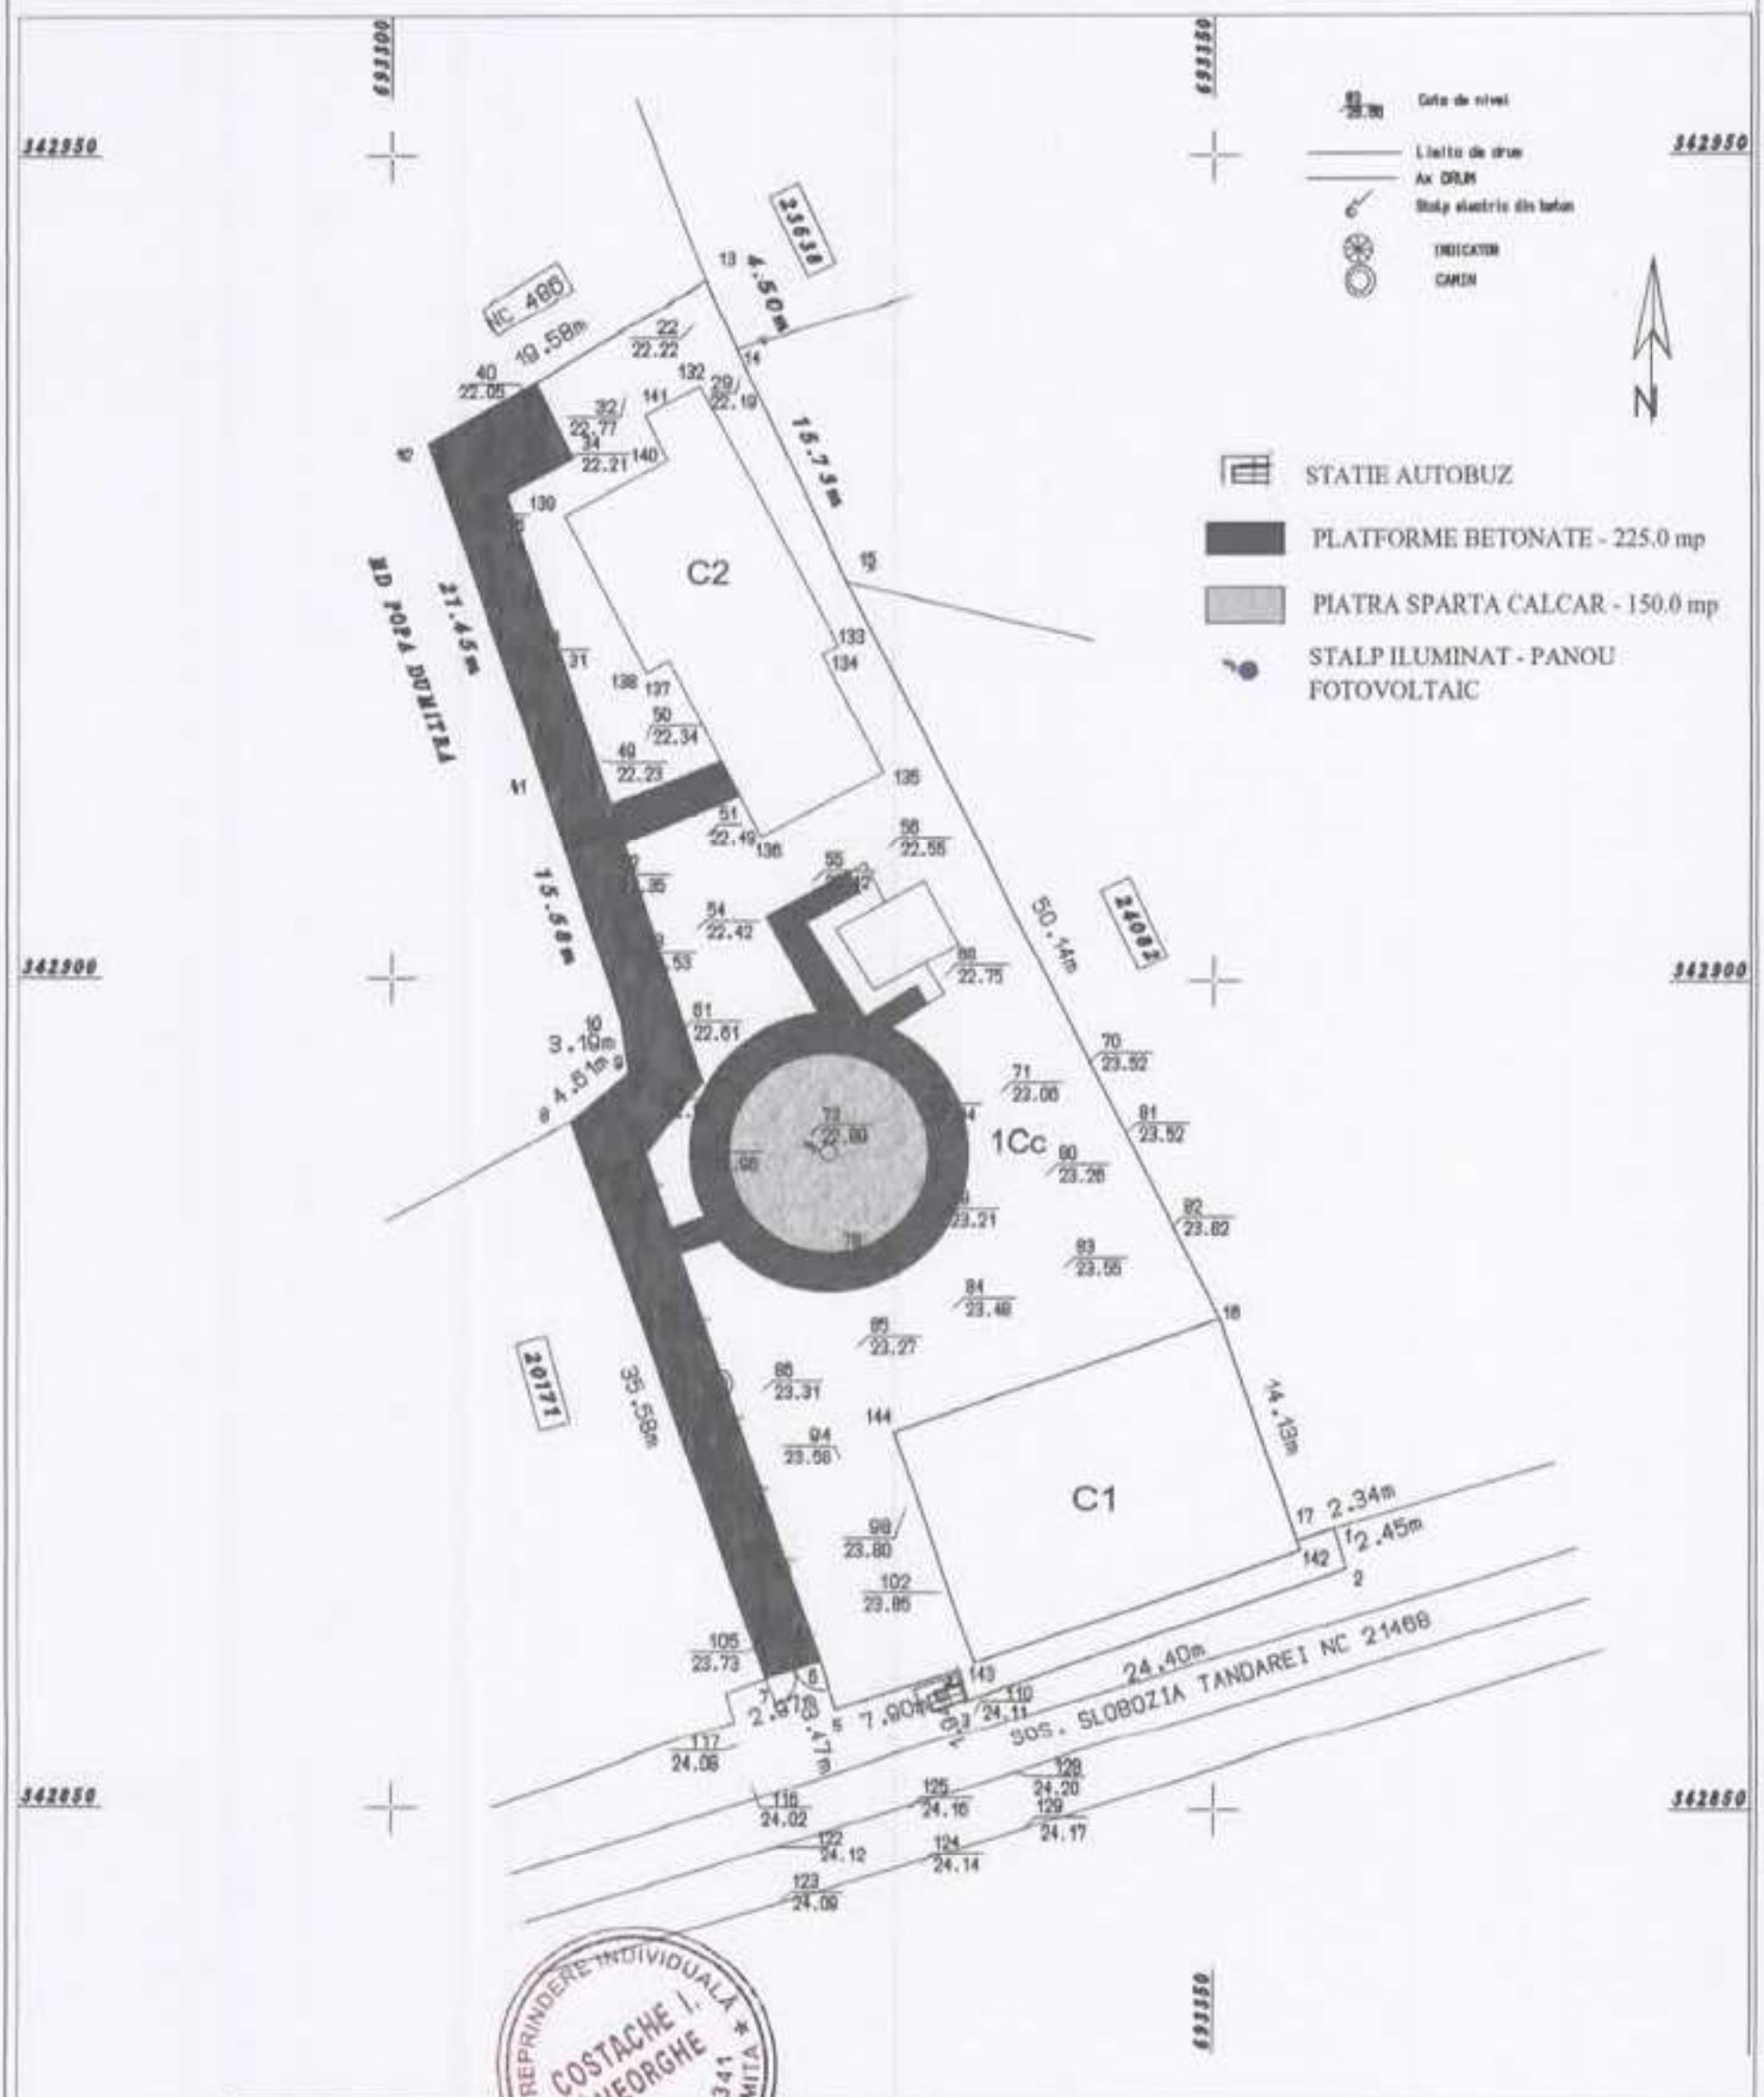

VERIFICATOR ING.			A1		
EXPERT ING.					
VERIFICATOR / EXPERT	NUME	SEMNATURA	CERINTA	REFERAT / EXPERTIZA NR. din	
Proiectant general: COSTACHE I. GHEORGHE I.I.				Beneficiari : UAT COSÂMBESTI	Proiect nr. 64/2026
CALITATEA ELABORATORILOR	NUME	SEMNATURA	SCARA	Titlu proiect : Amenajare curte interioara biblioteca	FAZA
SEF PROIECT			1 : 1000	Adresa : Sos. Slobozia - Tandarei, nr.129 Sat Gimbăsani, com.Cosâmbesti, Judetul Ialomita	SF
PROIECTANT	Ing. Gheorghe Costache		Data: MAI 2026	Titlu planse : PLAN DE SITUATIE	Planse nr A1
DESENAT					

INTREPRINDERE INDIVIDUALA COSTACHE I. GHEORGHE CUI 31400341 SLOBOZIA - IALOMITA