



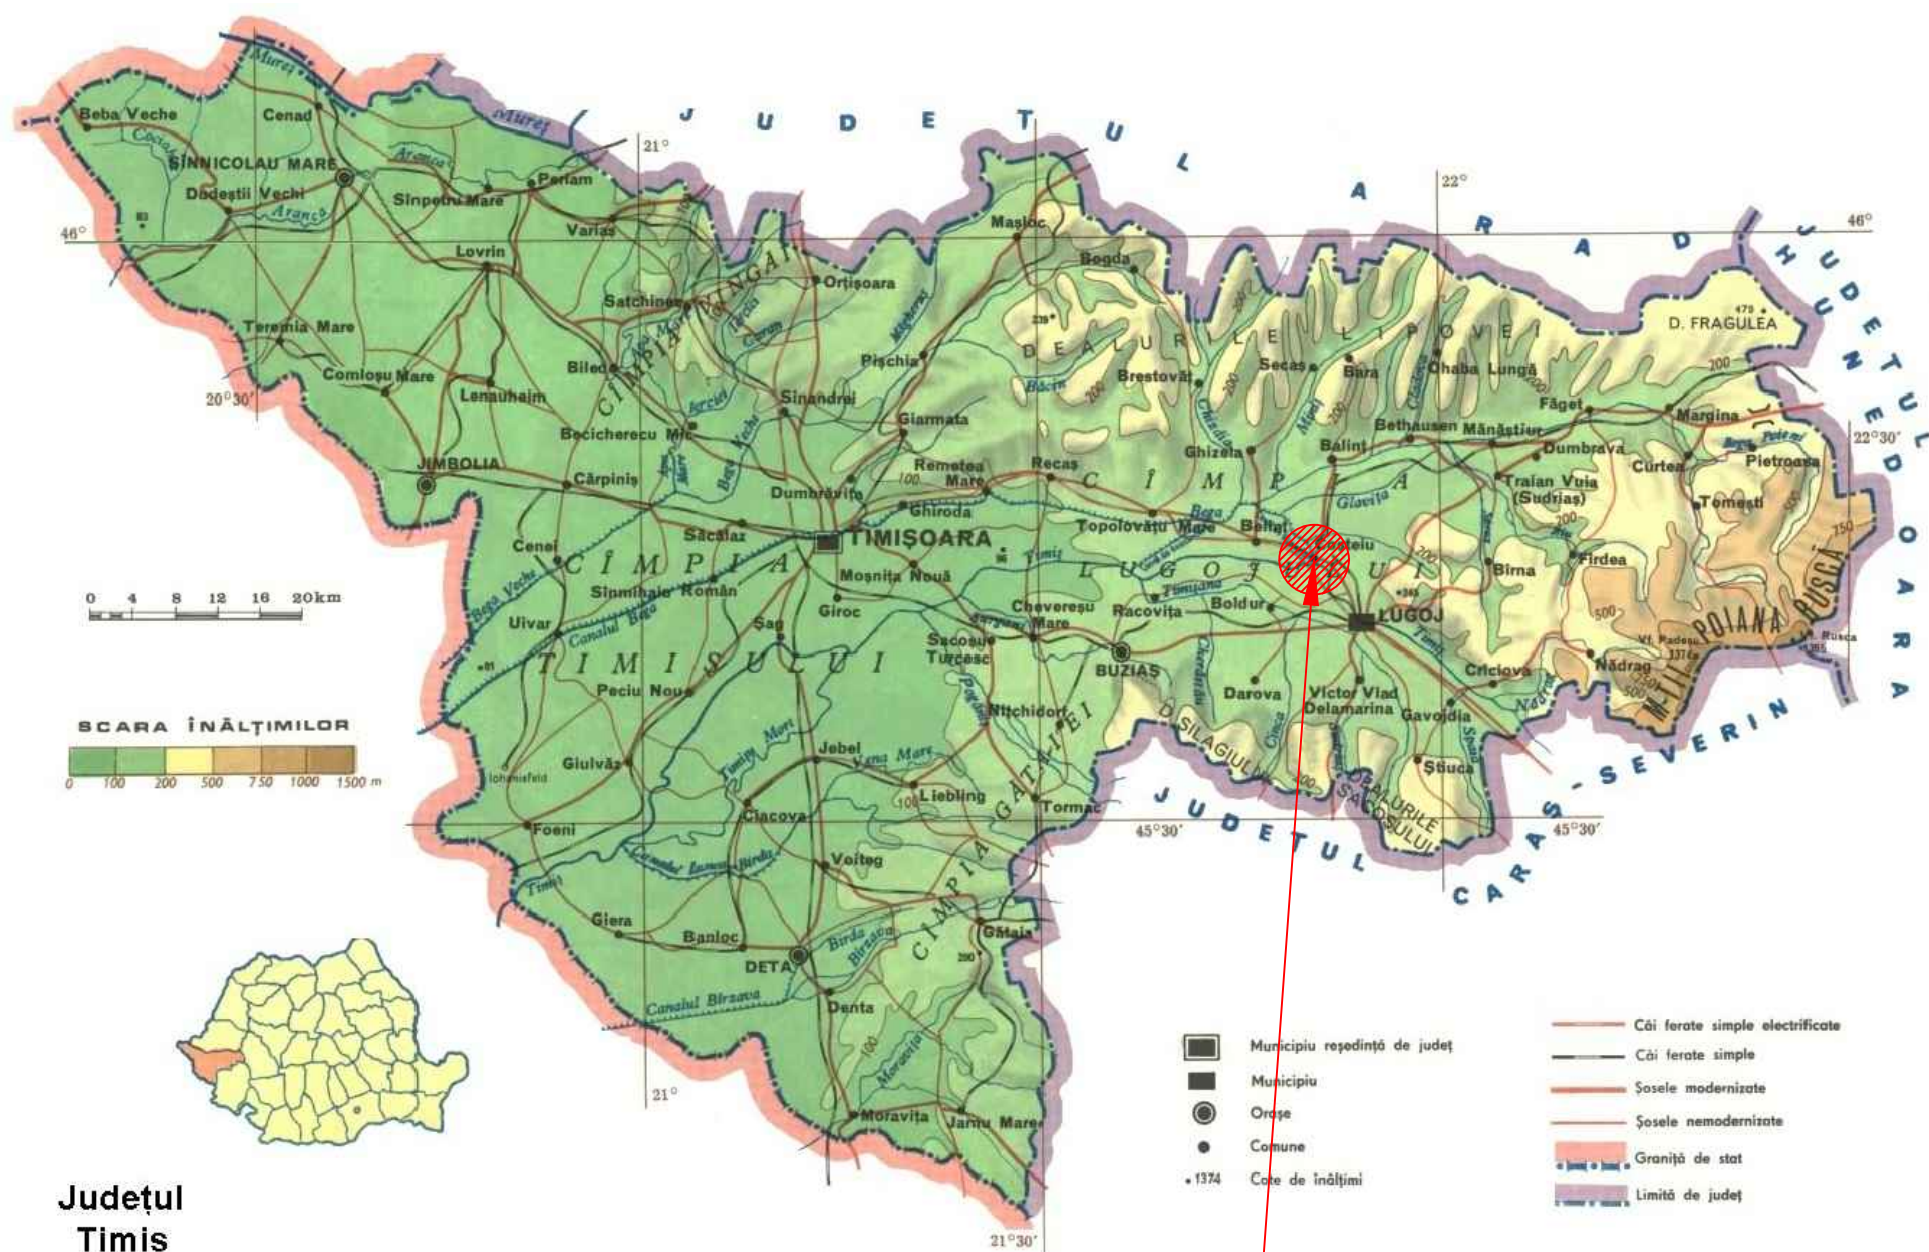


COȘTEIU

VERIFICATOR	NUME	SEMNATURA	CERINTA	REFERAT - NR. - DATA	
CRISBO COMPANY ILUMINAT PUBLIC Email: crisbocompany@gmail.com Adresa de corespondență și punct de lucru lași : Sos. Națională 178-180 DEPARTAMENT PROIECTARE BENEFICIAR: U.A.T. COȘTEIU CONTRACTOR: AMPLASAMENT: COMUNA COȘTEIU, JUDEȚUL TIMIȘ FAZA: D.A.L.I. Nr.: 213P/2022					
SPECIFICATIE	NUME	SEMNATURA	SCARA	TITLU PROIECT : "MODERNIZARE ILUMINAT PUBLIC STRADAL, COM. COSTEIU, JUD. TIMIS"	
SEF PROIECT	Ing. Ștefania Poenaru		1:-		
PROIECTAT	Ing. Mădălina Țibucanu		Data :		
DESENAT	Ing. Mădălina Țibucanu		2022		
				TITLU PLANSA : Plan de încadrare în zonă	
				Plansa nr.: IE01	


LEGENDA PLAN AMPLASAMENT

SE4 S70W C
TIP STĂLP
TIP APARAT EXISTENT*
*O VALOARE INDICATĂ DE "0" INDICĂ LIPSĂ LAMPIL
APARAT DE ILUMINAT EXISTENT PE STĂLP EXISTENT
TIP REȚEA

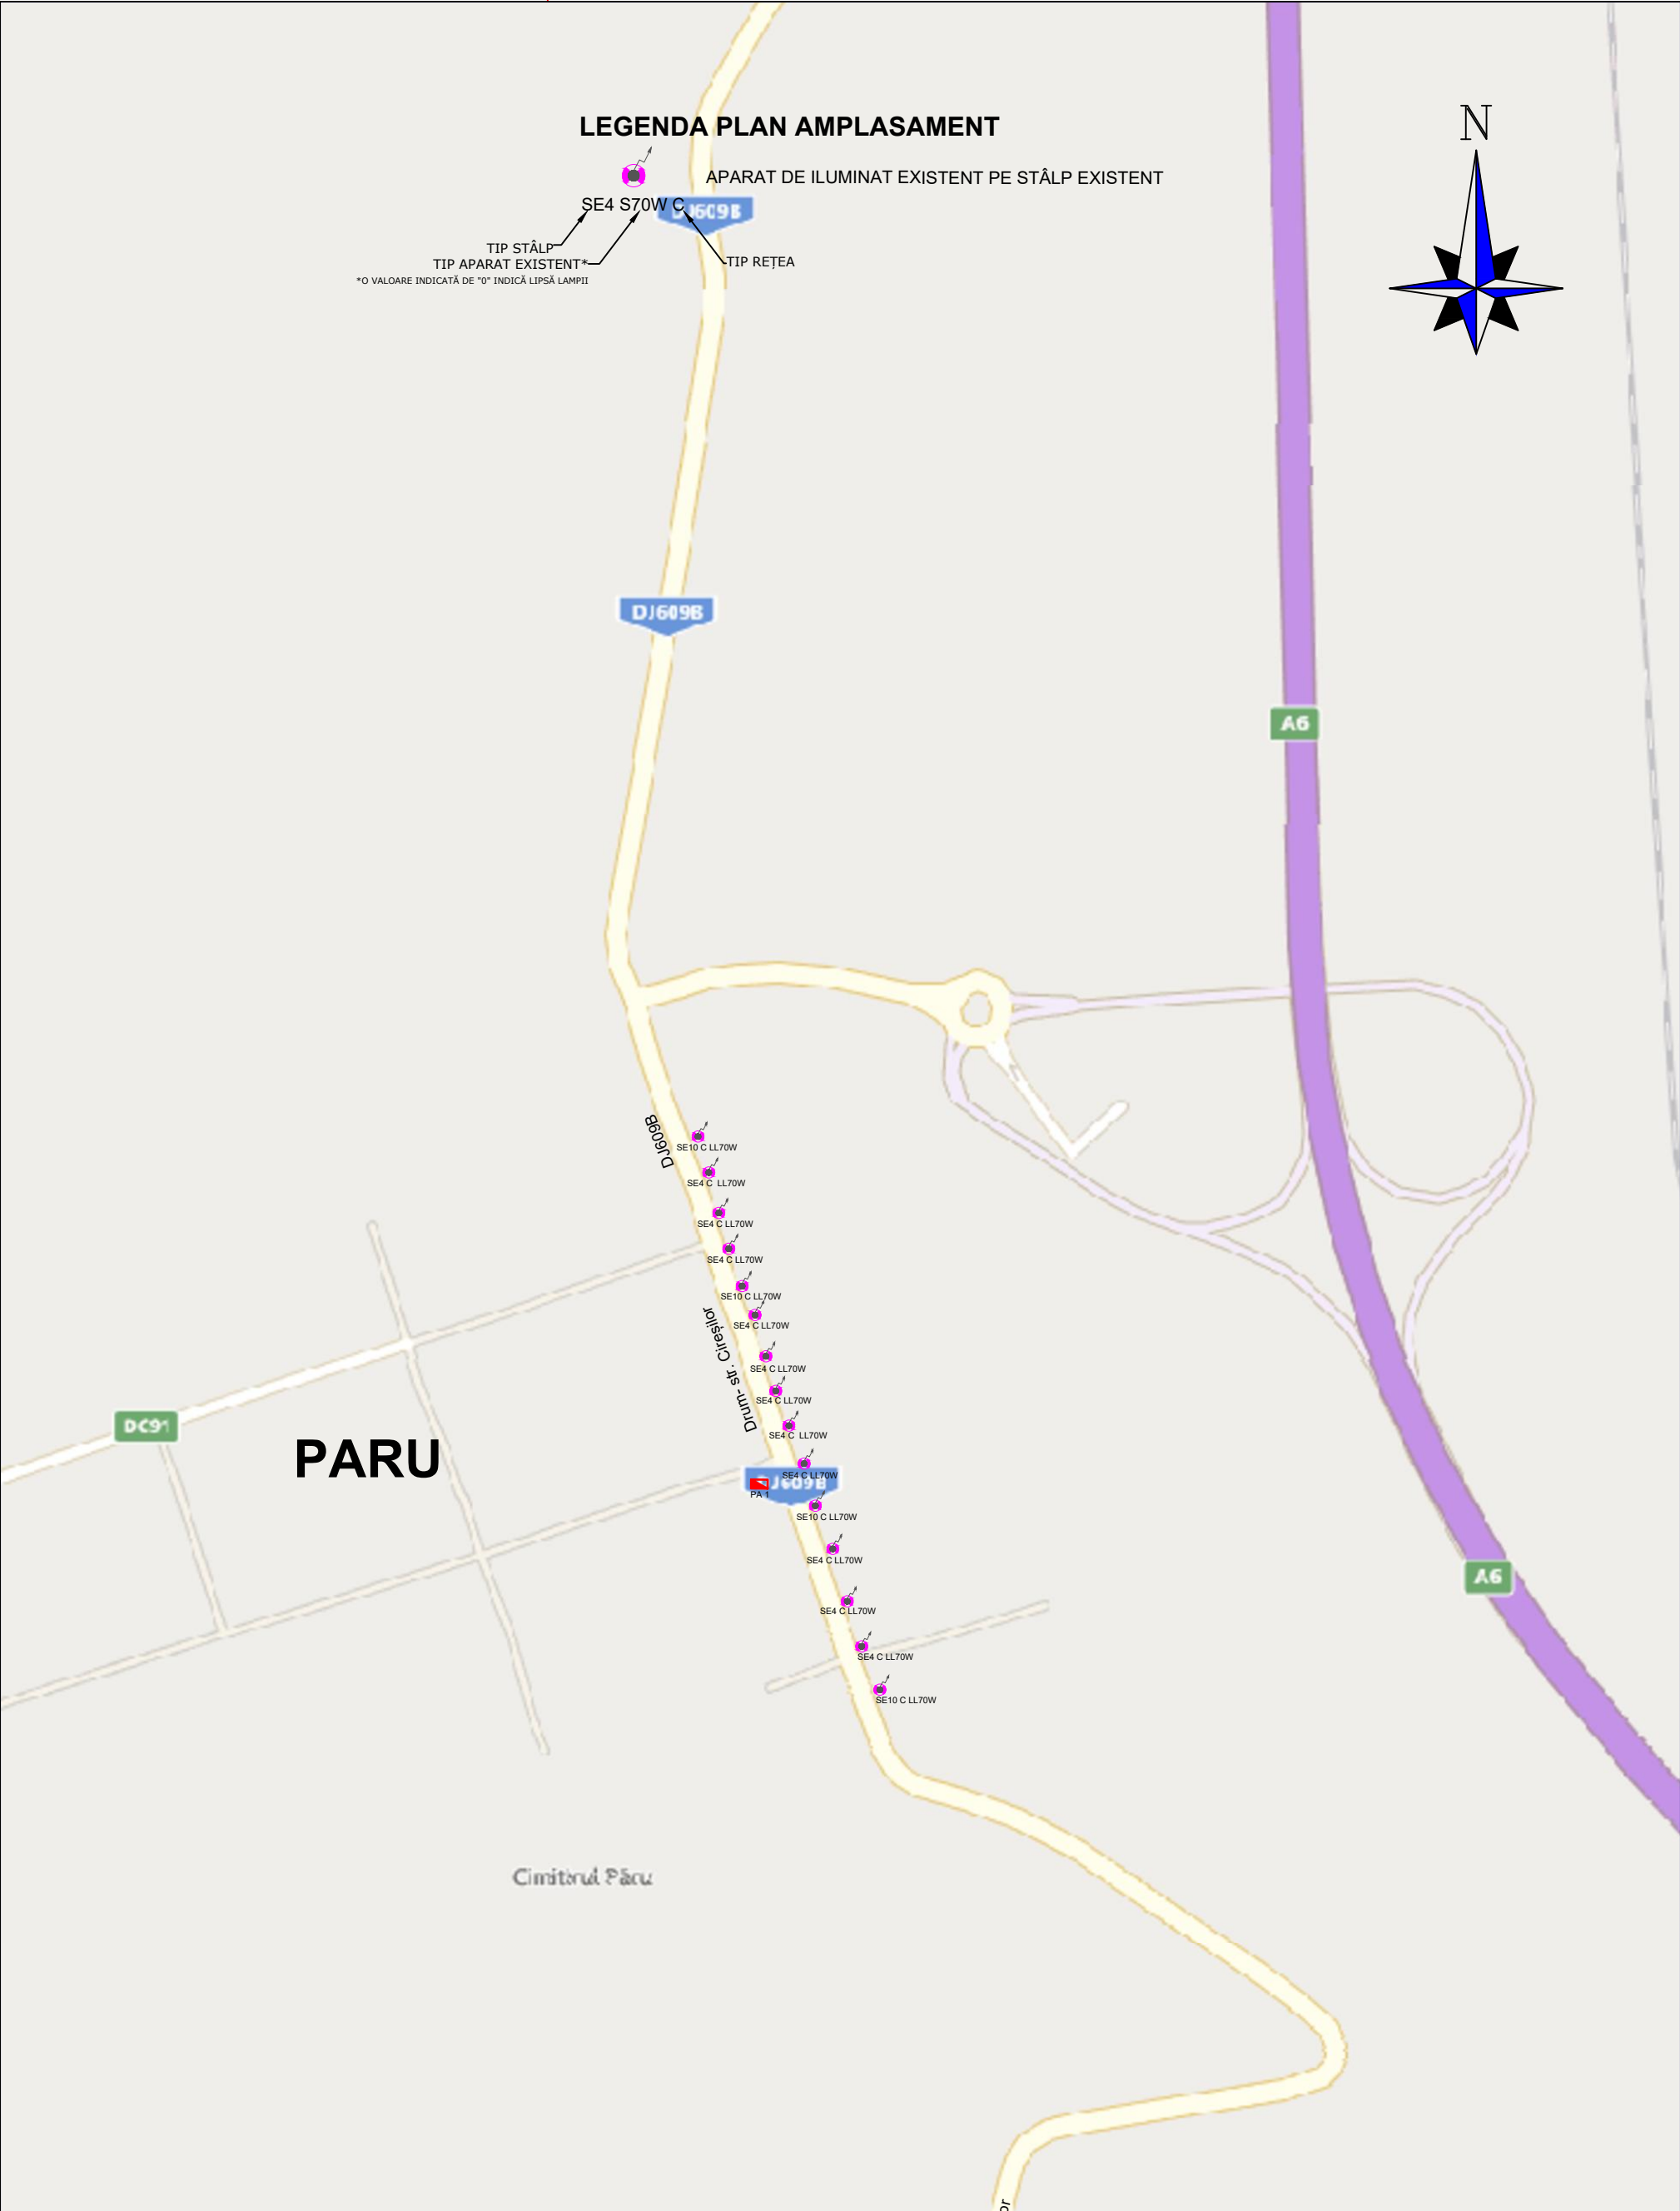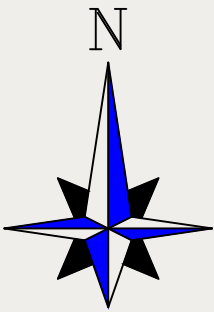

VERIFICATOR	NUME	SEMNATURA	CERINTA	REFERAT - NR. - DATA	
 CRISBO COMPANY ILUMINAT PUBLIC Email: crisbocompany@gmail.com Adresa de corespondență și punct de lucru Iași : Șos. Națională 178-180 DEPARTAMENT PROIECTARE			BENEFICIAR: U.A.T. COȘTEIU CONTRACTOR: AMPLASAMENT: COMUNA COȘTEIU, JUDEȚUL TIMIȘ		FAZA: D.A.L.I. Nr.: 213P/2022
SPECIFICATIE	NUME	SEMNATURA	SCARA 1:500	TITLU PROIECT : "MODERNIZARE ILUMINAT PUBLIC STRADAL, COM. COSTEIU, JUD. TIMIS"	Plansa nr.: IE01
SEF PROIECT	Ing. Ștefania Poenaru				
PROIECTAT	Ing. Mădălina Țibucanu		Data : 2022	TITLU PLANSA : Plan de situație cu situația existentă	
DESENAT	Ing. Mădălina Țibucanu				


LEGENDA PLAN AMPLASAMENT

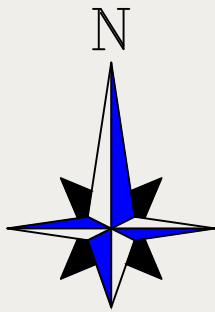

TIPARI

VERIFICATOR	NUME	SEMNATURA	CERINTA	REFERAT - NR. - DATA	
 CRISBO COMPANY ILUMINAT PUBLIC Email: crisbocompany@gmail.com Adresă de corespondență și punct de lucru lași : Șos. Națională 178-180 DEPARTAMENT PROIECTARE			BENEFICIAR: U.A.T. COȘTEIU CONTRACTOR: AMPLASAMENT: COMUNA COȘTEIU, JUDEȚUL TIMIȘ		FAZA: D.A.L.I. Nr.: 213P/2022
SPECIFICATIE	NUME	SEMNATURA	SCARA	TITLU PROIECT : "MODERNIZARE ILUMINAT PUBLIC STRADAL, COM. COSTEIU, JUD. TIMIS"	
SEF PROIECT	Ing. Ștefania Poenaru		1:500	TITLU PLANSA : Plan de situație cu situația existentă	
PROIECTAT	Ing. Mădălina Țibucanu		Data : 2022		
DESENAT	Ing. Mădălina Țibucanu				
				Plansa nr.: IE01	

LEGENDA PLAN AMPLASAMENT

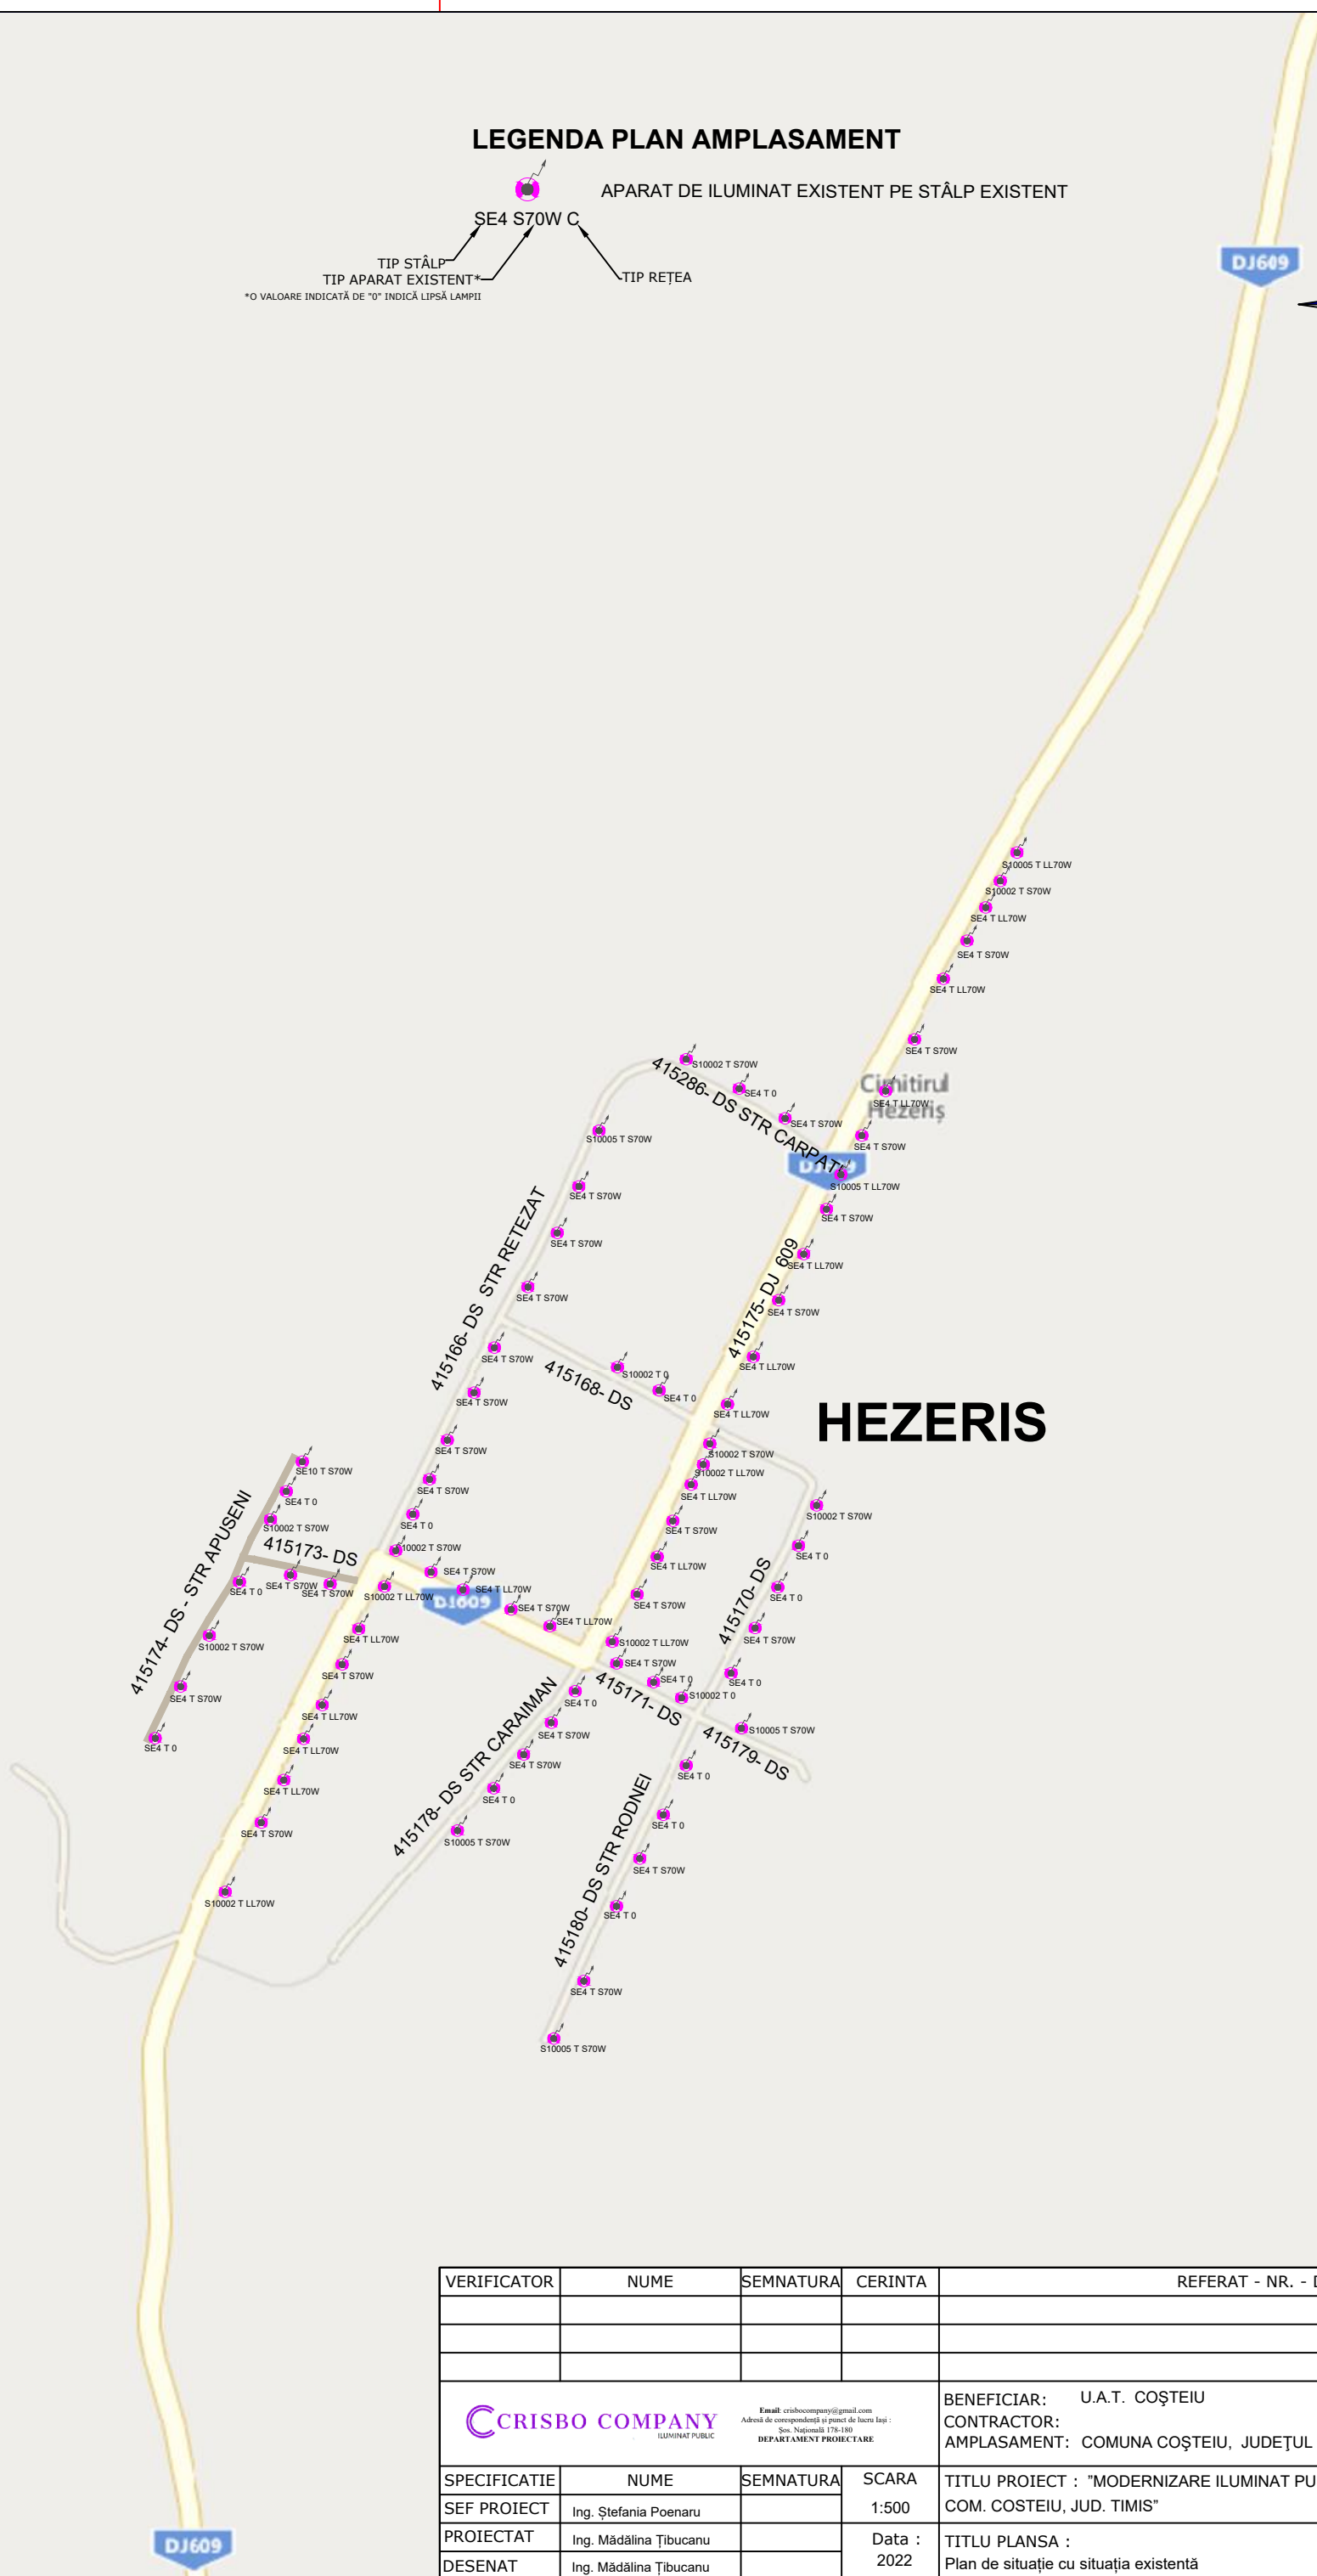



HEZERIS

VERIFICATOR	NUME	SEMNTATURA	CERINTA	REFERAT - NR. - DATA	
 Crisbo Company ILUMINAT PUBLIC Email: crisbocompany@gmail.com Adresa de corespondență și punct de lucru lași : Șos. Națională 178-180 DEPARTAMENT PROIECTARE			BENEFICIAR: U.A.T. COȘTEIU		FAZA: D.A.L.I. Nr.: 213P/2022
SPECIFICATIE	NUME	SEMNTATURA	SCARA	TITLU PROIECT : "MODERNIZARE ILUMINAT PUBLIC STRADAL, COM. COSTEIU, JUD. TIMIȘ"	
SEF PROIECT	Ing. Ștefania Poenaru		1:500	TITLU PLANSA : Plan de situație cu situația existentă	
PROIECTAT	Ing. Mădălina Țibucanu		Data : 2022		
DESENAT	Ing. Mădălina Țibucanu				
				Plansa nr.: IE01	





VERIFICATOR	NUME	SEMNATURA	CERINTA	REFERAT - NR. - DATA	
CRISBO COMPANY ILUMINAT PUBLIC Email: crisbocompany@gmail.com Adresă de corespondență și punct de lucru Iași : Șos. Națională 178-180 DEPARTAMENT PROIECTARE			BENEFICIAR: U.A.T. COȘTEIU CONTRACTOR: AMPLASAMENT: COMUNA COȘTEIU, JUDEȚUL TIMIȘ		FAZA: D.A.L.I. Nr.: 213P/2022
SPECIFICATIE	NUME	SEMNATURA	SCARA	TITLU PROIECT : "MODERNIZARE ILUMINAT PUBLIC STRADAL, COM. COSTEIU, JUD. TIMIS"	
SEF PROIECT	Ing. Ștefania Poenaru		1:500	TITLU PLANSA : Plan de situație cu situația existentă	
PROIECTAT	Ing. Mădălina Țibucanu		Data : 2022		
DESENAT	Ing. Mădălina Țibucanu				
				Plansa nr.: IE01	

LEGENDA PLAN AMPLASAMENT

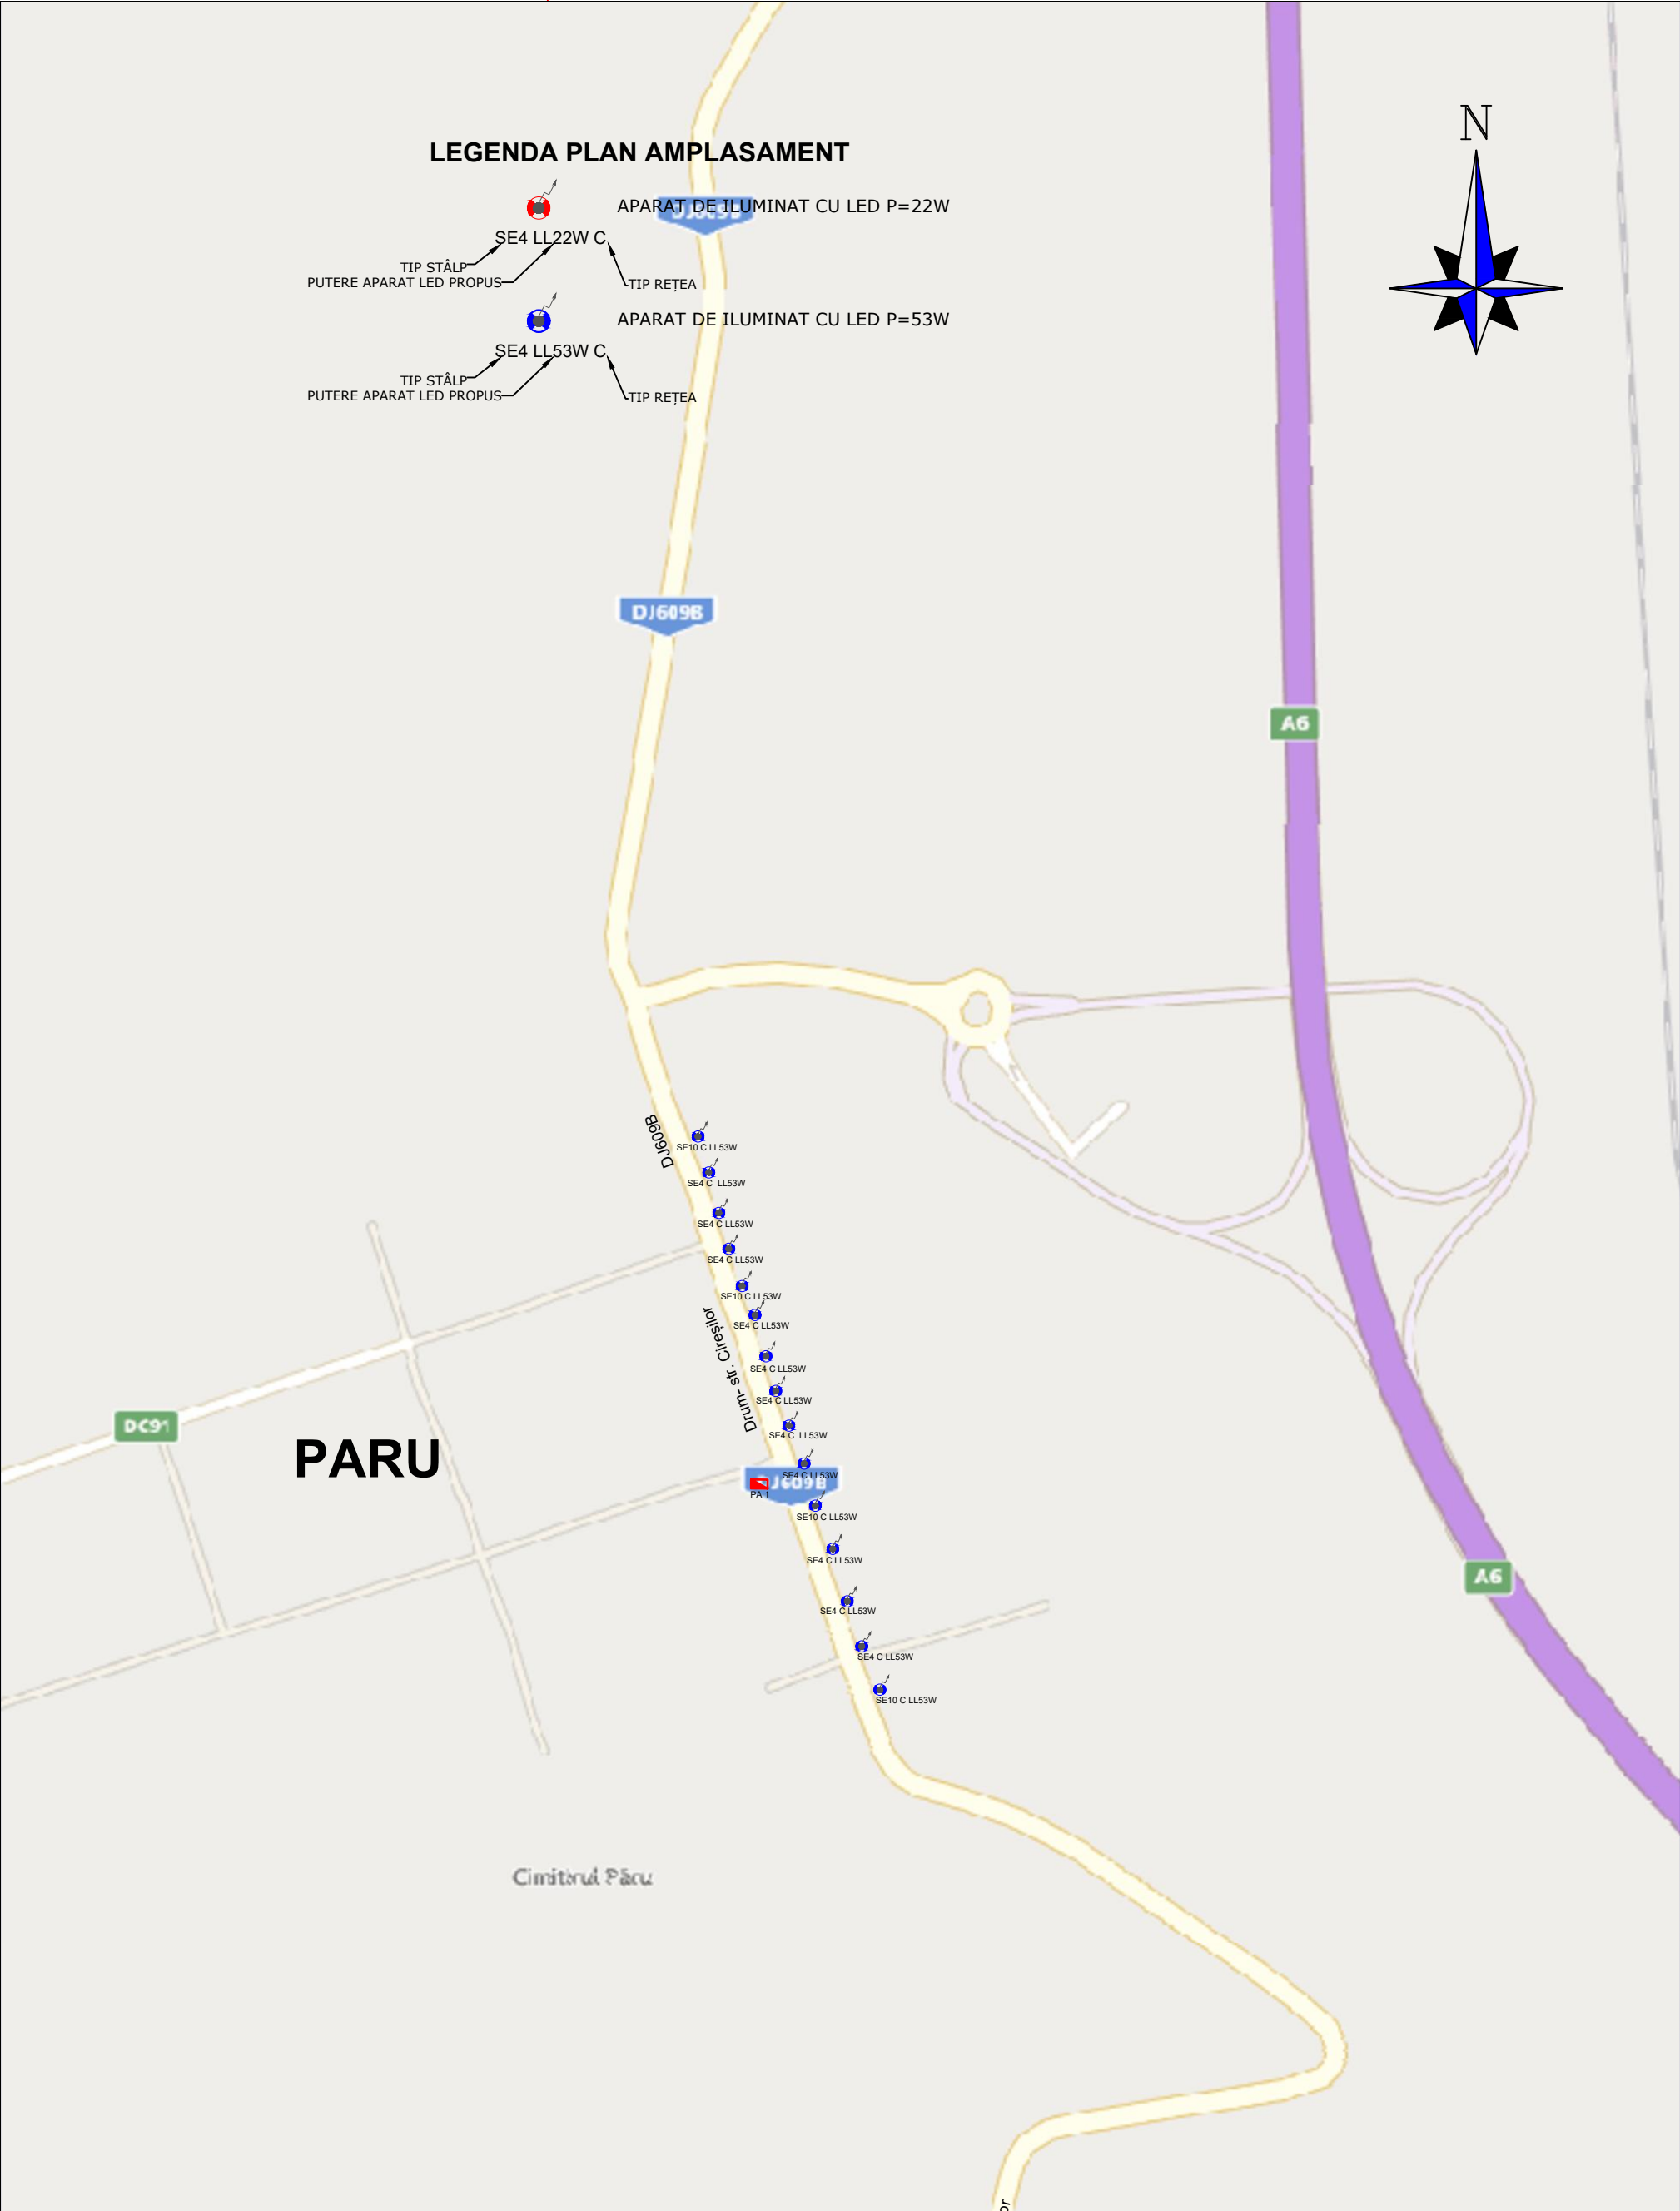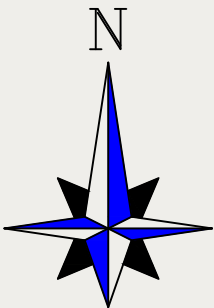

VERIFICATOR	NUME	SEMNATURA	CERINTA	REFERAT - NR. - DATA	
CRISBO COMPANY ILUMINAT PUBLIC Email: crisbocompany@gmail.com Adresa de corespondență și punct de lucru Iași : Șos. Națională 178-180 DEPARTAMENT PROIECTARE			BENEFICIAR: U.A.T. COȘTEIU CONTRACTOR: AMPLASAMENT: COMUNA COȘTEIU, JUDEȚUL TIMIȘ		FAZA: D.A.L.I. Nr.: 213P/2022
SPECIFICATIE	NUME	SEMNATURA	SCARA	TITLU PROIECT : "MODERNIZARE ILUMINAT PUBLIC STRADAL, COM. COSTEIU, JUD. TIMIȘ"	
SEF PROIECT	Ing. Ștefania Poenaru		1:500	TITLU PLANSA : Plan de situație cu situația propusă	
PROIECTAT	Ing. Mădălina Țibucanu		Data : 2022		
DESENAT	Ing. Mădălina Țibucanu				
				Plansa nr.: IE01	



LEGENDA PLAN AMPLASAMENT

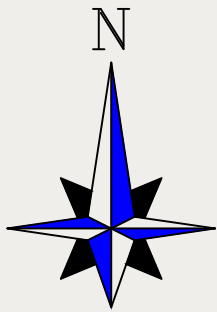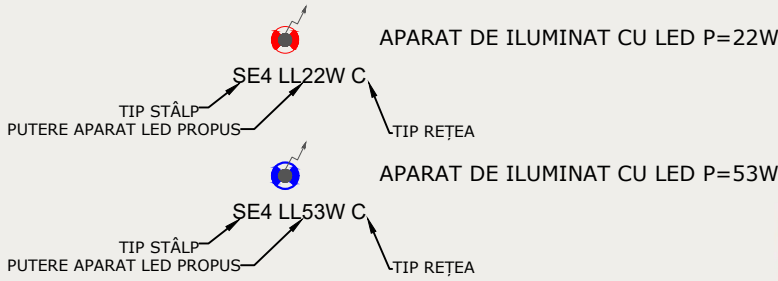

TIPARI

VERIFICATOR	NUME	SEMNATURA	CERINTA	REFERAT - NR. - DATA	
 CRISBO COMPANY ILUMINAT PUBLIC Email: crisbocompany@gmail.com Adresă de corespondență și punct de lucru lași : Șos. Națională 178-180 DEPARTAMENT PROIECTARE			BENEFICIAR: U.A.T. COȘTEIU CONTRACTOR: AMPLASAMENT: COMUNA COȘTEIU, JUDEȚUL TIMIȘ		FAZA: D.A.L.I. Nr.: 213P/2022
SPECIFICATIE	NUME	SEMNATURA	SCARA	TITLU PROIECT : "MODERNIZARE ILUMINAT PUBLIC STRADAL, COM. COSTEIU, JUD. TIMIS" TITLU PLANSA : Plan de situație cu situația propusă	Plansa nr.: IE01
SEF PROIECT	Ing. Ștefania Poenaru		1:500		
PROIECTAT	Ing. Mădălina Țibucanu		Data : 2022		
DESENAT	Ing. Mădălina Țibucanu				



LEGENDA PLAN AMPLASAMENT

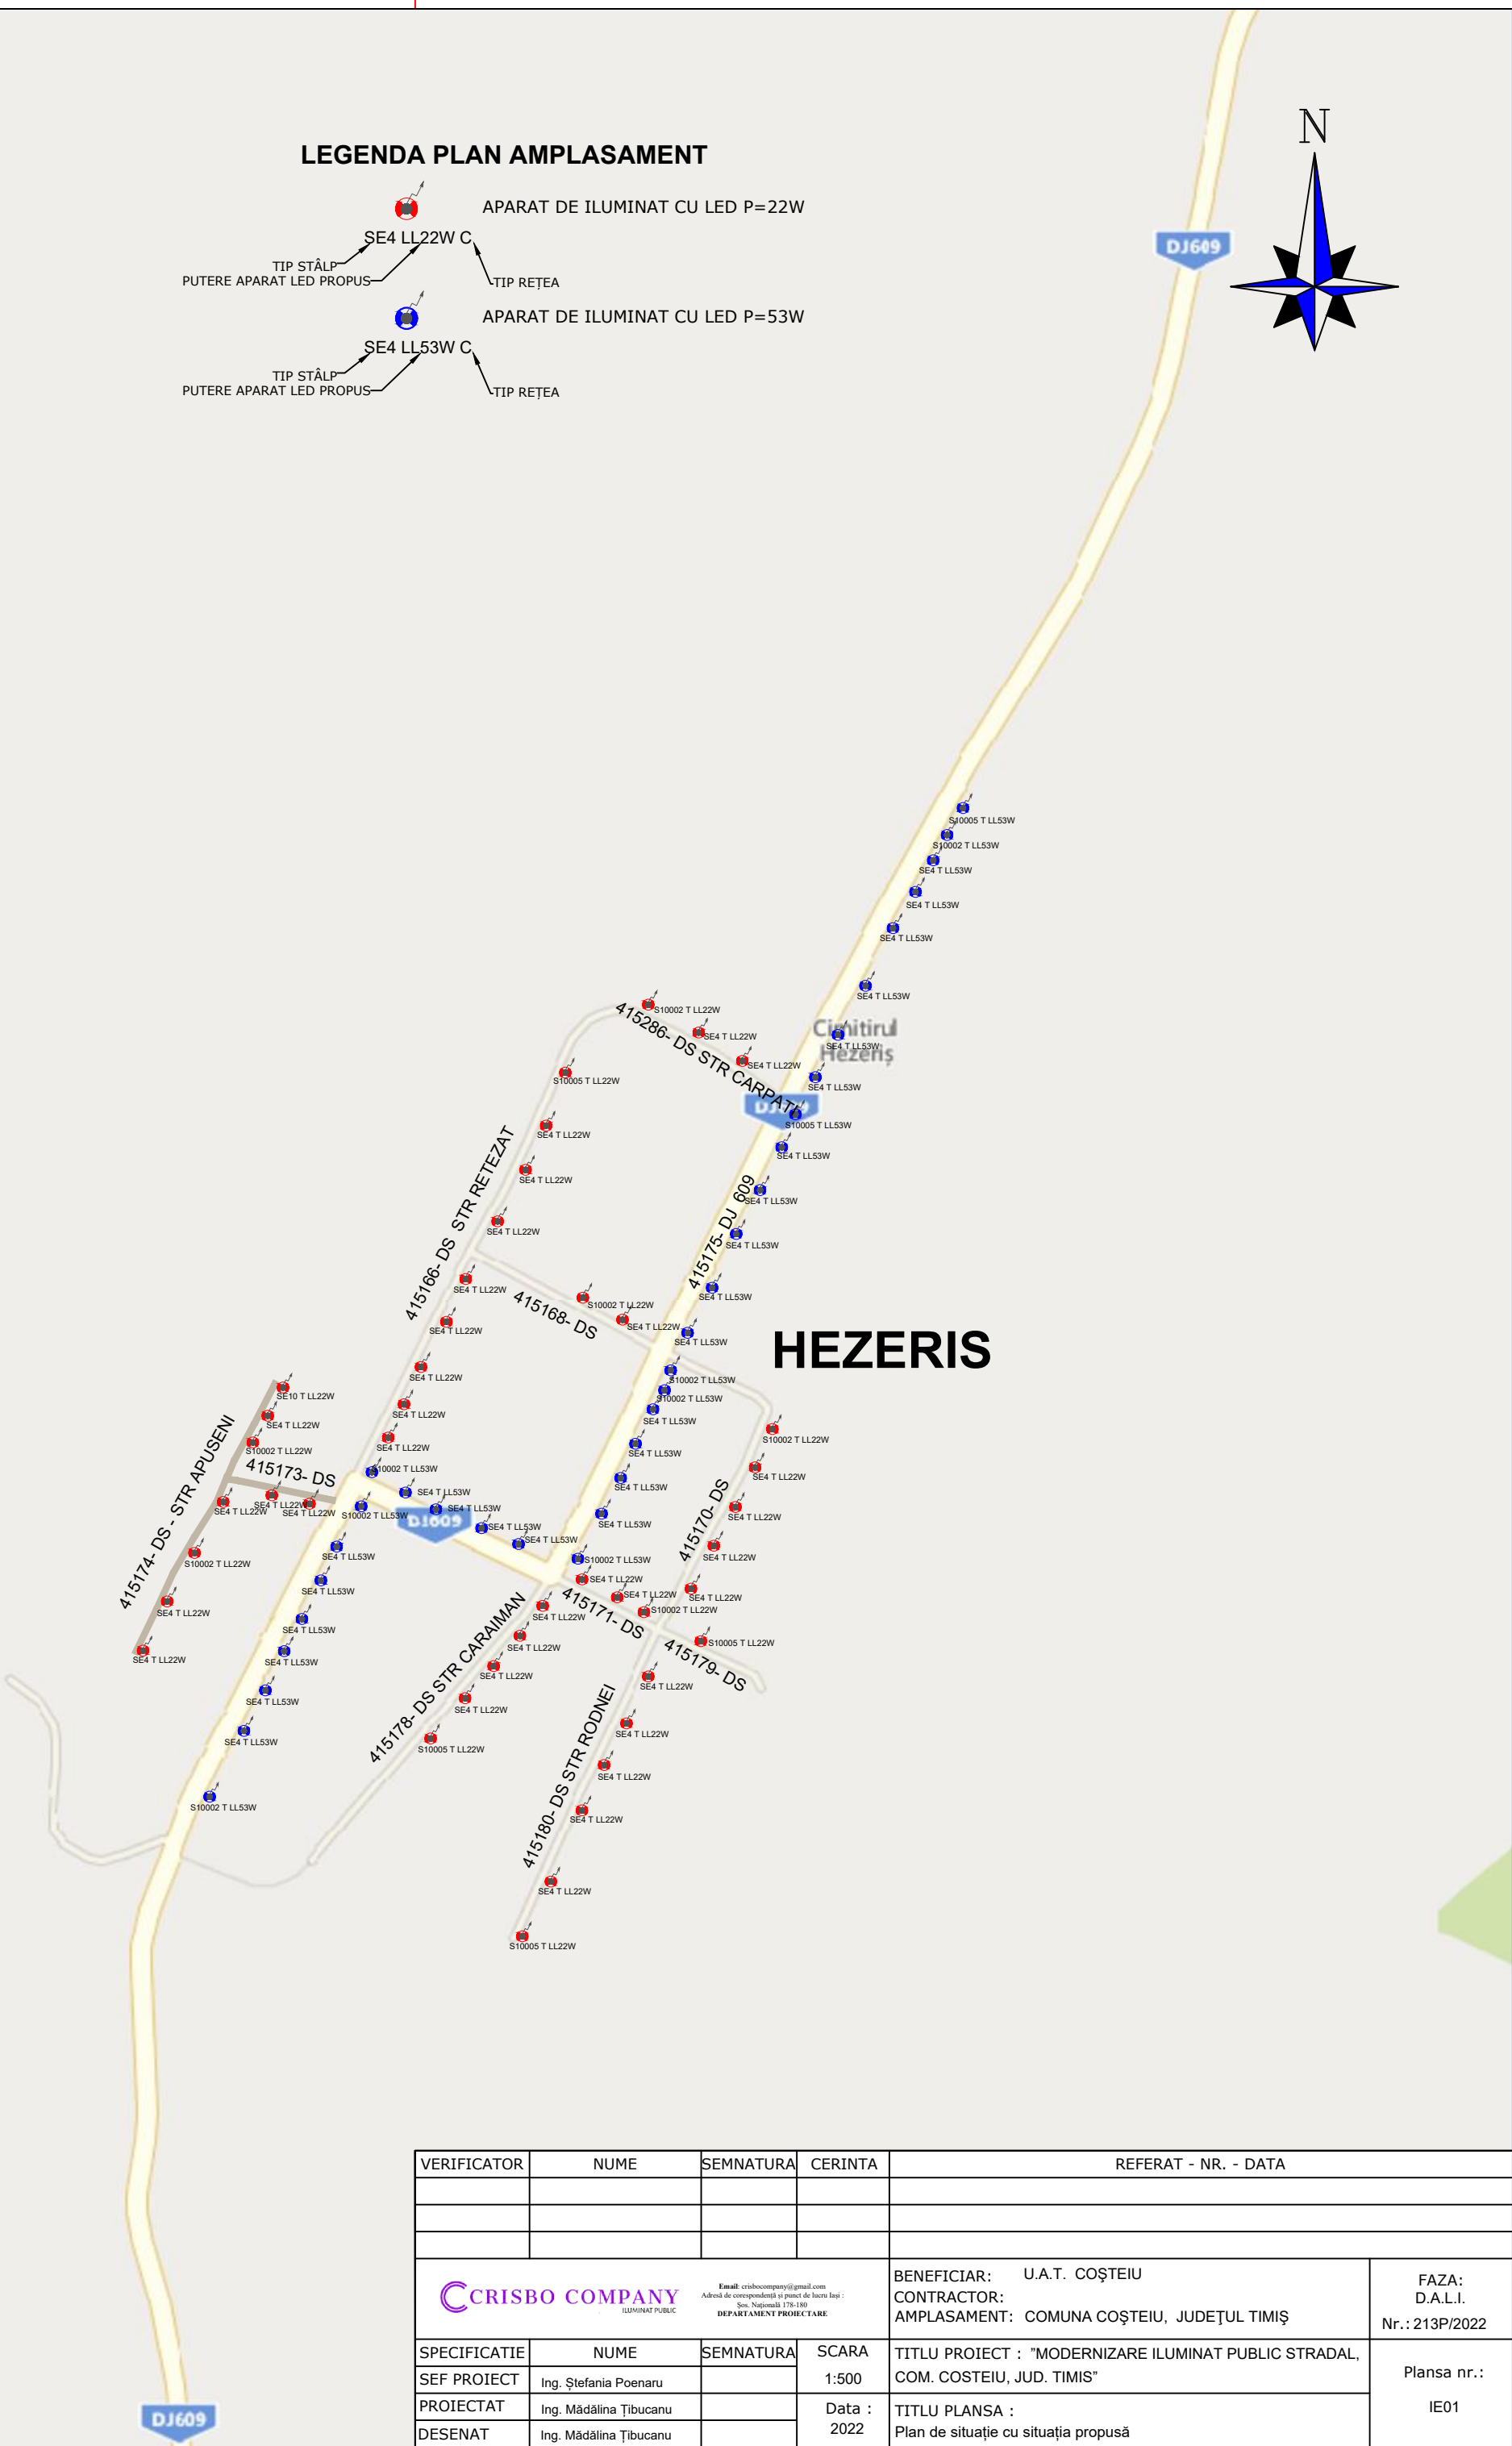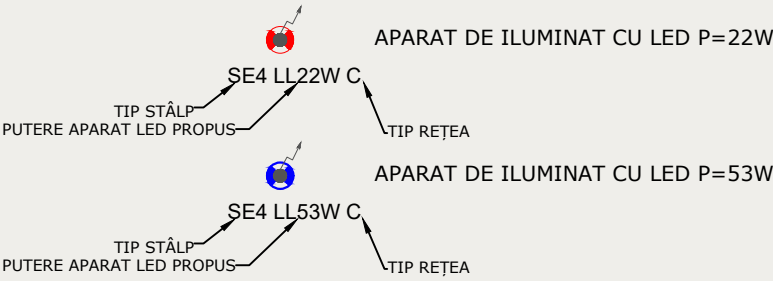

HEZERIS

VERIFICATOR	NUME	SEMNATURA	CERINTA	REFERAT - NR. - DATA		
 CRISBO COMPANY ILUMINAT PUBLIC Email: crisbocompany@gmail.com Adresa de corespondență și punct de lucru lași : Șos. Națională 178-180 DEPARTAMENT PROIECTARE				BENEFICIAR: U.A.T. COȘTEIU		FAZA: D.A.L.I. Nr.: 213P/2022
				CONTRACTOR:		
				AMPLASAMENT: COMUNA COȘTEIU, JUDEȚUL TIMIȘ		
SPECIFICATIE	NUME	SEMNATURA	SCARA	TITLU PROIECT : "MODERNIZARE ILUMINAT PUBLIC STRADAL, COM. COSTEIU, JUD. TIMIS"	Plansa nr.: IE01	
SEF PROIECT	Ing. Ștefania Poenaru		1:500			
PROIECTAT	Ing. Mădălina Țibucanu		Data : 2022	TITLU PLANSA : Plan de situație cu situația propusă		
DESENAT	Ing. Mădălina Țibucanu					

LEGENDA PLAN AMPLASAMENT

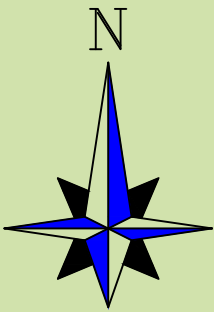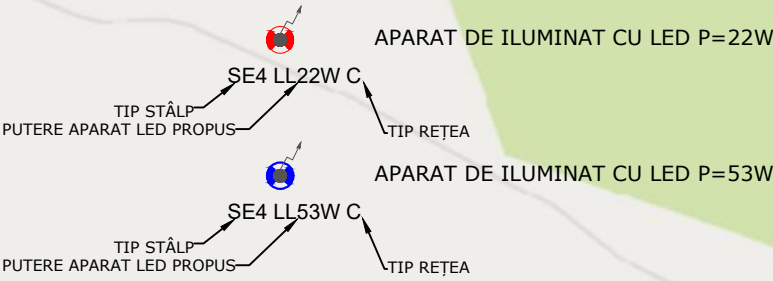

VALEA LUNGĂ ROMÂNĂ



VERIFICATOR	NUME	SEMNATURA	CERINTA	REFERAT - NR. - DATA	
CRISBO COMPANY ILUMINAT PUBLIC Email: crisbocompany@gmail.com Adresă de corespondență și punct de lucru Iași : Șos. Națională 178-180 DEPARTAMENT PROIECTARE			BENEFICIAR: U.A.T. COȘTEIU CONTRACTOR: AMPLASAMENT: COMUNA COȘTEIU, JUDEȚUL TIMIȘ		FAZA: D.A.L.I. Nr.: 213P/2022
SPECIFICATIE	NUME	SEMNATURA	SCARA	TITLU PROIECT : "MODERNIZARE ILUMINAT PUBLIC STRADAL, COM. COSTEIU, JUD. TIMIȘ"	
SEF PROIECT	Ing. Ștefania Poenaru		1:500	TITLU PLANSA : Plan de situație cu situația propusă	
PROIECTAT	Ing. Mădălina Țibucanu		Data : 2022		
DESENAT	Ing. Mădălina Țibucanu				
					Plansa nr.: IE01