


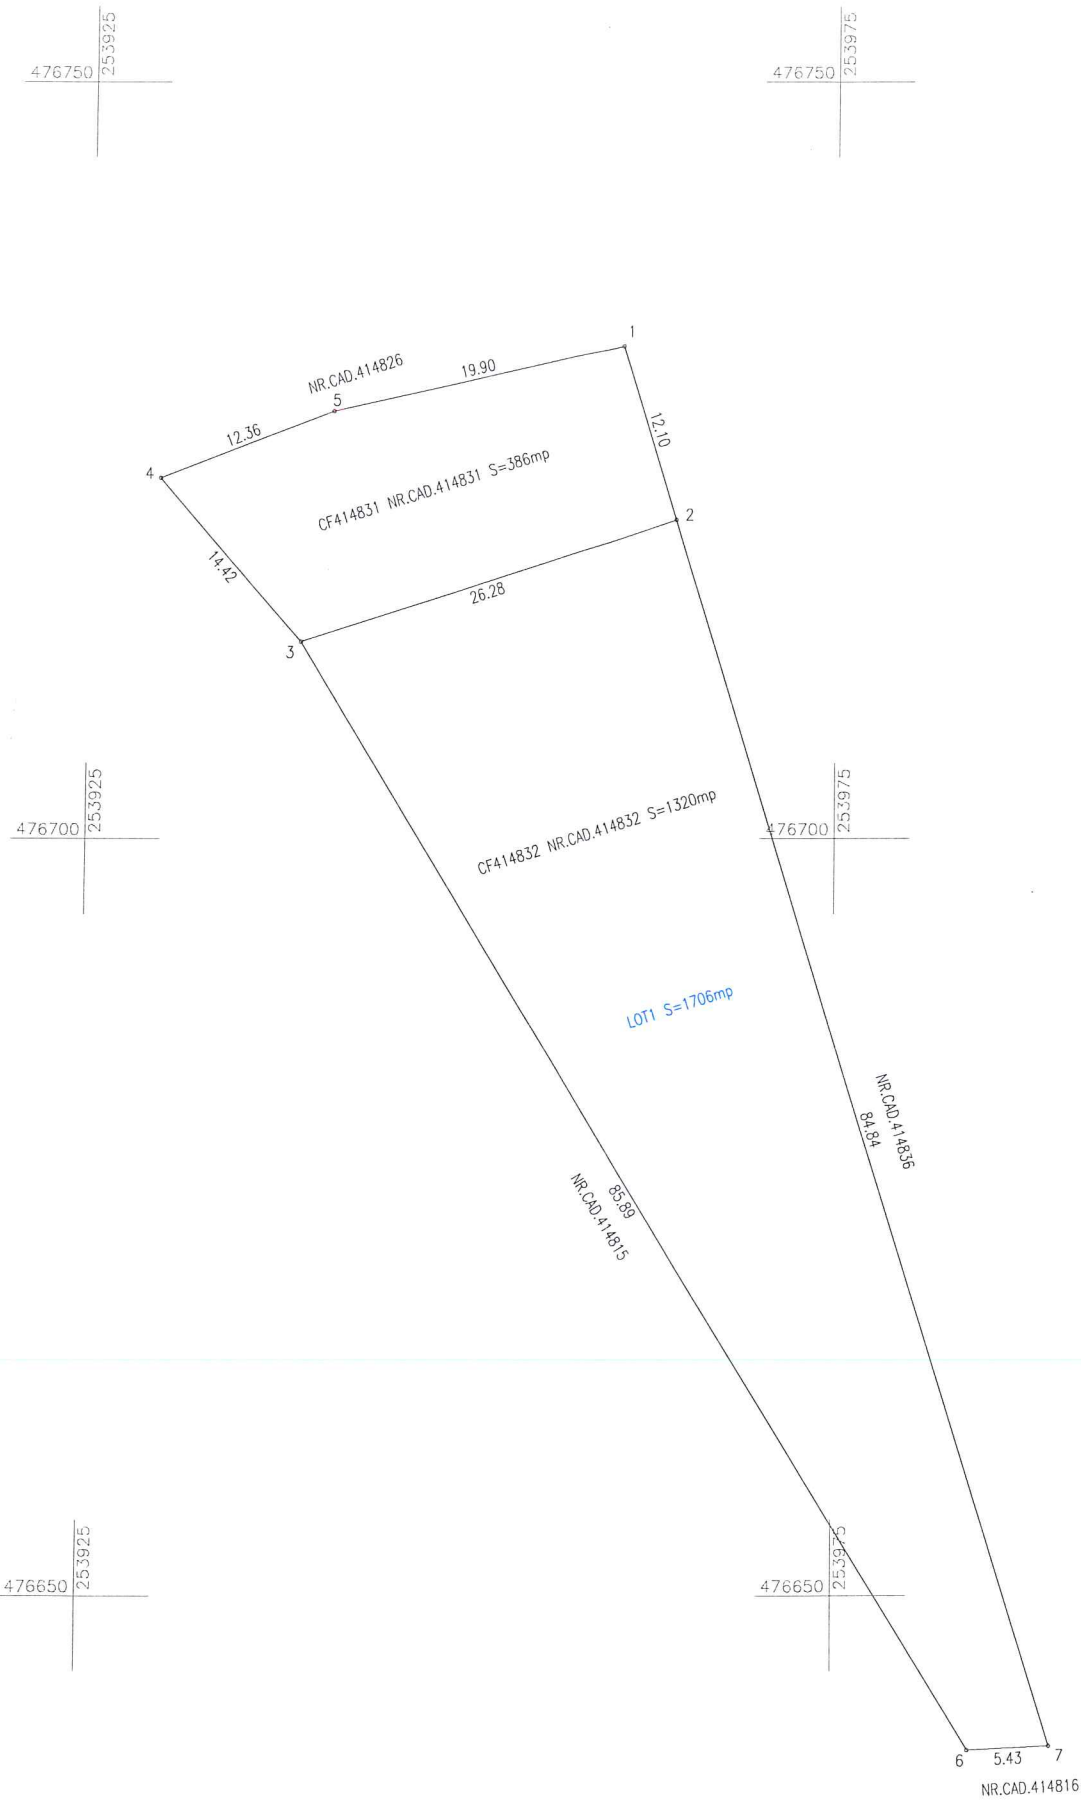

PLAN DE AMPLASAMENT SI DELIMITARE A IMOBILULUI
INAINTE DE ALIPIRE
SCARA 1:500

ANEXA NR. 17

Nr. cadastral	Suprafata masurata	Adresa imobilului	
414831	386	LOC. COSTEIU, STR. MACILOR, JUD. TIMIS	
Cartea Funciara nr.	414831	UAT	COSTEIU
Nr. cadastral	Suprafata masurata	Adresa imobilului	
414832	1320	LOC. COSTEIU, JUD. TIMIS	
Cartea Funciara nr.	414832	UAT	COSTEIU

CERTIFICAT
DE
AUTORIZARE
Seria RO-B-J
Nr. 1811/24.04.2020
DOCAD 2013
S.R.L.
Persoana juridica autorizata de ANCP si sa execute lucrari de cadastru, geodezie si alipire
CLASA II alipire

ALIPIRE IMOBIL

Tabel de miscare parcelara pentru alipire imobil nr cad 414831, 414832

Situatia actuala (inainte de alipire)				Situatia viitoare (dupa alipire)			
Nr.parcela	Supr. (mp)	Cat.fol	Descrierea imobilului	Nr. Cad. Nou	Supr. (mp)	Cat.fol	Descrierea imobilului
414831	386	ARABIL	TEREN INTRAVILAN NEIMPREJMUIT		1706	ARABIL	TEREN INTRAVILAN NEIMPREJMUIT
414832	1320	ARABIL	TEREN INTRAVILAN NEIMPREJMUIT				
	S=1706mp				S=1706mp		

Executant :
Dobrea Marian Claudiu,
Certificat de autorizare seria RO-B-F nr. 1534/13.12.2012 Categoria A
SC DOCAD 2013 SRL,
Certificat de autorizare seria RO-B-J nr. 1811/24.04.2020, Clasa II alipire
Confirm executarea masuratorilor la teren, corectitudinea intocmirii
documentatiei cadastrale si corespondenta acestora cu realitatea din teren


Inspector
Confirm introducerea imobilului in baza de date integrata
si atribuirea
numarului cadastral

Semnatura si parafa
Data.....

Stampila BCPI

Semnatura si stampila
Data: SEPTEMBRIE 2023

CERTIFICAT
DE
AUTORIZARE
Seria RO-B-F
Nr. 1534/13.12.2012
Marian Claudiu V.
DOBREA
Persoana juridica autorizata de ANCP si sa execute lucrari de cadastru, geodezie si alipire
CLASA II alipire

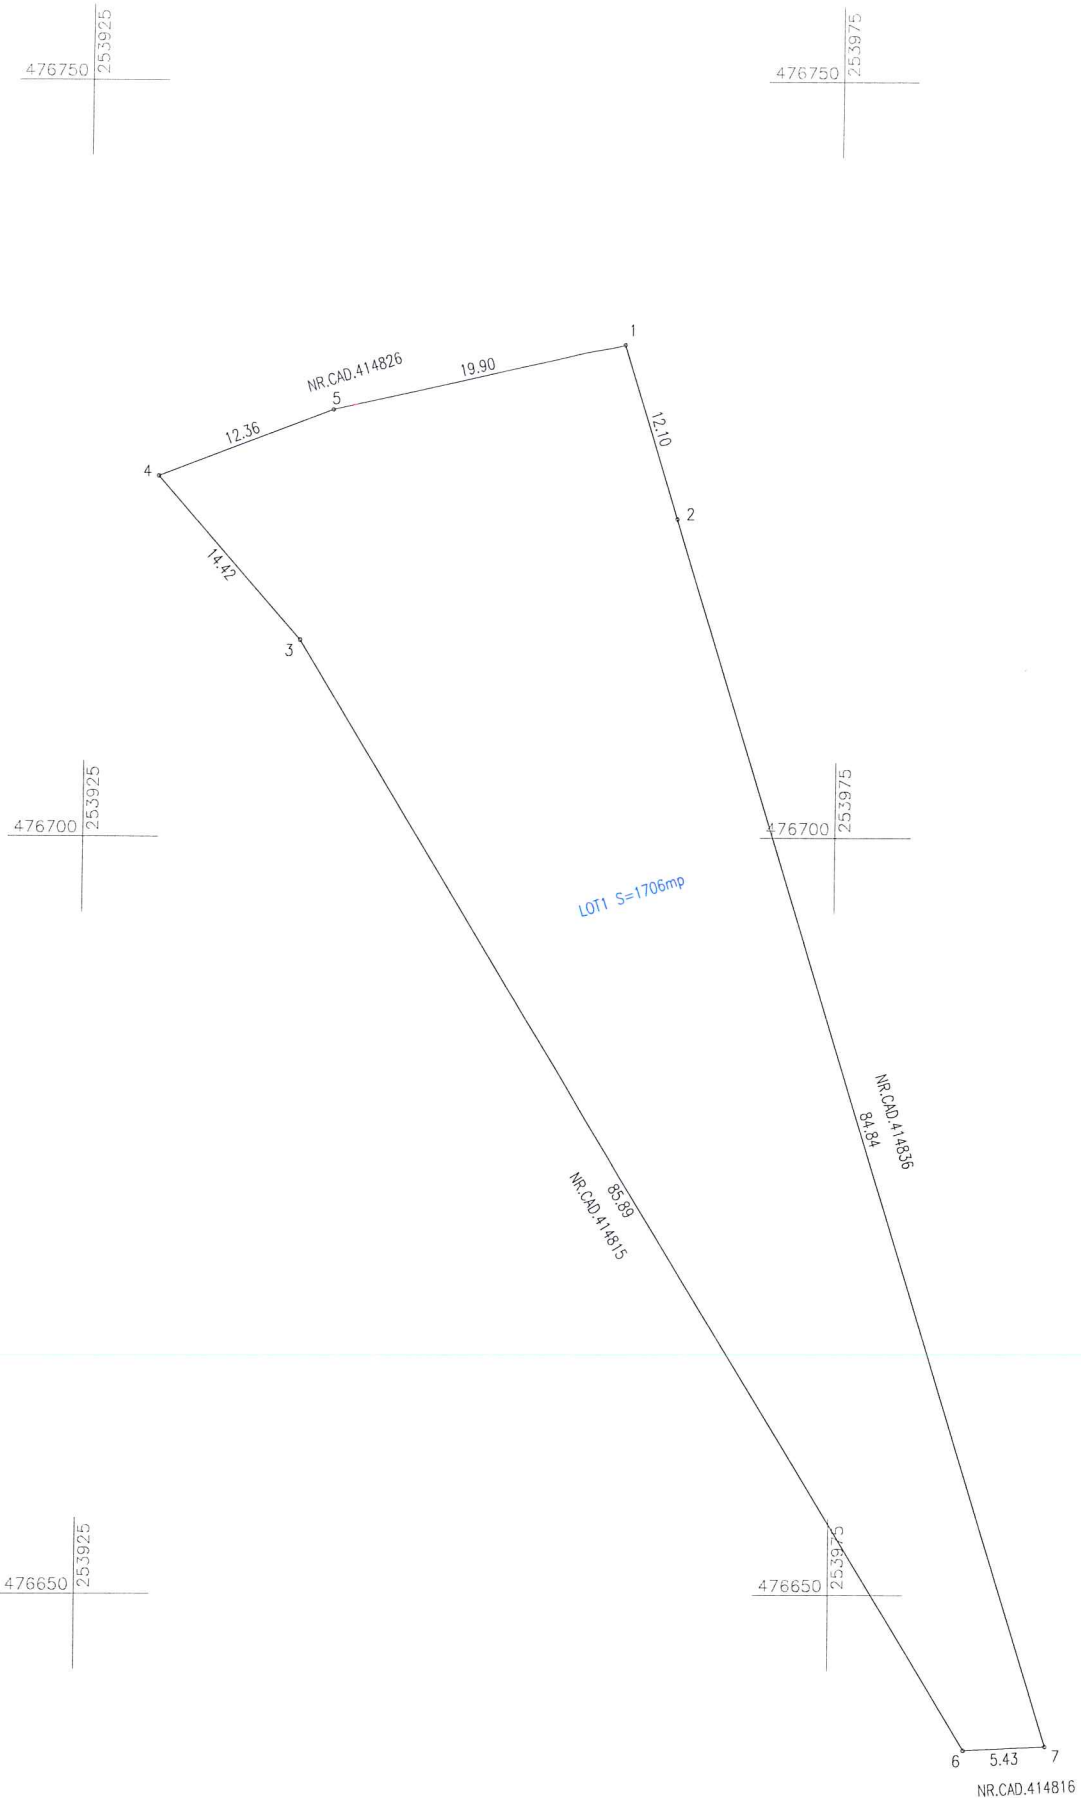

LOT1 S=1706mp



NR. PARCELA	NR. CAD. NOU	CATEGORIE DE FOLOSINTA	SUPRAFATA (mp)	MENTIUNI
CF 414831, CF 414832		ARABIL	1706	TEREN INTRAVILAN NEIMPREJMUIT
TOTAL=			1706	
COD CONSTRUCTIE	SUPRAFATA CONSTRUITA LA SOL	MENTIUNI		
TOTAL				

Executant : Dobrean Marian Claudiu, Certificat de autorizare seria RO-B-F nr. 1534/13.12.2012 Categoria A SC DOCAD 2013 SRL, Certificat de autorizare seria RO-B-J nr. 1811/24.04.2020, Clasa II

Confirm executarea masuratorilor la teren, corectitudinea intocmirii documentatiei cadastrale si corespondenta acestora cu realitatea din teren

Semnatura si stampila

Date: SEPTEMBRIE 2023


Inspector

Confirm introducerea imobilului in baza de date integrata si atribuirea numarului cadastral

Semnatura si parafa

Data.....

Stampila BCPI

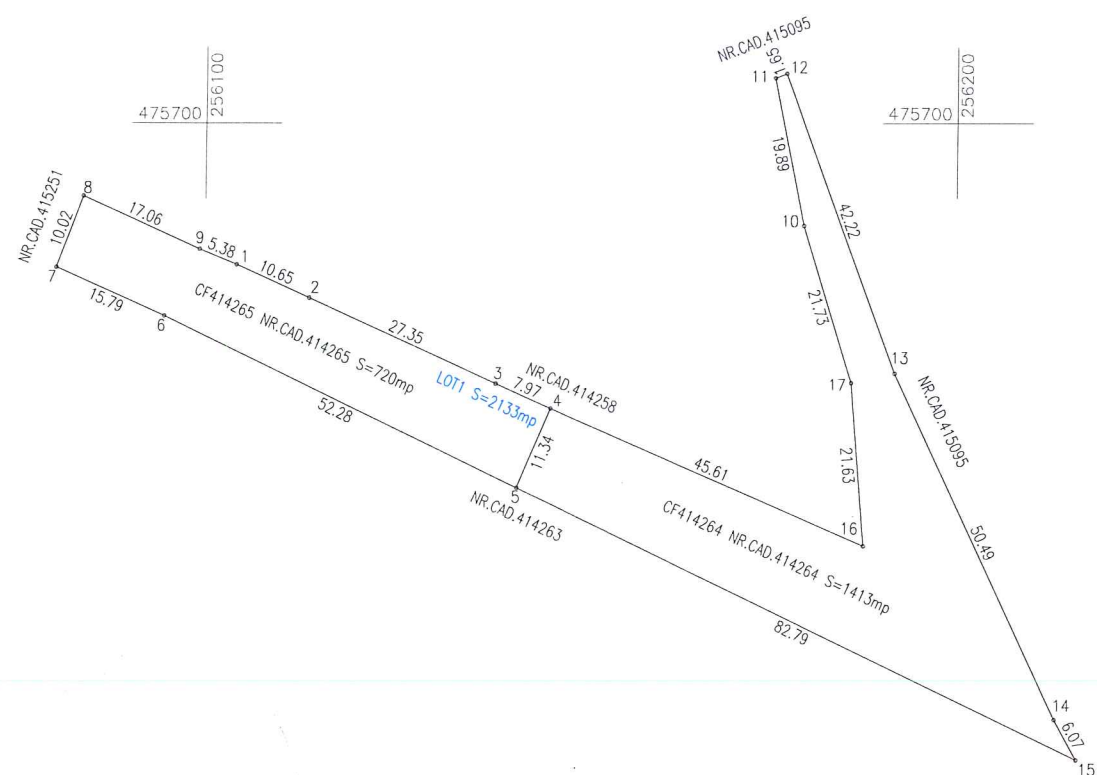

PLAN DE AMPLASAMENT SI DELIMITARE A IMOBILULUI

INAINTE DE ALIPIRE

SCARA 1:1000

ANEXA NR. 17

Nr. cadastral	Suprafata masurata	Adresa imobilului	
414265	720	LOC. COSTEIU, STR. CRIZANTEMELOR, NR.230, JUD. TIMIS	
Cartea Funciara nr.	414265	UAT	COSTEIU
Nr. cadastral	Suprafata masurata	Adresa imobilului	
414264	1413	LOC. COSTEIU, JUD. TIMIS	
Cartea Funciara nr.	414264	UAT	COSTEIU

CERTIFICAT DE AUTORIZARE

Seria RO-B-J

Nr. 1811/24.04.2020

DOCAD 2013 S.R.L.

CLASA II

ALIPIRE IMOBIL

Tabel de miscare parcelara pentru alipire imobil nr cad 414265, 414264

Situatia actuala (inainte de alipire)				Situatia viitoare (dupa alipire)			
Nr.parcela	Supr. (mp)	Cat.fol	Descrierea imobilului	Nr. Cad. Nou	Supr. (mp)	Cat.fol	Descrierea imobilului
414265	720	ARABIL	TEREN INTRAVILAN NEIMPREJMUIT		720	ARABIL	TEREN INTRAVILAN NEIMPREJMUIT
414264	1413	PASUNE	TEREN INTRAVILAN NEIMPREJMUIT		1413	PASUNE	
	S=2133mp				S=2133mp		

Executant :

Dobrean Marian Claudiu,

Certificat de autorizare seria RO-B-F nr. 1534/13.12.2012 Categoria A

SC DOCAD 2013 SRL,

Certificat de autorizare seria RO-B-J nr. 1811/24.04.2020, Clasa II

Confirm executarea măsurătorilor la teren, corectitudinea întocmirii

documentației cadastrale și corespondența acesteia cu realitatea din teren

Semnatura si stampila

Data: SEPTEMBRIE 2023

Inspector

Confirm introducerea imobilului in baza de date integrata si atribuirea numarului cadastral

Semnatura si parafa

Data.....

Stampila BCPI



ANEXA NR. 17

	Suprafata masurata	Adresa imobilului
LOT 1	S=2133mp	LOC. COSTEIU, STR. CRIZANTEMELOR, NR.230, JUD. TIMIS
		COSTEIU



NR. PARCELA	NR. CAD. NOU	CATEGORIE DE FOLOSINTA	SUPRAFATA (mp)	MENTIUNI
CF 414265		ARABIL	720	TEREN INTRAVILAN NEIMPREJMUIT
CF 414264		PASUNE	1413	
STOTAL=			2133	
COD CONSTRUCTIE	SUPRAFATA CONSTRUITA LA SOL		MENTIUNI	
TOTAL				

Dobrea Marian Claudiu,
Certificat de autorizare seria RO-B-F nr. 1534/13.12.2012 Categorie A
SC DOCAD 2013 SRL,
Certificat de autorizare seria RO-B-J nr. 1811/24.04.2020, Clasa II

Semnatura si stampila

Data: SEPTEMBRIE 2023


Inspector

Confirm introducerea imobilului in baza de date integrata
si atribuirea
numarului cadastral

Semnatura si parafa

Data.....

Stampila BCPI

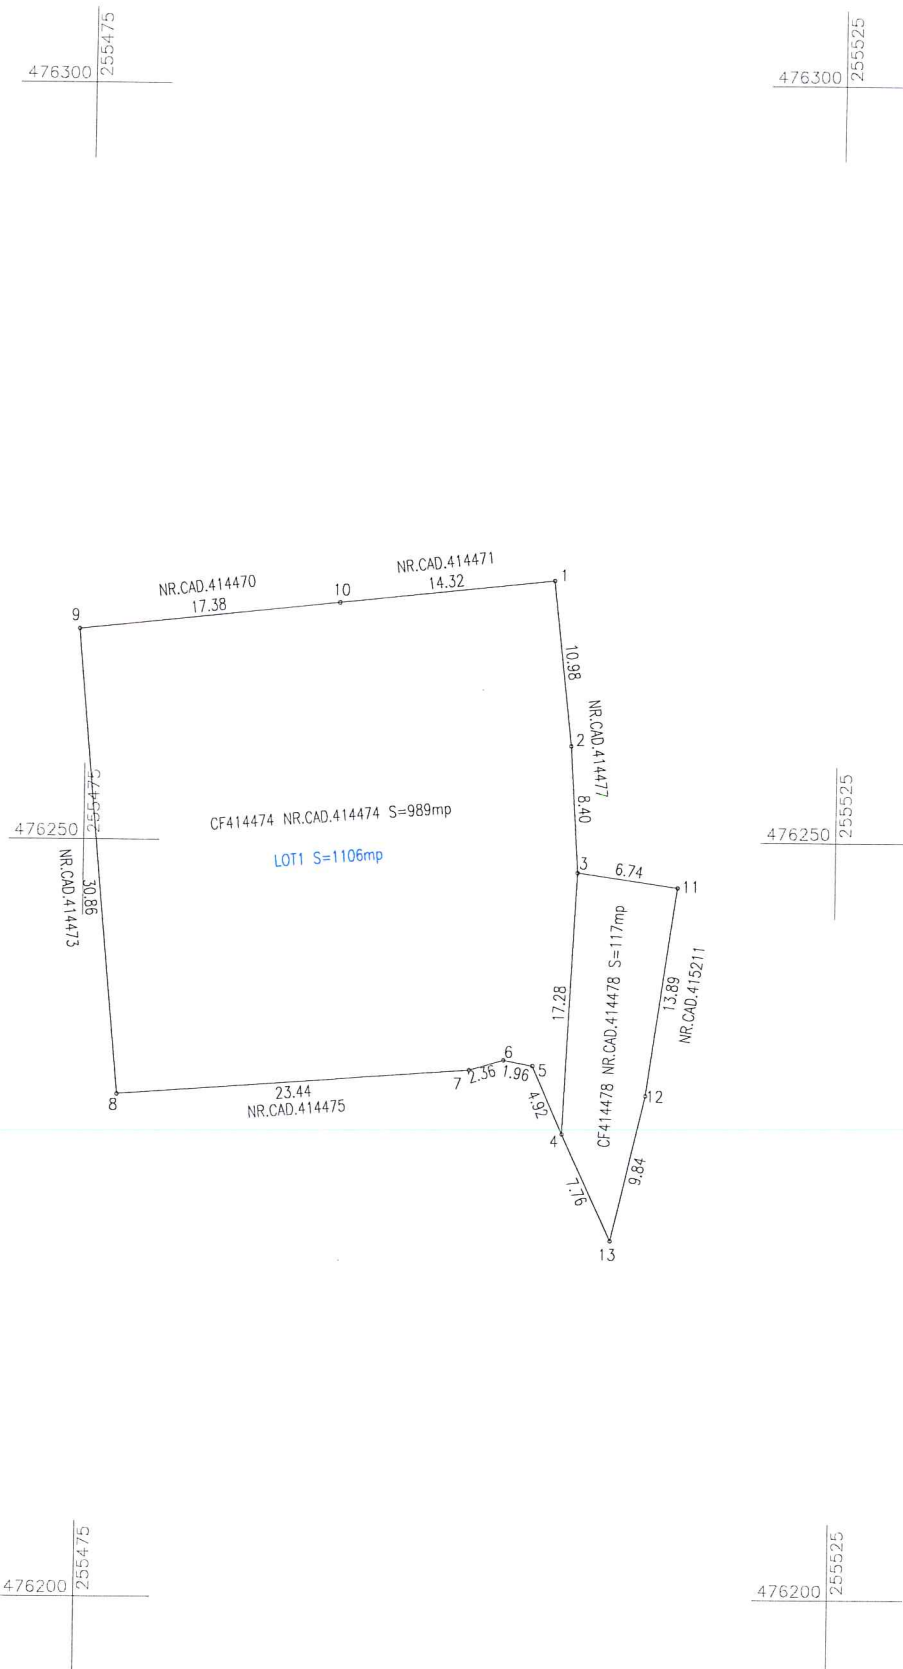

PLAN DE AMPLASAMENT SI DELIMITARE A IMOBILULUI
INAINTE DE ALIPIRE
SCARA 1:500

ANEXA NR. 17

Nr. cadastral	Suprafata masurata	Adresa imobilului	
414474	989	LOC. COSTEIU, JUD. TIMIS	
Cartea Funciara nr.	414474	UAT	COSTEIU
Nr. cadastral	Suprafata masurata	Adresa imobilului	
414478	117	LOC. COSTEIU, STR. ZAMBILELOR, JUD. TIMIS	
Cartea Funciara nr.	414478	UAT	COSTEIU

CERTIFICAT
DE
AUTORIZARE
Seria RO-B-J
Nr. 1811/24.04.2020
DOCAD 2013
S.R.L.
CLASA II ajpe/bove/ls

ALIPIRE IMOBIL

Tabel de miscare parcelara pentru alipire imobil nr cad 414474, 414478

Situatia actuala (inainte de alipire)				Situatia viitoare (dupa alipire)			
Nr.parcela	Supr. (mp)	Cat.fol	Descrierea imobilului	Nr. Cad. Nou	Supr. (mp)	Cat.fol	Descrierea imobilului
414474	989	ARABIL	TEREN INTRAVILAN NEIMPREJMUIT		989	ARABIL	TEREN INTRAVILAN NEIMPREJMUIT
414478	117	PASUNE	TEREN INTRAVILAN NEIMPREJMUIT		117	PASUNE	
	S=1106mp				S=1106mp		

Executant :
Dobrea Marian Claudiu,
Certificat de autorizare seria RO-B-F nr. 1534/13.12.2012 Categoria A
SC DOCAD 2013 SRL,
Certificat de autorizare seria RO-B-J nr. 1811/24.04.2020, Clasa II
Confirm executarea măsurătorilor la teren, corectitudinea întocmirii
documentației cadastrale și corespondența acestora cu realitatea din teren

Inspector
Confirm introducerea imobilului in baza de date integrata
si atribuirea
numarului cadastral

Semnatura si parafa
Data.....

Stampila BCPI

Semnatura si stampila
Data: SEPTEMBRIE 2023

Data: SETTEMBRE 2023

Stampila BCPI