


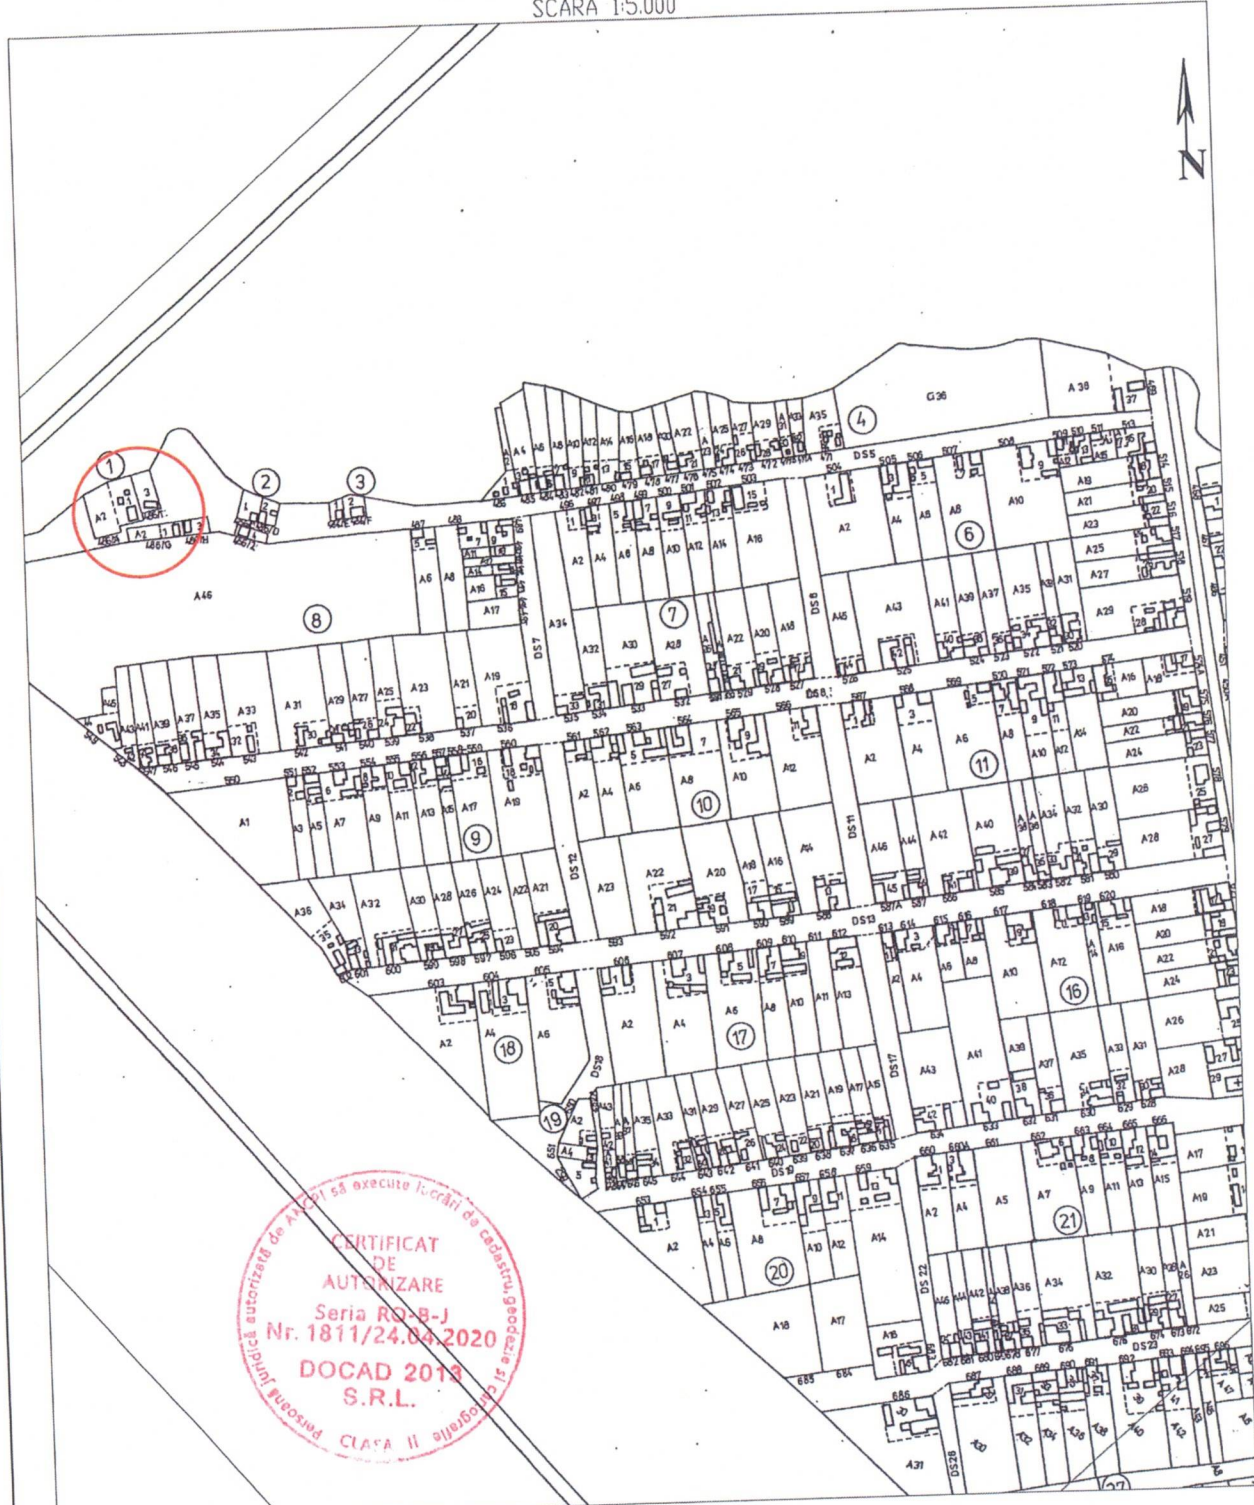

**CERTIFICAT
DE
AUTORIZARE**
Seria RS-B-J
Nr. 1811/24.04.2020
DOCAT 2019
S.R.L.

SEF PROIECT	Ing. Dobresan Marian Claudiu
INTOCMIT	Ing. Nedolici Marina Iasmina
DESEANAT	Ing. Nedolici Marina Iasmina
VERIFICAT	


Marina-
lasmina
Nedolici

Semnăt digitală
de Marina-
Iasmina Nedolici
Data: 2025.03.18
12:02:20 +02'00'

Plan de amplasament si delimitare a imobilului
Scara 1 :500

Anexa nr. 17

Nr. cadastral	Suprafata masurata a imobilului (mp)	Adresa imobilului
LOT2	223	LOC. COSTEIU, STRADA MACILOR, NR.486/G, JUD.TIMIS
Cartea Funciara nr.	415847	UAT (Unitatea Administrativ-Teritoriala)
		COSTEIU

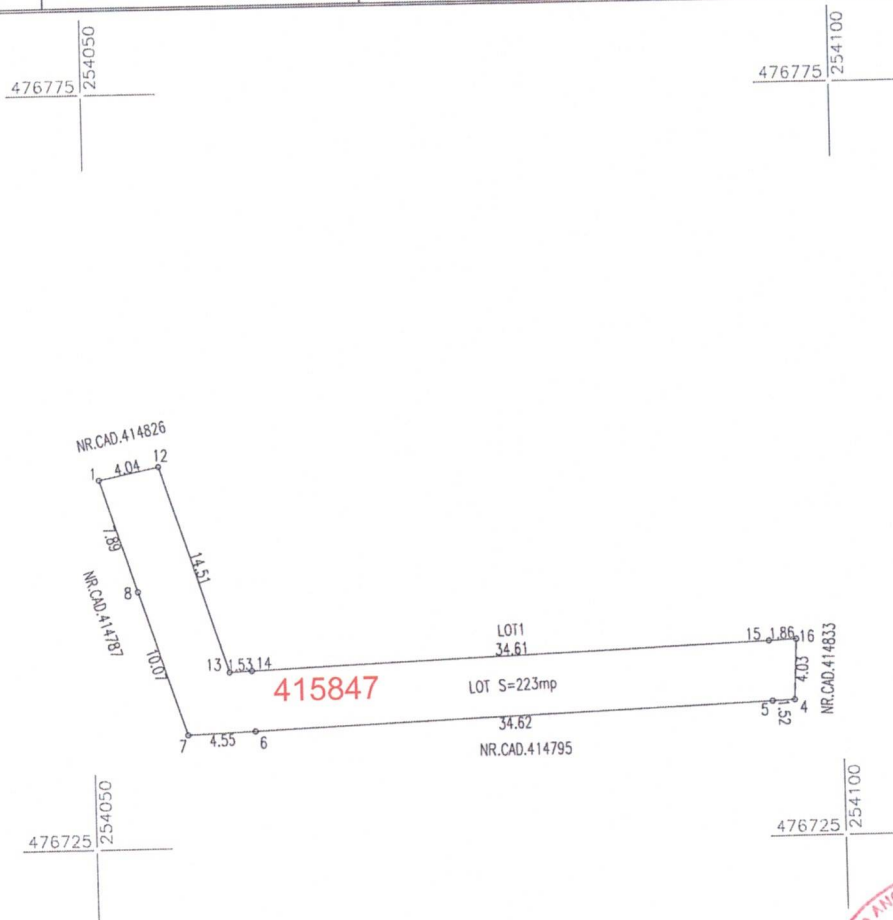

Marina-
Iasmina
Nedolici

Semnat digital de
Marina-Iasmina
Nedolici
Data: 2025.03.18
12:03:11 +02'00'



A.DATE REFERITOARE LA TEREN

Nr. parcela	Categorie de folosinta	Suprafata(mp)	Mentiuni
LOT2	CURTI CONSTRUCTII	223	TEREN INTRAVILAN NEIMPREJMUIT
Total		223	

B.DATE REFERITOARE LA CONSTRUCTII

Cod.	Destinatia	Suprafata construita la sol (mp)	Mentiuni

Total

Suprafata totala masurata a imobilului = 223mp
Suprafata din acte =223mp

Executant :

Nedolici Marina Iasmina,
Certificat de autorizare seria RO-TM-F nr. 0306/02.02.2022, Categoria B
SC DOCAD 2013 SRL,
Certificat de autorizare seria RO-B-J nr. 1811/24.04.2020, Clasa II

Confirm executarea masuratorilor la teren, corectitudinea inregistrarii
documentatiei cadastrale si corespondenta acestora cu realitatea din teren

Semnatura si stampila

Data: MARTIE 2025

Inspector **22295 / 18.03.2025**

Confirm introducerea imobilului in baza de date integrata si atribuirea
numarului cadastral

**Marius
Bolohan**

Semnatura si parafa
Data.....
Stampila BCPI

Marius Bolohan
2025.03.21
15:20:35 +02'00'