

HOTĂRÂREA NR. 166

Consiliul Local al Municipiului Craiova, întrunit în ședința ordinară din data de 29.04.2010;

Având în vedere raportul nr.54340/2010 întocmit de Direcția Patrimoniu prin care se propune atribuirea în folosință gratuită, către S.C. GDF SUEZ ENERGY ROMÂNIA S.A., a două terenuri aparținând domeniului public al municipiului Craiova, situate în imediata apropiere a intersecției str. Ion Creangă – str. Șerban Vodă, respectiv intersecției str. Nicolae Iorga – str. Rovine și rapoartele comisiilor de specialitate ale Consiliului Local al Municipiului Craiova nr.55, 56, 57, 58, 59/2010;

În conformitate cu prevederile Hotărârii Guvernului nr.2139/2004 pentru aprobarea Catalogului privind clasificarea și duratele normale de funcționare a mijloacelor fixe, Legii gazelor nr.351/2004, cu modificările și completările ulterioare și Legii nr.7/1996 privind cadastrul și publicitatea imobiliară;

În temeiul art.36 alin.2 lit.c, art.45 alin.3, art.124 și art.61 alin.2 din Legea nr.215/2001, republicată, privind administrația publică locală;

HOTĂRĂȘTE:

Art.1. Se aprobă atribuirea în folosință gratuită, pe o perioadă de 15 ani, către S.C. GDF SUEZ ENERGY ROMÂNIA S.A., în scopul amplasării cutiilor de protecție a redresorului catodic pentru asigurarea siguranței în funcționare a rețelei de alimentare cu gaze naturale a municipiului Craiova, a două terenuri aparținând domeniului public al municipiului Craiova:

- teren în suprafață de 0,325 mp, situat în imediata apropiere a intersecției str. Ion Creangă – str. Șerban Vodă, identificat în anexa nr.1 care face parte integrantă din prezenta hotărâre;
- teren în suprafață de 0,325 mp, situat în imediata apropiere a intersecției str. Nicolae Iorga – str. Rovine, identificat în anexa nr.2 care face parte integrantă din prezenta hotărâre.

Art.2. Se împuternicește dl. Mărinică Dincă, Viceprimarul Municipiului Craiova să încheie și să semneze contractele de atribuire în folosință gratuită, precum și să îndeplinească formele de publicitate imobiliară prevăzută de lege.

Art.3. Primarul Municipiului Craiova, prin aparatul de specialitate: Serviciul Administrație Publică Locală, Direcția Patrimoniu, Direcția Juridică, Asistență de Specialitate și Contencios Administrativ, Direcția Economico - Financiară și S.C. GDF SUEZ ENERGY ROMÂNIA S.A. vor aduce la îndeplinire prevederile prezentei hotărâri.

PREȘEDINTE DE ȘEDINȚĂ,

Dan Iulius MAGLA

CONTRASEMNEAZĂ,

SECRETAR,

Nicoleta MIULESCU


N

str. Ion Creanga


Str. SERBAN VO
VODA

LEGENDA:


- 1. cablu anodic propus CYY 4x4mmp, traseu=6m;
- 2. cablu catodic propus CYABY 1x25mmp=4m(traseu 2m);
- 3. anod vertical propus H=75m,d=315mm;
- 4. cablu racord 220V/50Hz propus CYABY 3x4mmp=5m (traseu 1m);
- 5. SPC - cabina statie protectie catodica propusa

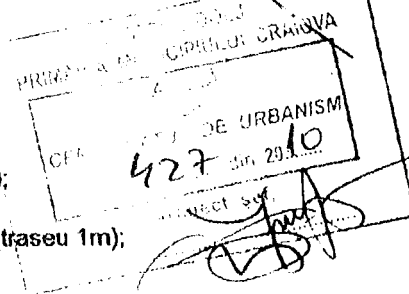

Verificator	Nume	Semnatura	Cerinta	Referat nr. /data	
S.C. ELECTROVALCEA S.R.L.				Beneficiar: GDF SUEZ ENERGY ROMANIA S.A.	Proiect nr. 1016
Specificatie	Nume	Semnatura	Scara: 1:500	Titlu Proiect: INSTALATIE DE PROTECTIE CATODICA str. Ion Creanga, Mun. Craiova, Jud. Dolj	Faza: C.U.
Sef proiect	Ing. Gramada S.		Data: 2010	Titlu Plansa:	Plansa nr.
Proiectat	Ing. Gramada S.			Plan de situatie	PC1
Desen	Ing. Vasii I.				

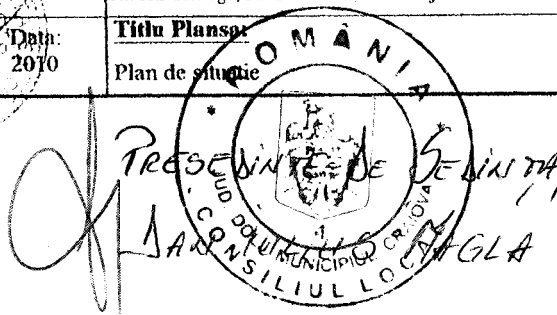


Str. NICOLAE IORGA

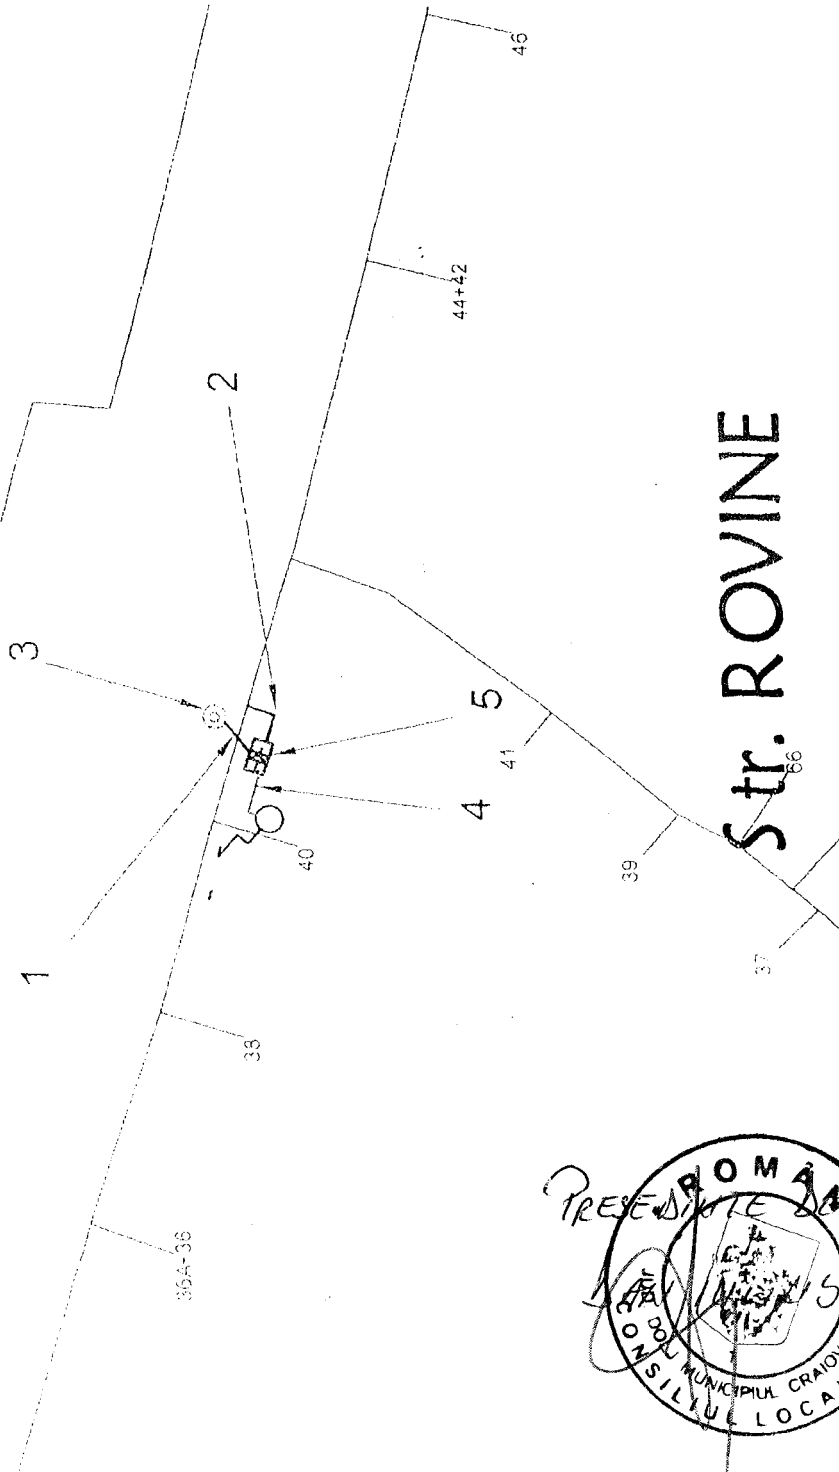

Str. ROVINE

LEGENDA:

- 1. cablu anodic propus CY 4x4mm, traseu=5m;
- 2. cablu catodic propus CYABY 1x25mm=6m(traseu 3m);
- 3. anod vertical propus H=75m,d=315mm;
- 4. cablu racord 220V/50Hz propus CYABY 3x4mm=10m (traseu 5m);
- 5. SPC - cabina stație protecție catodică propusă

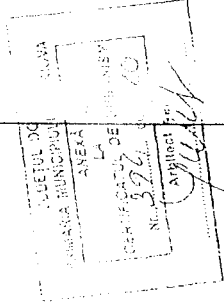

Verificator	Nume	Semnatura	Cerinta	Reclama nr. / data	Proiect nr.
Verificat	S. C. ELECTROVALCEA S.R.L.				2010
Specificatie	Nume	Semnatura	Semnatura		Faza
Scel proiect	Ing. Grinada S.				C
Proiectat	Ing. Grinada S.				
Desen	Ing. Vasile I.				Planșa nr. PCI
					Plan de situatie

Beneficiar: GDF SUEZ ENERGY ROMANIA S.A.
 Titlu Protecție: INSTALATIE DE PROTECTIE CATODICA
 Str. NICOLAE IORGA, Mun. Craiova, Jud. Doli
 Titlu Planșa: Plan de situatie