

HOTĂRÂREA NR. 326

Consiliul Local al Municipiului Craiova, întrunit în ședința ordinară din data de 26.08.2010.

Având în vedere raportul nr.108371/2010 întocmit de Direcția Urbanism și Amenajarea Teritoriului prin care se propune aprobarea Planului Urbanistic Zonal referitor la reactualizare condiții de construire fără schimbarea prevederilor Planului Urbanistic General privind trama stradală și aliniamente construcții – str.Bariera Vâlcii, în vederea construirii unei hale, cu destinația de atelier mecanică auto, în municipiul Craiova, str.Bariera Vâlcii, nr.187 și rapoartele comisiilor de specialitate ale Consiliului Local al Municipiului Craiova nr.147, 148, 152, 153 și 154/2010;

În conformitate cu prevederile Legii nr.50/1991, republicată, privind autorizarea executării construcțiilor și unele măsuri pentru realizarea locuințelor, modificată și completată, Ordinului Ministrului Dezvoltării Regionale și Locuinței nr.839/2009 pentru aprobarea Normelor metodologice de aplicare a Legii nr.50/1991, republicată și Legii nr.350/2001 privind amenajarea teritoriului și urbanismului, modificată și completată prin Ordonanța Guvernului nr.27/2008, aprobată prin Legea nr.242/2009;

În temeiul art.36 alin.2 lit.c coroborat cu alin.5 lit.c, art.45 alin.2 lit.e și art.61 alin.2 din Legea nr.215/2001, republicată, privind administrația publică locală;

HOTĂRĂȘTE:

Art.1. Se aprobă Planul Urbanistic Zonal referitor la reactualizare condiții de construire fără schimbarea prevederilor Planului Urbanistic General privind trama stradală și aliniamente construcții – str.Bariera Vâlcii, în vederea construirii unei hale, cu destinația de atelier mecanică auto, în municipiul Craiova, str.Bariera Vâlcii, nr.187, prevăzut în anexa care face parte integrantă din prezenta hotărâre.

Art.2. Primarul Municipiului Craiova, prin aparatul de specialitate: Serviciul Administrație Publică Locală și Direcția Urbanism și Amenajarea Teritoriului vor aduce la îndeplinire prevederile prezentei hotărâri.

PREȘEDINTE DE ȘEDINȚĂ,

Nicolae PÎRVULEASA


CONTRASEMNEAZĂ,

SECRETAR,

Nicoleta MIULESCU

ANEXA LA HOTĂRÂRE NR. 326/2010
 PROFIL CARACTERISTIC
 sc. 1: 500

21.00
 350 14.00 350

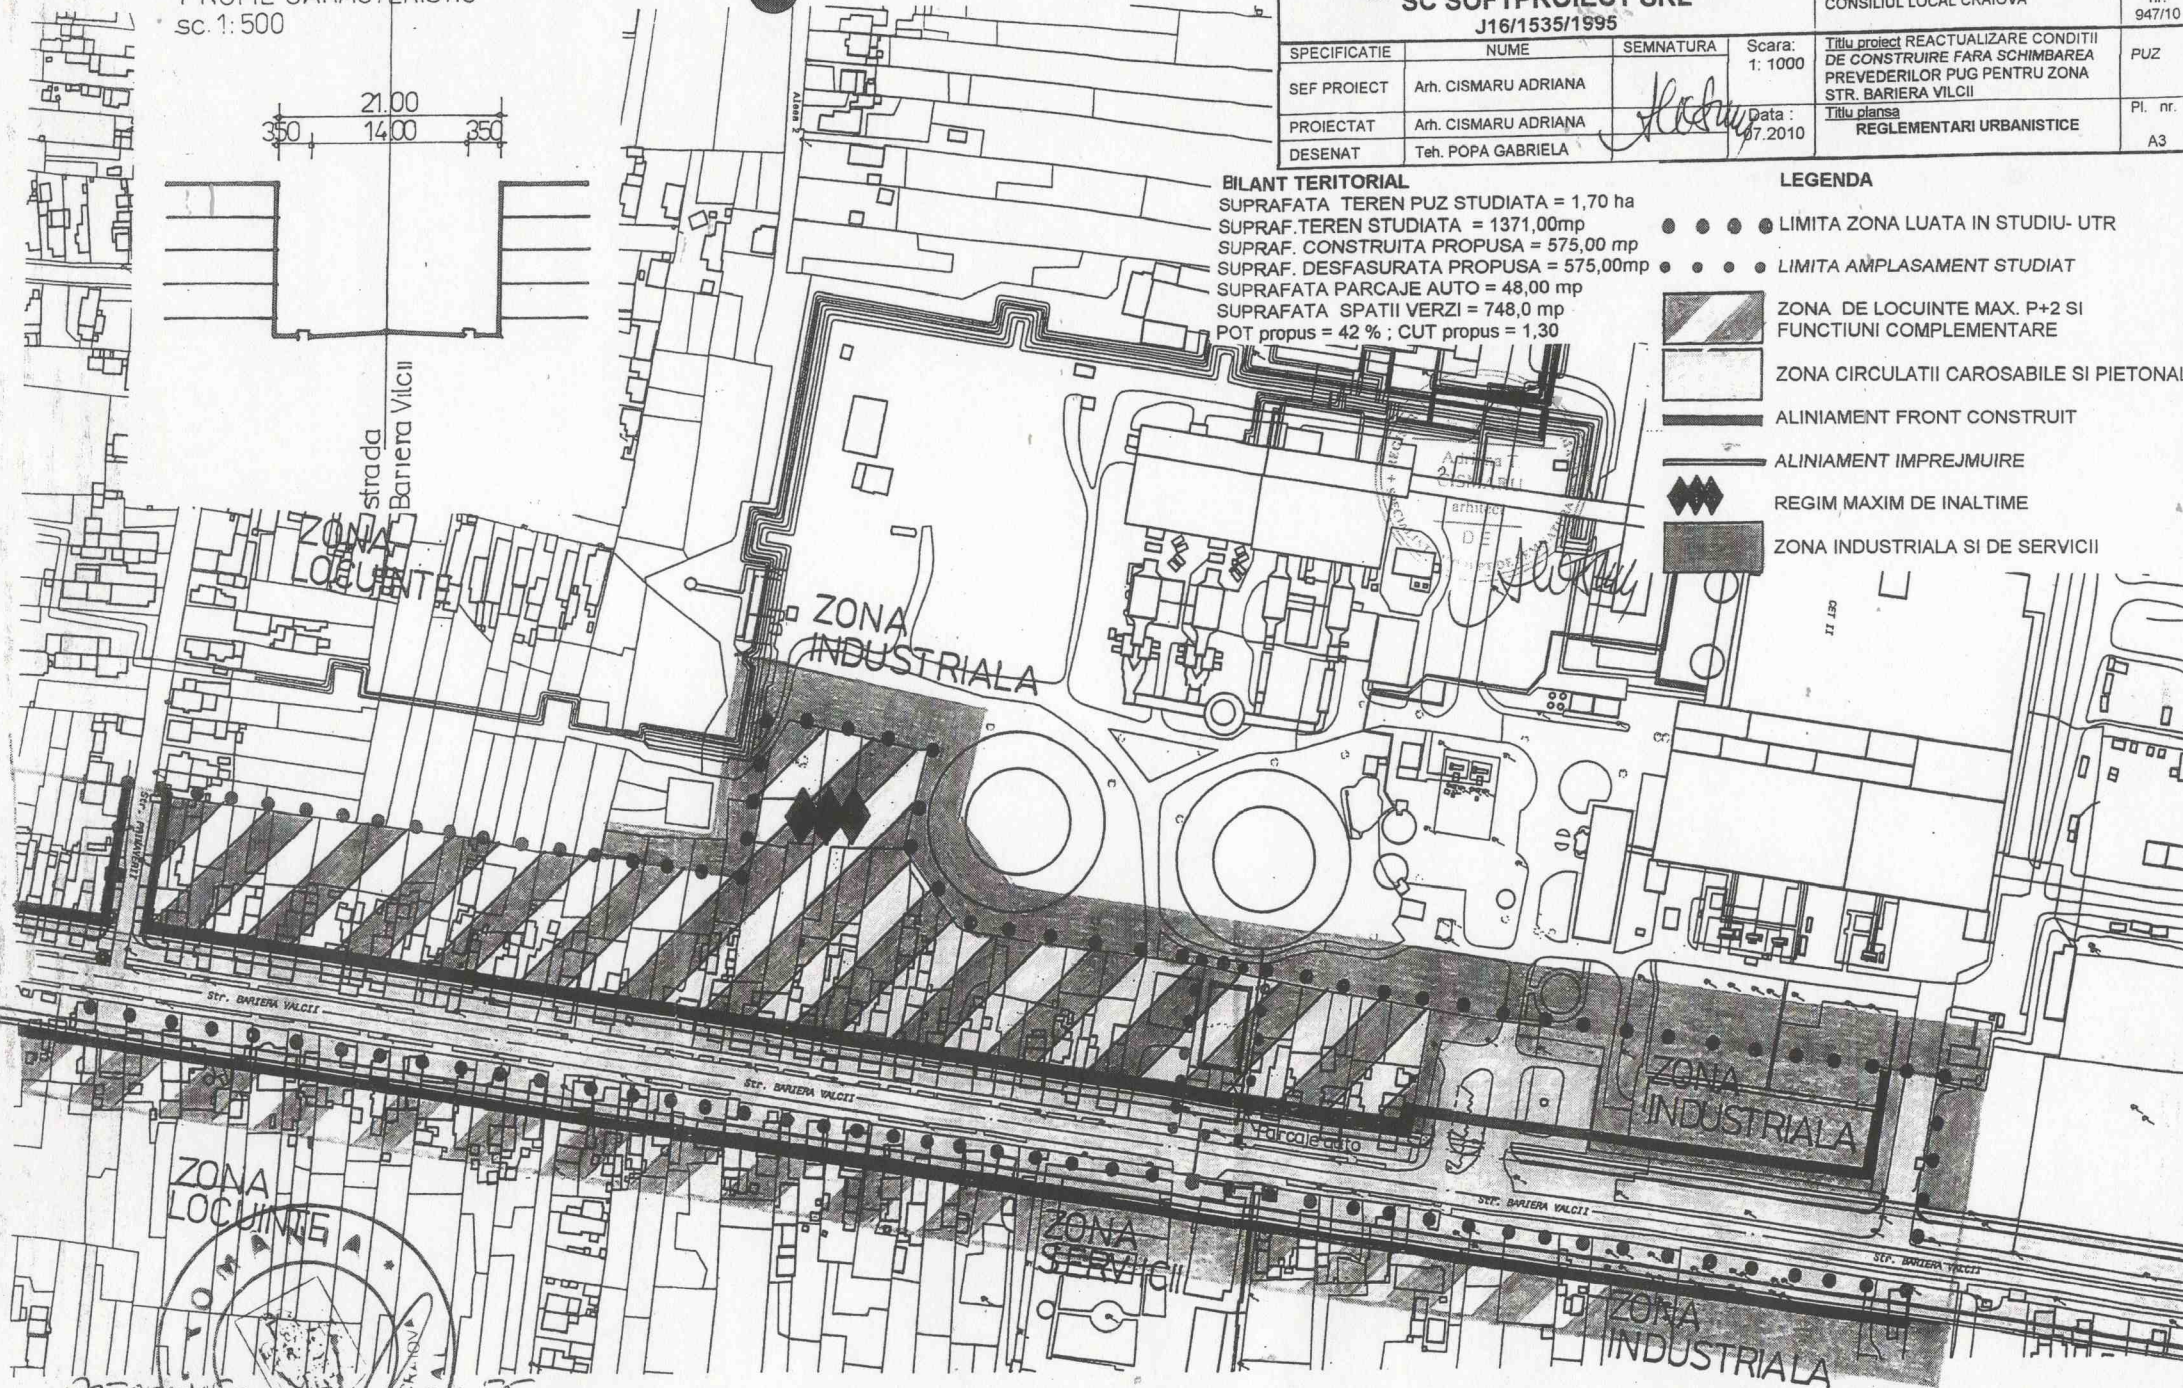

BILANT TERITORIAL

SUPRAFATA TEREN PUZ STUDIATA = 1,70 ha
 SUPRAF. TEREN STUDIATA = 1371,00 mp
 SUPRAF. CONSTRUITA PROPUSA = 575,00 mp
 SUPRAF. DESFASURATA PROPUSA = 575,00 mp
 SUPRAFATA PARCAJE AUTO = 48,00 mp
 SUPRAFATA SPATII VERZI = 748,0 mp
 POT propus = 42 % ; CUT propus = 1,30

LEGENDA

- ● ● ● LIMITA ZONA LUATA IN STUDIU- UTR
- ● ● ● LIMITA AMPLASAMENT STUDIAT
- ZONA DE LOCUINTE MAX. P+2 SI FUNCTIUNI COMPLEMENTARE
- ZONA CIRCULATII CAROSABILE SI PIETONAL
- ALINIAMENT FRONT CONSTRUIT
- ALINIAMENT IMPREJMUIRE
- REGIM MAXIM DE INALTIME
- ZONA INDUSTRIALA SI DE SERVICII

VERIFICAT EXPE	NUME	SEMNAURA	CERINTA	REFERAT / EXPERTIZA NR/DATA	
SC SOFTPROIECT SRL J16/1535/1995				Beneficiar : CONSILIUL LOCAL CRAIOVA	Proiect nr. 947/10
SPECIFICATIE	NUME	SEMNAURA	Scara: 1: 1000	Titlu proiect REACTUALIZARE CONDITII DE CONSTRUIRE FARA SCHIMBAREA PREVEDERILOR PUG PENTRU ZONA STR. BARIERA VALCII	PUZ
SEF PROIECT	Arh. CISMARU ADRIANA		Data : 07.2010	Titlu planșă REGLEMENTARI URBANISTICE	Pl. nr.
PROIECTAT	Arh. CISMARU ADRIANA				
DESENAT	Teh. POPA GABRIELA				A3

PRESENTE DE
 JUDEȚUL DOLJ
 NICOLAE POPULEASA