

MUNICIPIUL CRAIOVA
CONSILIUL LOCAL AL MUNICIPIULUI CRAIOVA

HOTĂRÂREA NR. 374

Consiliul Local al Municipiului Craiova, întrunit în ședința ordinară din data de 30.09.2010.

Având în vedere raportul nr.119432/2010 întocmit de Direcția Urbanism și Amenajarea Teritoriului prin care se propune atribuirea denumirii unor străzi din municipiul Craiova și rapoartele comisiilor de specialitate ale Consiliului Local al Municipiului Craiova nr.175, 176, 177, 178 și 180/2010;

În conformitate cu prevederile Ordonanței Guvernului nr.63/2002 privind atribuirea sau schimbarea de denumiri aprobată prin Legea nr. 48/2003, modificată și completată;

În temeiul art.36 alin.2 lit.c coroborat cu alin.5 lit.d, art.45 alin.3 și art.61 alin.2 din Legea nr.215/2001, republicată, privind administrația publică locală;

HOTĂRĂȘTE:

- Art.1.** Se aprobă atribuirea denumirii „Aleea 1 Drumul Industriilor”, drumului de exploatare nr.100, identificat conform anexei nr.1 care face parte integrantă din prezenta hotărâre.
- Art.2.** Se aprobă atribuirea denumirii de “Aleea 2 Potelu”, drumului de exploatare nr.27, identificat conform anexei nr.2 care face parte integrantă din prezenta hotărâre.
- Art.3.** Se aprobă atribuirea denumirii de “Aleea 3 Potelu”, drumului de exploatare nr.29, identificat conform anexei nr.3 care face parte integrantă din prezenta hotărâre.
- Art.4.** Primarul Municipiului Craiova, prin aparatul de specialitate: Serviciul Administrație Publică Locală și Direcția Urbanism și Amenajarea Teritoriului vor aduce la îndeplinire prevederile prezentei hotărâri.

PREȘEDINTE DE ȘEDINȚĂ,

Constantin RĂDUCĂNOIU

**CONTRASEMNEAZĂ,
SECRETAR,**

Nicoleta MIULESCU

Anexa 1 LA

OCOLITOAREA NORD HOTĂRÂREA NR 374/80

Aleea 1 Drumul Industriilor



denumire propusa

- Drum de exploatare nr. 100 -

Strada Drumul Industriilor

Plan cadastral

Scara 1 : 15000

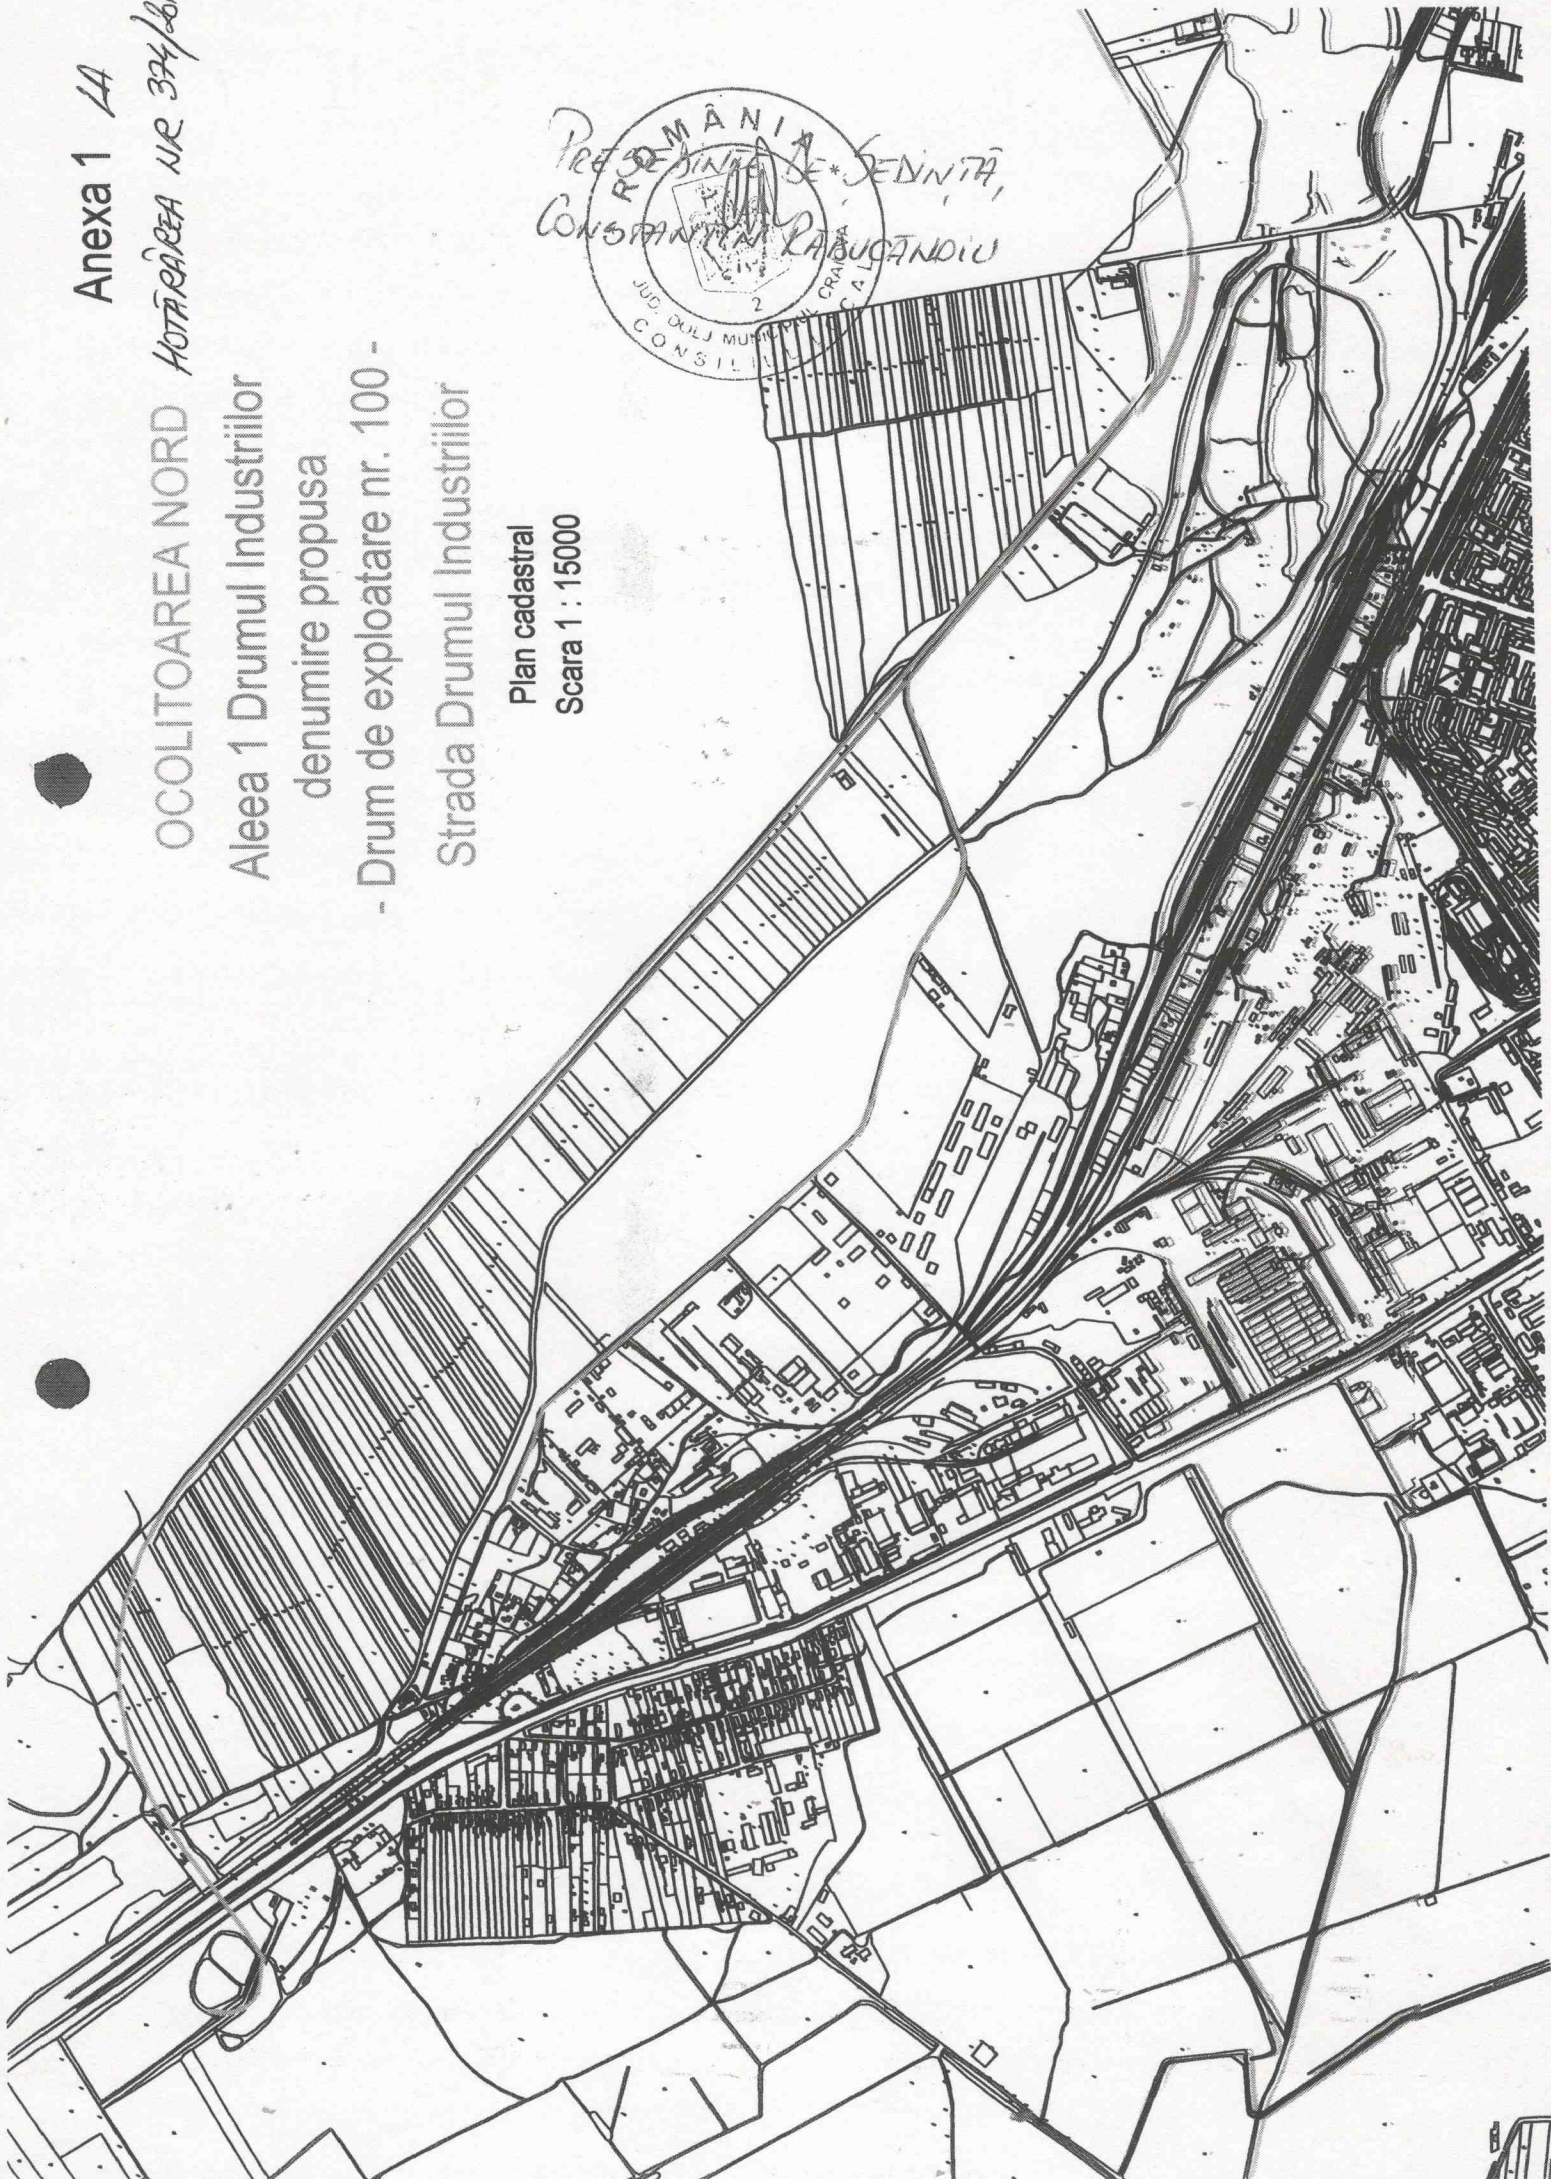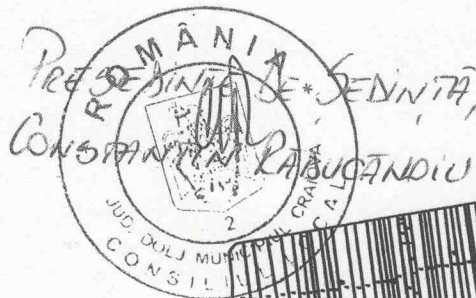

PUZ

PLAN URBANISTIC ZONAL ROMANESCU-BUCURA

3.1 REGLEMENTĂRI ZONIFICARE FUNCȚIONALĂ

ANEXA NR. 2 *4**


HOTĂRÂREA NR 374/2010

Aleea 2 Potelu

(propunere)

Drum de exploatare

nr. 27

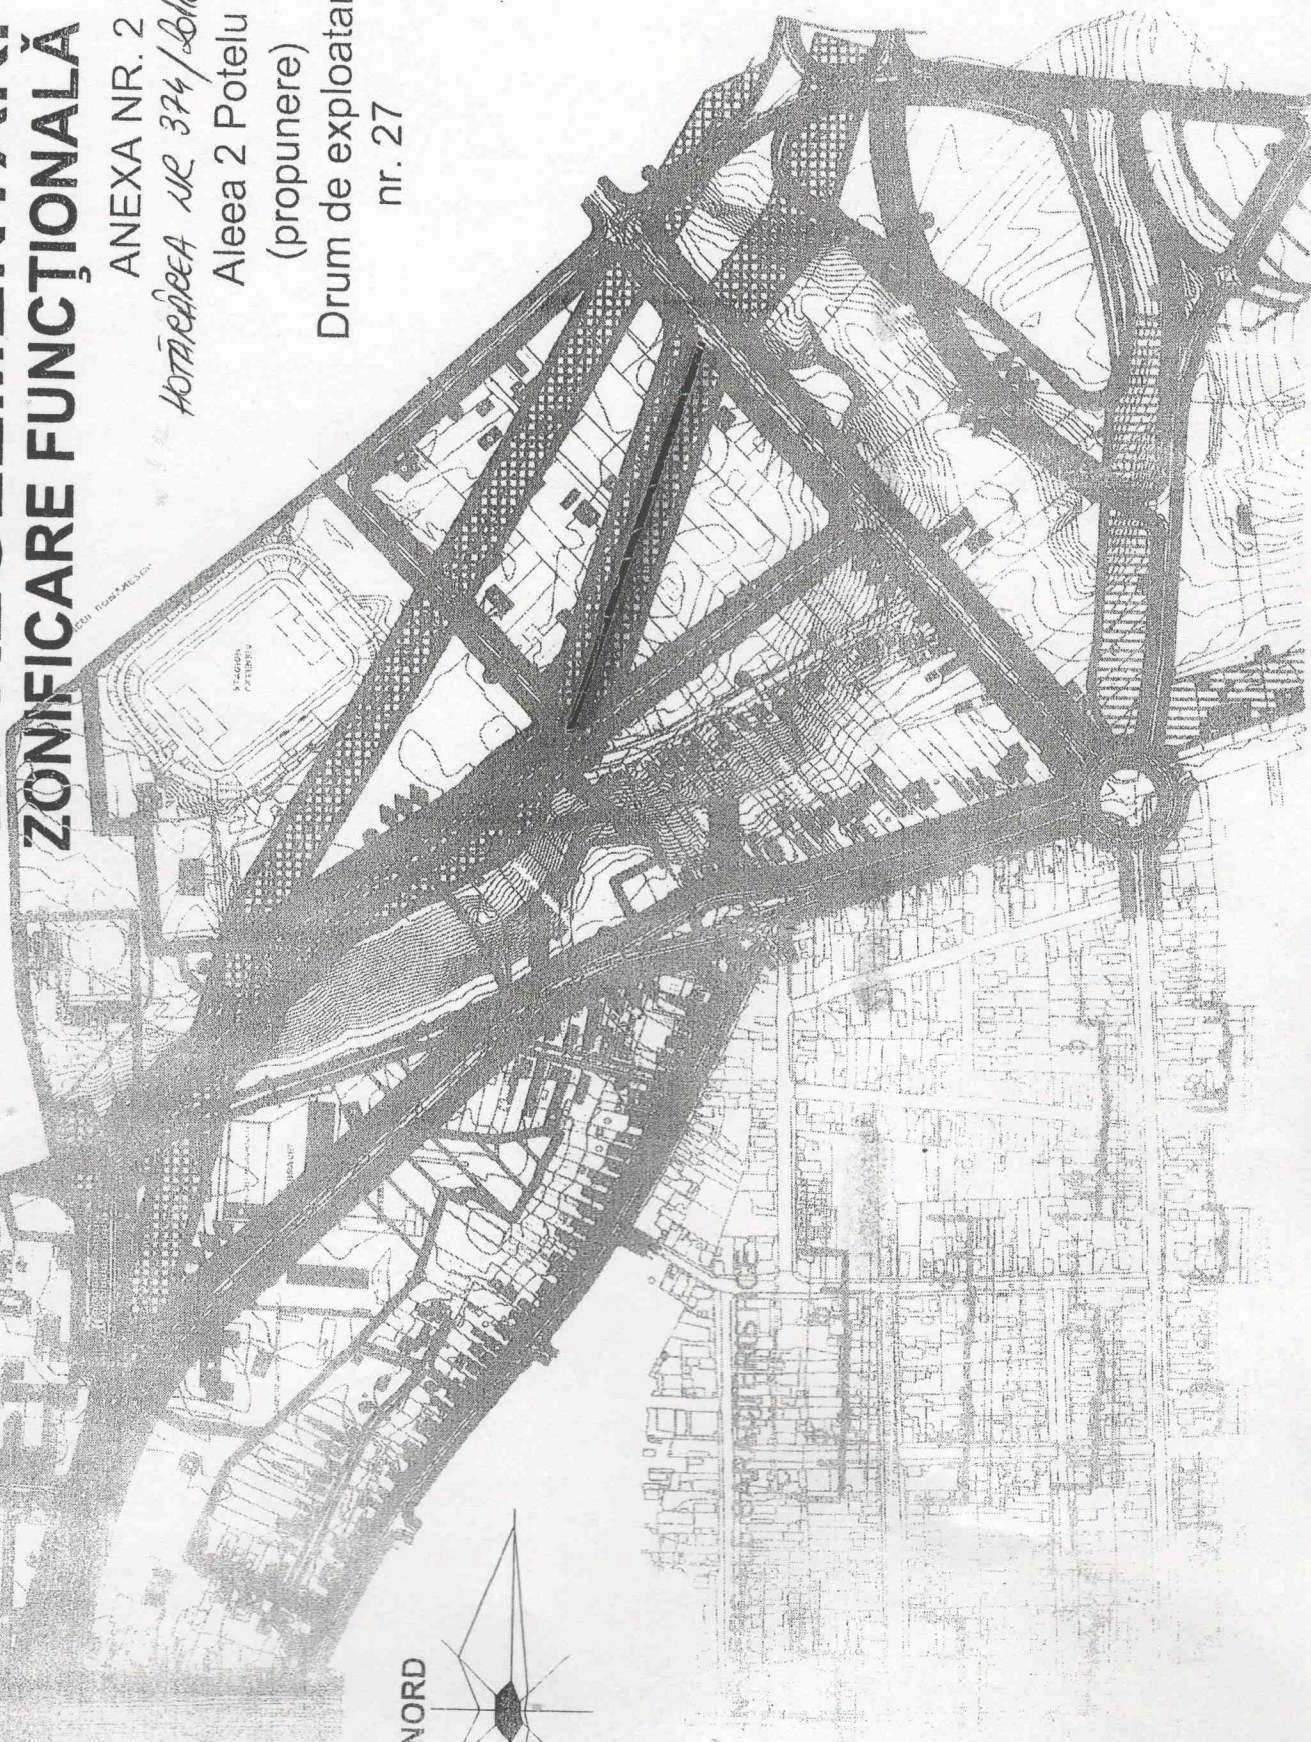

NORD



PUZ

PLAN URBANISTIC ZONAL
ROMANESCU-BUCURA

3.1 REGLEMENTĂRI ZONIFICARE FUNCȚIONALĂ

ANEXA NR. 3 LA

Hotărârea nr 374/2010

Aleea 3 Potelu

(propunere)

Drum de exploatare
nr. 29

NORD

