

MUNICIPIUL CRAIOVA
CONSILIUL LOCAL AL MUNICIPIULUI CRAIOVA

HOTĂRÂREA NR. 457

Consiliul Local al Municipiului Craiova, întrunit în ședința ordinară din data de 25.11.2010.

Având în vedere raportul nr.160186/2010 întocmit de Direcția Urbanism și Amenajarea Teritoriului prin care se propune atribuirea denumirii unor străzi din municipiul Craiova și rapoartele comisiilor de specialitate ale Consiliului Local al Municipiului Craiova nr.226, 227, 228, 229 și 230/2010;

În conformitate cu prevederile Ordonanței Guvernului nr.63/2002 privind atribuirea sau schimbarea de denumiri aprobată prin Legea nr. 48/2003, modificată și completată;

În temeiul art.36 alin.2 lit.c coroborat cu alin.5 lit.d, art.45 alin.3 și art.61 alin.2 din Legea nr.215/2001, republicată, privind administrația publică locală;

HOTĂRĂȘTE:

- Art.1.** Se aprobă atribuirea denumirii „strada Maria Rosetti”, drumului sătesc nr.47, evidențiat în Planul Urbanistic General ca stradă secundară (profil transversal caracteristic = 3), lățime carosabil:6,5- 9 m, lungime: 362+439 m, identificat conform anexei nr.1 care face parte integrantă din prezenta hotărâre.
- Art.2.** Se aprobă atribuirea denumirii de “Aleea 1 Maria Rosetti”, drumului sătesc nr.259, evidențiat în Planul Urbanistic General ca drum comunal (profil transversal caracteristic = 2), lățime carosabil: 7 m, lungime: 400 m, identificat conform anexei nr.2 care face parte integrantă din prezenta hotărâre.
- Art.3.** Se aprobă atribuirea denumirii de “strada Izvorul Rece”, drumului sătesc nr.217, evidențiat în Planul Urbanistic General ca stradă secundară (profil transversal caracteristic = 3), lățime carosabil: 5- 9 m, lungime:108,5+618 m, identificat conform anexei nr.3 care face parte integrantă din prezenta hotărâre.
- Art.4.** Se aprobă atribuirea denumirii de “Aleea 1 Izvorul Rece”, drumului sătesc nr.20/1, evidențiat în Planul Urbanistic General ca drum comunal(profil transversal caracteristic = 2), lățime carosabil: 9 m, lungime: 130 m, identificat conform anexei nr.4 care face parte integrantă din prezenta hotărâre.

- Art.5.** Se aprobă atribuirea denumirii de “Aleea 2 Izvorul Rece”, drumului sătesc nr.216, cu lăţimea de 7 m şi lungimea de 120 m, identificat conform anexei nr.5 care face parte integrantă din prezenta hotărâre.
- Art.6.** Se aprobă atribuirea denumirii de “Aleea 3 Izvorul Rece”, drumului sătesc nr.258, cu lăţimea de 9 m şi lungimea de 112,5 m, identificat conform anexei nr.6 care face parte integrantă din prezenta hotărâre.
- Art.7.** Se aprobă atribuirea denumirii de “Aleea 4 Izvorul Rece”, în lungime de 195 m, din care drumul sătesc nr.257, cu lăţimea de 7 m şi lungimea de 97 m, şi drumul sătesc nr.379, cu lăţimea de 7 m şi lungimea de 98 m, identificat conform anexei nr.7 care face parte integrantă din prezenta hotărâre.
- Art.8.** Se aprobă atribuirea denumirii de “strada Take Ionescu”, drumului de exploatare nr.133, în lungime de 2340+30 m, lăţime de 5-6,5 m, identificat conform anexei nr.8 care face parte integrantă din prezenta hotărâre.
- Art.9.** Se aprobă atribuirea denumirii de “strada Şeban Cantacuzino”, drumului de exploatare nr.316, în lungime de 610+125 m, lăţime de 5-6,5 m, identificat conform anexei nr.9 care face parte integrantă din prezenta hotărâre.
- Art.10.** Se aprobă atribuirea denumirii de “Aleea 1 Şeban Cantacuzino”, drumului comunal nr.198, în lungime de 318+75,1 m, lăţime de 3,5 - 6 m, identificat conform anexei nr.10 care face parte integrantă din prezenta hotărâre.
- Art.11.** Se aprobă atribuirea denumirii de “Aleea 2 Şeban Cantacuzino”, drumului comunal nr.258/1, în lungime de 274 m, lăţime medie de 5 m, identificat conform anexei nr.11 care face parte integrantă din prezenta hotărâre.
- Art.12.** Se aprobă atribuirea denumirii de “Aleea 3 Şeban Cantacuzino”, drumului de exploatare nr.280, în lungime de 265 m, lăţime medie de 4 m, identificat conform anexei nr.12 care face parte integrantă din prezenta hotărâre.
- Art.13.** Primarul Municipiului Craiova, prin aparatul de specialitate: Serviciul Administraţie Publică Locală şi Direcţia Urbanism şi Amenajarea Teritoriului vor aduce la îndeplinire prevederile prezentei hotărâri.

PREŞEDINTE DE ŞEDINŢĂ,

Marian VASILE

CONTRASEMNEAZĂ,

SECRETAR,


Nicoleta MIULESCU




Anexa nr. 1
Strada Maria Rosetti
(denumire propusa)
Drum satesc nr. 47




Anexa nr. 2
Aleea 1 Maria Rosetti
(denumire propusa)
Drum de exploatare nr. 259

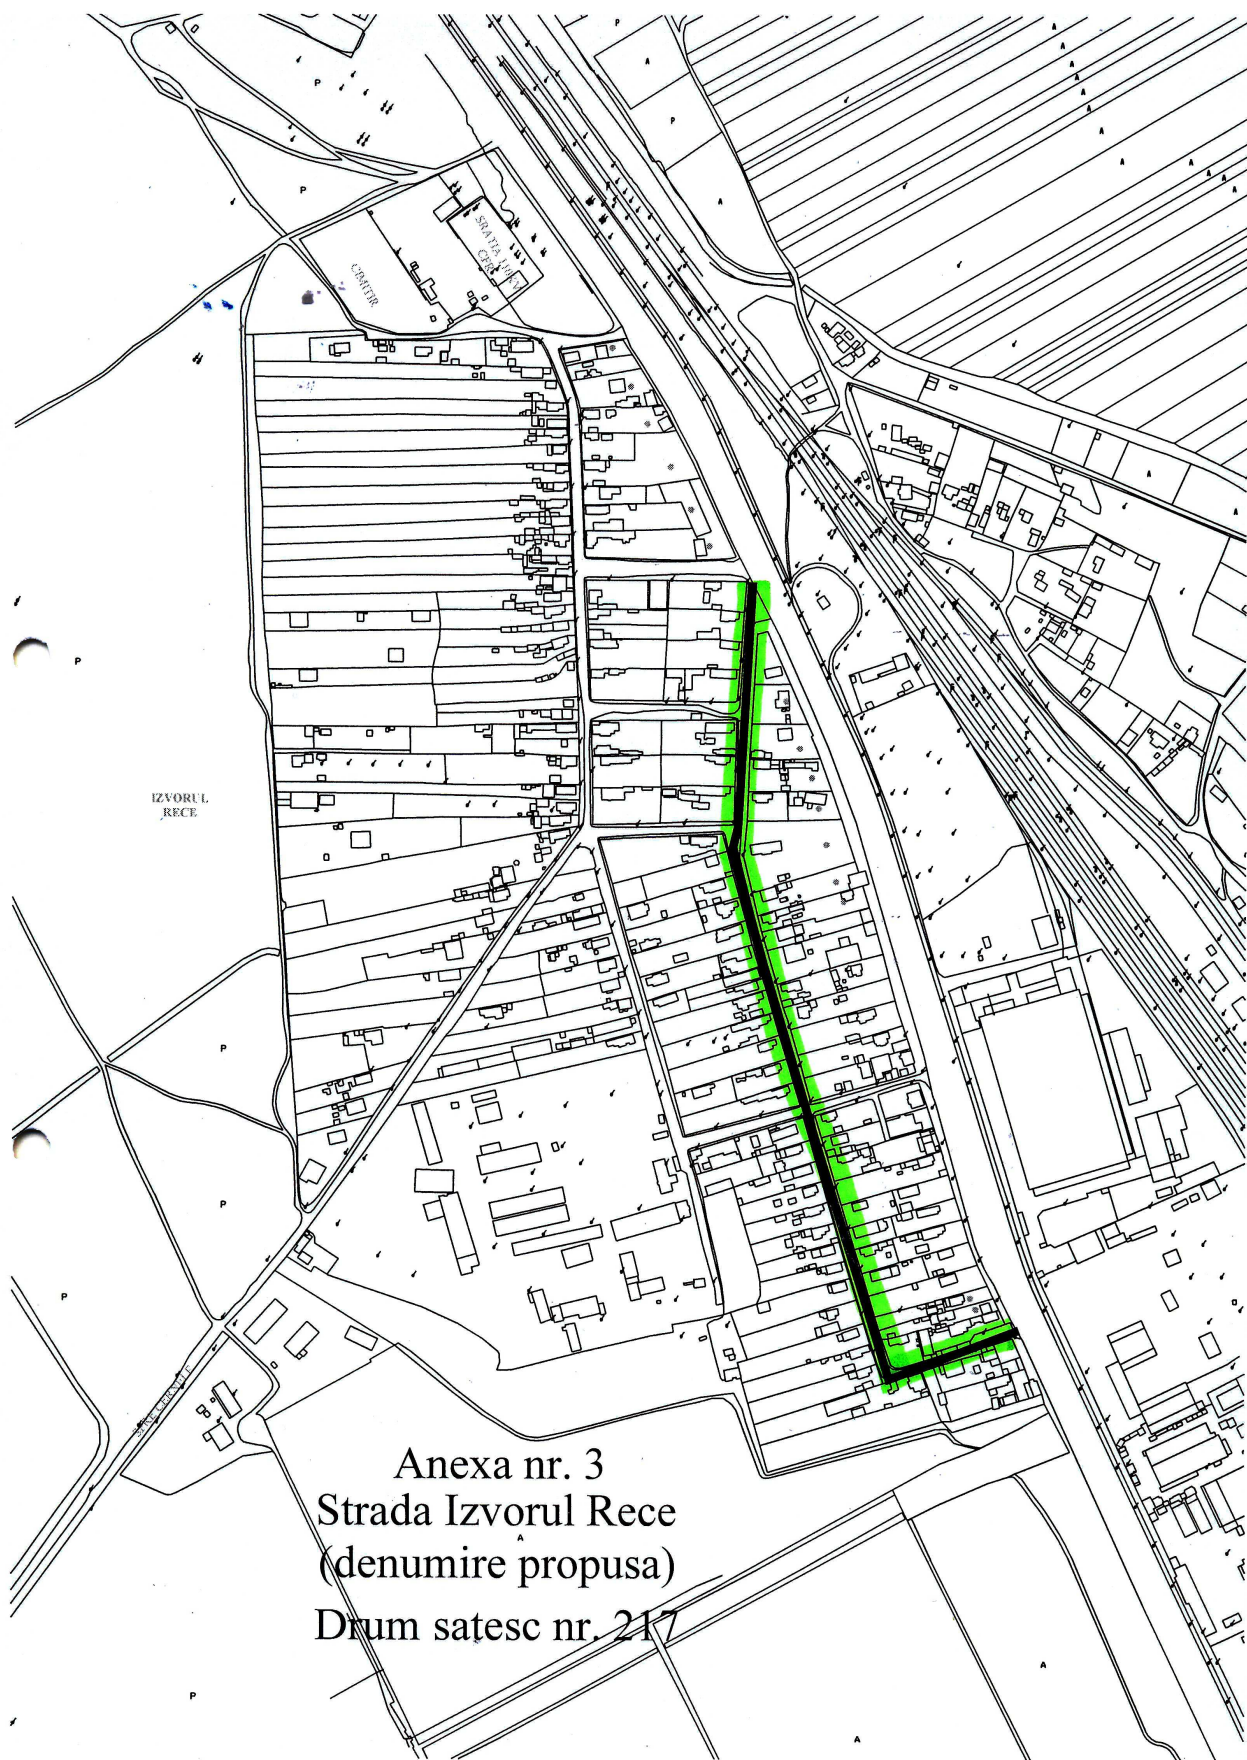


Anexa nr. 3
Strada Izvorul Rece
(denumire propusa)
Drum satesc nr. 217

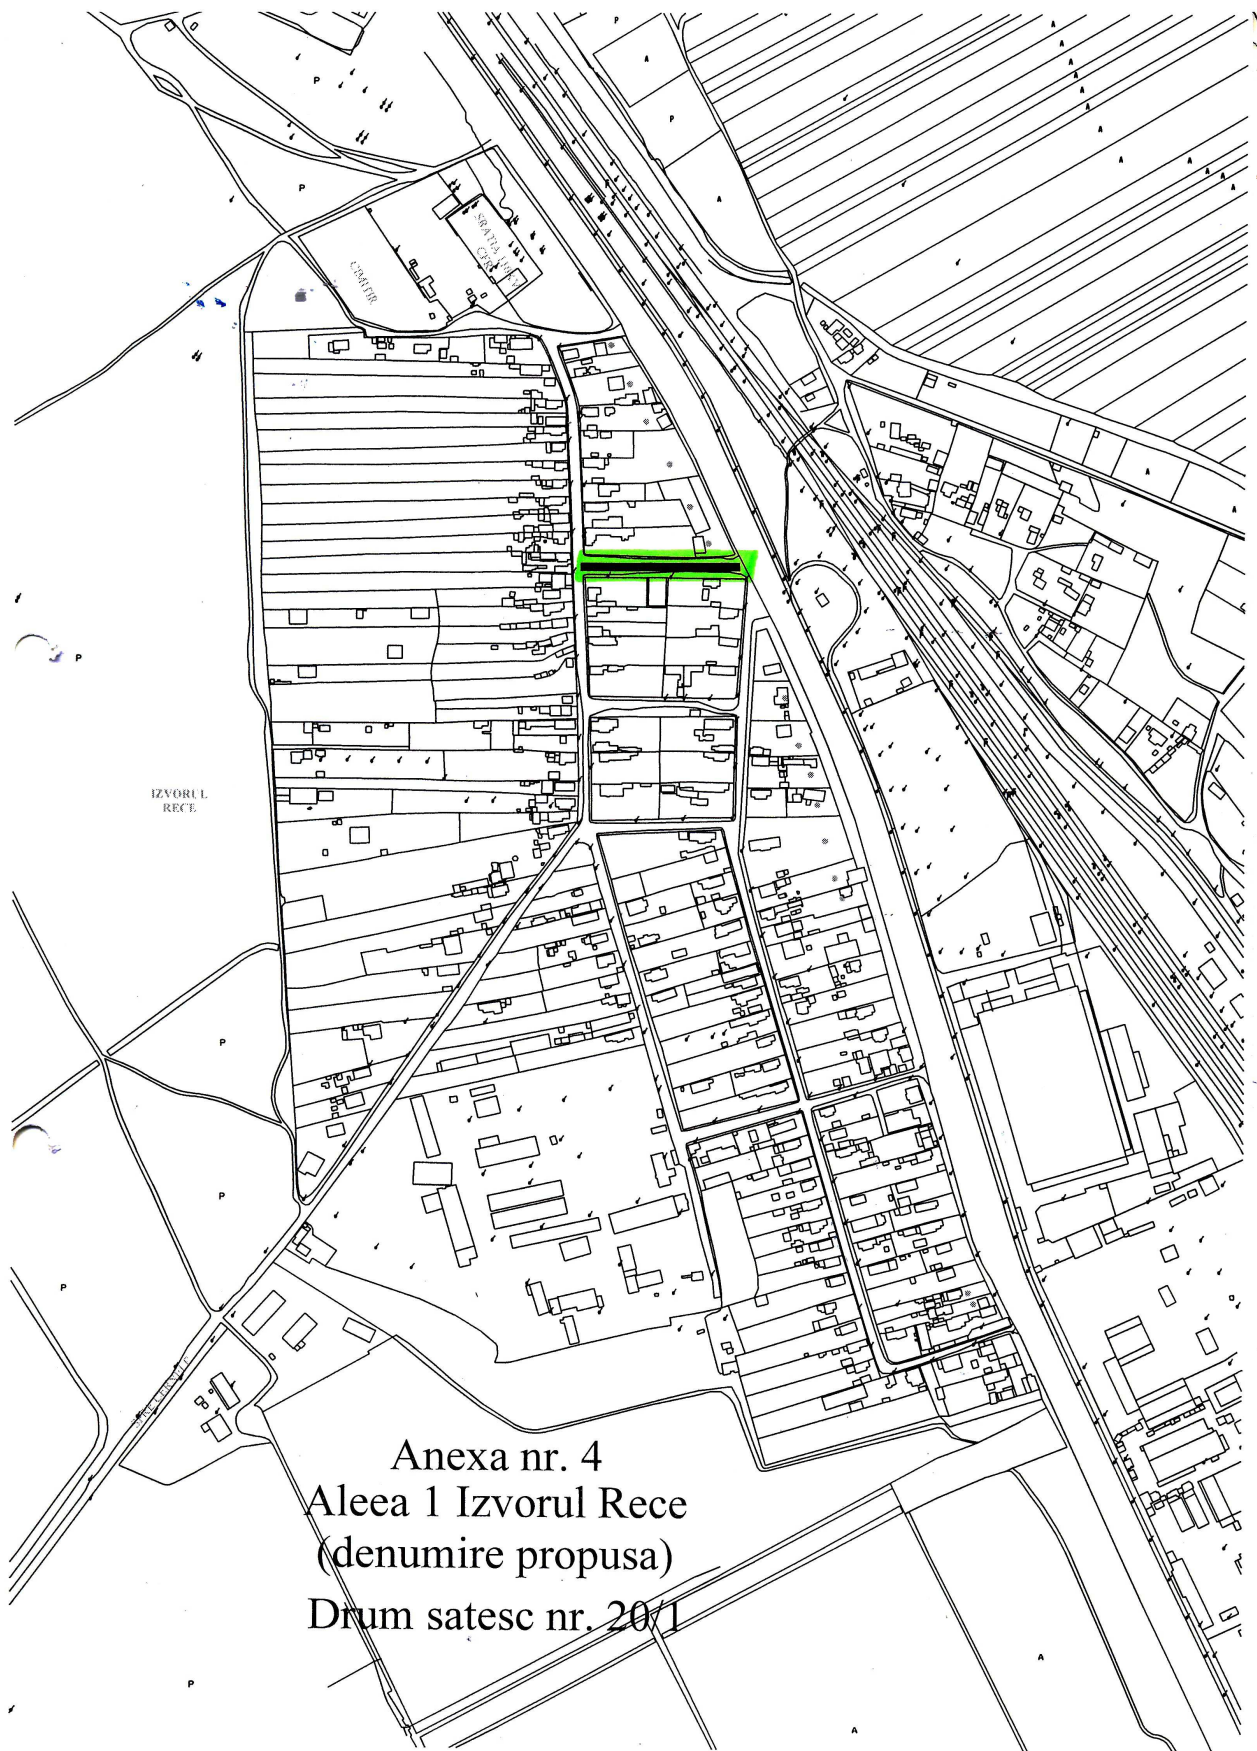


Anexa nr. 4
Aleea 1 Izvorul Rece
(denumire propusa)
Drum satesc nr. 20/1

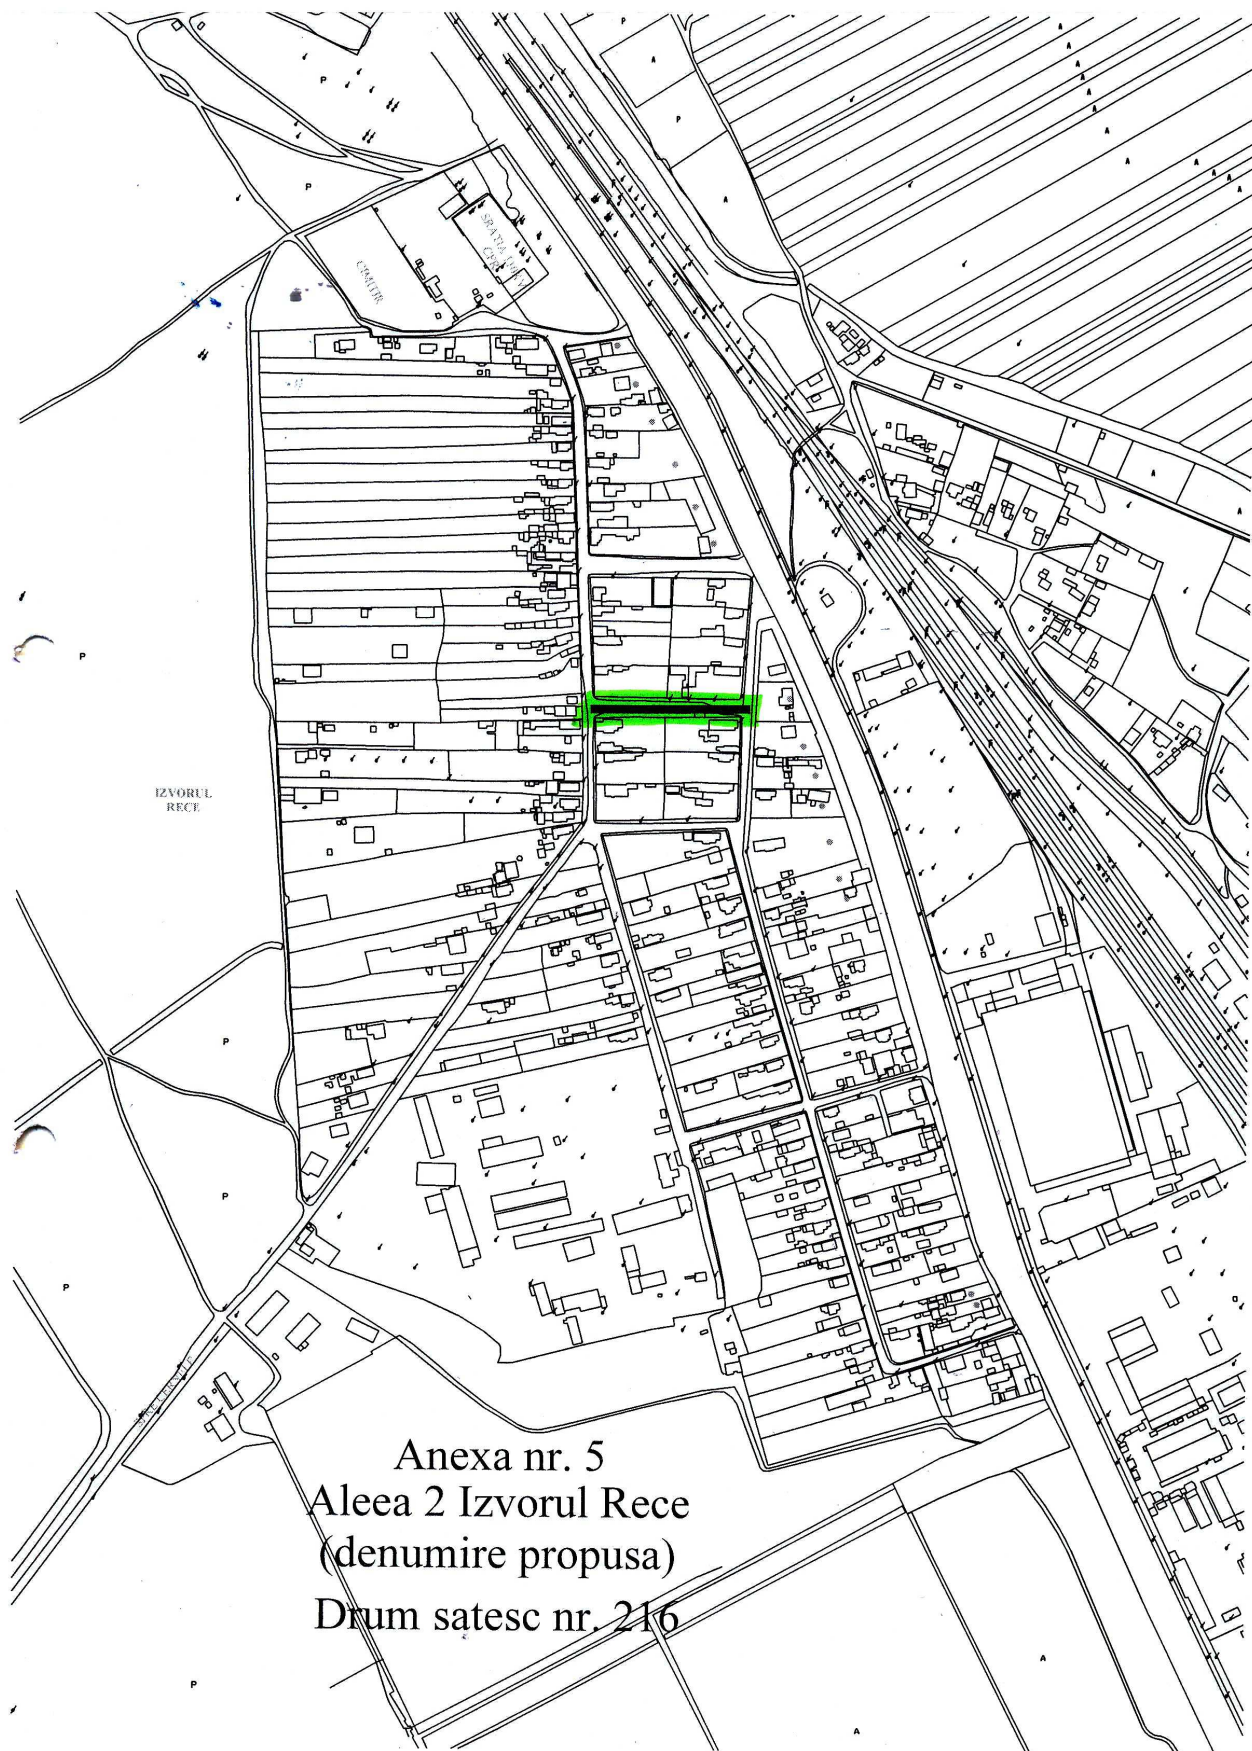


Anexa nr. 5
Aleea 2 Izvorul Rece
(denumire propusa)
Drum satesc nr. 216

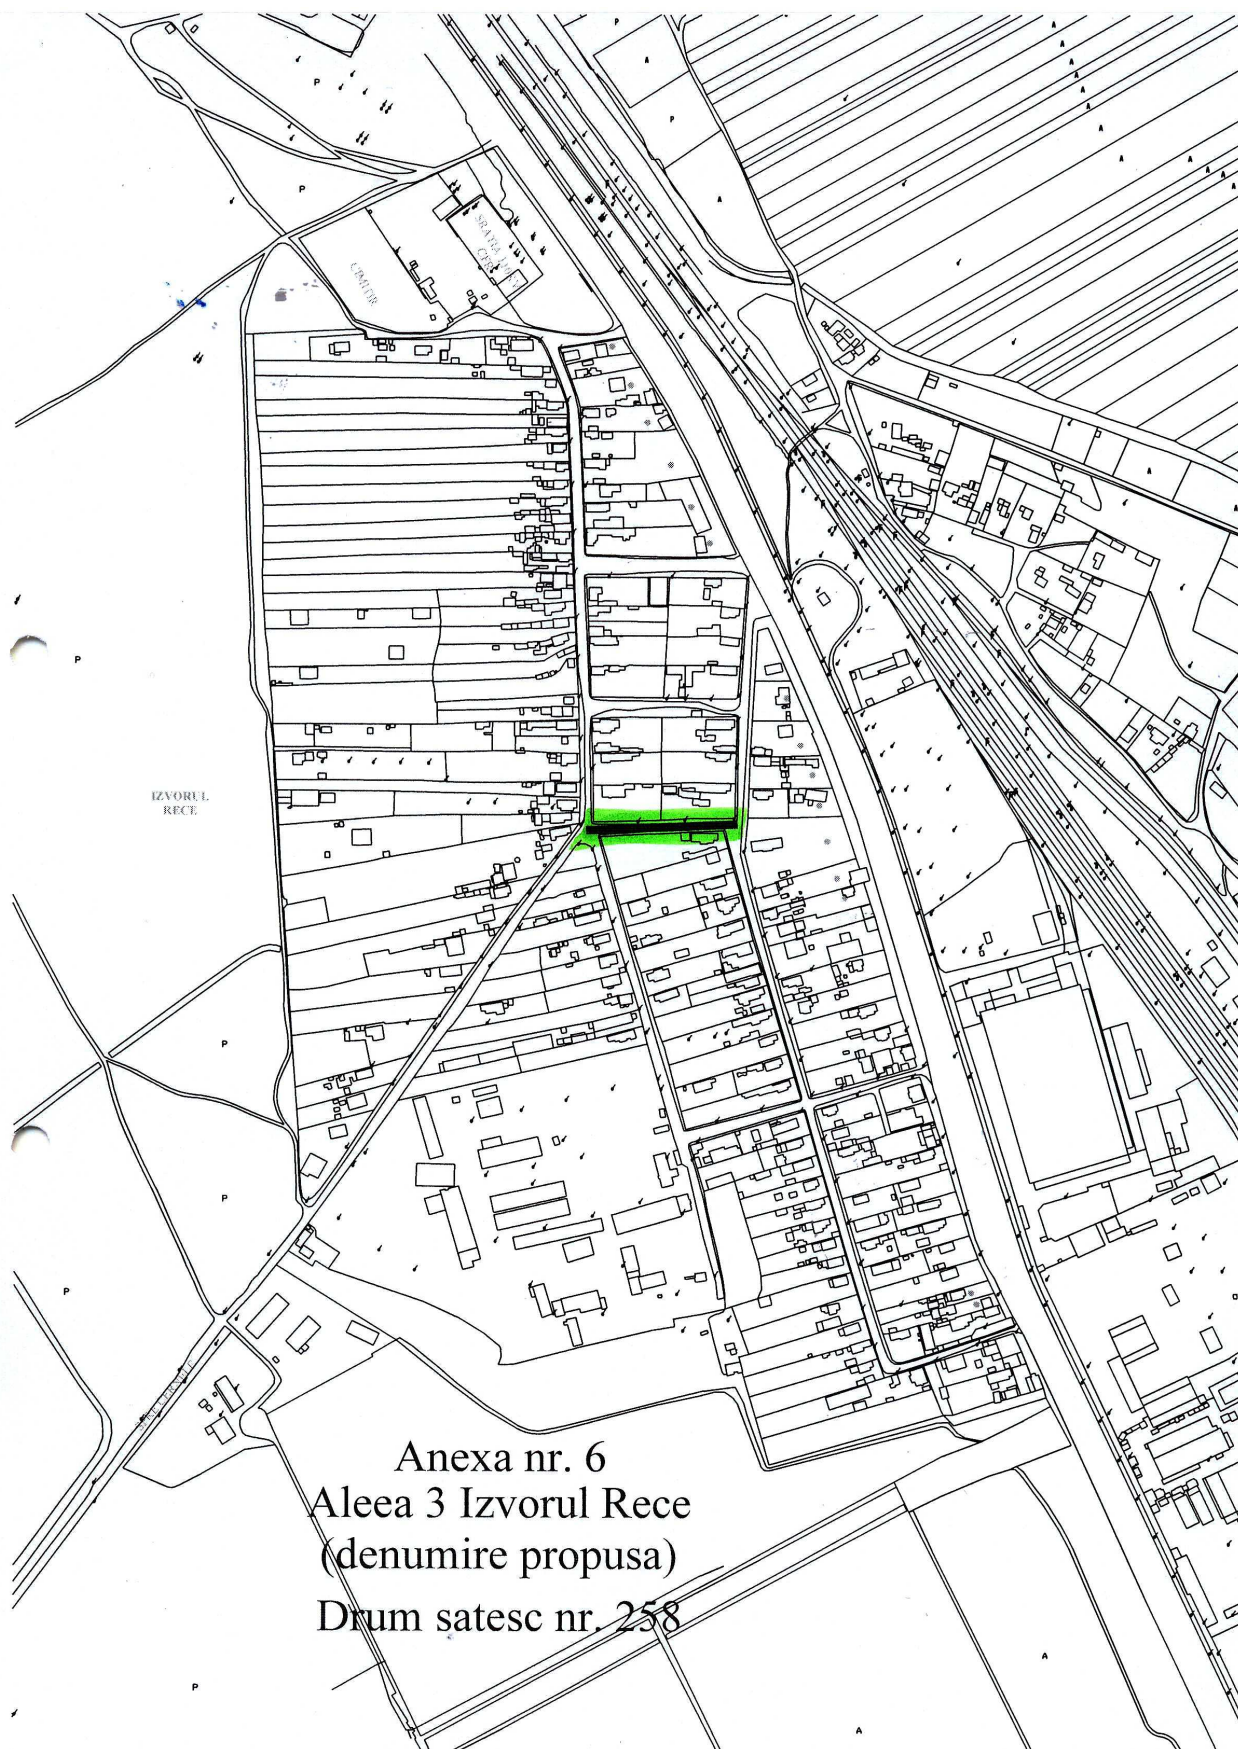


Anexa nr. 6
Aleea 3 Izvorul Rece
(denumire propusa)
Drum satesc nr. 258

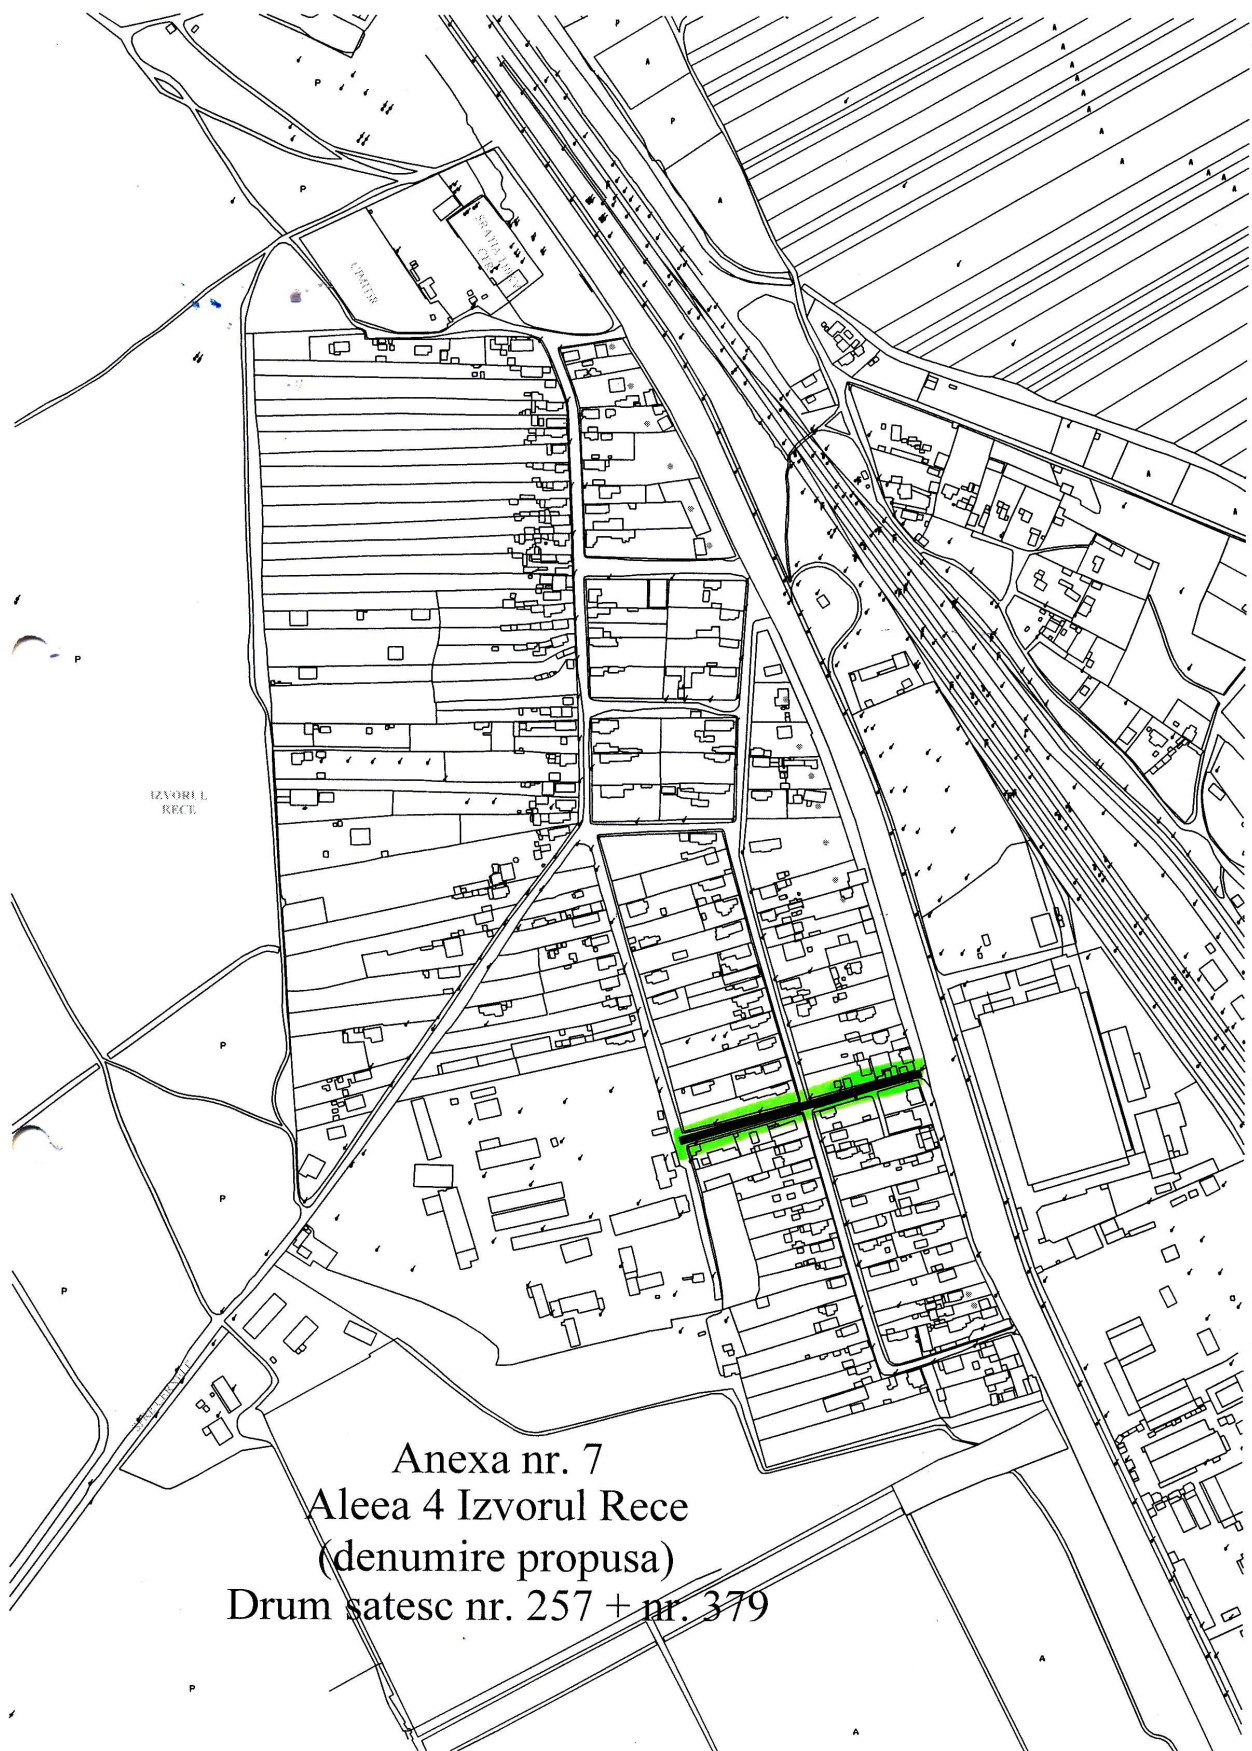


Anexa nr. 7
Aleea 4 Izvorul Rece
(denumire propusa)
Drum satesc nr. 257 + nr. 379

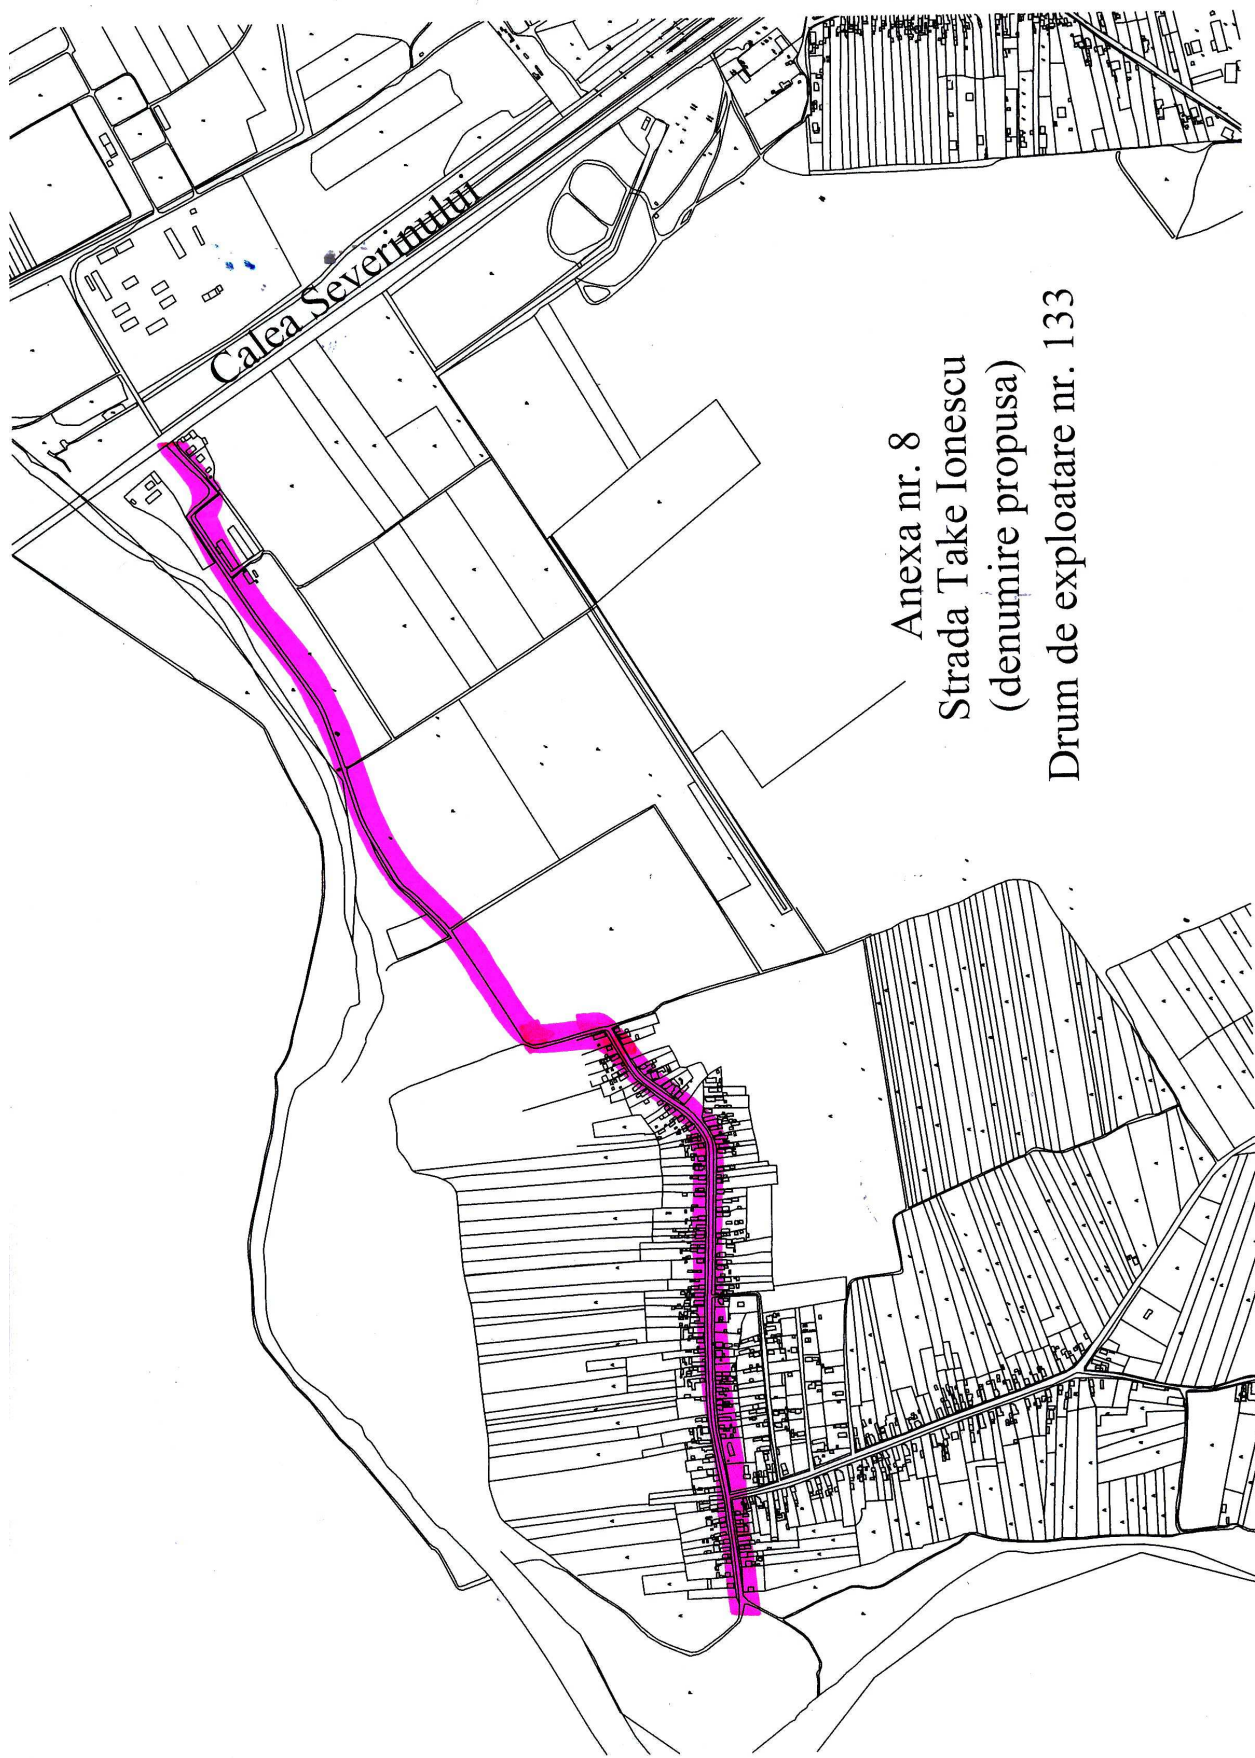


Anexa nr. 8
Strada Take Ionescu
(denumire propusa)
Drum de exploatare nr. 133

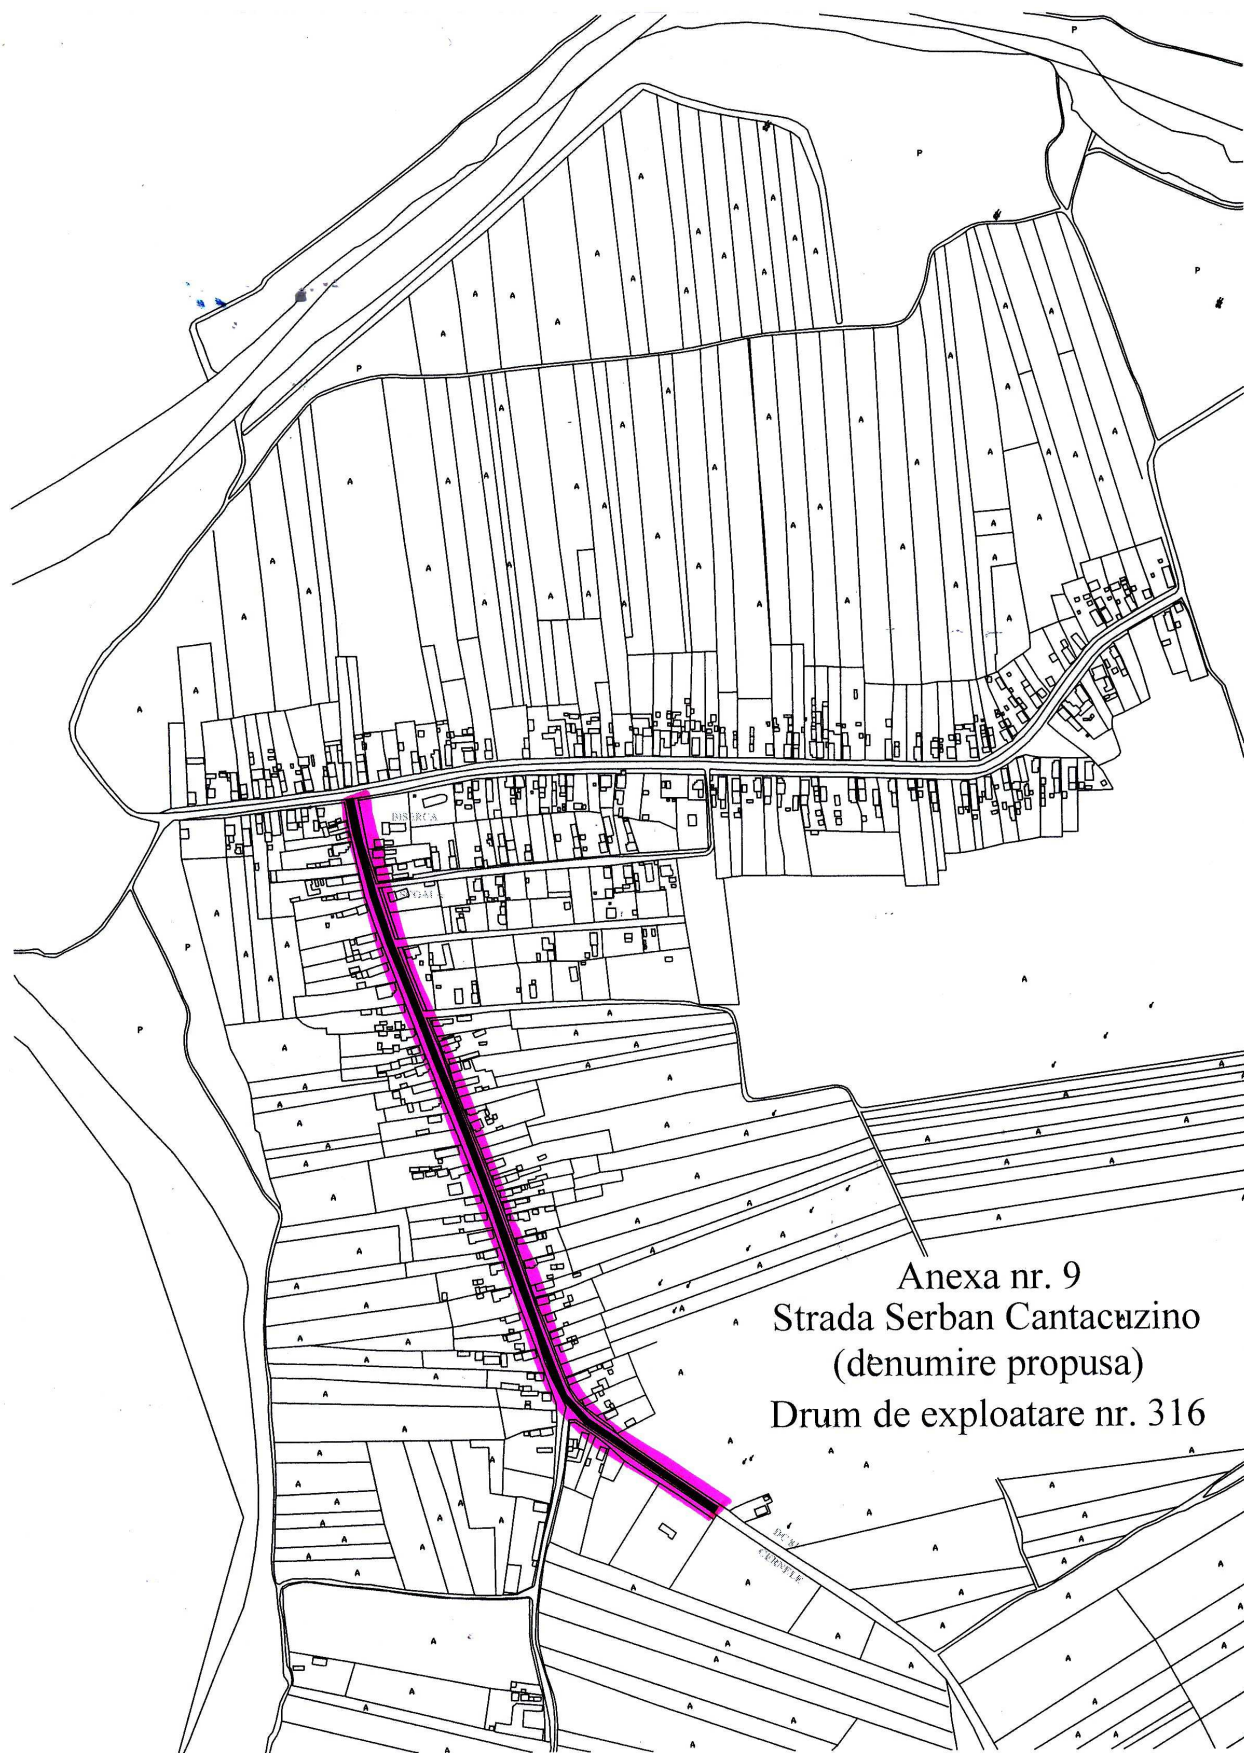


Anexa nr. 9
Strada Serban Cantacuzino
(denumire propusa)
Drum de exploatare nr. 316

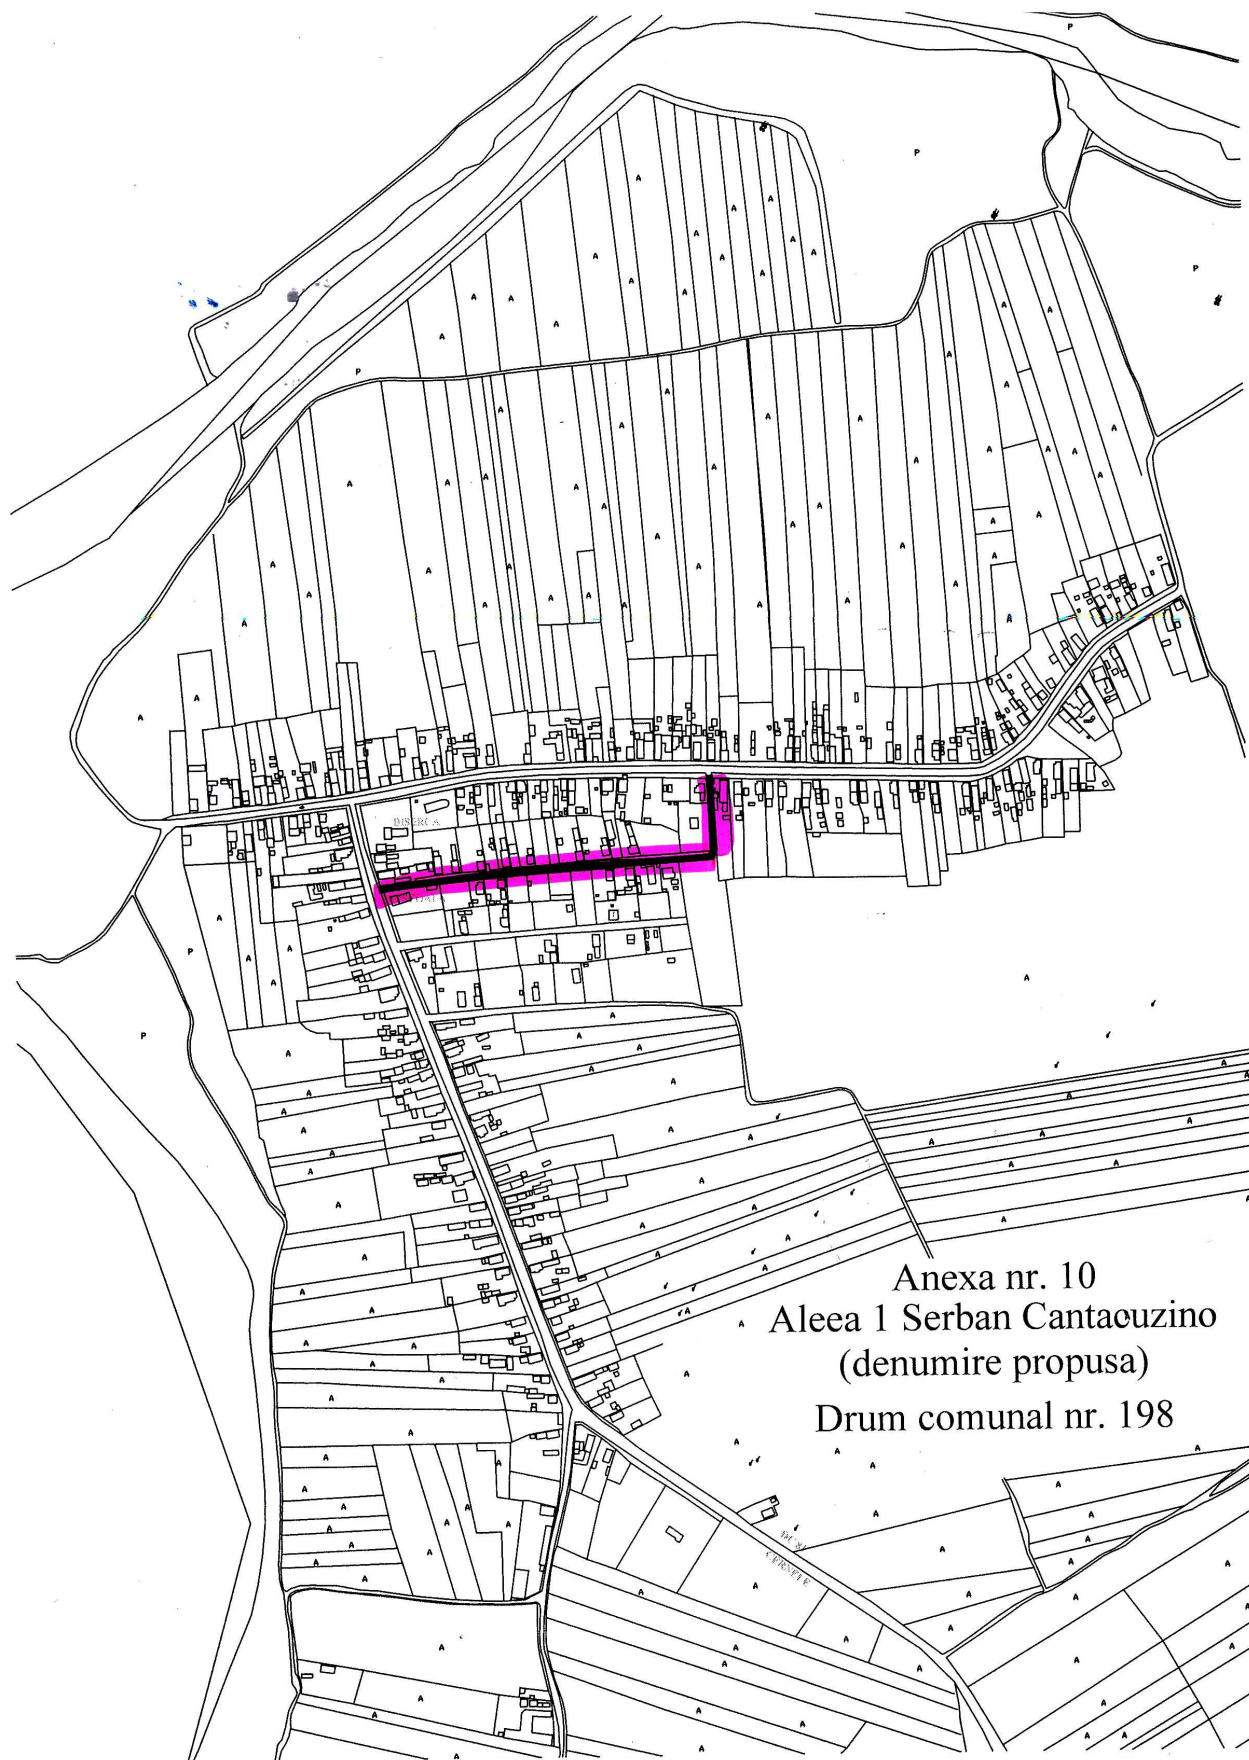

Anexa nr. 10
Aleea 1 Serban Cantacuzino
(denumire propusa)
Drum comunal nr. 198

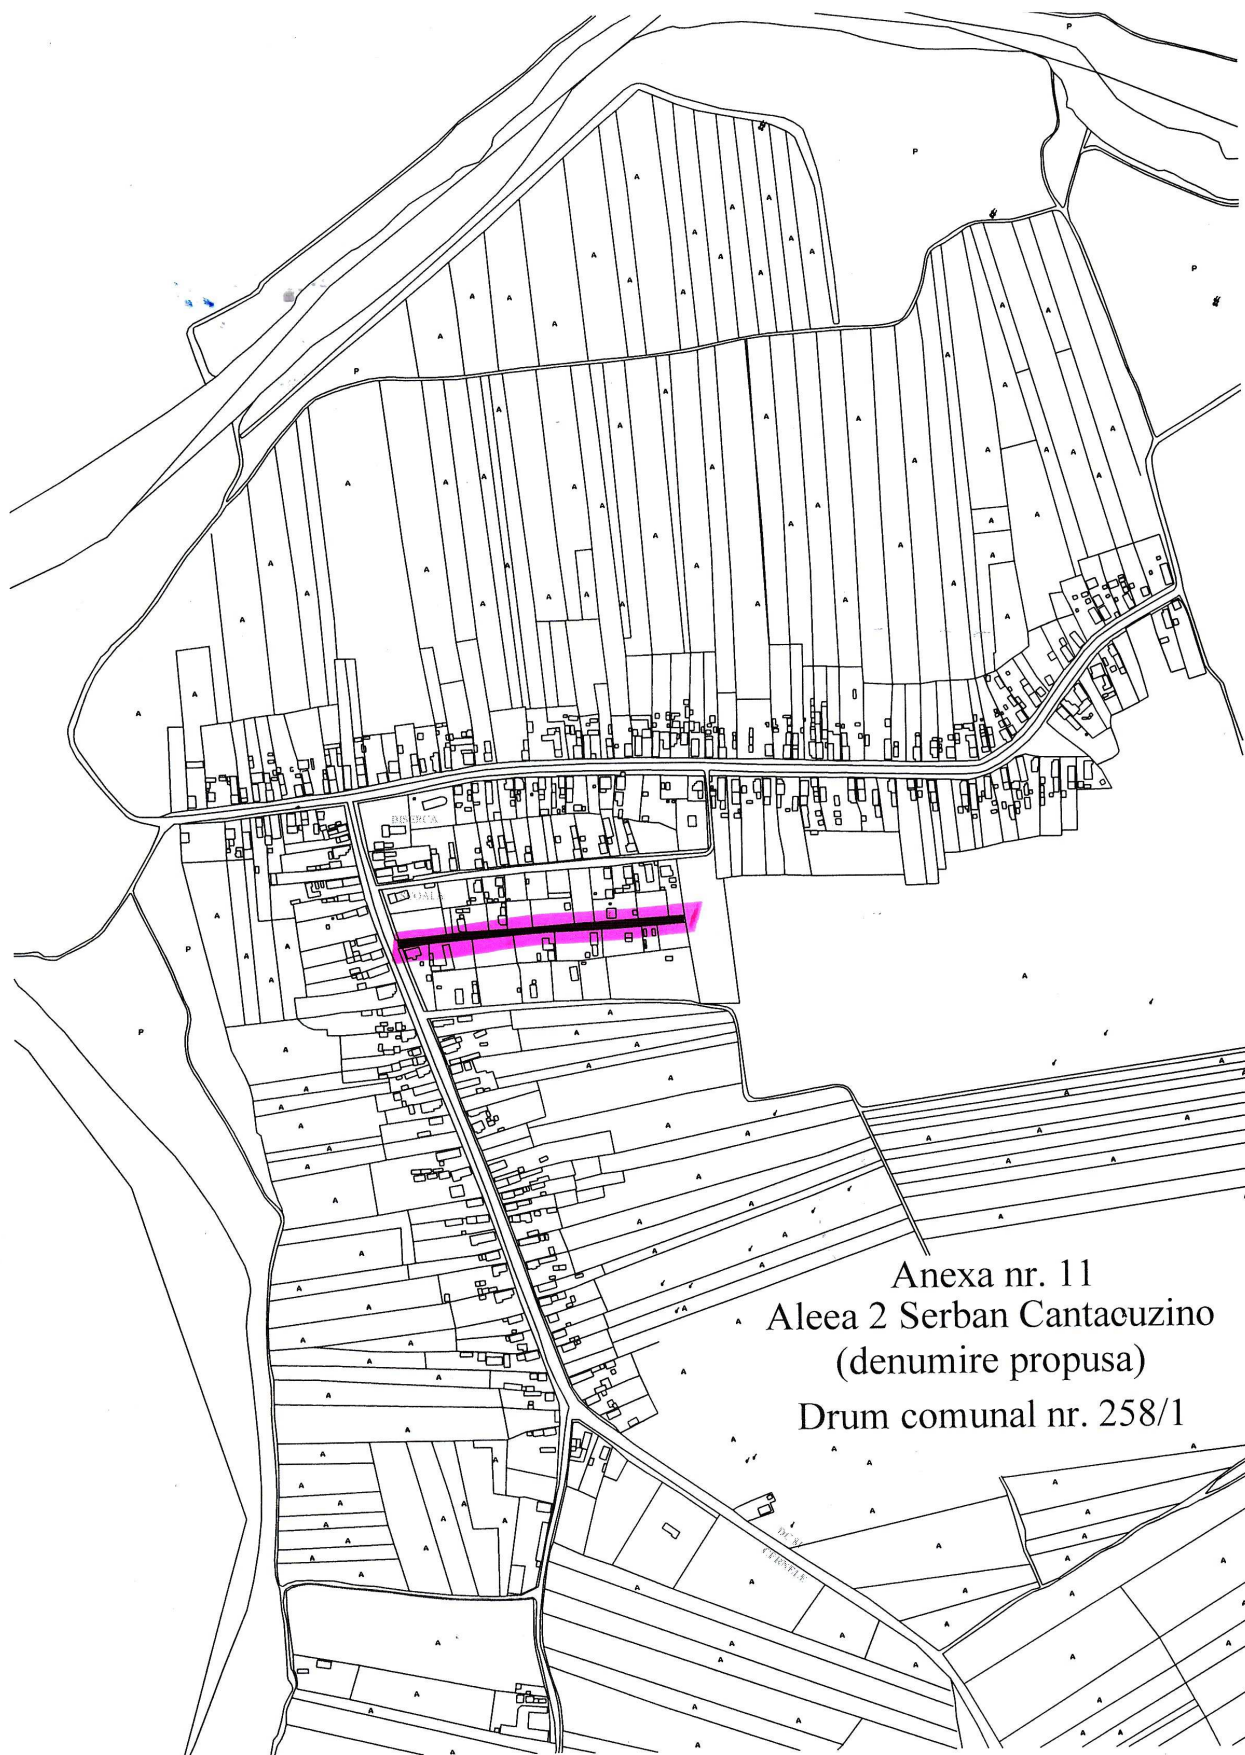

Anexa nr. 11
Aleea 2 Serban Cantacuzino
(denumire propusa)
Drum comunal nr. 258/1

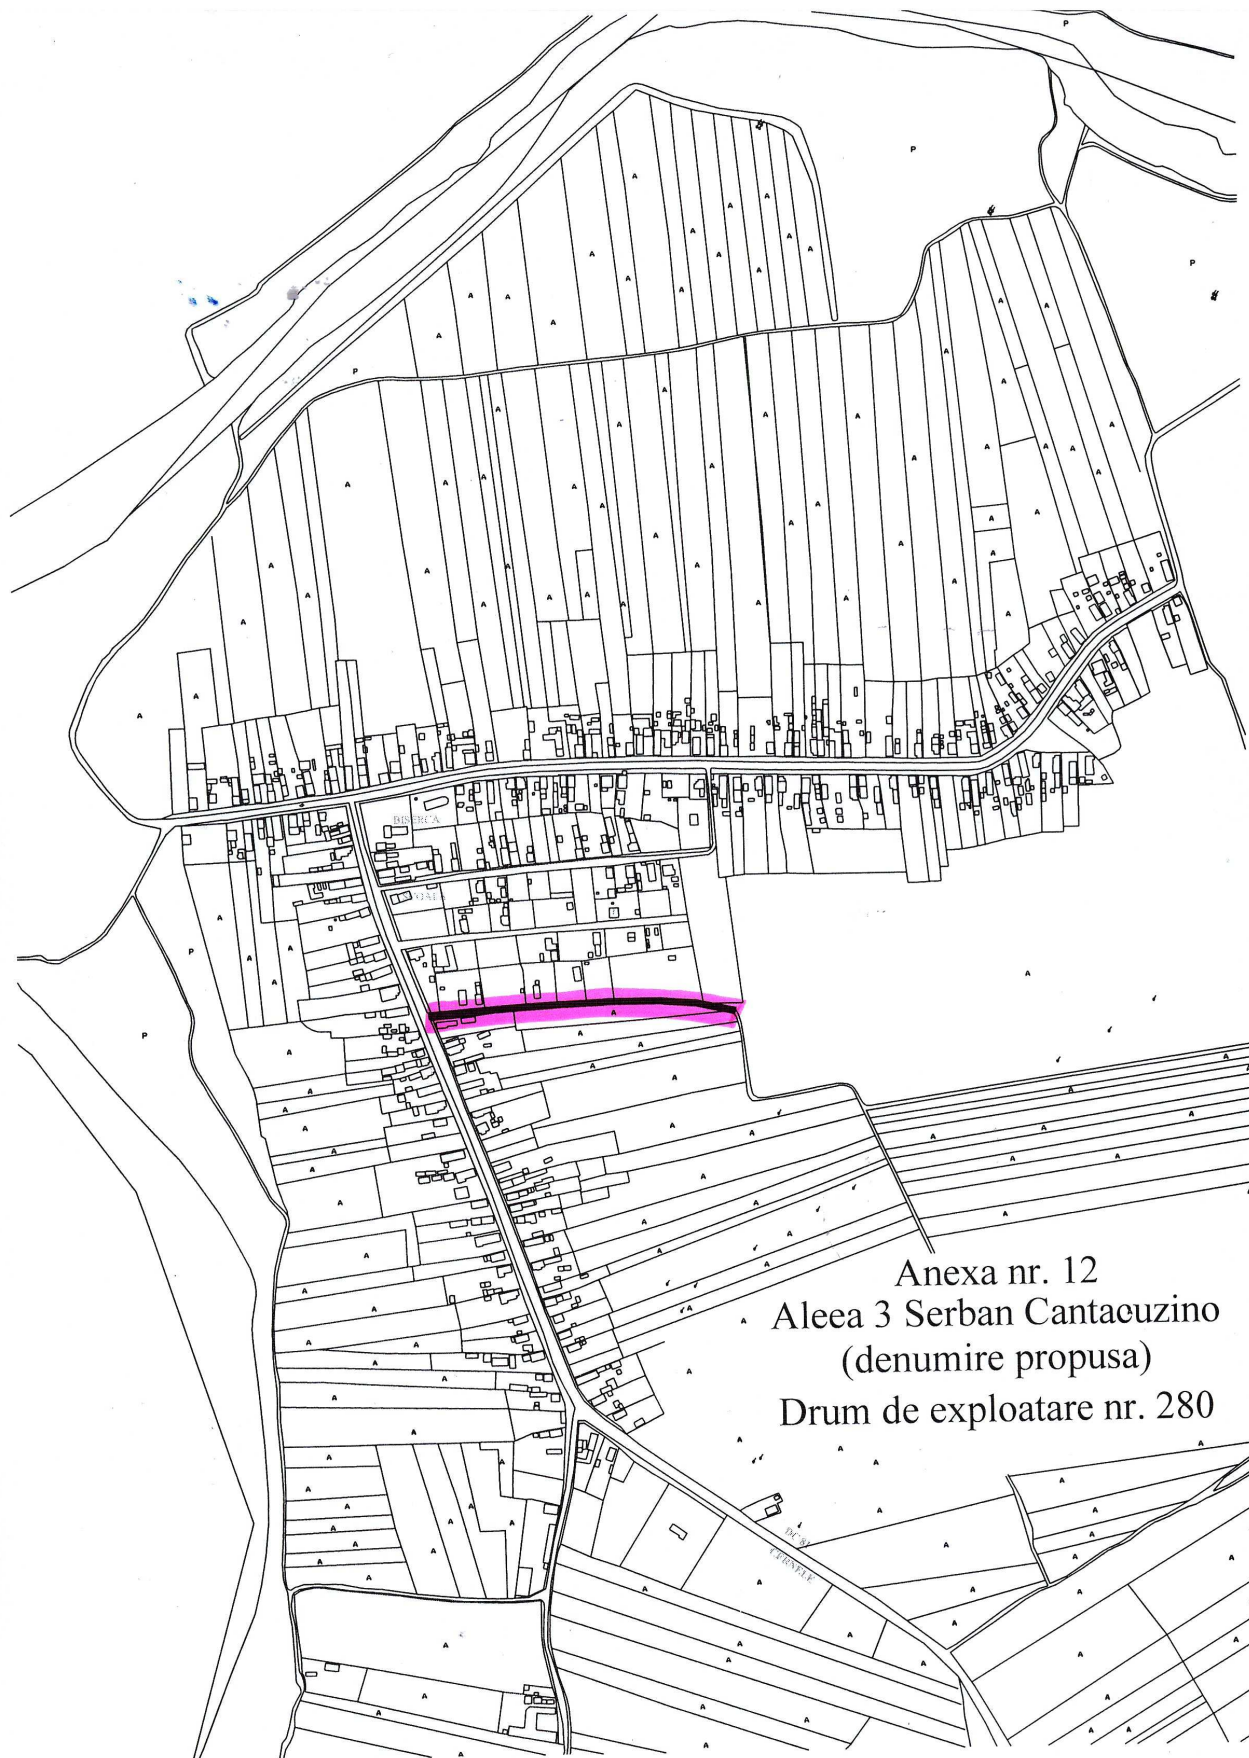

Anexa nr. 12
Alea 3 Serban Cantacuzino
(denumire propusa)
Drum de exploatare nr. 280