

MUNICIPIUL CRAIOVA
CONSILIUL LOCAL AL MUNICIPIULUI CRAIOVA

HOTĂRÂREA NR.93

Consiliul Local al Municipiului Craiova, întrunit în ședința ordinară din data de 25.02.2010.

Având în vedere raportul nr.20264/2010 întocmit de Direcția Urbanism și Amenajarea Teritoriului prin care se propune aprobarea Planului Urbanistic Zonal referitor la reglementarea urbanistică cuprinsă la intersecția străzii Tudor Vladimirescu cu str.Anul 1848 (modificare indicatori spațiali în condițiile respectării funcționalității și a situației existente), în vederea supraetajării unui imobil existent de la regim de înălțime S+P, la S+P+2E, în municipiul Craiova, str.Tudor Vladimirescu, nr.55A și rapoartele comisiilor de specialitate ale Consiliului Local al Municipiului Craiova nr. 14, 15, 17, 18, 19/2010;

În conformitate cu prevederile Legii nr.50/1991, republicată, privind autorizarea executării lucrărilor de construcții, modificată și completată, Ordinului Ministrului Dezvoltării Regionale și Locuinței nr.839/2009 pentru aprobarea Normelor metodologice de aplicare a Legii nr.50/1991 privind autorizarea executării lucrărilor de construcții, Legii nr.350/2001 privind amenajarea teritoriului și urbanismului, modificată și completată prin Ordonanța Guvernului nr.27/2008, aprobată prin Legea nr.242/2009;

În temeiul art.36 alin.2 lit.c coroborat cu alin.5 lit.c, art.45 alin.2 lit.e și art.61 alin.2 din Legea nr.215/2001, republicată, privind administrația publică locală;


HOTĂRĂȘTE:

Art.1. Se aprobă Planul Urbanistic Zonal referitor la reglementarea urbanistică cuprinsă la intersecția străzii Tudor Vladimirescu cu str.Anul 1848 (modificare indicatori spațiali în condițiile respectării funcționalității și a situației existente), în vederea supraetajării unui imobil existent de la regim de înălțime S+P, la S+P+2E, în municipiul Craiova, str.Tudor Vladimirescu, nr.55A, prevăzut în anexa care face parte integrantă din prezenta hotărâre.

Art.2. Primarul Municipiului Craiova, prin aparatul de specialitate: Serviciul Administrație Publică Locală și Direcția Urbanism și Amenajarea Teritoriului vor aduce la îndeplinire prevederile prezentei hotărâri.

PREȘEDINTE DE ȘEDINȚĂ,
Mărinică DINCĂ

CONTRASEMNEAZĂ,
SECRETAR,
Nicoleta MIULESCU

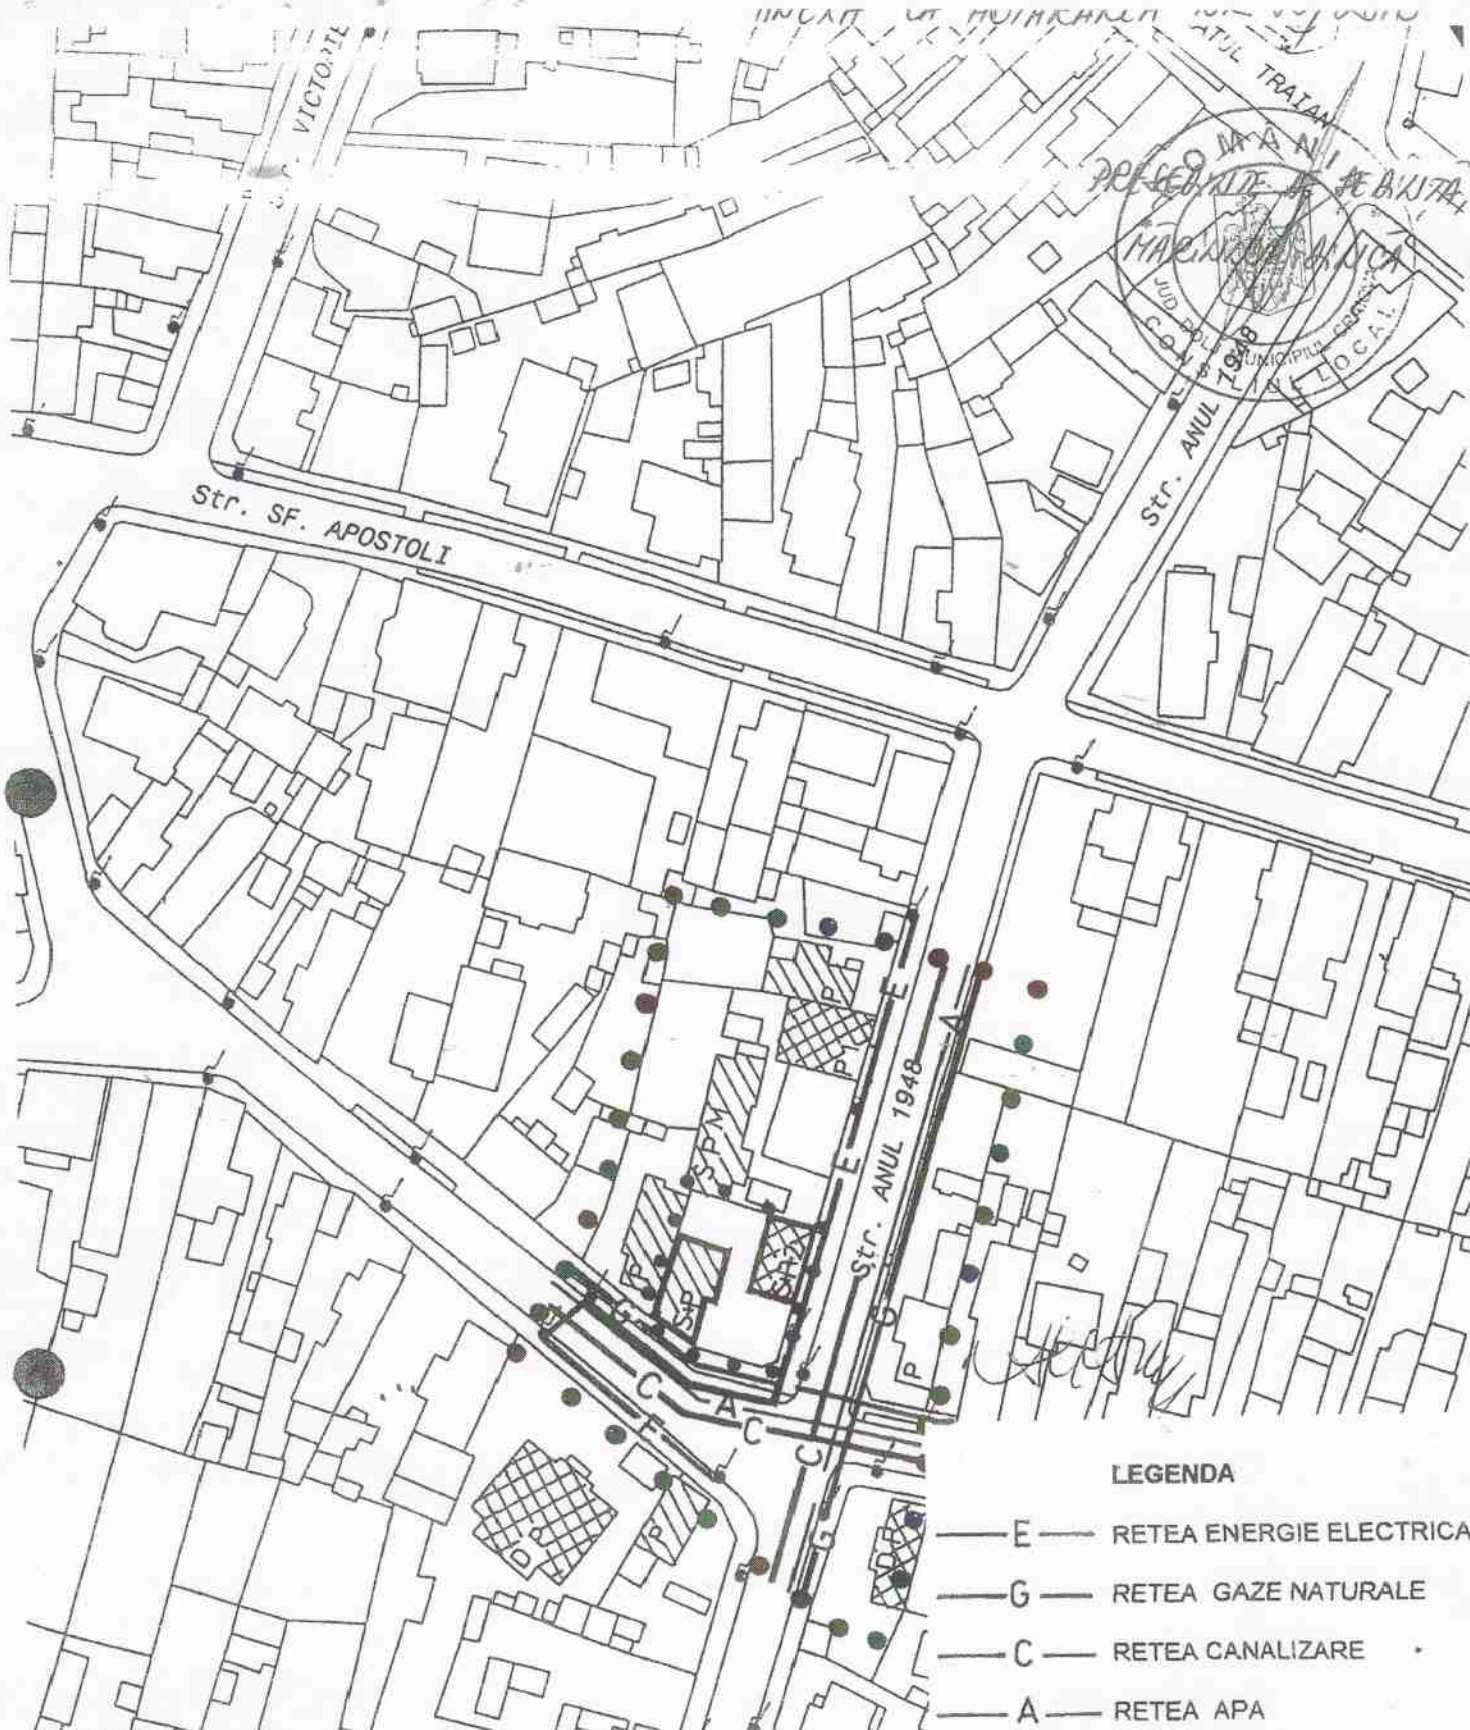

LEGENDA

- E — RETEA ENERGIE ELECTRICA
- G — RETEA GAZE NATURALE
- C — RETEA CANALIZARE
- A — RETEA APA

VERIFICATOR/ EXPERT	NUME	SEMNATURA	CERINTA	REFERAT / EXPERTIZA NR/DATA	
SC SOFTPROIECT SRL J16/1535/1995				Beneficiar : CONSILIUL LOCAL CRAIOVA	Proiect nr. - 894/09
SPECIFICATIE	NUME	SEMNATURA	Scara: 1: 1000	Titlu proiect : PUZ REFERITOR LA REGLEMENTARE URBANISTICA ZONA CUPRINSA LA INTERSECTIA STR. TUDOR VLADIMIRESCU CU STR. ANUL 1848	
SEF PROIECT	Arh. CISMARU ADRIANA		Data : 01. 2010	Titlu planşa	Pl. nr.
PROIECTAT	Arh. CISMARU ADRIANA			REGLEMENTARI EDILITARE	
DESENAT	Teh. POPA GABRIELA			A4	