

HOTĂRÂREA NR. 137

Consiliul Local al Municipiului Craiova, întrunit în ședința ordinară din data de 31.03.2011;

Având în vedere raportul nr.47602/2011 întocmit de Direcția Patrimoniu prin care se propune achiziționarea unor terenuri, situate în municipiul Craiova, str. Potelu, nr.93, cu destinația de drum public și rapoartele comisiilor de specialitate ale Consiliului Local al Municipiului Craiova nr.50, 51, 52, 53 și 54/2011;

În conformitate cu prevederile Legii nr.7/1996 a cadastrului și a publicității imobiliare, republicată;

În temeiul art.36 alin.2 lit. c, art.45 alin.3, art.123 și art.61 alin.2 din Legea nr.215/2001, republicată, privind administrația publică locală;

HOTĂRĂȘTE:

Art.1. Se aprobă achiziționarea (cumpărarea) a două terenuri, situate în str. Potelu, nr.93, cu destinația de drumuri publice, identificate după cum urmează:

- a)** terenul în suprafață de 38 mp, înscris cu număr cadastral 200939, în cartea funciară nr.200939 a municipiului Craiova, identificat conform anexei nr.1 care face parte integrantă din prezenta hotărâre;
- b)** terenul în suprafață de 18 mp, înscris cu număr cadastral 6939/1/2, în cartea funciară nr.204537 a municipiului Craiova, identificat conform anexei nr.2 care face parte integrantă din prezenta hotărâre.

Art.2. Prețul de achiziționare al terenurilor identificate la art.1 din prezenta hotărâre, este de 35170 lei, conform sentinței civile nr.2475/13.02.2009, pronunțată în dosarul nr.4025/215/2008, al Judecătoriei Craiova, rămasă definitivă și irevocabilă prin decizia nr.1798/2009 a Tribunalului Dolj.

Art.3. Se împuternicește Primarul Municipiului Craiova să reprezinte municipiul Craiova în fața notarului public, în vederea autentificării și îndeplinirii condițiilor de publicitate imobiliară prevăzute de lege.

Art.4. Primarul Municipiului Craiova, prin aparatul de specialitate: Serviciul Administrație Publică Locală, Direcția Patrimoniu, Direcția Economico – Financiară și Direcția Juridică, Asistență de Specialitate și Contencios Administrativ vor aduce la îndeplinire prevederile prezentei hotărâri.

PREȘEDINTE DE ȘEDINȚĂ,

Dorel Cosmin MARINESCU


**CONTRASEMNEAZĂ,
SECRETAR,**

Nicoleta MIULESCU

Stampila BCPI

TRAVILAN SCARA 1:500

Nr. cadastral	Suprafata masurata mp	Adresa imobil	
6939/1/2	18	Str.Potelu,nr.93,mun.Craiova, jud.Dolj	
Carte funciara nr.		UAT	Craiova

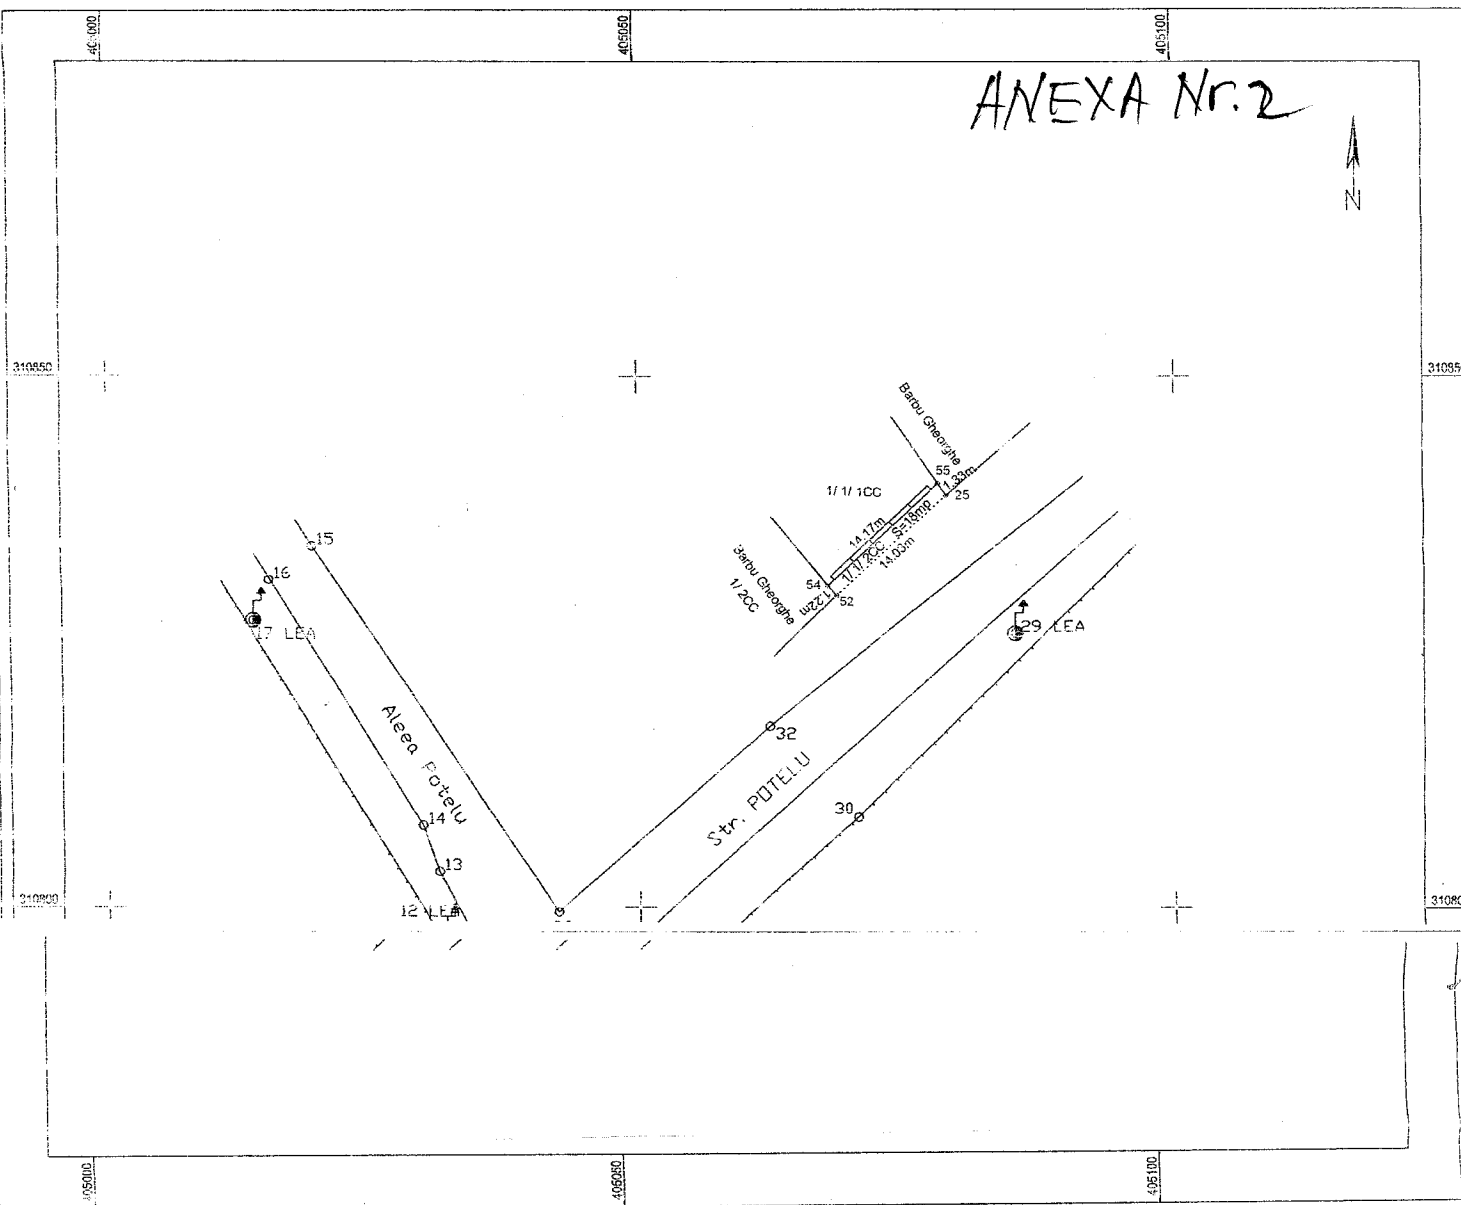

A. DATE REFERITOARE LA TEREN

A. DATE REFERENTIALE LA TEREN				
Nr. parcela	Cat de folosinta	Suprafata (mp)	Val. de impozit lei	Mentiuni
1/1/2	CC	18	144	teren limita conventionala,gard beton
	TOTAL	18	144	

B. DATE REFERITOARE LA CONSTRUCTII

Cod constr	SC la sol mp	Val. de impozit lei	Mentiuni
TOTAL			

INVENTAR DE COORDONATE
Sistem de proiectie:STREO1970

Parcela(1/1/2CC) CC

Nr. Pct.	Coordonate pct.de contur		Lungimi faturi D(i,i+1)
	X [m]	Y [m]	
25	310328.930	405078.915	14.030
52	310829.429	405068.638	1.218
54	310820.364	405067.858	1.473
55	310840.086	405078.171	1.333

Suprafata total masurata=18mp

executant : Ghebrea Petre
Semnatura si stampila

Data :ianuarie 2016

Se confirma suprafata din masuratori
si introducerea imobilului in baza de date

Parafa

Semnatura si stampila

Data :

Stampila BCPI