

MUNICIPIUL CRAIOVA
CONSILIUL LOCAL AL MUNICIPIULUI CRAIOVA

HOTĂRÂREA NR. 17

Consiliul Local al Municipiului Craiova, întrunit în ședința ordinară din data de 27.01.2011;

Având în vedere raportul nr.1500/2011 întocmit de Direcția Urbanism și Amenajarea Teritoriului prin care se propune aprobarea Planului Urbanistic Zonal referitor la reglementarea zonei cu interdicție de construire până la aprobarea Planului Urbanistic Zonal în zona str. Caracal, în vederea construirii unei locuințe, cu regim de înălțime Sp+P+M, în municipiul Craiova, str. Caracal, nr.184 N și rapoartele comisiilor de specialitate ale Consiliului Local al Municipiului Craiova nr.7, 9, 10, 12, 13/2011;

În conformitate cu prevederile Legii nr.50/1991, republicată, privind autorizarea executării construcțiilor și unele măsuri pentru realizarea locuințelor, modificată și completată, Ordinului Ministrului Dezvoltării Regionale și Locuinței nr.839/2009 pentru aprobarea Normelor metodologice de aplicare a Legii nr.50/1991, republicată și Legii nr.350/2001 privind amenajarea teritoriului și urbanismului, modificată și completată prin Ordonanța Guvernului nr.27/2008, aprobată prin Legea nr.242/2009;

În temeiul art.36 alin.2 lit.c coroborat cu alin.5 lit.c, art.45 alin.2 lit.e și art.61 alin.2 din Legea nr.215/2001, republicată, privind administrația publică locală;

HOTĂRĂȘTE:

Art.1. Se aprobă Planul Urbanistic Zonal referitor la reglementarea zonei cu interdicție de construire până la aprobarea Planului Urbanistic Zonal în zona str. Caracal, în vederea construirii unei locuințe, cu regim de înălțime Sp+P+M, în municipiul Craiova, str. Caracal, nr.184 N, prevăzut în anexa care face parte integrantă din prezenta hotărâre.

Art.2. Primarul Municipiului Craiova, prin aparatul de specialitate: Serviciul Administrație Publică Locală și Direcția Urbanism și Amenajarea Teritoriului vor aduce la îndeplinire prevederile prezentei hotărâri.

PREȘEDINTE DE ȘEDINȚĂ,


Sabin Petrișor GIURGIU

CONTRASEMNEAZĂ,

SECRETAR,

Nicoleta MIULESCU

ANEXA LA HOTARAREA NR. 17/2011

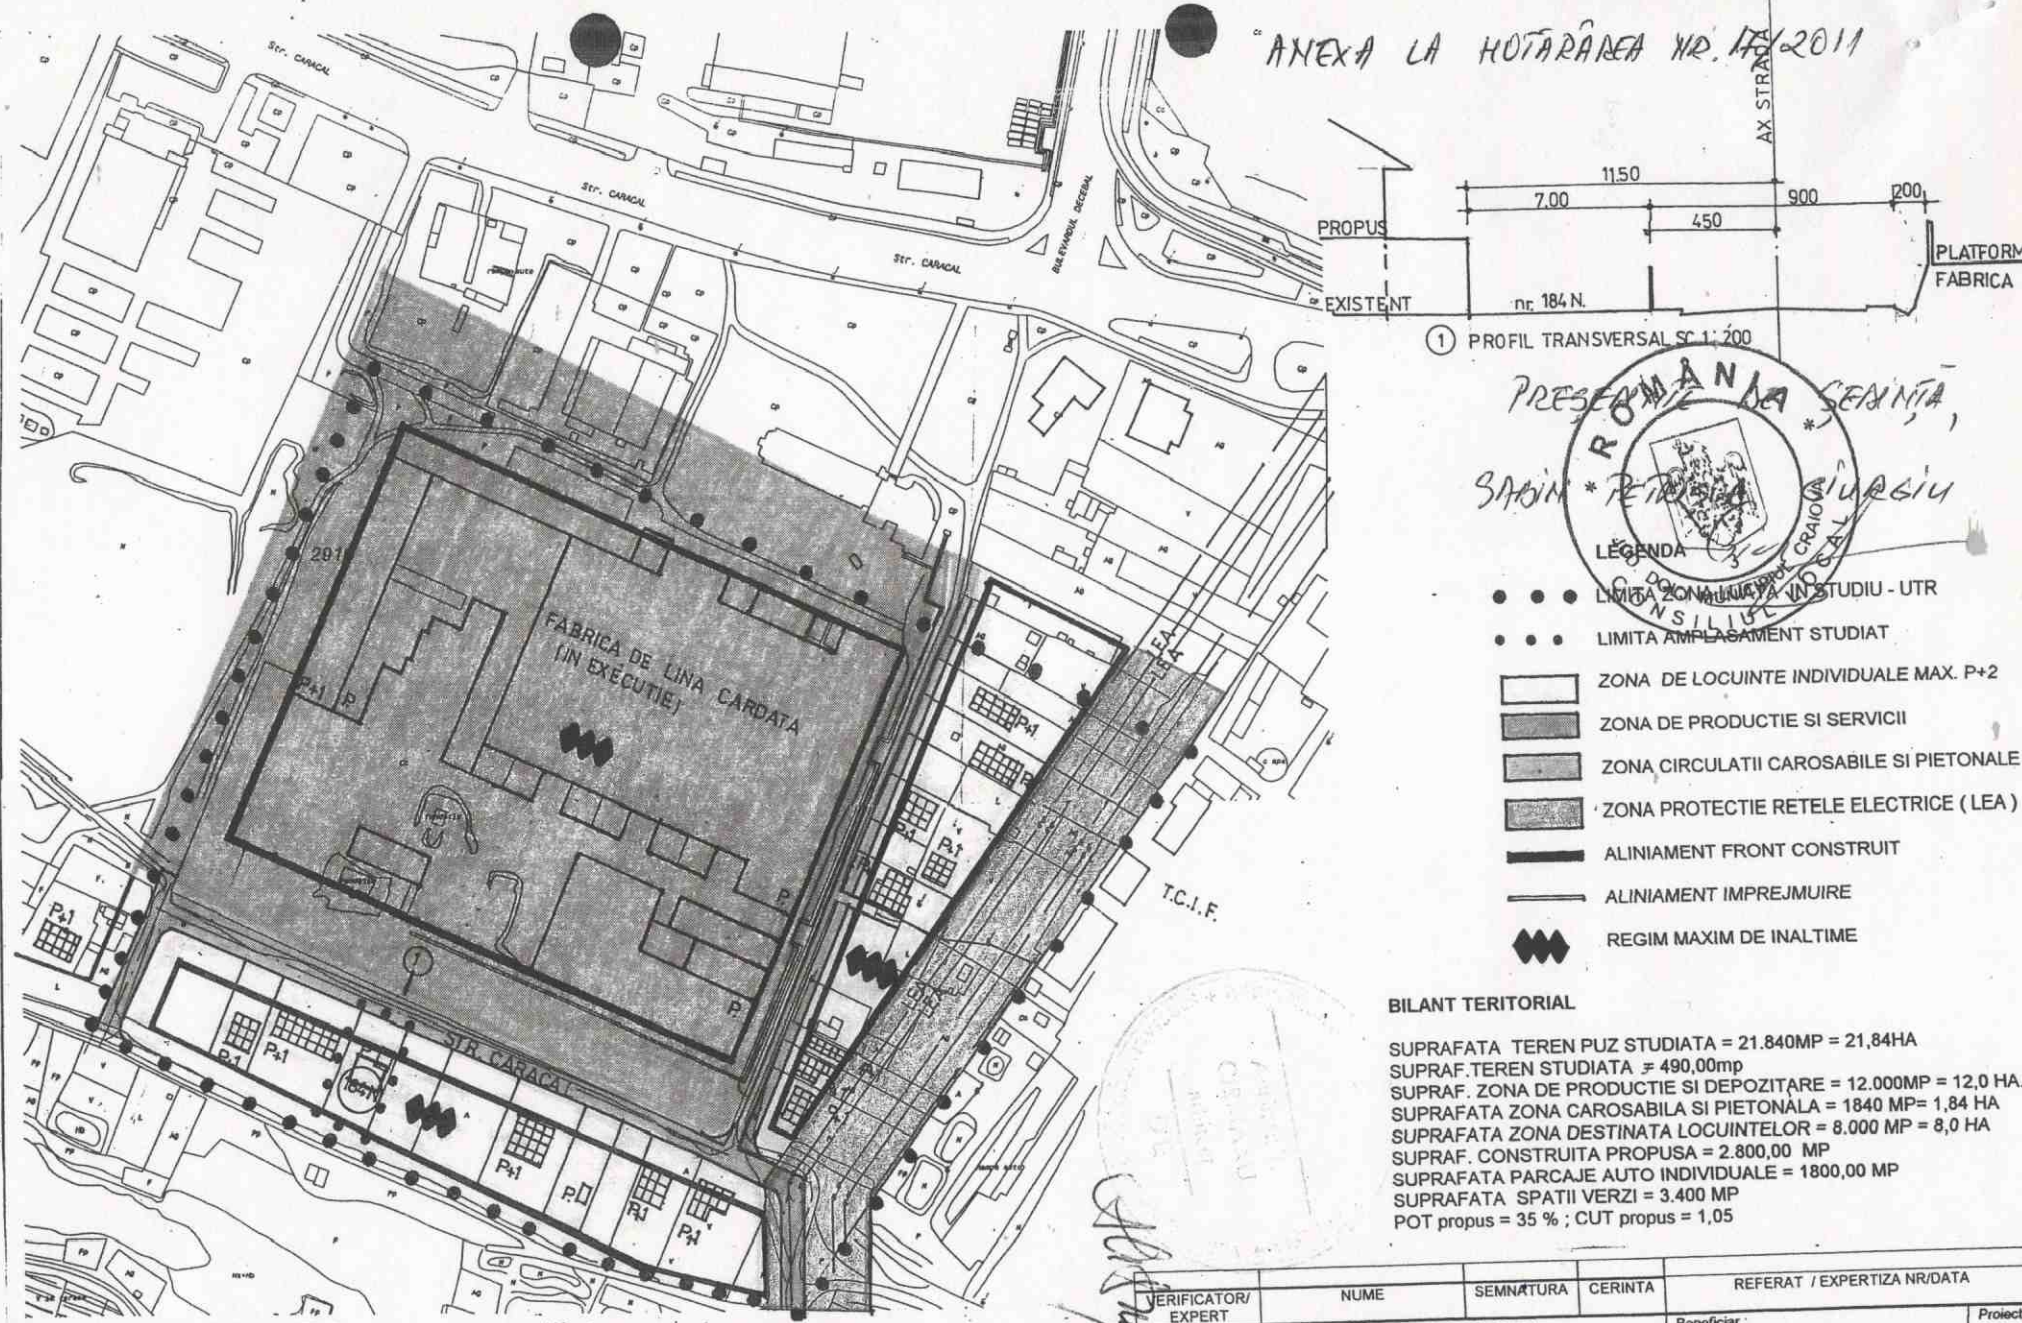

VERIFICATOR/ EXPERT	NUME	SEMNTURA	CERINTA	REFERAT / EXPERTIZA NR/DATA	
SC SOFTPROIECT SRL J16/1535/1995				Beneficiar: CONSILIUL LOCAL CRAIOVA	Proiect nr. 951/10
SPECIFICATIE	NUME	SEMNTURA	Scara: 1: 1000	Titlu proiect REGLEMENTARE ZONA CU INTERDICTIE DE CONSTRUIRE PINA LA APROBARE P.U.Z. - ZONA STRADA CARACAL	PUZ
SEF PROIECT	Arh. CISMARU ADRIANA			Titlu planşa REGLEMENTARI URBANISTICE	Pl. nr.
PROIECTAT	Arh. CISMARU ADRIANA		Data: 11.2010		
DESENAT	Teh. POPA GABRIELA				A3