

**MUNICIPIUL CRAIOVA**  
**CONSILIUL LOCAL AL MUNICIPIULUI CRAIOVA**

**HOTĂRÂREA NR. 327**

**privind scoaterea la licitație publică, în vederea închirierii, a unui spațiu aparținând domeniului public al municipiului Craiova, situat în str. Arh. Duiliu Marcu, nr.16, aflat în administrarea Școlii nr.30 „Mihai Viteazul” Craiova, în vederea amenajării unor săli de fitness și gimnastică**

Consiliul Local al Municipiului Craiova, întrunit în ședința ordinară din data de 25.08.2011;

Având în vedere raportul nr.121426/2011 întocmit de Direcția Urbanism, Amenajarea Teritoriului și Patrimoniu prin care se propune scoaterea la licitație publică, în vederea închirierii, a unui spațiu aparținând domeniului public al municipiului Craiova, situat în str. Arh. Duiliu Marcu, nr.16, aflat în administrarea Școlii nr.30 „Mihai Viteazul” Craiova, în vederea amenajării unor săli de fitness și gimnastică și rapoartele comisiilor de specialitate ale Consiliului Local al Municipiului Craiova nr.129, 131, 132, 133 și 134/2011;

În conformitate cu prevederile Legii nr.213/1998 privind bunurile proprietate publică, modificată și completată și Legii educației naționale nr.1/2011;

În temeiul art.36, alin.2, lit. c coroborat cu alin.5, lit. a, art.123, alin.1, art.45, alin.3 și art.61 alin.2 din Legea nr.215/2001, republicată, privind administrația publică locală;

**HOTĂRĂȘTE:**

- Art.1.** Se aprobă scoaterea la licitație publică, în vederea închirierii, pe o perioadă de 3 ani, a unui spațiu, care aparține domeniului public al municipiului Craiova, în suprafață de 195 mp, situat în str. Arh. Duiliu Marcu, nr.16, aflat în administrarea Școlii nr.30 „Mihai Viteazul” Craiova, în vederea amenajării unor săli de fitness și gimnastică, identificat conform anexei care face parte integrantă din prezenta hotărâre.
- Art.2.** Prețul minim de pornire al licitației pentru închiriere se stabilește în conformitate cu prevederile Hotărârii Consiliului Local al Municipiului Craiova nr.428/2010, republicată, privind impozitele și taxele locale.
- Art.3.** Școlii nr.30 „Mihai Viteazul” din municipiul Craiova, îi revine cota parte de 50% din chiria încasată pentru închirierea spațiului prevăzut la art.1, iar cota parte de 50% revine Consiliului Local al Municipiului Craiova.

- Art.4.** În caietul de sarcini întocmit pentru desfășurarea licitației, vor fi stipulate clauze cu privire la revizuirea anuală a clauzei privind cuantumul chiriei, respectarea ordinii și liniștii publice conform prevedrilor legale în vigoare, precum și paza bunurilor.
- Art.5.** Primarul Municipiului Craiova, prin aparatul de specialitate: Serviciul Administrație Publică Locală, Direcția Urbanism, Amenajarea Teritoriului și Patrimoniu și Școala nr.30 „Mihai Viteazul” Craiova vor aduce la îndeplinire prevederile prezentei hotărâri.

**PREȘEDINTE DE ȘEDINȚĂ,**

**Constantin RĂDUCĂNOIU**


**CONTRASEMNEAZĂ,**

**SECRETAR,**

**Nicoleta MIULESCU**

# RELEVU C1-ETAJ(PARTIAL)

Scara 1:100

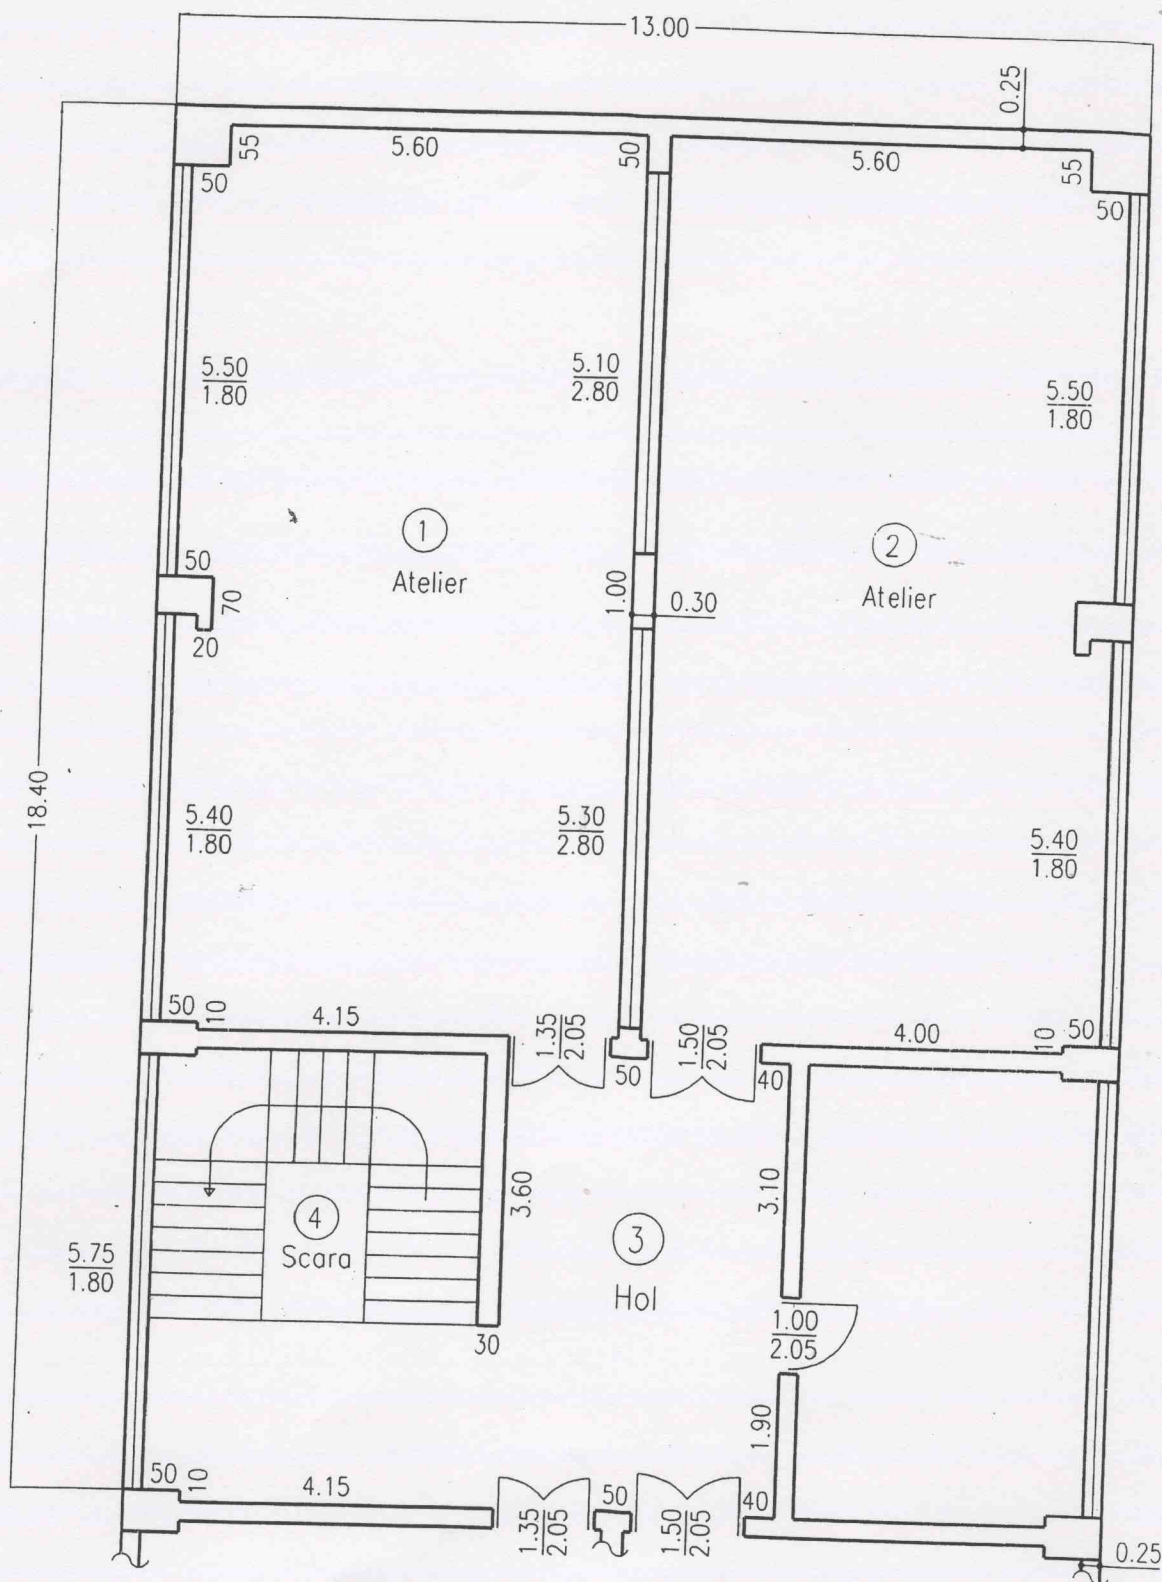

| Nr. incapere       | Denumire incapere | Suprafata utila (mp) |
|--------------------|-------------------|----------------------|
| 1                  | Atelier           | 72,89                |
| 2                  | Atelier           | 72,89                |
| 3                  | Hol               | 33,61                |
| 4                  | Scara             | 15,61                |
| -Suprafata utila = |                   | 195,00               |

Executant,  
Vaduva Alin

*Handwritten signature*