

MUNICIPIUL CRAIOVA
CONSILIUL LOCAL AL MUNICIPIULUI CRAIOVA

HOTĂRÂREA NR. 341

privind darea în administrare, către Colegiul “Ștefan Odobleja” și Liceul Teoretic “Henri Coandă”, a unor bunuri ce aparțin domeniului public al municipiului Craiova

Consiliul Local al Municipiului Craiova, întrunit în ședința ordinară din data de 25.08.2011.

Având în vedere raportul nr.123338/2011 întocmit de Direcția Urbanism, Amenajarea Teritoriului și Patrimoniu prin care se propune darea în administrare către Colegiul “Ștefan Odobleja” și Liceul Teoretic “Henri Coandă”, a unor bunuri ce aparțin domeniului public al municipiului Craiova și rapoartele comisiilor de specialitate ale Consiliului Local al Municipiului Craiova nr.129, 131, 132, 133 și 134/2011;

În conformitate cu prevederile art.12 din Legea nr.213/1998 privind proprietatea publică și regimul juridic al acesteia, modificată și completată și Legii educației naționale nr.1/2011;

În temeiul art.36 alin.2 lit.c, coroborat cu alin.5 lit.a, art.45 alin.3, art.123 alin.1 și art.61 alin.2 din Legea nr. 215/2001, republicată, privind administrația publică locală;

HOTĂRĂȘTE:

Art.1. Se aprobă darea în administrare, către Colegiul “Ștefan Odobleja”, a următoarelor bunuri care aparțin domeniului public al municipiului Craiova, după cum urmează:

- a)** terenul în suprafață de 61.403 mp. și clădirile situate în str.Electroputere, nr.21;
- b)** clădirea ateliere - școală, situată în str.Crișului, nr.9;
- c)** clădirea ateliere - școală, situată în str.Henri Coandă, 48;
- d)** clădirea atelier școală – tâmplărie și clădirea atelier școală - construcții, situate în str.Mircești, nr.9,

identificate în anexele nr.1 și 2, care fac parte integrantă din prezenta hotărâre.

Art.2. Se aprobă darea în administrare, către Liceul Teoretic „Henri Coandă” a bunurilor clădire corp școală și cămin internat, care aparțin domeniului public al municipiului Craiova, situate în str.Henri Coandă, nr.48, identificate în anexa nr.3 care face parte integrantă din prezenta hotărâre.

Art.3. Se împuternicește Primarul Municipiului Craiova să semneze protocoalele de predare –primire a bunurilor prevăzute la art.1și art.2 din prezenta hotărâre.

- Art.4.** Pe data prezentei hotărâri, se modifică în mod corespunzător Hotărârile Consiliului Local al Municipiului Craiova nr.147/1999 referitoare la însușirea inventarului bunurilor care alcătuiesc domeniul public al municipiului Craiova și 174/2001 referitoare la darea în administrarea unităților de învățământ preuniversitar a clădirilor și terenurilor în care acestea își desfășoară activitatea și își încetează efectele Protocolul de predare-primire nr.27240/2001, încheiat între Consiliul Local al Municipiului Craiova și Grupul Școlar Industrial „Electroputere”, Protocolul de predare-primire nr.28630/2001, încheiat între Consiliul Local al Municipiului Craiova și Grupul Școlar Industrial Construcții de Mașini nr.2 și Protocolul de predare-primire nr.28650/2001, încheiat între Consiliul Local al Municipiului Craiova și Liceul de Informatică „Ștefan Odobleja”.
- Art.5.** Direcția Urbanism, Amenajarea Teritoriului Patrimoniu va lua măsuri pentru îndeplinirea procedurilor legale, prin intermediul Consiliului Județean Dolj, pentru modificarea corespunzătoare a Hotărârii Guvernului nr.141/2008.
- Art.6.** Primarul Municipiului Craiova, prin aparatul de specialitate: Serviciul Administrație Publică Locală, Direcția Urbanism, Amenajarea Teritoriului și Patrimoniu, Direcția Economico – Financiară, Colegiul “Ștefan Odobleja” și Liceul Teoretic “Henri Coandă” vor aduce la îndeplinire prevederile prezentei hotărâri.

PREȘEDINTE DE ȘEDINȚĂ,

Constantin RĂDUCĂNOIU

CONTRASEMNEAZĂ,

SECRETAR,

Nicoleta MIULESCU

PLAN DE AMPLASAMENT SI DELIMITARE A BUNULUI IMOBIL

(Intrevedere)



Scara 1:1000

Județul DOLOJ
Teritoriul adm. CRAIOVA
Cod SRUTIA
Adresa imobil:
Str. Traian Lalescu, nr.19 (în prezenta str. Electroputere, nr.21)
Grupul scolar industrial - Electroputere

Numele proprietarului:
CONSILIUL LOCAL AL MUNICIPIULUI CRAIOVA
- Domeniul public
Cu drept de administrare:


GRUPUL SCOLAR INDUSTRIAL - ELECTROPUTERE
Adresa:
Str. Traian Lalescu, nr.19
Loc. Craiova
Jud. Dolj

Nr. cadastral al bunului imobil. 16741

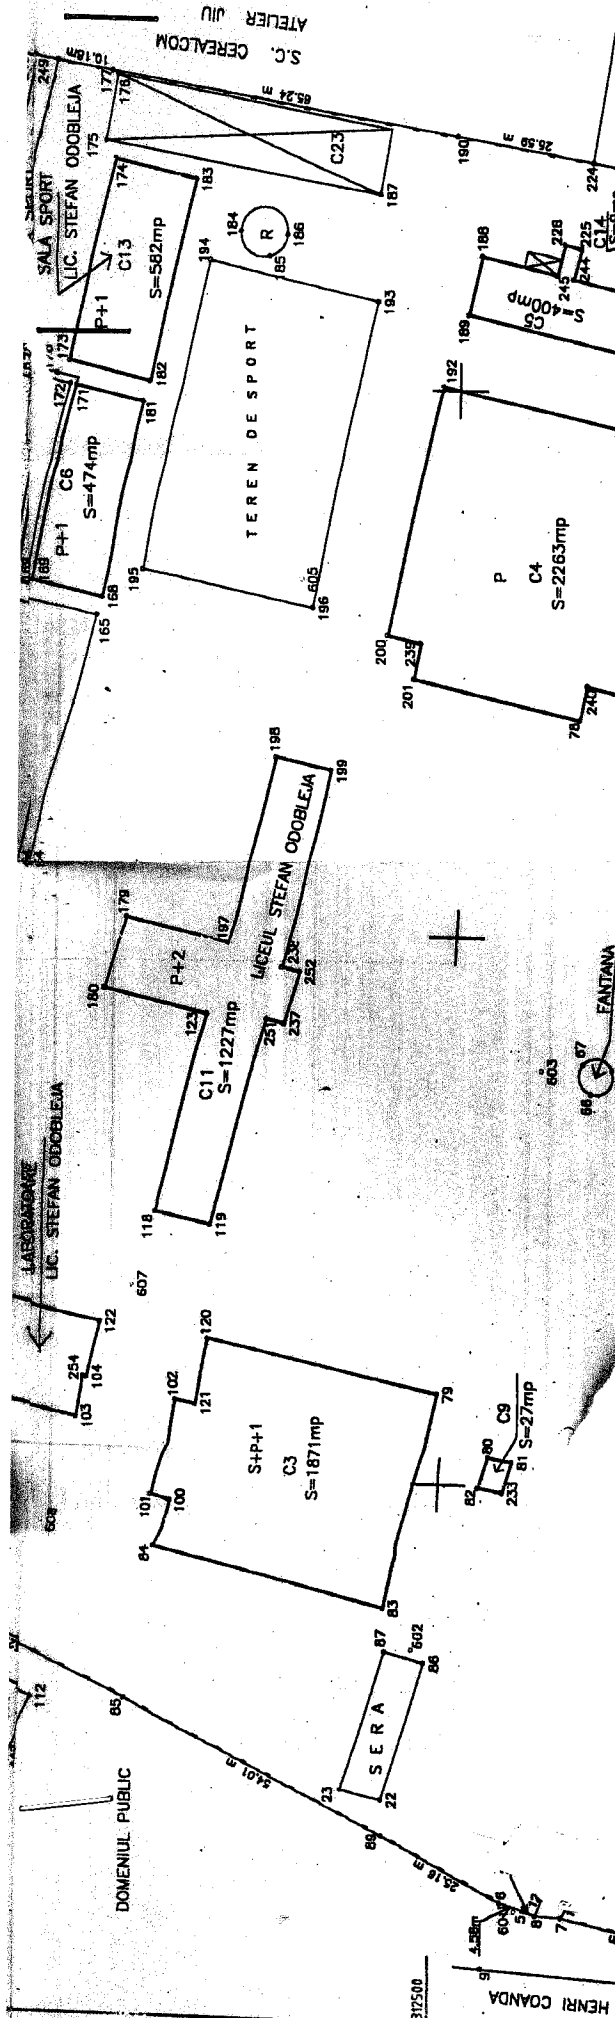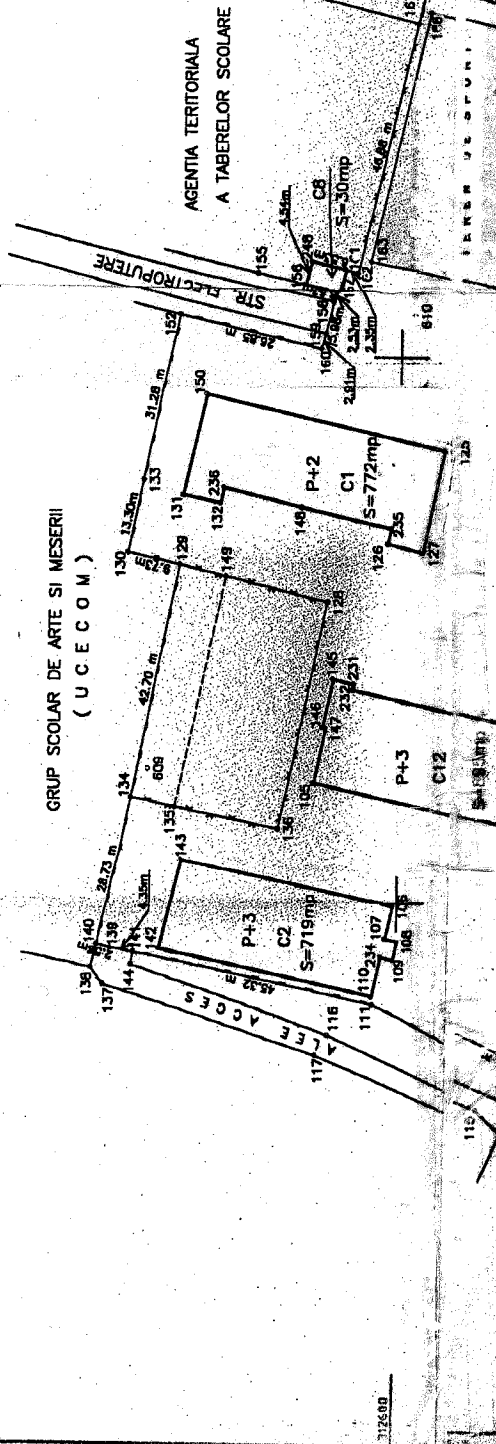

21702

Nr.cadastral	Suprafata masurata	Adresa imobilului
21702	17309	Craiova, str. Henri Coanda, nr. 48 [fost 62]
Carte Funciara nr.	UAT	Craiova

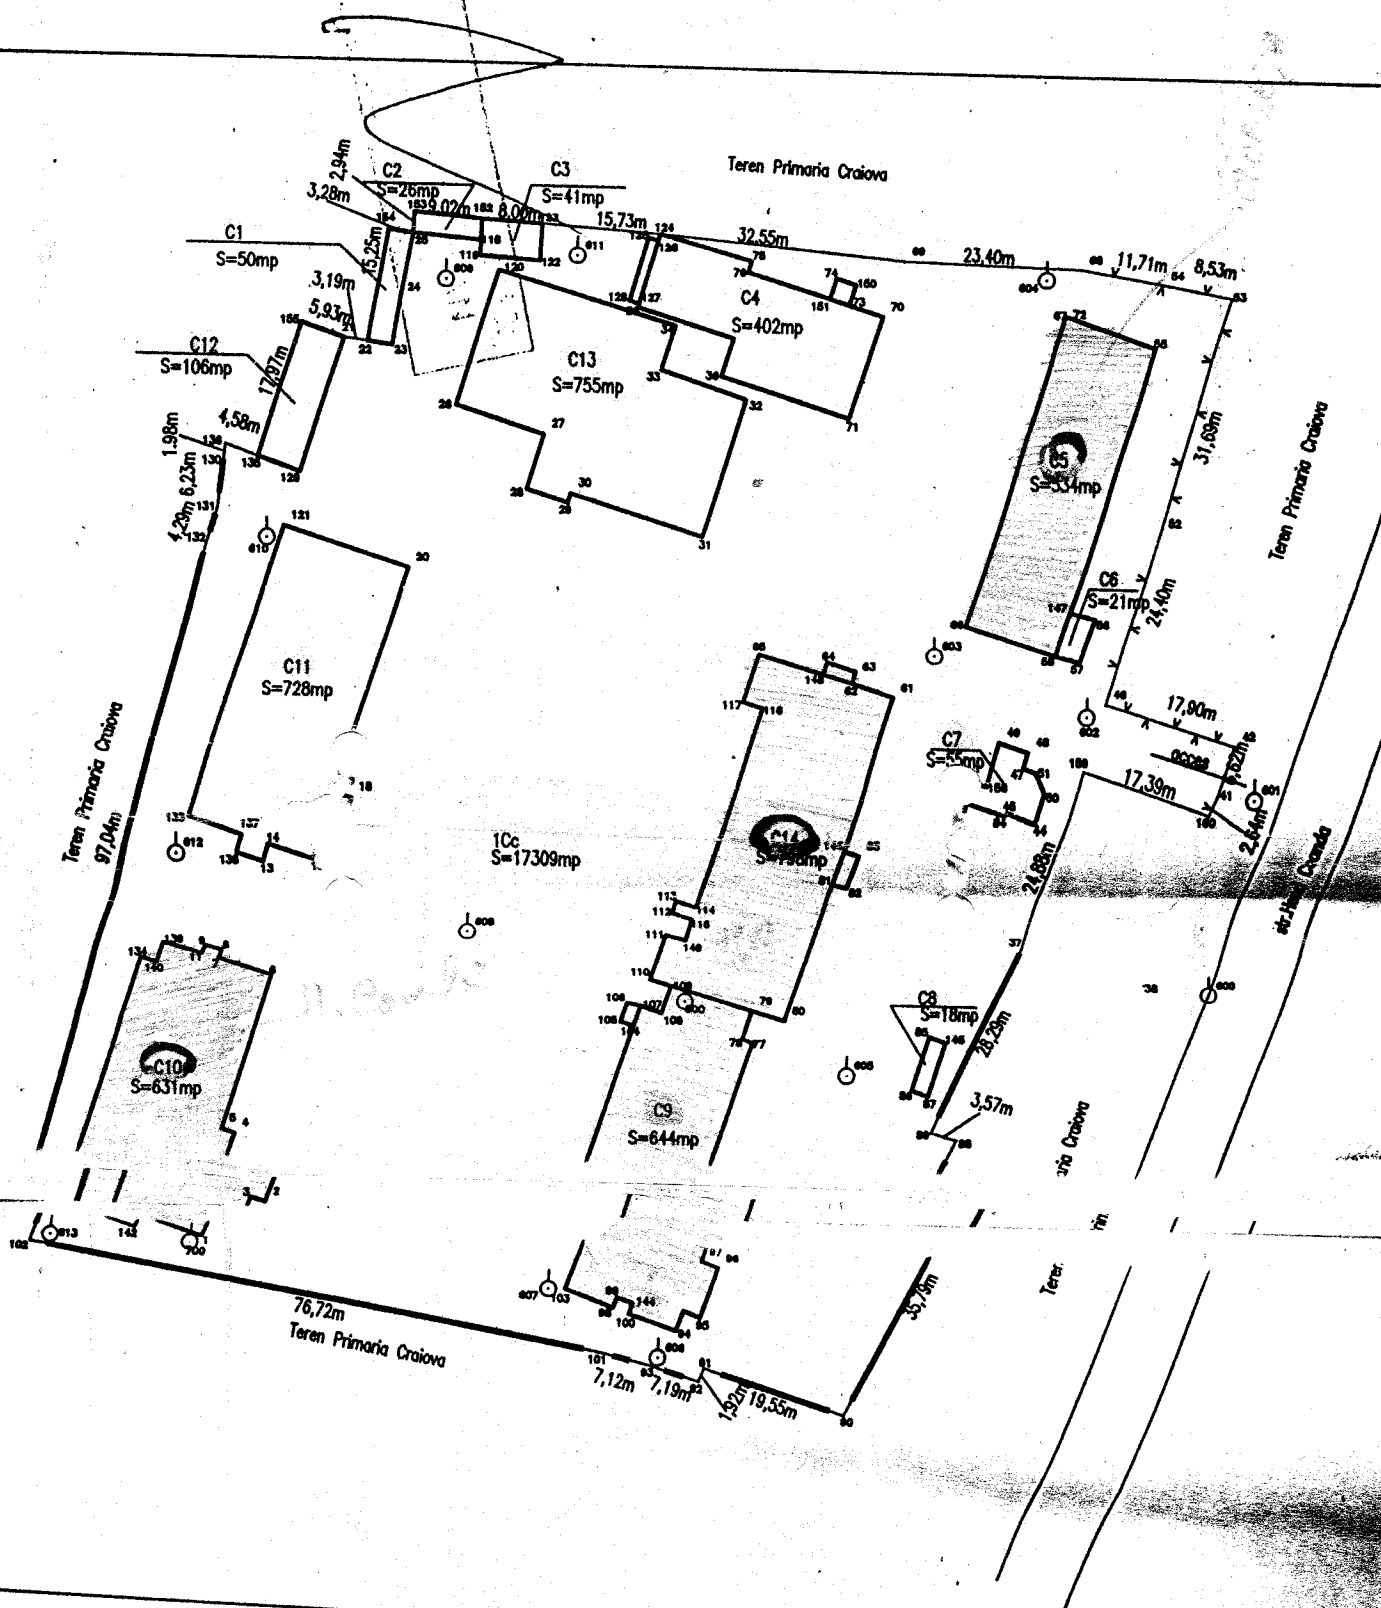

INVENTAR COORDONATE

Sistem de proiectie Stereografica 1970

Pct.	E(m)	N(m)
153	408048.81	313120.17
152	408158.80	313120.17
123	408066.79	313118.90
124	408062.49	313117.88
125	408114.91	313115.05
126	408158.30	313114.50
54	408148.88	313112.59
53	408158.28	313111.08
52	408148.63	313080.57
46	408142.99	313057.09

Executant
SC UNGIULAR SERV SRL
Neacsu Adrian
data: aprilie 2007

Se confirma suprafata din masuratori si
introducerea imobilului in baza de date

A.Date referitoare la teren
Nr. 1

