

MUNICIPIUL CRAIOVA
CONSILIUL LOCAL AL MUNICIPIULUI CRAIOVA

HOTĂRÂREA NR. 474

**privind dezmembrarea terenului care aparține domeniului public al municipiului
Craiova situat în str.A.I.Cuza, nr.11**

Consiliul Local al Municipiului Craiova întrunit în ședința ordinară din data de 22.12.2011;

Având în vedere raportul nr.186240/2011 întocmit de Direcția Elaborare și Implementare Proiecte și Direcția Urbanism, Amenajarea Teritoriului și Patrimoniu prin care se propune dezmembrarea terenului care aparține domeniului public al municipiului Craiova, situat în str.A.I.Cuza, nr.11 și rapoartele comisiilor de specialitate ale Consiliului Local al Municipiului Craiova nr.188, 189, 190, 191, 192 și 193/2011;

În conformitate cu prevederile Legii nr.7/1996 republicată, privind cadastrul și publicitatea imobiliară;

În temeiul art.36 alin.2 lit.c, art.45 alin.3 și art.61 alin.2 din Legea nr.215/2001, republicată, privind administrația publică locală;

HOTĂRĂȘTE:

Art.1. Se aprobă dezmembrarea terenului care aparține domeniului public al municipiului Craiova, situat în str. A.I.Cuza, nr.11, în suprafață totală de 29433 mp, având număr cadastral 209507, în două loturi identificate conform anexei (pag. 1-8) care face parte integrantă din prezenta hotărâre, după cum urmează:

- Lotul 1 în suprafață de 12734 mp – număr cadastral 210135;
- Lotul 2 în suprafață de 16699 mp – număr cadastral 210136.

Art.2. Se împuternicește Primarul Municipiului Craiova să semneze actul de dezmembrare al terenului identificat la art. 1 și să reprezinte municipiul Craiova în fața notarului public, în vederea autentificării și îndeplinirii procedurilor de publicitate imobiliară prevăzute de lege.

Art.3. Primarul Municipiului Craiova prin aparatul de specialitate: Serviciul Administrație Publică Locală, Direcția Elaborare și Implementare Proiecte, Direcția Urbanism, Amenajarea Teritoriului și Patrimoniu și Direcția Economico-Financiară vor aduce la îndeplinire prevederile prezentei hotărâri.

PREȘEDINTE DE ȘEDINȚĂ,

Marian VASILE

CONTRASEMNEAZĂ,

SECRETAR,

Nicoleta MIULESCU

Nr. cerere	86391
Anul	2011
Luna	11
Ziua	25

REFERAT DE ADMITERE
(dezmembrare imobil)

Domnul/Doamnei SC GETOPOS SRL - nr.autorizatie:RO- B-J NR. 0157;
Domiciliul _____

Referitor la cererea inregistrata sub numarul 86391 din data 25.11.2011, va informam:

Imobilul situat în județ DOLJ, UAT Craiova, localitate Craiova, str A. I. CUZA, nr. 11
avand numarul cadastral **209507** a fost dezmembrat in imobilele:

- **210135-** județ DOLJ, UAT Craiova, localitate Craiova, str A. I. Cuza, nr. 11,
- **210136-** județ DOLJ, UAT Craiova, localitate Craiova, str A. I. Cuza, nr. 11.

Certific că informații din prezentul extras sunt conforme cu informațiile din planul
cadastral de carte funciară al OCPI DOLJ la data: 07.12.2011

Situația prezentată poate face obiectul unor modificări ulterioare, în condițiile Legii
cadastrului și publicității imobiliare nr. 7/1996, republicată.

Inspector Cadastru,
POPESCU IONUT ALEXANDRU
Parafă / Semnătură



**Extras de Plan Cadastral de Carte Funciară
 pentru
 Imobil număr cadastral 209507/UAT Craiova**


Carte Funciara Nr. 209507
 Comună/Oras/Municipiu: Craiova

TEREN intravilan


Adresa: Județ DOLJ, UAT Craiova, Localitate Craiova, Str A. I. CUZA, Nr. 11

Nr. cadastral	Suprafața măsurată (mp)*	Observatii/Referințe
209507	29433	

* Suprafața este determinată în planul de proiecție Stereo 70.

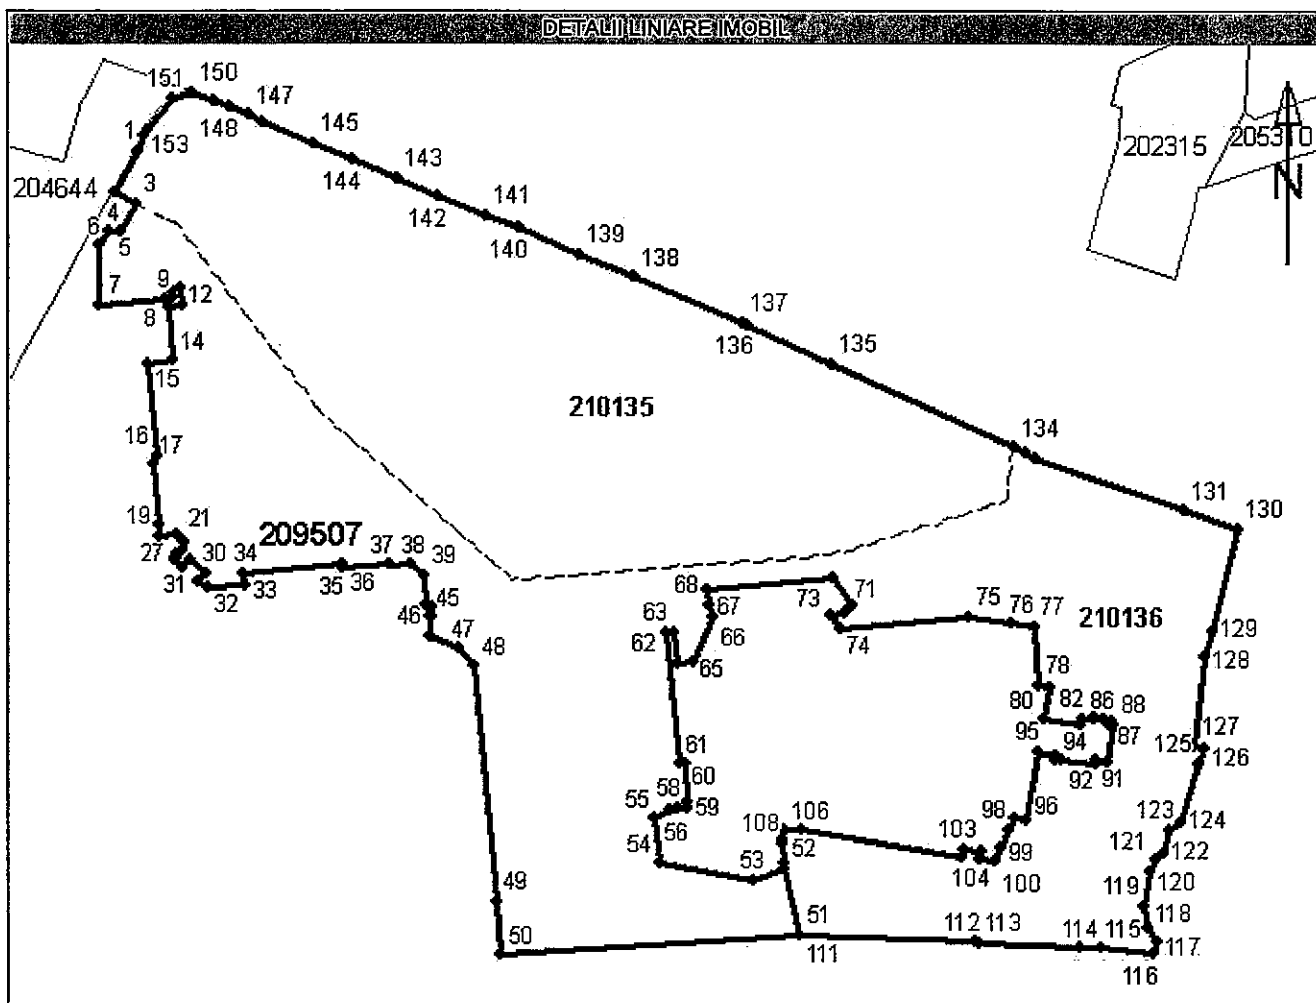

**Incadrare în zonă
scara 1:2000**

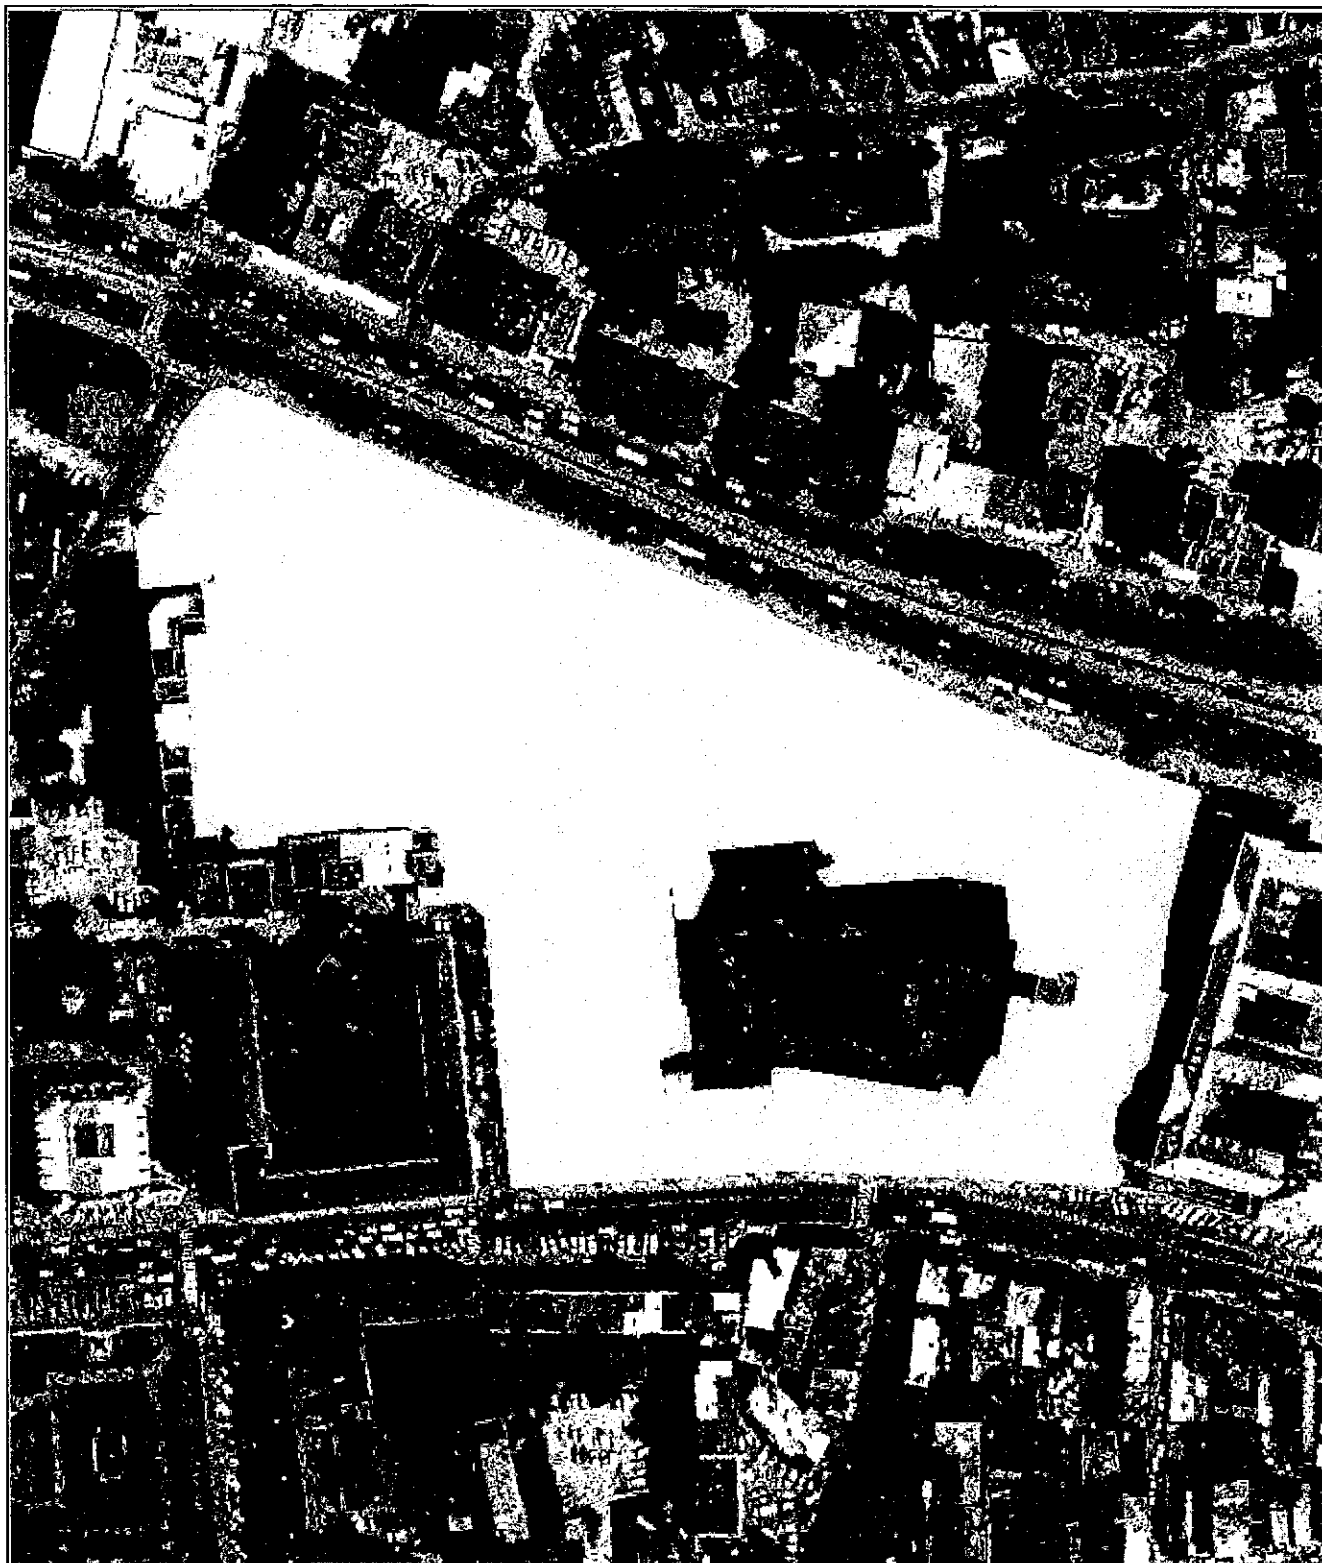

Date referitoare la teren

Nr. Crt	Categoria de folosință	Intravilan	Suprafață (mp)	Țara	Parcela	Observații/Referințe
1	curți construcții	DA	29433	-	-	-
Total	-	-	29433	-	-	-

Date referitoare la construcții

Imobilul nu are în componență construcții.

Lista segmente

Punct început	Punct sfârșit	Lungime segment (m)
1	2	12
2	3	6
3	4	8
4	5	3
5	6	4
6	7	15
7	8	16
8	9	2
9	10	2
10	11	2
11	12	5
12	13	3
13	14	13
14	15	7
15	16	23
16	17	2
17	18	15
18	19	3
19	20	4
20	21	2
21	22	1
22	23	2
23	24	2
24	25	1
25	26	1
26	27	1
27	28	3
28	29	3
29	30	5
30	31	3
31	32	3
32	33	9
33	34	3
34	35	25
35	36	1

Punct început	Punct sfârșit	Lungime segment (m)
36	37	12
37	38	5 ***
38	39	4
39	40	7
40	41	1
41	42	1
42	43	1
43	44	2
44	45	1
45	46	5
46	47	8
47	48	6
48	49	59
49	50	13
50	51	76
51	52	17
52	53	8
53	54	24
54	55	11
55	56	4
56	57	2
57	58	3
58	59	1
59	60	10
60	61	1
61	62	33
62	63	2
63	64	8
64	65	4
65	66	12
66	67	3
67	68	4
68	69	32
69	70	8
70	71	1
71	72	1
72	73	4
73	74	4
74	75	33
75	76	11
76	77	6
77	78	15
78	79	3
79	80	8
80	81	10
81	82	2

Punct Inceput	Punct Sfarsit	Lungime segment ** (m)
82	83	3
83	84	1
84	85	2
85	86	2
86	87	1
87	88	1
88	89	10
89	90	3
90	91	1
91	92	9
92	93	2
93	94	1
94	95	5
95	96	17
96	97	3
97	98	3
98	99	5
99	100	4
100	101	4
101	102	2
102	103	5
103	104	2
104	105	41
105	106	5
106	107	2
107	108	1
108	109	5
109	110	2
110	111	17
111	112	44
112	113	1
113	114	26
114	115	5
115	116	13
116	117	3
117	118	4
118	119	6
119	120	9
120	121	3
121	122	3
122	123	6
123	124	3
124	125	15
125	126	4
126	127	2
127	128	23

Punct Inceput	Punct sfarsit	Lungime segment (m)
128	129	6
129	130	26
130	131	15
131	132	40
132	133	3
133	134	3
134	135	51
135	136	24
136	137	1
137	138	30
138	139	15
139	140	17
140	141	9
141	142	13
142	143	11
143	144	12
144	145	11
145	146	14
146	147	4
147	148	5
148	149	4
149	150	6
150	151	5
151	152	10
152	153	2
153	1	4

** Lungimea segmentelor este determinată în planul de proiecție Stereo 70, și este rotunjită la metru.

*** Distanța dintre puncte este formată din segmente cumulate ce sunt mai mici decât valoarea de m.

Pentru acest imobil exista inregistrate urmatoarele documentatii cadastrale neinscrise in cartea funciara :

Nr. Gr.	Numar cerere	Data cerere	Termen eliberare	Obiect Cerere
1	86391	25.11.2011	09.12.2011	Dezmembrare/Comasare

Ca urmare a solutionarii cererii nr. 86391 inregistrata la data de 25.11.2011, s-a propus dezmembrarea imobilului rezultand urmatoarele imobile:

Nr. Gr.	Identificator electronic	Adresa	Suprafata (mp)
1	210135	judet DOLJ, UAT Craiova, localitate Craiova, str A. I. CUZA, nr. 11	12734
2	210136	judet DOLJ, UAT Craiova, localitate Craiova, str A. I. CUZA, nr. 11	16699

Certific că informații din prezentul extras sunt conforme cu informațiile din planul cadastral de carte funciară al OCPI DOLJ la data: 07.12.2011

Situația prezentată poate face obiectul unor modificări ulterioare, în condițiile Legii cadastrului și publicității imobiliare nr. 7/1996, republicată.

Inspector Cadastru,
POPESCU IONUT ALEXANDRU

Parață / Semnătură

