

MUNICIPIUL CRAIOVA
CONSILIUL LOCAL AL MUNICIPIULUI CRAIOVA

HOTĂRÂREA NR. 477

privind darea în administrare către Ansamblul Folcloric “Maria Tănase” și Liceul cu Program Sportiv „Petrache Trișcu” a unor bunuri ce aparțin domeniului public al municipiului Craiova, situate în str.Crișului, nr.9

Consiliul Local al Municipiului Craiova, întrunit în ședința ordinară din data de 22.12.2011.

Având în vedere raportul nr.181543/2011 întocmit de Direcția Urbanism, Amenajarea Teritoriului și Patrimoniu prin care se propune darea în administrare către Ansamblul Folcloric “Maria Tănase” și Liceul cu Program Sportiv „Petrache Trișcu”, a unor bunuri ce aparțin domeniului public al municipiului Craiova, situate în str.Crișului, nr.9 și rapoartele comisiilor de specialitate ale Consiliului Local al Municipiului Craiova nr.188, 189, 190, 191, 192 și 193/2011;

În conformitate cu prevederile Legii educației naționale nr.1/2011;

În temeiul art.36 alin.2 lit.c, coroborat cu alin.5 lit.a, art.45 alin.3, art.123 alin.1 și art.61 alin.2 din Legea nr. 215/2001, republicată, privind administrația publică locală;

HOTĂRĂȘTE:

- Art.1.** Se aprobă darea în administrare, către Ansamblul Folcloric “Maria Tănase”, a imobilului compus din clădire în suprafață utilă de 239,09 mp, identificat în anexa nr. 1 care face parte integrantă din prezenta hotărâre, cu condiția obținerii avizului conform al Ministrului Educației, Cercetării, Tineretului și Sportului pentru schimbarea destinației din spațiu de învățământ, în spațiu pentru desfășurarea activității Ansamblului Folcloric “Maria Tănase”.
- Art.2.** Se aprobă darea în administrare, către Liceul cu Program Sportiv „Petrache Trișcu”, a imobilului situat în municipiul Craiova, str. Crișului, nr. 9, compus din teren în suprafață de 2050 mp și construcții în suprafață totală de 1274 mp, identificat conform anexei nr. 2 care face parte integrantă din prezenta hotărâre.
- Art.3.** Se împuternicește Primarul Municipiului Craiova să semneze protocoalele de predare –primire a bunurilor prevăzute la art.1și art.2 din prezenta hotărâre.

- Art.4.** Pe data prezentei hotărâri, se modifică în mod corespunzător Hotărârea Consiliului Local al Municipiului Craiova nr.333/2011 referitoare la darea în administrare către Ansamblul Folcloric “Maria Tănase”, a bunului ce aparține domeniului public al municipiului Craiova, situat în str.Crișului, nr.9 și protocolul de predare-primire nr.11562/2001 încheiat între Liceul cu Program Sportiv “Petrache Trișcu” și Consiliul Local al Municipiului Craiova.
- Art.5.** Direcția Urbanism, Amenajarea Teritoriului și Patrimoniu va lua măsuri pentru îndeplinirea procedurilor legale, prin intermediul Consiliului Județean Dolj, pentru modificarea corespunzătoare a Hotărârii Guvernului nr.141/2008.
- Art.6.** Primarul Municipiului Craiova, prin aparatul de specialitate: Serviciul Administrație Publică Locală, Direcția Urbanism, Amenajarea Teritoriului și Patrimoniu, Direcția Economico – Financiară, Liceul cu Program Sportiv “Petrache Trișcu” și Ansamblul Folcloric “Maria Tănase” vor aduce la îndeplinire prevederile prezentei hotărâri.

PREȘEDINTE DE ȘEDINȚĂ,

Marian VASILE

CONTRASEMNEAZĂ,

SECRETAR,


Nicoleta MIULESCU

ANEXA NR. 1 LA HOTĂRÂREA NR. 477/2011

PLAN TOPOGRAFIC AL IMOBILULUI

SCARA 1:500

Suprafata masurata (mp)	Adresa imobilului
1400+209+209	Str. Crâului nr.2
209mp	(CM 2)
	JAT CRAIOVA

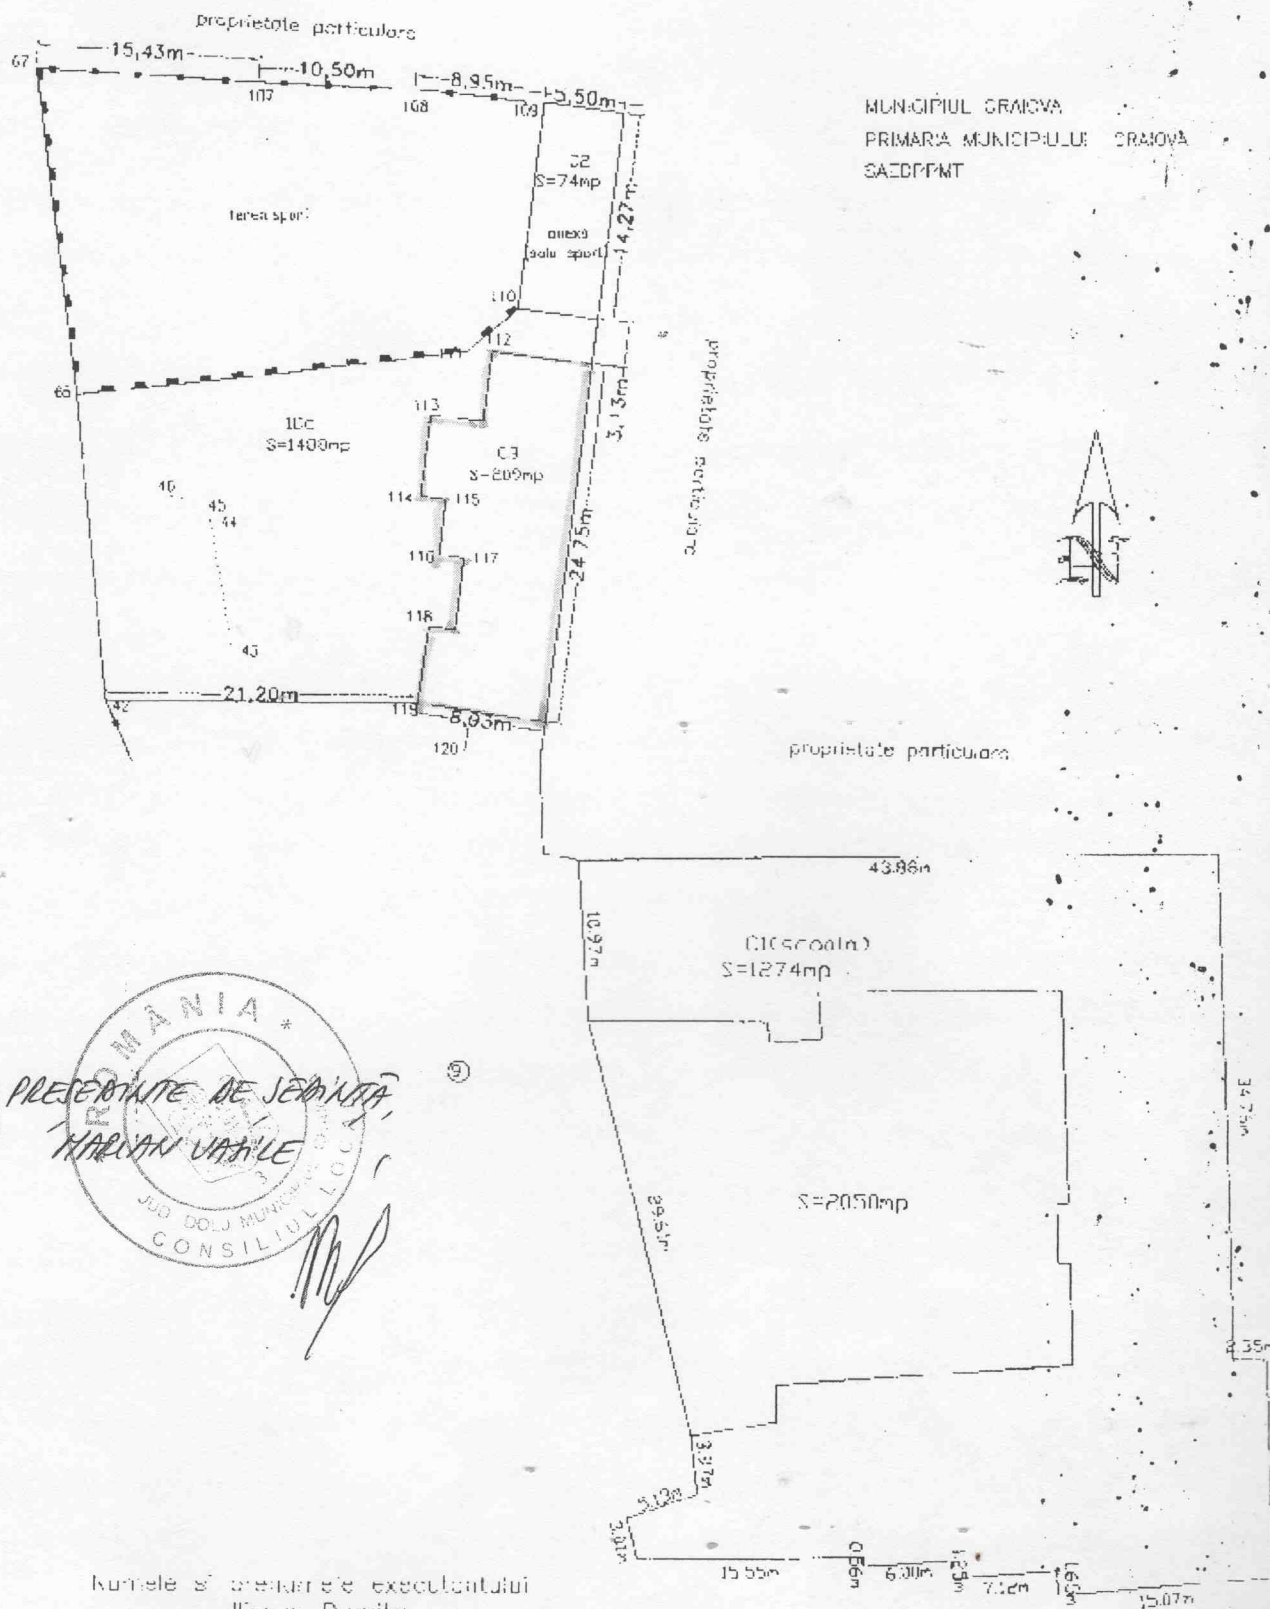


Kumetele si prezenta executantului
Iliescu Daniluta

[Signature]


ANEXA NR. 2 LA HOTĂRÂREA NR. 477/2011

PLAN TOPOGRAFIC AL ÎNCERCIULUI SCARA 1:500

Suprafață măsurată (mp)	Adresa înscrisului
1184 + 2050 = 3234	Str. Crâșului nr.2
1279 + 2050 = 3329 mp	(C.M. 2)
JAT	CRĂIOVA

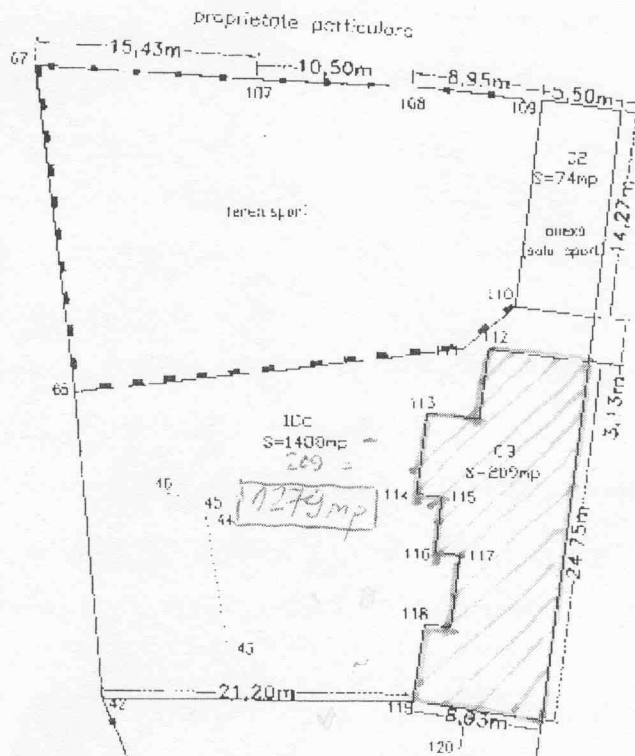

MUNICIPIUL CRĂIOVA
PRIMĂRIA MUNICIPIULUI CRĂIOVA
SACDPPMT

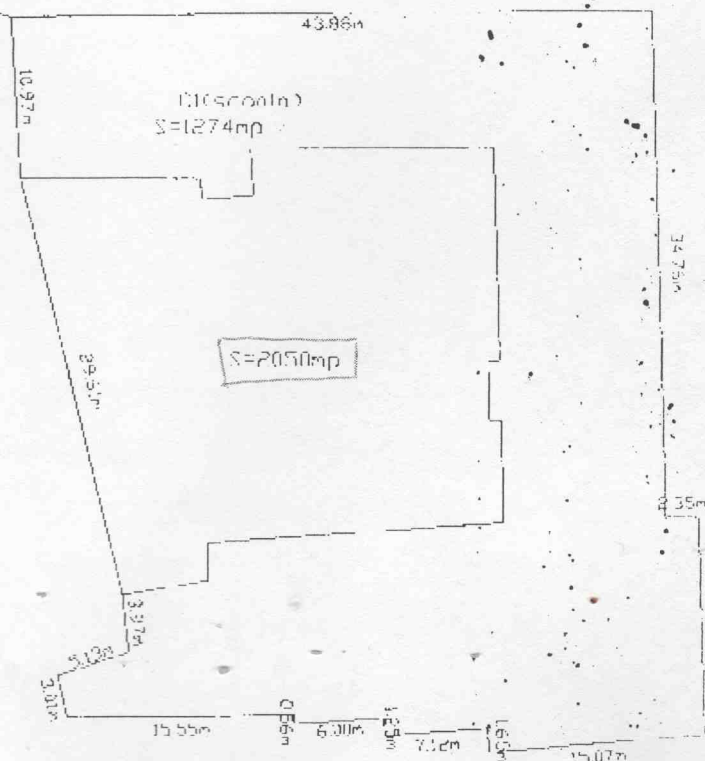

Numele și prenumele executantului
Iliescu Danilă

Iliescu Danilă