

MUNICIPIUL CRAIOVA
CONSILIUL LOCAL AL MUNICIPIULUI CRAIOVA

HOTĂRÂREA NR.29
privind aprobarea Planului Urbanistic Zonal
referitor la reconsiderarea configurației urbane, funcțională și structura
volumetrică, în municipiul Craiova, str. Caracal

Consiliul Local al Municipiului Craiova, întrunit în ședința ordinară din data de 26.01.2012;

Având în vedere raportul nr.1173/2012 întocmit de Direcția Urbanism, Amenajarea Teritoriului și Patrimoniu prin care se propune aprobarea Planului Urbanistic Zonal referitor la reconsiderarea configurației urbane, funcțională și structura volumetrică, în municipiul Craiova, str. Caracal și rapoartele comisiilor de specialitate ale Consiliului Local al Municipiului Craiova nr.5, 6, 7, 8 și 9/2012;

În conformitate cu prevederile Legii nr.50/1991, republicată, privind autorizarea executării construcțiilor și unele măsuri pentru realizarea locuințelor, modificată și completată, Ordinului Ministrului Dezvoltării Regionale și Locuinței nr.839/2009 pentru aprobarea Normelor metodologice de aplicare a Legii nr.50/1991, republicată și Legii nr.350/2001 privind amenajarea teritoriului și urbanismului, modificată și completată;

În temeiul art.36 alin.2 lit.c coroborat cu alin.5 lit.c, art.45 alin.2 lit.e și art.61 alin.2 din Legea nr.215/2001, republicată, privind administrația publică locală;

HOTĂRĂȘTE:

- Art.1.** Se aprobă Planul Urbanistic Zonal referitor la reconsiderarea configurației urbane, funcțională și structura volumetrică, în municipiul Craiova, str. Caracal, prevăzut în anexa care face parte integrantă din prezenta hotărâre.
- Art.2.** Primarul Municipiului Craiova, prin aparatul de specialitate: Serviciul Administrație Publică Locală și Direcția Urbanism, Amenajarea Teritoriului și Patrimoniu vor aduce la îndeplinire prevederile prezentei hotărâri.

PREȘEDINTE DE ȘEDINȚĂ,
Constantin URSU


CONTRASEMNEAZĂ,
SECRETAR,
Nicoleta MIULESCU

BILANT TERITORIAL


SUPRAFATA TEREN PUZ STUDIATA = 19.000 MP
 SUPRAF. TEREN STUDIATA = 354.00mp
 SUPRAFATA ZONA CAROSABILA, PIETONALA
 SI PARCAJE = 9.300 MP
 SUPRAFATA ZONA LOCUINTE COLECTIVE = 900 MP
 SUPRAFATA DOTARI SI SERVICII = 4000 MP
 SUPRAF. CONSTRUITA PROPUSA = 124.00 MP
 SUPRAFATA DESFASURATA PROPUSA = 362. 00 MP
 SUPRAFATA SPATII VERZI = 4800 MP
 POT propus = 35 % ; CUT propus = 1,05

LEGENDA

- LIMITA ZONA LUATA IN STUDIU - UTR
- LIMITA AMPLASAMENT STUDIAT
- ZONA DE LOCUINTE COLECTIVE MAX. P+4
- ZONA DE FUNCTIUNI COMPLEXE SI DOTARI DE INTERES GENERAL
- ZONA CIRCULATII CAROSABILE SI PIETONALE
- ALINIAMENT FRONT CONSTRUIT
- ALINIAMENT IMPREJMUIRE
- ⬡ REGIM MAXIM DE INALTIME

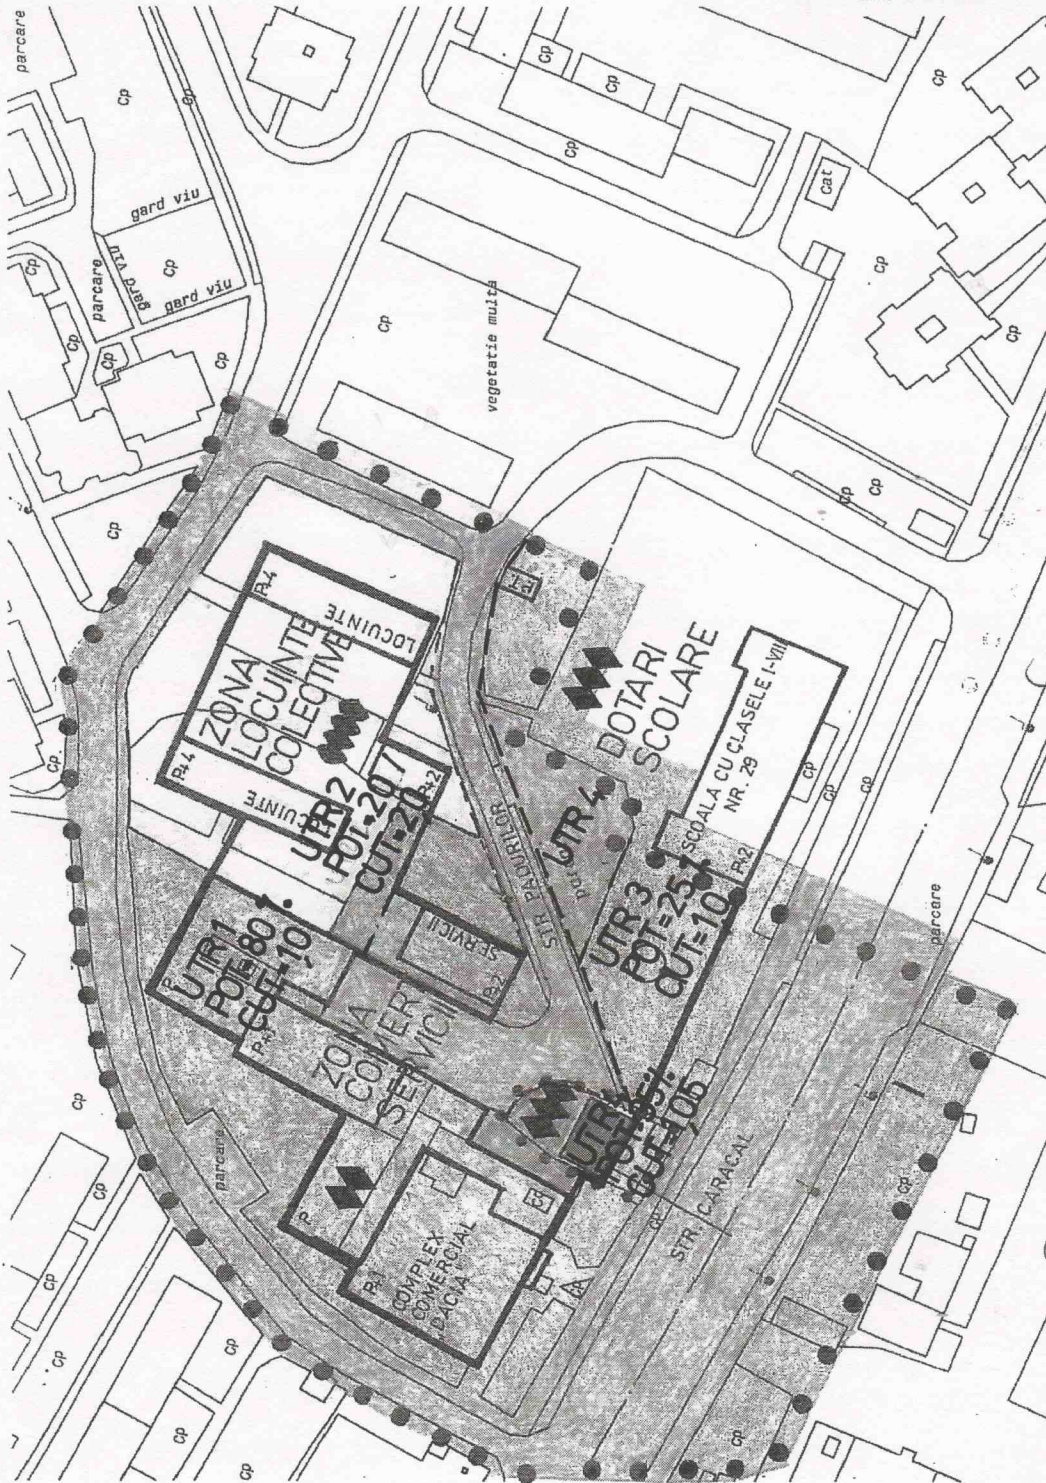

VERIFICATORI EXPERT	NUME	SEMNATURA	CERINTA	REFERAT / EXPERTIZA NR.DATA	Proiect nr.
SC SOFTPROIECT SRL J16/1535/1995					991/10
SPECIFICATIE	NUME	SEMNATURA	Scara:	Beneficiar:	PUZ
SEF PROIECT	Arh. CISMARU ADRIANA		1: 5000	Titlu proiect: RECONSIDERARE	
PROIECTAT	Arh. CISMARU ADRIANA			CONFIGURATIE URBANA,	
DESENAT	Teh. POPA GABRIELA			FUNCTIUNALA SI STRUCTURA	
				VOLUMETRIC ZONA de CARACAL	
				Titlu de construire	PL nr.
				REGLEMENTARI URBANISTICE	A3

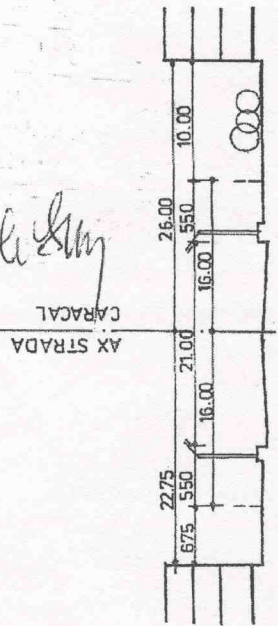

PRESEDINTE DE SEDINTA
 CONSTANTIN URU
 [Signature]