

MUNICIPIUL CRAIOVA
CONSILIUL LOCAL AL MUNICIPIULUI CRAIOVA

HOTĂRÂREA NR.30

**privind aprobarea Planului Urbanistic Zonal
referitor la reanalizarea tramei stradale în condițiile proprietăților apărute după
aprobarea Planului Urbanistic Zonal BV2,
în municipiul Craiova, zona Alea Drumul Corneșului**

Consiliul Local al Municipiului Craiova, întrunit în ședința ordinară din data de 26.01.2012;

Având în vedere raportul nr.3339/2012 întocmit de Direcția Urbanism, Amenajarea Teritoriului și Patrimoniu prin care se propune aprobarea Planului Urbanistic Zonal referitor la reanalizarea tramei stradale în condițiile proprietăților apărute după aprobarea Planului Urbanistic Zonal BV2, în municipiul Craiova, zona Alea Drumul Corneșului și rapoartele comisiilor de specialitate ale Consiliului Local al Municipiului Craiova nr.5, 6, 7, 8 și 9/2012;

În conformitate cu prevederile Legii nr.50/1991, republicată, privind autorizarea executării construcțiilor și unele măsuri pentru realizarea locuințelor, modificată și completată, Ordinului Ministrului Dezvoltării Regionale și Locuinței nr.839/2009 pentru aprobarea Normelor metodologice de aplicare a Legii nr.50/1991, republicată și Legii nr.350/2001 privind amenajarea teritoriului și urbanismului, modificată și completată;

În temeiul art.36 alin.2 lit.c coroborat cu alin.5 lit.c, art.45 alin.2 lit.e și art.61 alin.2 din Legea nr.215/2001, republicată, privind administrația publică locală;

HOTĂRĂȘTE:

- Art.1.** Se aprobă Planul Urbanistic Zonal referitor la reanalizarea tramei stradale în condițiile proprietăților apărute după aprobarea Planului Urbanistic Zonal BV2, în municipiul Craiova, zona Alea Drumul Corneșului, prevăzut în anexa care face parte integrantă din prezenta hotărâre.
- Art.2.** Primarul Municipiului Craiova, prin aparatul de specialitate: Serviciul Administrație Publică Locală și Direcția Urbanism, Amenajarea Teritoriului și Patrimoniu vor aduce la îndeplinire prevederile prezentei hotărâri.

PREȘEDINTE DE ȘEDINȚĂ,

Constantin URSU

CONTRASEMNEAZĂ,


SECRETAR,

Nicoleta MIULESCU


**CONTRASEMNEAZĂ,
SECRETAR,
Nicoleta MIULESCU**

Adresa corpului de proprietate:
Str. Alea 1 Drumul Cornesului, nr. 27bis
(fost T.67.p.5-partial)
Mun. Craiova, jud. Dolj
Numar cadastral al corpului de proprietate

15283/12 = 351 sup
15283/13 = alu 1 ind.

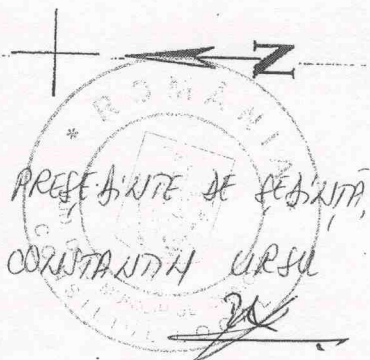

HNEH LA HOTARAREA NR. 37/2012

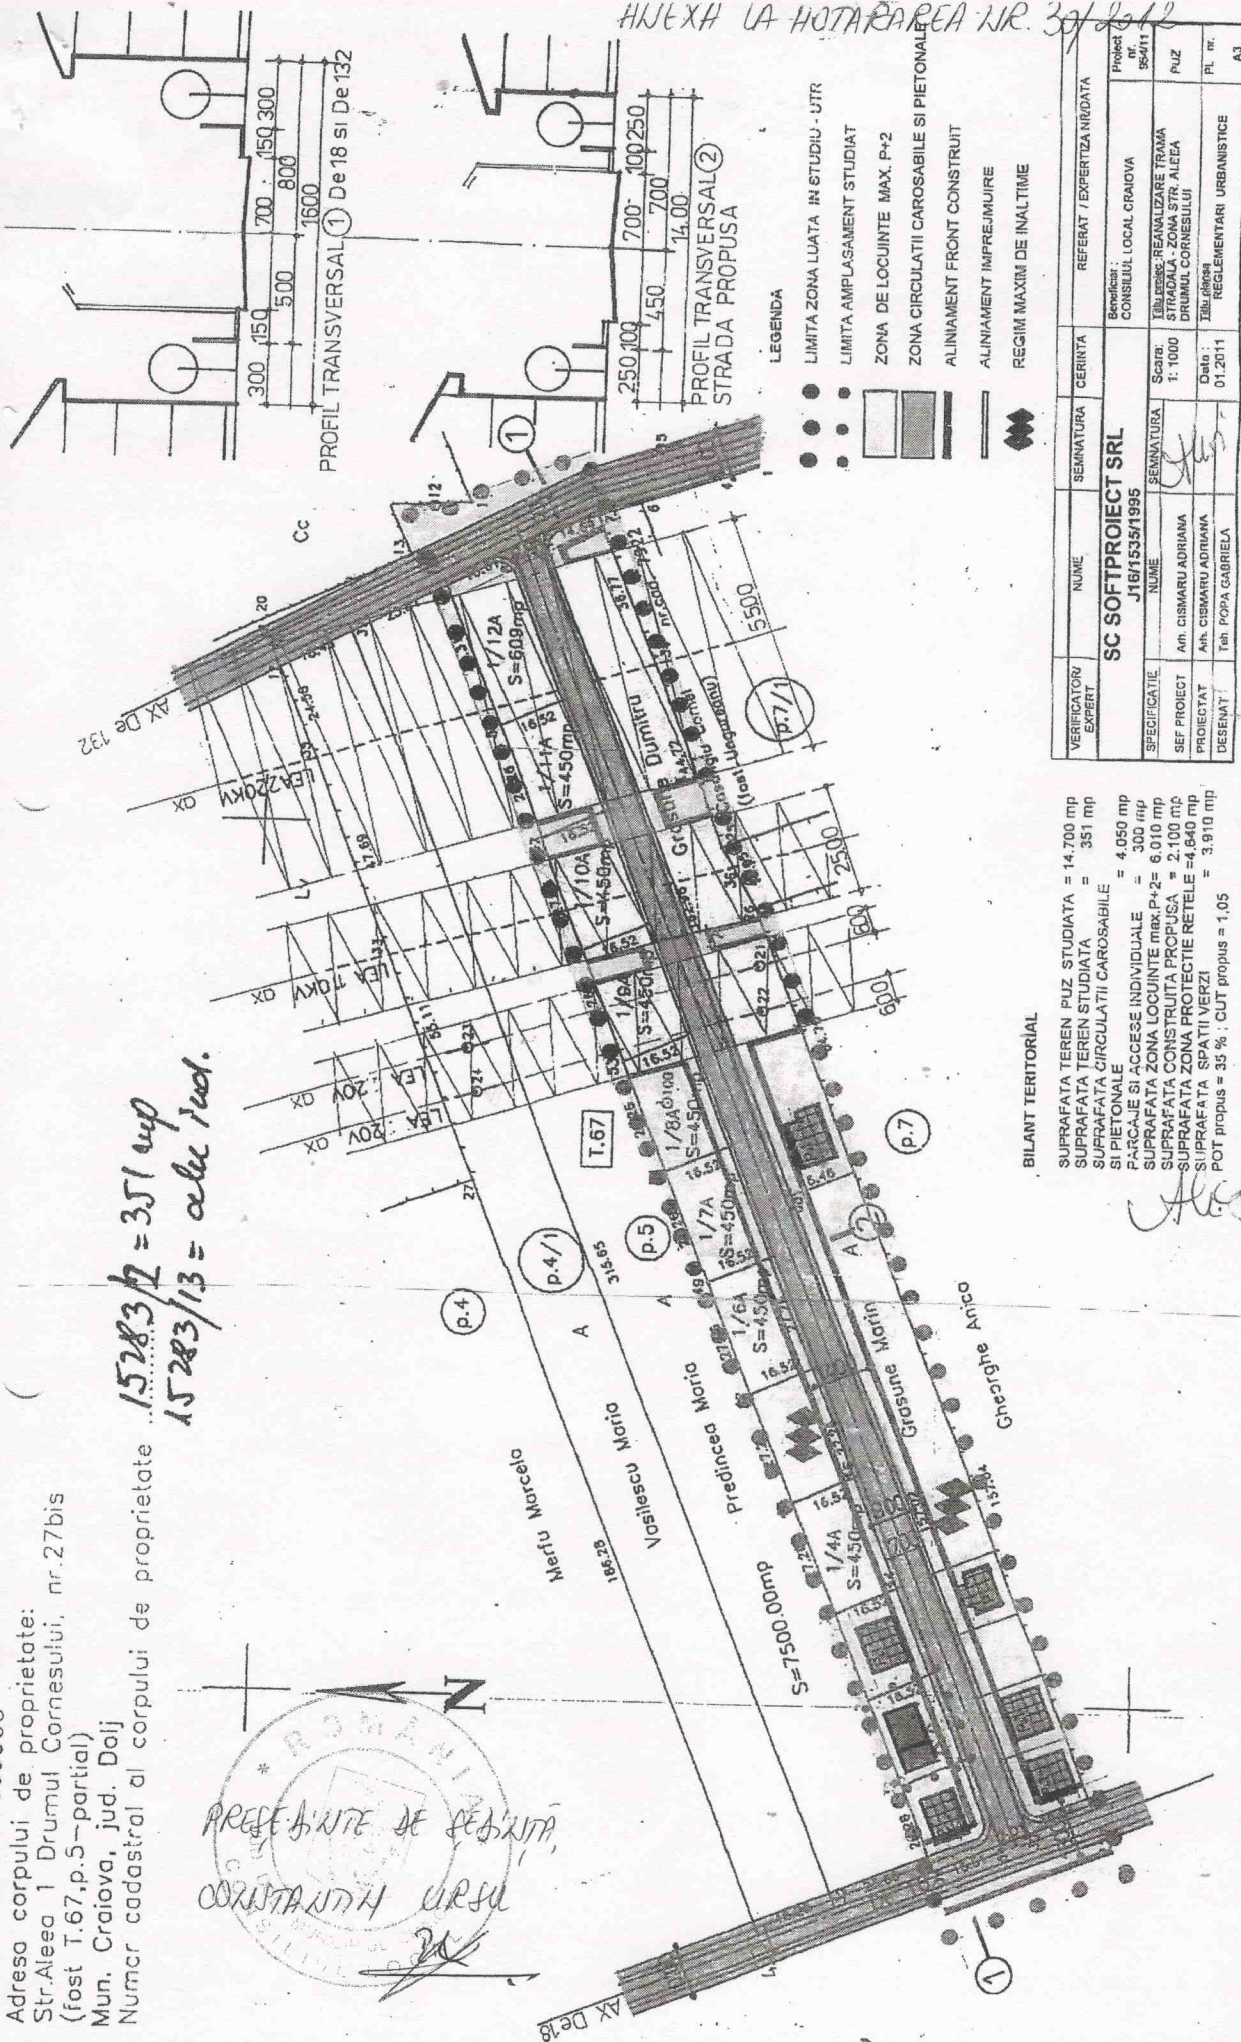

BILANT TERITORIAL

SUPRAFATA TEREN PUZ STUDIATA = 14.700 mp
SUPRAFATA TEREN STUDIATA = 351 mp
SUPRAFATA CIRCULATII CAROSABILE SI PIETONALE = 4.050 mp
PARCAJE SI ACCESE INDIVIDUALE = 300 mp
SUPRAFATA ZONA LOCUINTE MAX P+2 = 6.010 mp
SUPRAFATA CONSTRUCTIA PROPUISA = 2.100 mp
SUPRAFATA ZONA PROTECTIE RETELE = 4.840 mp
SUPRAFATA SPATII VERZI = 3.910 mp
POT propus = 33 % ; CUT propus = 1,05

SC SOFTPROIECT SRL

J181535/1995

VERIFICATOR EXPERT	NUME	SEMNATURA	GERINTA	REFERAT / EXPERTIZA NR DATA
SPECIFICATIE	NUME	SEMNATURA	Scarb:	Beneficiar :
SEF PROIECT	Av. CISMARU ADRIANA		1: 1000	CONSILIUL LOCAL CRAIOVA
PROIECTAT	Av. CISMARU ADRIANA			TEHNIKA REANALIZARE TRAMA
DESENAT	Teh. POPA GABRIELA			STRADALA - ZONA STR. ALEEA
				DRUMUL CORNESULUI
				TEHNIKA REANALIZARE TRAMA
				REGLEMENTARI URBANISTICE
				PL. nr.
				A3