

HOTĂRÂREA NR. 189

privind încheierea contractului de concesiune între Consiliul Local al Municipiului Craiova și dr. Țenea Cojan Vera, având ca obiect spațiul cu destinația de cabinet medical individual, situat în municipiul Craiova, str.Horia, nr.5

Consiliul Local al Municipiului Craiova, întrunit în ședința ordinară din data de 25.04.2013;

Având în vedere raportul nr.60311/2013 întocmit de Direcția Patrimoniu prin care se propune încheierea contractului de concesiune între Consiliul Local al Municipiului Craiova și dr. Țenea Cojan Vera, având ca obiect spațiul cu destinația de cabinet medical individual, situat în municipiul Craiova, str.Horia, nr.5 și rapoartele comisiilor de specialitate ale Consiliului Local al Municipiului Craiova nr.97, 99, 100, 101 și 102/2013;

În conformitate cu prevederile Legii nr.95/2006 privind reforma în domeniul sănătății, modificată, Hotărârii Guvernului nr.884/2004 privind concesionarea unor spații cu destinația de cabinete medicale, Ordinului Ministerului Sănătății Publice nr.1322/2006 privind aprobarea normelor de stabilire a criteriilor și metodologiei de preluare a activității unui praxis existent;

În temeiul art.36, alin.2, lit. c, coroborat cu alin.5, lit. b, art.45, alin.3, art.123, alin.1, art.61, alin.2 și art.115, alin.1, lit.b din Legea nr.215/2001, republicată, privind administrația publică locală;

HOTĂRĂȘTE:

Art.1.Se aprobă încheierea contractului de concesiune între Consiliul Local al Municipiului Craiova și dr. Țenea Cojan Vera, având ca obiect spațiul cu destinația de cabinet medical individual, situat în municipiul Craiova, str.Horia, nr.5, identificat în anexa care face parte integrantă din prezenta hotărâre.

Art.2. Durata concesiunii este de 8 ani și 1 lună, respectiv până la 01.06.2021.

Art.3.Se împuternicește Primarul Municipiului Craiova să semneze contractul de concesiune prevăzut la art.1 din prezenta hotărâre.

Art.4.Primarul Municipiului Craiova, prin aparatul de specialitate: Serviciul Administrație Publică Locală, Direcția Patrimoniu, Direcția Economico-Financiară și dr. Țenea Cojan Vera vor aduce la îndeplinire prevederile prezentei hotărâri.

PREȘEDINTE DE ȘEDINȚĂ,

Teodor Nicușor SAS




**CONTRASEMNEAZĂ,
SECRETAR,
Nicoleta MIULESCU**


RELEVEU DISPENSAR MEDICAL
PARTER
 Scara 1 : 100

ANEXA
 LA HOTĂRÂREA NR. 189/2013



Nr. cadastral	Suprafața măsurată	Adresa imobilului :
	138.22 mp	Mun. Craiova, Str. Horia nr. 5 (Dispensar Medical Circa X-XII-XIII)
Cartea Funciară nr.	UAT	CRAIOVA

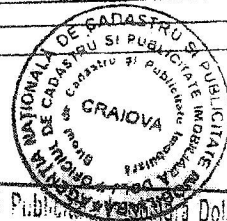

Oficiul de Cadastru și Publicitate Imobiliară Dolj
TUȚĂ VIOREL
 CONSILIER

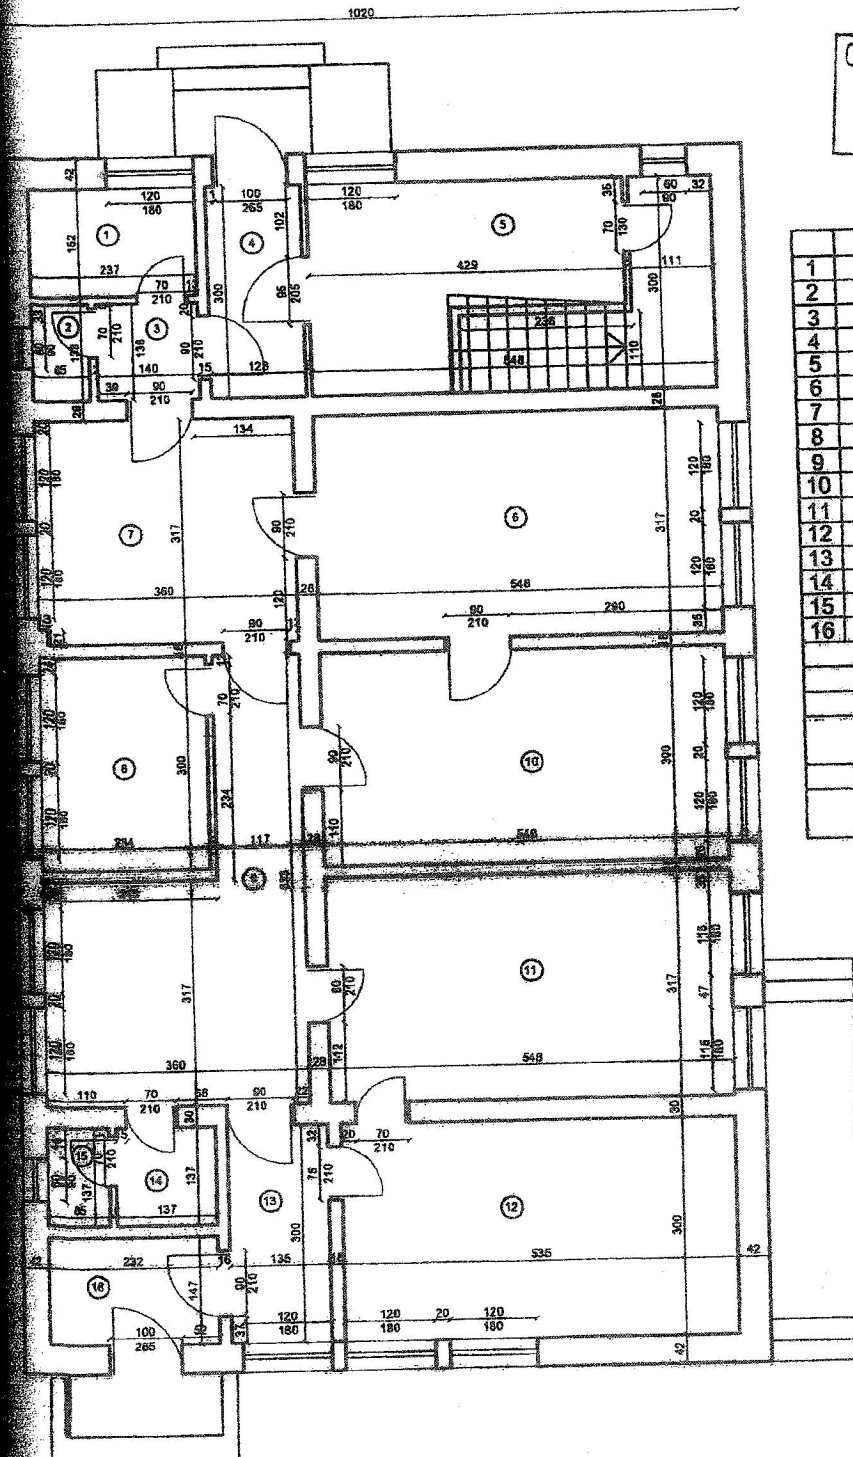

	Denumire încăpere	Suprafață utilă (mp)
1	VESTIAR	3.60 mp
2	WC	1.17 mp
3	HOL	1.93 mp
4	HOL	3.84 mp
5	CASA SCĂRII	16.44 mp
6	CABINET MEDICAL	17.37 mp
7	SALA AȘTEPTARE	11.38 mp
8	FISIER	7.02 mp
9	SALA AȘTEPTARE	15.11 mp
10	CABINET MEDICAL	16.44 mp
11	CABINET MEDICAL	17.37 mp
12	SALA TRATAMENT	16.05 mp
13	HOL	4.05 mp
14	SPĂLĂTOR PACIENȚI	1.88 mp
15	WC	1.16 mp
16	HOL	3.41 mp
Suprafață Utilă =		138.22 mp
Suprafață Totală =		138.22 mp
Executant,		Data
Teh. Subțirelu C-tin		10.12.2007.
Receptionat,		Data

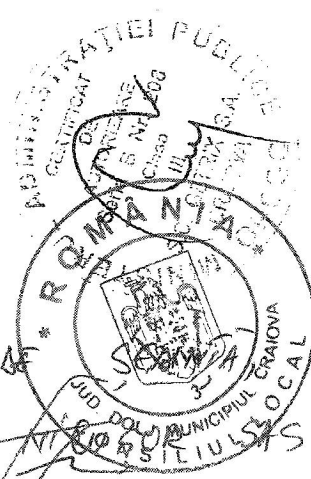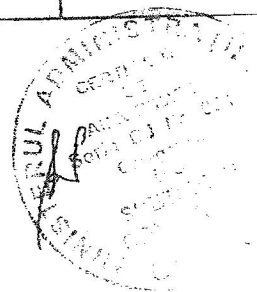

PREȘEDINTE

TEODOR