

HOTĂRÂREA NR.338

**privind darea în administrare către Teatrul de Copii și Tineret „Colibri” Craiova a
bunului Clubul Cultural al Sindicatului Liber Electroputere Craiova”**

Consiliul Local al Municipiului Craiova, întrunit în ședința ordinară din data de 30.05.2013.

Având în vedere raportul nr.77732/2013 întocmit de Direcția Patrimoniu prin care se propune darea în administrare către Teatrul de Copii și Tineret „Colibri” Craiova, a bunului „Clubul Cultural al Sindicatului Liber Electroputere Craiova”, situat în municipiul Craiova, str. Calea București, nr.56 și rapoartele comisiilor de specialitate ale Consiliului Local al Municipiului Craiova nr. 128, 129, 131, 132, 133 și 135/2013;

În conformitate cu prevederile Titlului VI – Proprietatea publică art.858-875 Codul Civil;

În temeiul art.36 alin.2 lit.c, coroborat cu alin.5 lit.a, art.45 alin.3, art.123 alin.1, art.61 alin.2 și art.115 alin.1 lit.b din Legea nr. 215/2001, republicată, privind administrația publică locală;

HOTĂRĂȘTE:

Art.1. Se aprobă darea în administrare, către Teatrul de Copii și Tineret „Colibri” Craiova, a bunului „Clubul Cultural al Sindicatului Liber Electroputere Craiova”, situat în municipiul Craiova, str. Calea București, nr.56, compus din parter și etaj, cu suprafața utilă totală de 1150,42 mp., identificat conform anexei care face parte integrantă din prezenta hotărâre.

Art.2. Primarul Municipiului Craiova, prin aparatul de specialitate: Serviciul Administrație Publică Locală, Direcția Patrimoniu și Teatrul de Copii și Tineret „Colibri” Craiova vor aduce la îndeplinire prevederile prezentei hotărâri.

PREȘEDINTE DE ȘEDINȚĂ,


Vergil TOADER

CONTRASEMNEAZĂ,


SECRETAR,

Nicoleta MIULESCU

Club ELECTROPUTERE — Parter

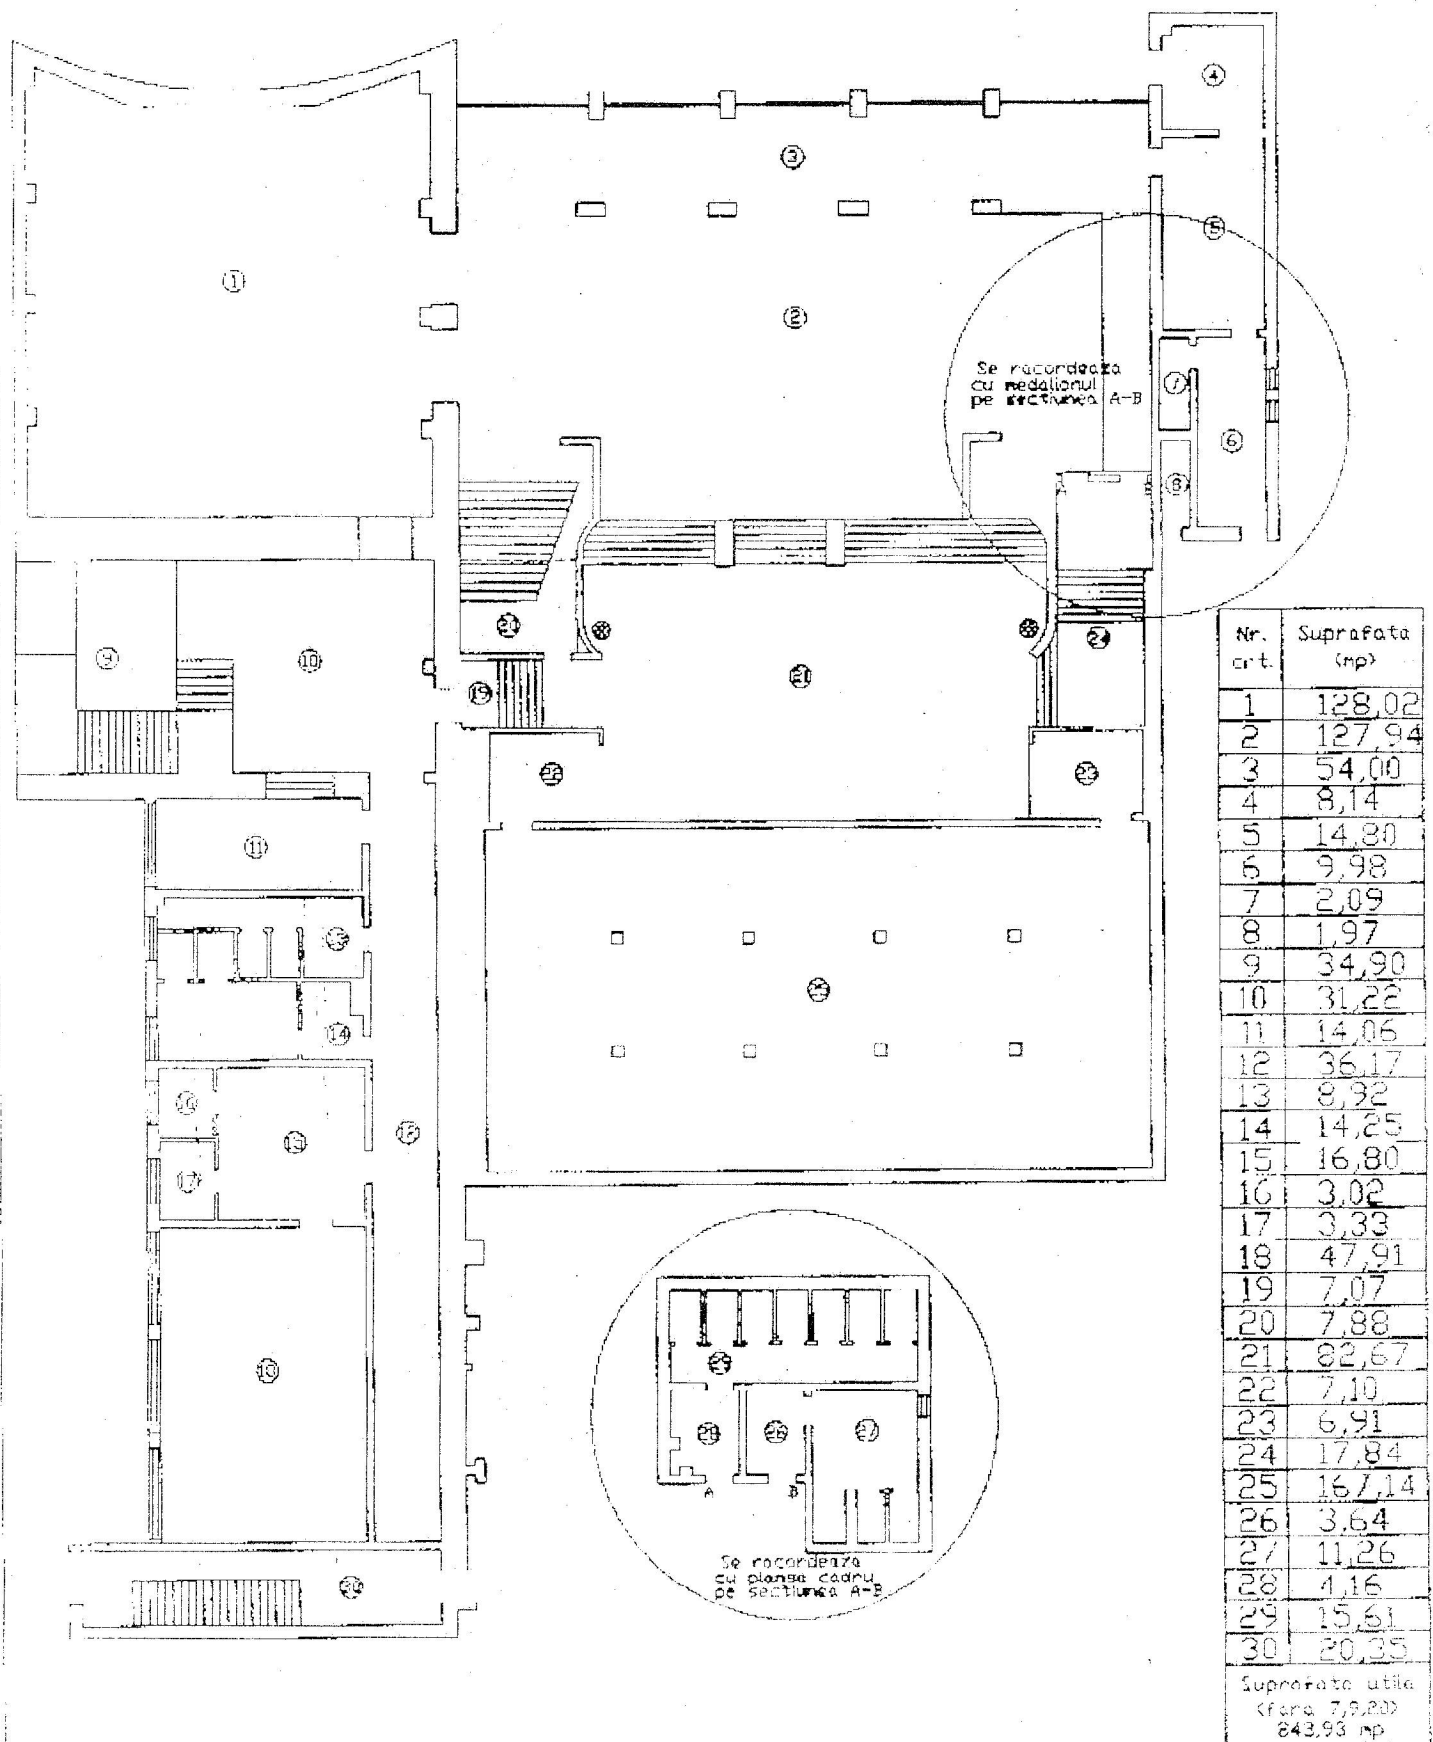

Club ELECTROPUTERE — ETAJ

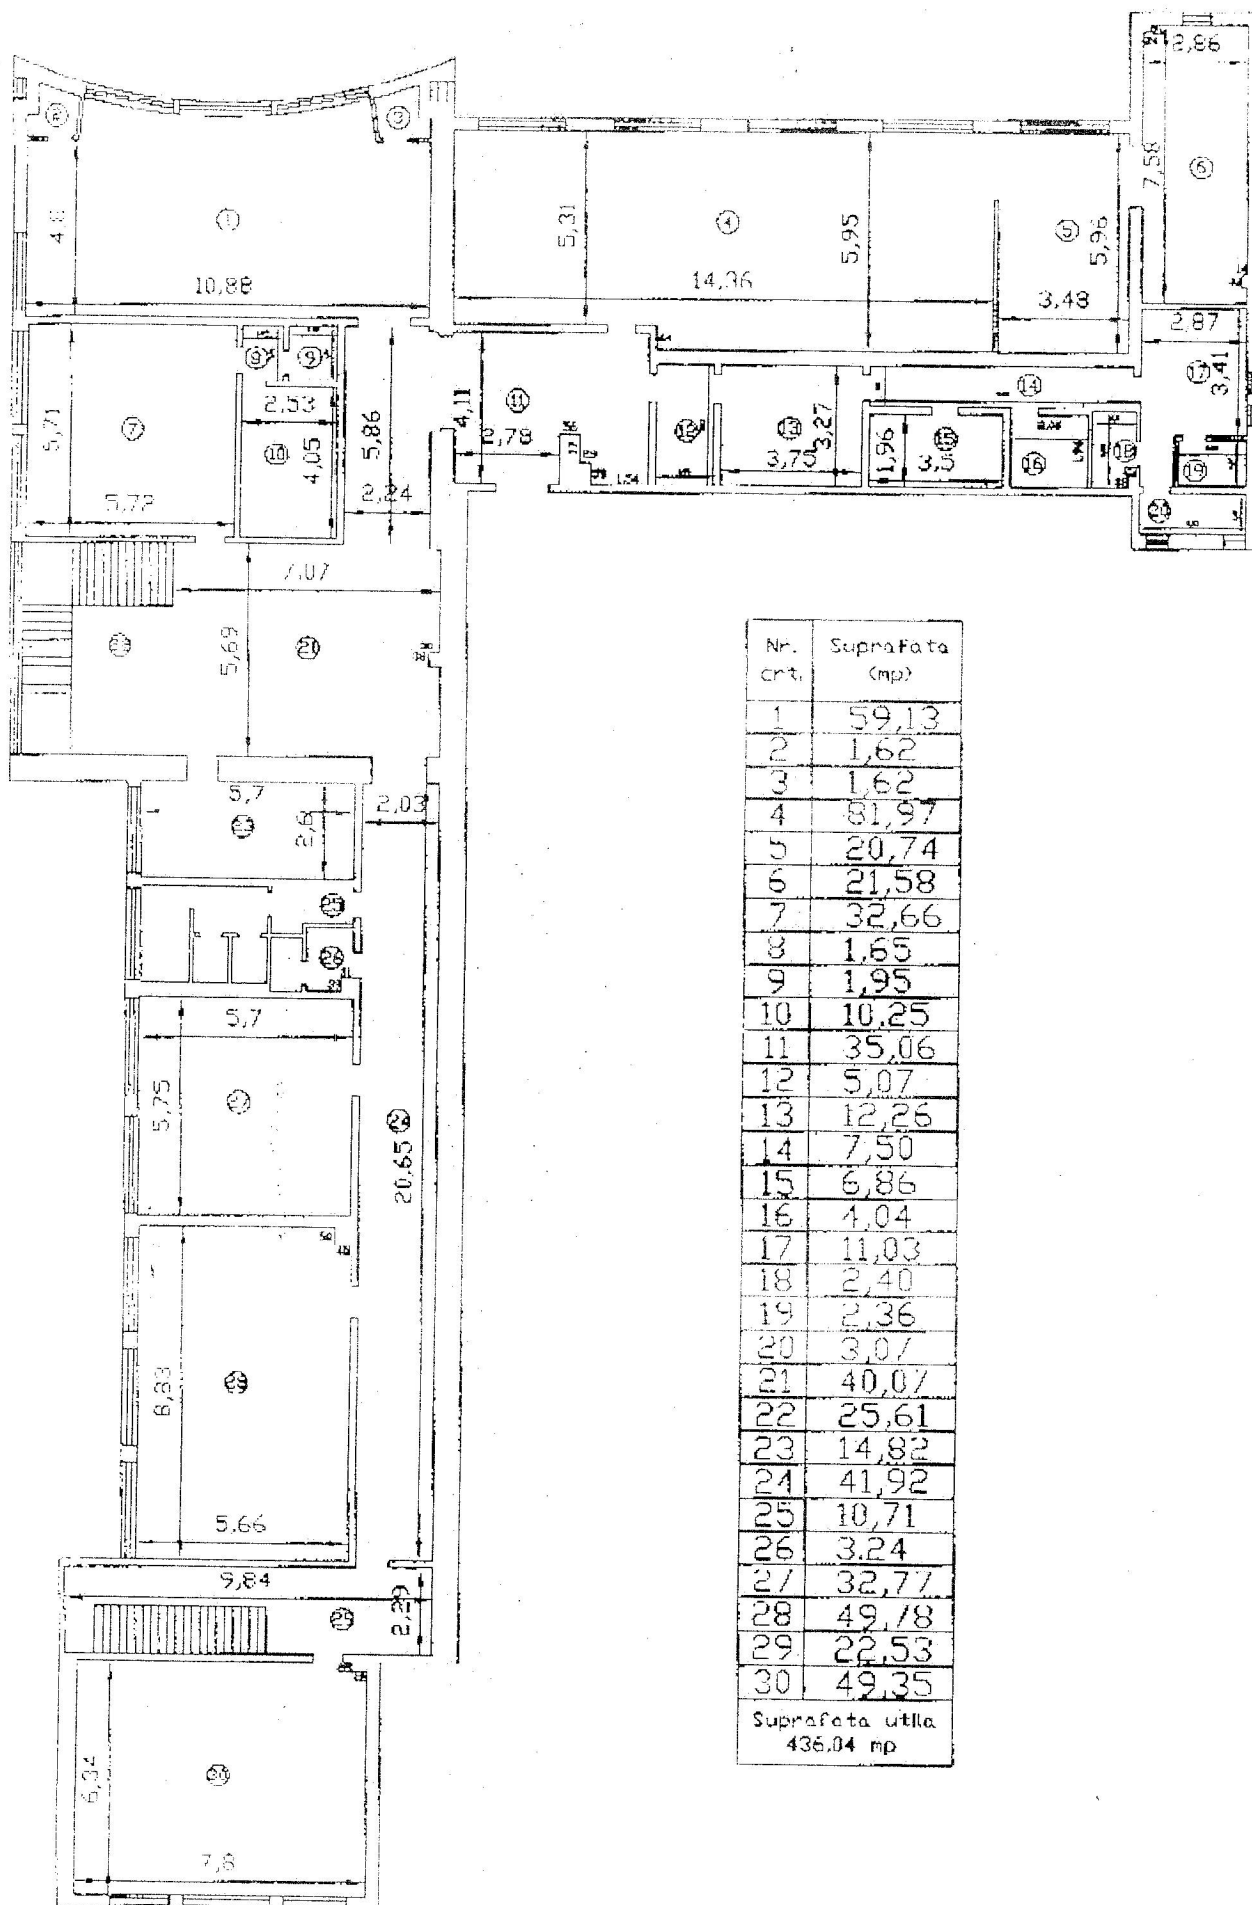

Nr. crt.	Suprafata (mp)
1	59,13
2	1,62
3	1,62
4	81,97
5	20,74
6	21,58
7	32,66
8	1,65
9	1,95
10	10,25
11	35,06
12	5,07
13	12,26
14	7,50
15	6,86
16	4,04
17	11,03
18	2,40
19	2,36
20	3,07
21	40,07
22	25,61
23	14,82
24	41,92
25	10,71
26	3,24
27	32,77
28	49,78
29	22,53
30	49,35
Suprafata utila	
436,04 mp	