

HOTĂRÂREA NR. 386

privind modificarea Hotărârii Consiliului Local al Municipiului Craiova nr.202/2012 referitoare la preluarea din domeniul public al statului și din administrarea Ministerului Transportului și Infrastructurii, în domeniul public al municipiului Craiova și administrarea Consiliului Local al Municipiului Craiova a sectorului de drum DN 65 C km 3+300-4+000(CET 2 Șimnic-Ocolitoare de Nord Craiova)

Consiliul Local al Municipiului Craiova, întrunit în ședința ordinară din data de 27.06.2013;

Având în vedere raportul nr.88397/2013 al Direcției Patrimoniu prin care se propune modificarea Hotărârii Consiliului Local al Municipiului Craiova nr.202/2012 referitoare la preluarea din domeniul public al statului și din administrarea Ministerului Transportului și Infrastructurii, în domeniul public al municipiului Craiova și administrarea Consiliului Local al Municipiului Craiova a sectorului de drum DN 65 C km 3+300-4+000(CET 2 Șimnic-Ocolitoare de Nord Craiova) și rapoartele comisiilor de specialitate ale Consiliului Local al Municipiului Craiova nr.155, 156, 157, 158 și 159/2013;

În conformitate cu prevederile art.9 alin.1 Legea nr.213/1998 privind bunurile proprietate publică, modificată și completată și Titlului VI – Proprietatea Publică, art.856-875 din Codul Civil;

În temeiul art.36 alin.2 lit.c coroborat cu alin.5 lit.a, art.45 alin.3, art.61 alin.2 și art.115, alin.1 lit.b din Legea nr.215/2001, republicată, privind administrația publică locală;

HOTĂRĂȘTE:

Art.1. Se aprobă modificarea art.1 al Hotărârii Consiliului Local al Municipiului Craiova nr.202/2012, care va avea următorul conținut:

„**Art.1.** Se aprobă preluarea din domeniul public al statului și administrarea Departamentului pentru proiecte de infrastructură și investiții străine, în domeniul public al municipiului Craiova și administrarea Consiliului Local al Municipiului Craiova, a sectorului de drum DN 65 C km. 3+300-4+000, identificat în anexa care face parte integrantă din prezenta hotărâre, în vederea realizării obiectivului de interes local „Reabilitarea infrastructurii rutiere pe relația Nord-Sud-Est a Polului de Creștere Craiova, în vederea fluidizării traficului în Zona Metropolitană Craiova”.


Art.2. Primarul Municipiului Craiova, prin aparatul de specialitate: Serviciul Administrație Publică Locală și Direcția Patrimoniu vor aduce la îndeplinire prevederile prezentei hotărâri.

PREȘEDINTE DE ȘEDINȚĂ,

Marian VASILE

**CONTRASEMNEAZĂ,
SECRETAR,
Nicoleta MIULESCU**


ALEXA (page)

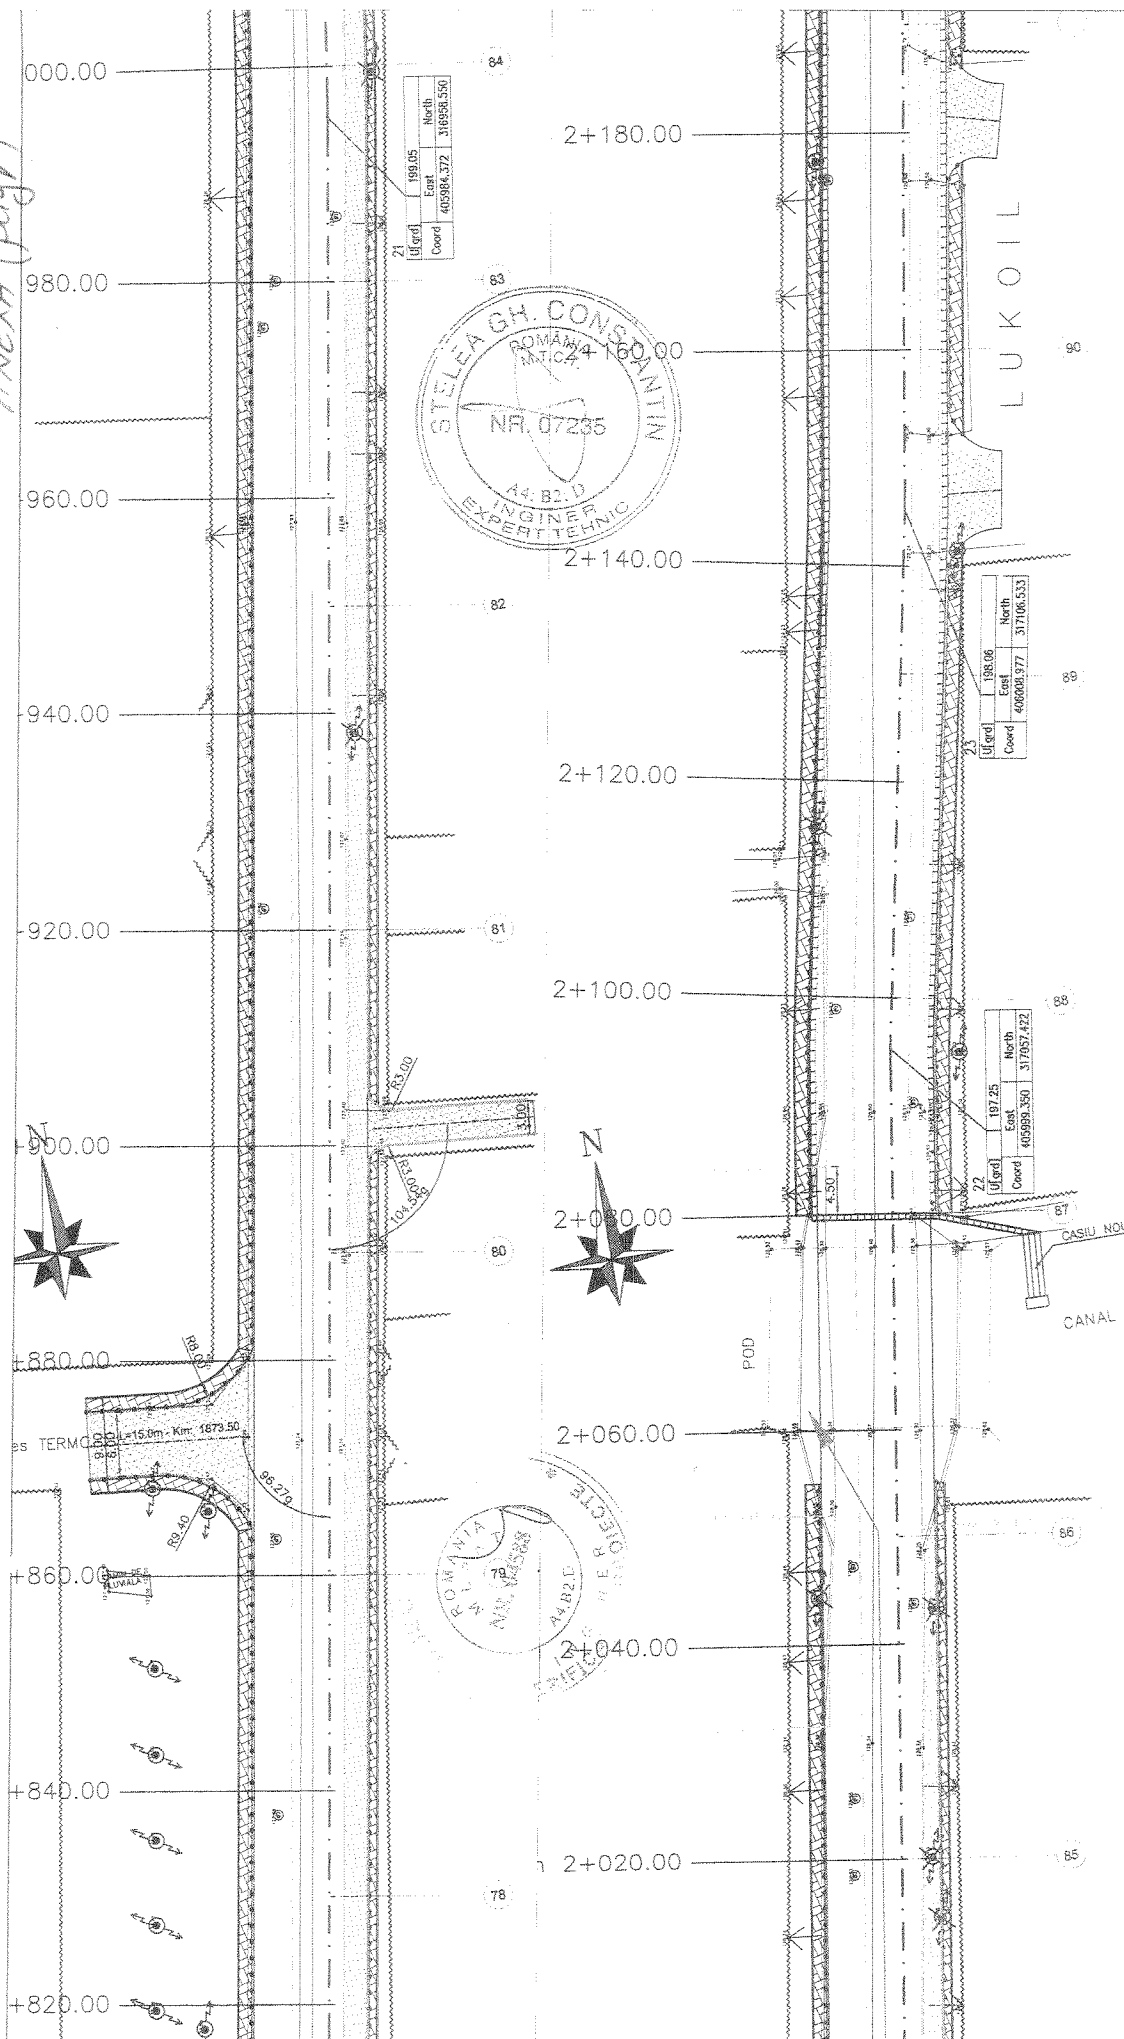

LEGENDA: ELEMENTE PROIECTATE --- ox proiectat ☐ parte carosabila  rigola carosabila  trotuar nou  parte carosabila  drumuri laterale  trotuar reabilitat  bordura mare  bordura mica  zid de sprijin  stalpisor de protectie	ELEMENTE EXISTENTE --- ox existent --- limita asfalt --- limita trotuar --- limita spatiu verde --- limita proprietati --- bordura bloc --- zid de sprijin --- stalpisor de protectie	accese proprietati ☒ geiger ☒ capac canal ☒ stalpi electrici stalpi electrici ce se vor muta canalizare pluviala proiectata
---	---	--

importanta a lucrarii: "C" (normala); si executata de catre personal calificat sub si unii specialisti; si va efectua instructajul de protectie a muncii, inclusiv si circulate; si executiei, executantul va asigura (pe cat posibil) si circulatii; si osebita atentie mutarii sau devierii traseelor de utilitati, si lu-se cu sau sub supravegherea unor specialisti; si osebita atentie executiei casetelor, mai ales a celor de si sprijin; si anente de neconcordante intre proiect si situatia si consulta proiectantul pentru remedierea problemelor; si verificat de verificatori atestati MLPAT la exigentele	Beneficiar: MUNICIPIUL CRAIOVA Titlu proiect: REABILITARE SI MODERNIZARE SISTEM RUTIER STRADA BARIERA VALCUI Scara: 1:500 Data: 2011
--	--

ANEXA (pag 2)

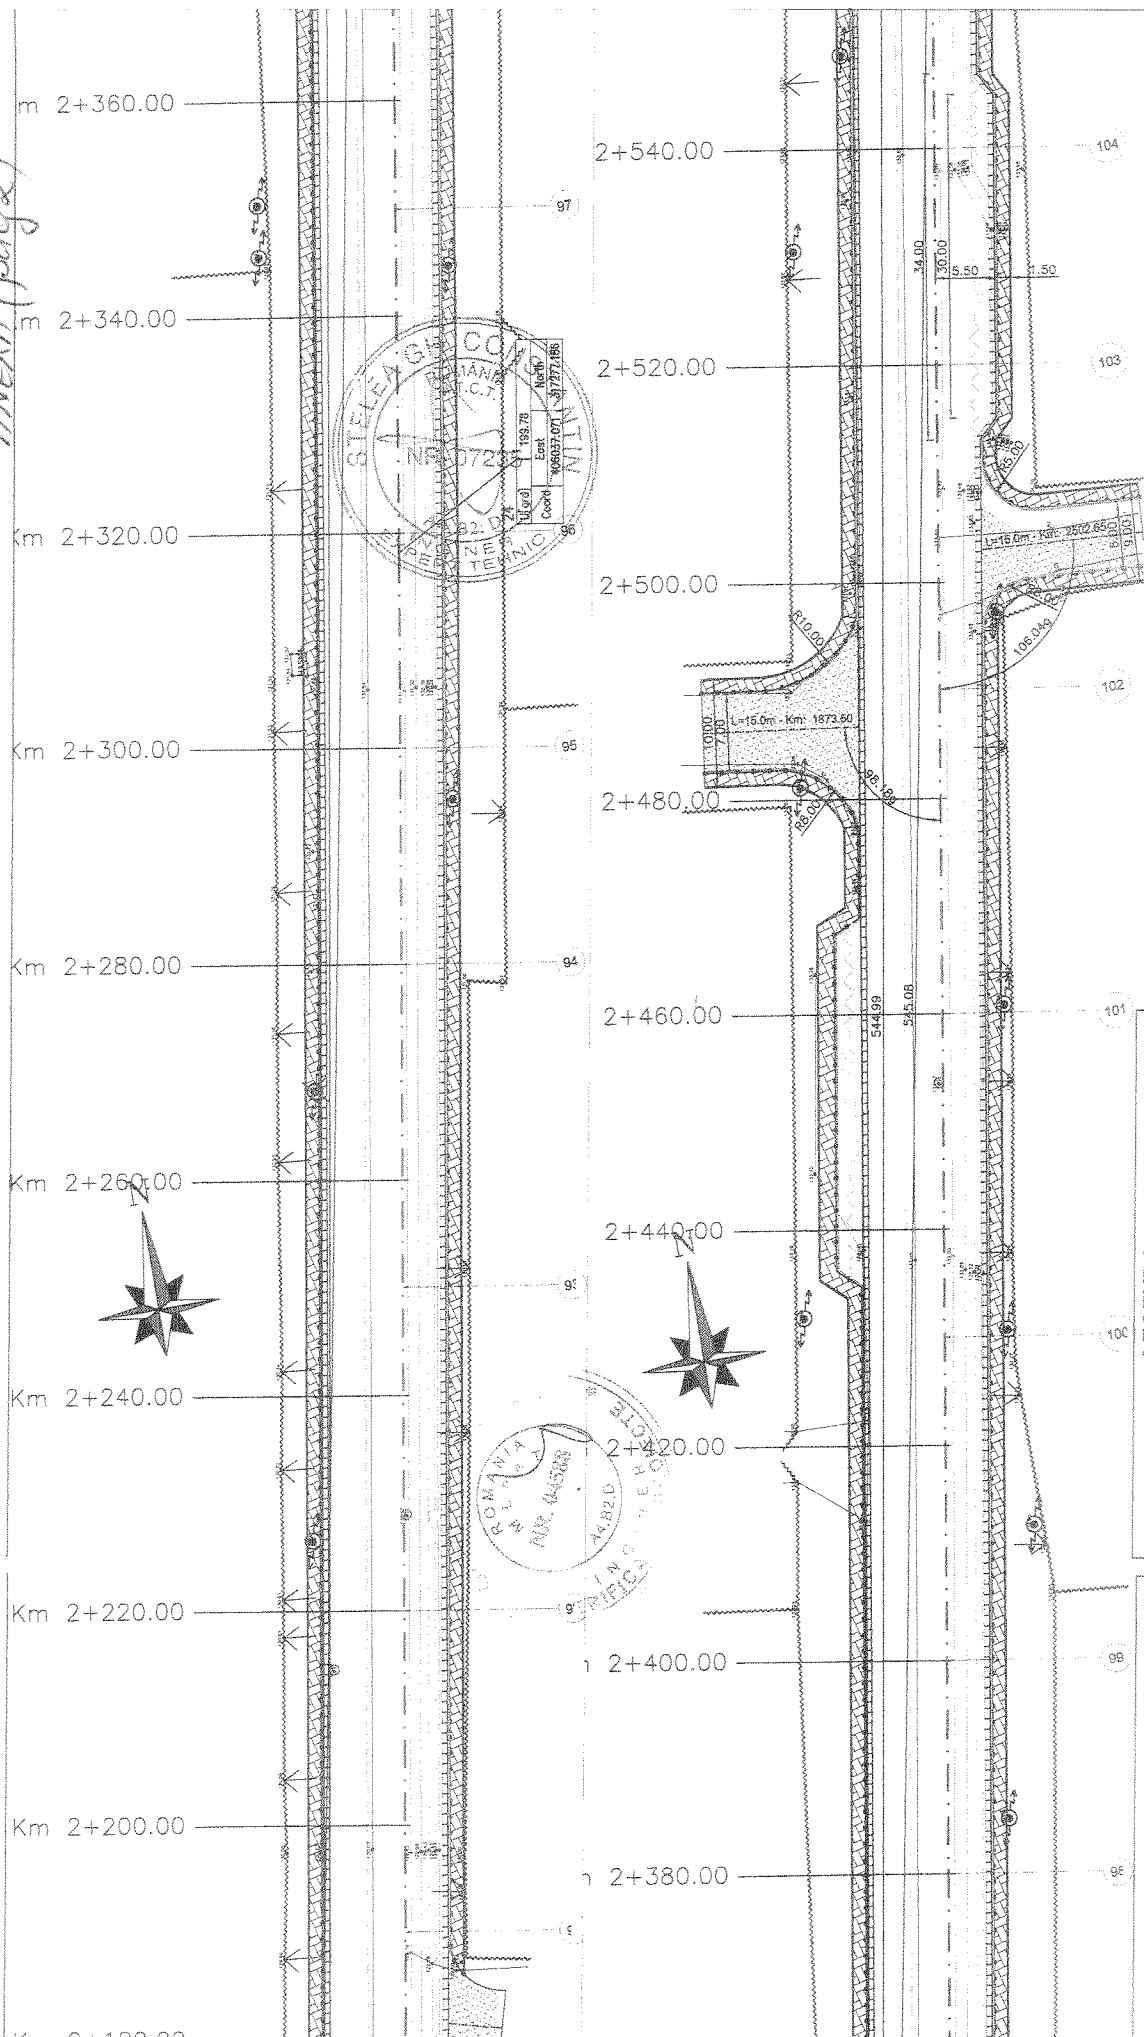

ELEMENTE PROIECTATE		ELEMENTE EXISTENTE	
ax proiectat		ax existent	
parte carosabila		limita asfalt	
rigola carosabila		limita bordare	
tortuar nou		limita spatiu verde	
parte carosabila		limita proprietati	
drumuri laterale		bordura bloc	
tortuar reabilitat		zid de sprijin	
bordura mare			
bordura mica			
stolpisor de protectie			

stolpi electrici
ce se vor muta
canalizare pluviala
proiectata

accese proprietati
geiger
capac canal
stolpi electrici

importanta a lucrarii: "C" (normala);
or executa de catre personal calificat sub
unui specialist;
va efectua instructajul de protectie a muncii, inclusiv
de circulatie;
executiei, executantul va asigura (pe cat posibil)
troulatiei;
osebita atentie mularii sau devierii traseelor de utilitati,
tu-se cu sau sub supravegherea unor specialisti;
osebita atentie executiei casetelor, mai ales a celor de
de sprijin;
antii de neconcordante intre proiect si situatia
se consulta proiectantul pentru remedierea problemelor;
verificat de verificatori atestati MLPAT la exigentele

VERIFICATOR	NUME	SEMNATURA	CERINTA	REFERAT / EXPERTIZA NR. / DATA
PROIECTAT	Ing. Cristian Rodaslov			
DESENAT	Teh. Marius Constantin			
PROIECT S.A. CRAIOVA				
Str. Ion Mănescu nr. 4, tel. 0251/414.404 Certificat nr. 25 fax. 0251/418.300, e-mail: proiect@getinter.net, I.S.O. 9001				
ŞEF PROIECT	Ing. Cristian Rodaslov			
PROIECTAT	Ing. Cristian Rodaslov			
DESENAT	Teh. Marius Constantin			
Beneficiar: MUNICIPIUL CRAIOVA				
Titlu proiect: REABILITARE SI MODERNIZARE SISTEM RUTIER STRADA BARIERA VALCUI				
Titlu planşa: PLAN DE SITUATIE				
Proiect nr. 12383/2009				
Faza: PT+DDE				
Planşa nr. PS 07				

Technical drawing of a road layout, showing a main road with a 15.00m wide section and a 2570.75m long section. The drawing includes a north arrow, stationing markers from Km 2+560.00 to Km 2+720.00, and a detailed view of the road intersection. The intersection is labeled "L=15.00m - Km: 2570.75" and shows a 97.15% slope. The drawing also includes a scale bar and a legend for the road layout.