

MUNICIPIUL CRAIOVA
CONSILIUL LOCAL AL MUNICIPIULUI CRAIOVA

HOTĂRÂREA NR. 393

**privind aprobarea Planului Urbanistic de Detaliu
referitor la construirea unui imobil cu destinația de birouri și locuințe colective, cu
regim de înălțime S+P+4, în municipiul Craiova, bd.Nicolae Titulescu, nr.62A**

Consiliul Local al Municipiului Craiova, întrunit în ședința ordinară din data de 27.06.2013;

Având în vedere raportul nr. 90065/2013 întocmit de Direcția Urbanism și Amenajarea Teritoriului prin care se propune aprobarea Planului Urbanistic de Detaliu referitor la construirea unui imobil cu destinația de birouri și locuințe colective, cu regim de înălțime S+P+4, în municipiul Craiova, bd.Nicolae Titulescu, nr.62A și rapoartele comisiilor de specialitate ale Consiliului Local al Municipiului Craiova nr.155, 156, 157, 158 și 159/2013;

În conformitate cu prevederile Ordinului Ministerului Dezvoltării Regionale și Turismului nr.2701/2010 pentru aprobarea Metodologiei de informare și consultare a publicului cu privire la elaborarea sau revizuirea planurilor de amenajare a teritoriului și de urbanism, Legii nr.50/1991, republicată, privind autorizarea executării construcțiilor și unele măsuri pentru realizarea locuințelor, modificată și completată, Ordinului Ministrului Dezvoltării Regionale și Locuinței nr.839/2009 pentru aprobarea Normelor metodologice de aplicare a Legii nr.50/1991, republicată și Legii nr.350/2001 privind amenajarea teritoriului și urbanismului, modificată și completată;

Potrivit Hotărârii Consiliului Local al Municipiului Craiova nr.118/2011 privind aprobarea Regulamentului Local referitor la implicarea publicului în elaborarea sau revizuirea planurilor de urbanism și amenajarea teritoriului Municipiului Craiova;

În temeiul art.36 alin.2 lit.c coroborat cu alin.5 lit.c, art.45 alin.2 lit.e, art.61 alin.2 și art.115 alin.1, lit.b din Legea nr.215/2001, republicată, privind administrația publică locală;

HOTĂRĂȘTE:

Art.1. Se aprobă Planul Urbanistic de Detaliu referitor la construirea unui imobil cu destinația de birouri și locuințe colective, cu regim de înălțime S+P+4, în municipiul Craiova, bd.Nicolae Titulescu, nr.62A, prevăzut în anexa care face parte integrantă din prezenta hotărâre.

Art.2. Primarul Municipiului Craiova, prin aparatul de specialitate: Serviciul Administrație Publică Locală și Direcția Urbanism și Amenajarea Teritoriului vor aduce la îndeplinire prevederile prezentei hotărâri.


PREȘEDINTE DE ȘEDINȚĂ,

Marian VASILE

CONTRASEMNEAZĂ,

SECRETAR,

Nicoleta MIULESCU

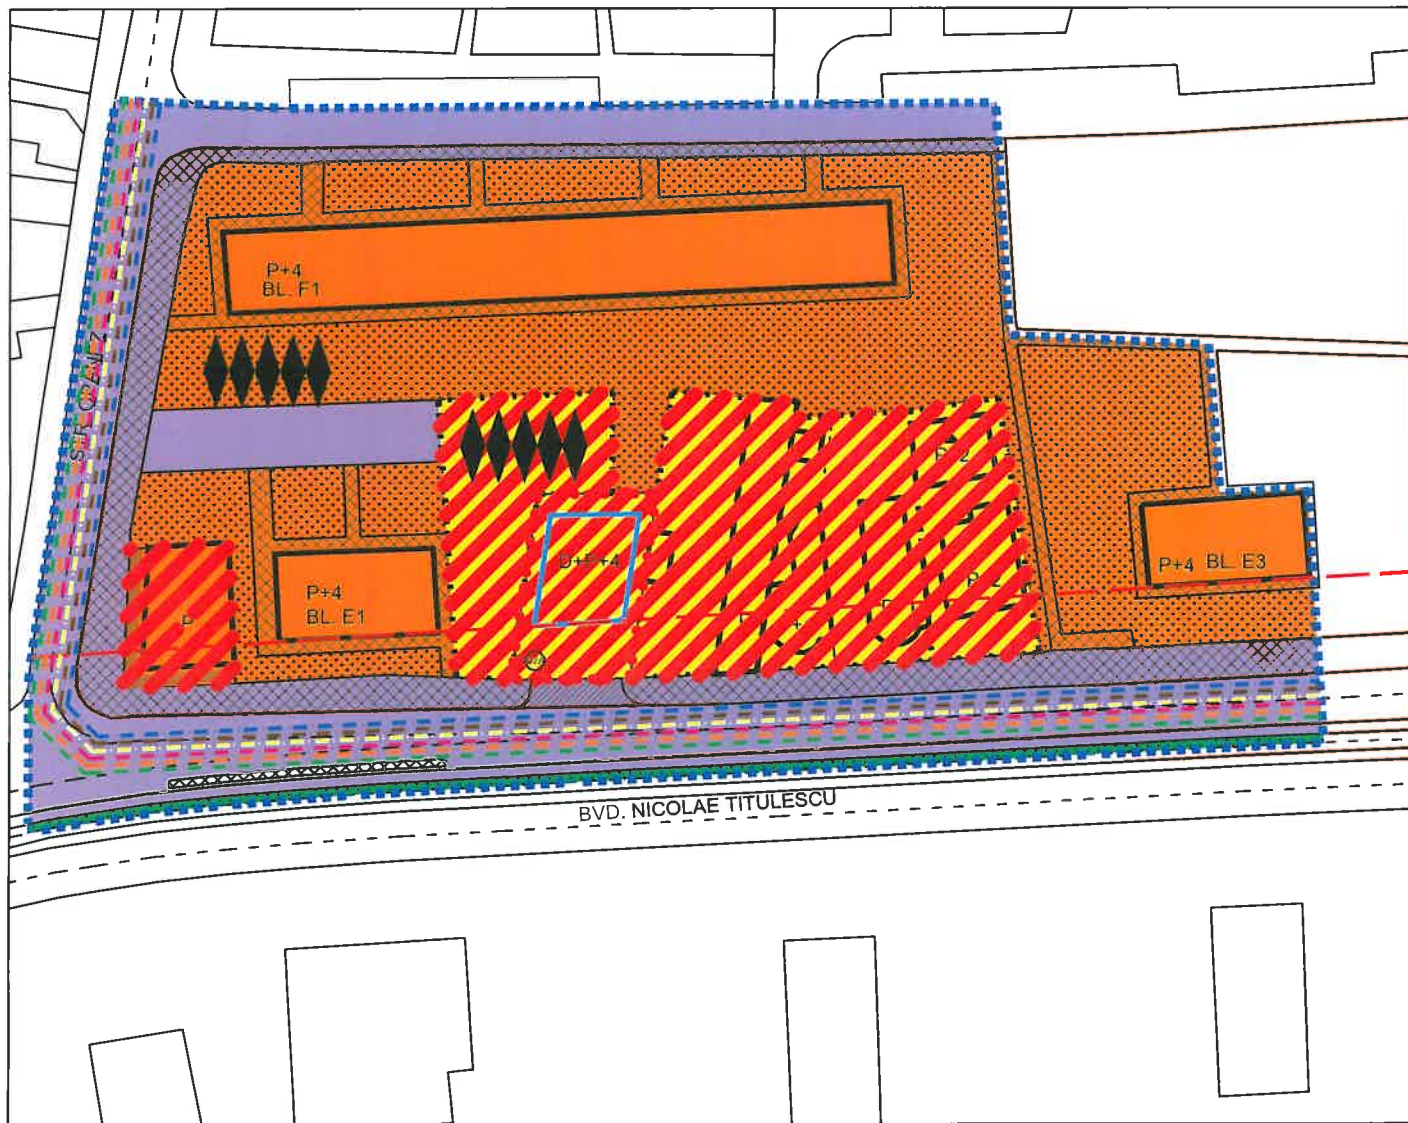

LEGENDA

LIMITE

- ■ ■ ■ — LIMITA ZONEI STUDIATE
- LIMITA TEREN STUDIAT
- LIMITA PROPRIETATE PRIVATĂ

CIRCULAȚII

- CIRCULAȚII CAROSABILE
- CIRCULAȚII CAROSABILE PROPUSE
- CIRCULAȚII PIETONALE

AMENAJARI

- SPAȚII VERZI EXISTENTE

FUNCȚIUNI


- LOCUINȚE INDIVIDUALE ȘI FUNCȚIUNI COMPLEMENTARE
- LOCUINȚE COLECTIVE ȘI FUNCȚIUNI COMPLEMENTARE
- LOCUINȚE COLECTIVE

FOND CONSTRUIT

- CONSTRUCȚII EXISTENTE ÎN LIMITE STUDIATE
- EDIFICABIL PROPUȘ

ELEMENTE DE REGULAMENT CF. PUZ GE 1

- REGIM DE ÎNĂLȚIME CF. PUZ GE 1
- — — — — ALINIERE EDIFICABIL CF. PUZ GE 1

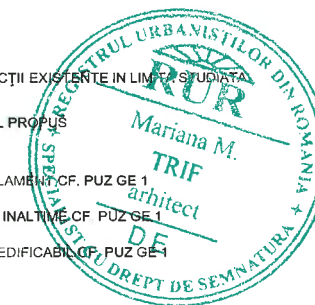

		J16/1534/1994 SC GETRIX SA CRAIOVA CERTIFICAT ISO 9001		Beneficiar: COVEIANU MARIAN ȘI DANIELA-DENISA		Proiect nr. 1808 2010					
SPECIFICAȚIE		NUME		SEMNĂTURA		Scara 1:500		Titlu proiect: CONSTRUIRE CLĂDIRE D+P+4 BIROURI ȘI LOCUINȚE COLECTIVE, ÎMPREJUMIRE BVD. N. TITULESCU, NR. 62 A, CRAIOVA		Faza PUD	
ȘEF PROIECT		ARH. TRIF M.									
PROIECTAT		ARH. TRIF A.				Data 07.2010		Titlu planșă: REGLEMENTARI URBANISTICE ANEXA 2		Planșă nr. A 5	
DESENAT		ARH. TRIF A.									