

MUNICIPIUL CRAIOVA
CONSILIUL LOCAL AL MUNICIPIULUI CRAIOVA

HOTĂRÂREA NR.430

privind acceptarea donației având ca obiect terenul intravilan arabil, cu destinația de drum de acces, situat în municipiul Craiova, Tarlaua 24, parcela 25

Consiliul Local al Municipiului Craiova, întrunit în ședința ordinară din data de 25.07.2013;

Având în vedere raportul nr.107013/2013 întocmit de Direcția Patrimoniu prin care se propune acceptarea donației având ca obiect terenul intravilan arabil, cu destinația de drum de acces, situat în municipiul Craiova, Tarlaua 24, parcela 25 și rapoartele comisiilor de specialitate ale Consiliului Local al Municipiului Craiova nr. 196, 198, 199, 200 și 201/2013;

În conformitate cu prevederile Legii nr.213/1998 privind proprietatea publică și regimul juridic al acesteia, modificată și completată, Legii nr.7/1996, republicată, privind cadastrul și publicitatea imobiliară și Hotărârii Guvernului nr.525/1996, republicată, pentru aprobarea Regulamentului general de urbanism;

În temeiul art.36 alin.2 lit.c și coroborat cu alin.5 lit.a, art.121 alin.3, art.45 alin.3, art.61, alin.2 și art.115, alin.1, lit.b din Legea nr.215/2001, republicată, privind administrația publică locală;

HOTĂRĂȘTE:

- Art.1.** Se acceptă donația făcută de Dumitrescu Sylvia Iuliana și Prie Dragoș Alexandru, către municipiul Craiova, având ca obiect terenul intravilan arabil, cu destinația de drum de acces, situat în municipiul Craiova, Tarlaua 24, Parcela 25, în suprafață de 1225 mp. din acte și 1220 mp. din măsurători, având număr cadastral 15131/17, înscris în cartea funciară nr.210403 Craiova, identificat conform anexei care face parte integrantă din prezenta hotărâre.
- Art.2.** Se împuternicește Primarul Municipiului Craiova să reprezinte municipiul Craiova în fața notarului public și la Oficiul de Cadastru și Publicitate Imobiliară, pentru efectuarea procedurilor prevăzute de lege, în vederea transferului dreptului de proprietate.
- Art.3.** Cheltuielile ocazionate de transferul dreptului de proprietate vor fi suportate de către donatori.
- Art.4.** Pe data prezentei hotărâri, se modifică în mod corespunzător Hotărârea Consiliului Local al Municipiului Craiova nr.147/1999 referitoare la referitoare la însușirea inventarului bunurilor care alcătuiesc domeniul public al municipiului Craiova.
- Art.5.** Direcția Patrimoniu va lua măsuri pentru îndeplinirea procedurilor legale, prin intermediul Consiliului Județean Dolj, pentru modificarea corespunzătoare a Hotărârii Guvernului nr.141/2008.

Art.6. Primarul Municipiului Craiova, prin aparatul de specialitate: Serviciul Administrație Publică Locală, Direcția Patrimoniu, Direcția Juridică, Asistență de Specialitate și Contencios Administrativ, Dumitrescu Sylvia Iuliana și Prie Dragoș Alexandru vor aduce la îndeplinire prevederile prezentei hotărâri.

PREȘEDINTE DE ȘEDINȚĂ,

Silviu Cristian ȘTEFĂNESCU-DRAGOTĂ

CONTRASEMNEAZĂ,

**SECRETAR,
Nicoleta MIULESCU**


ANEXA

PLAN DE AMPLASAMENT SI DELIMITARE A CORPULUI DE PROPRIETATE


scara 1:1000

Numele, prenumele proprietarului:
Dumitrescu D Sylvia Iuliana
Adresa: str. Dojului, Bl. R11a, sc1, ap. 8

JUDETUL DOLJ
Unit. udin--Terit. mun. Craiova
Cod SIRUTA:
Adresa: Tarla 24, Parcela 25
Numar cadastral: 15121/112

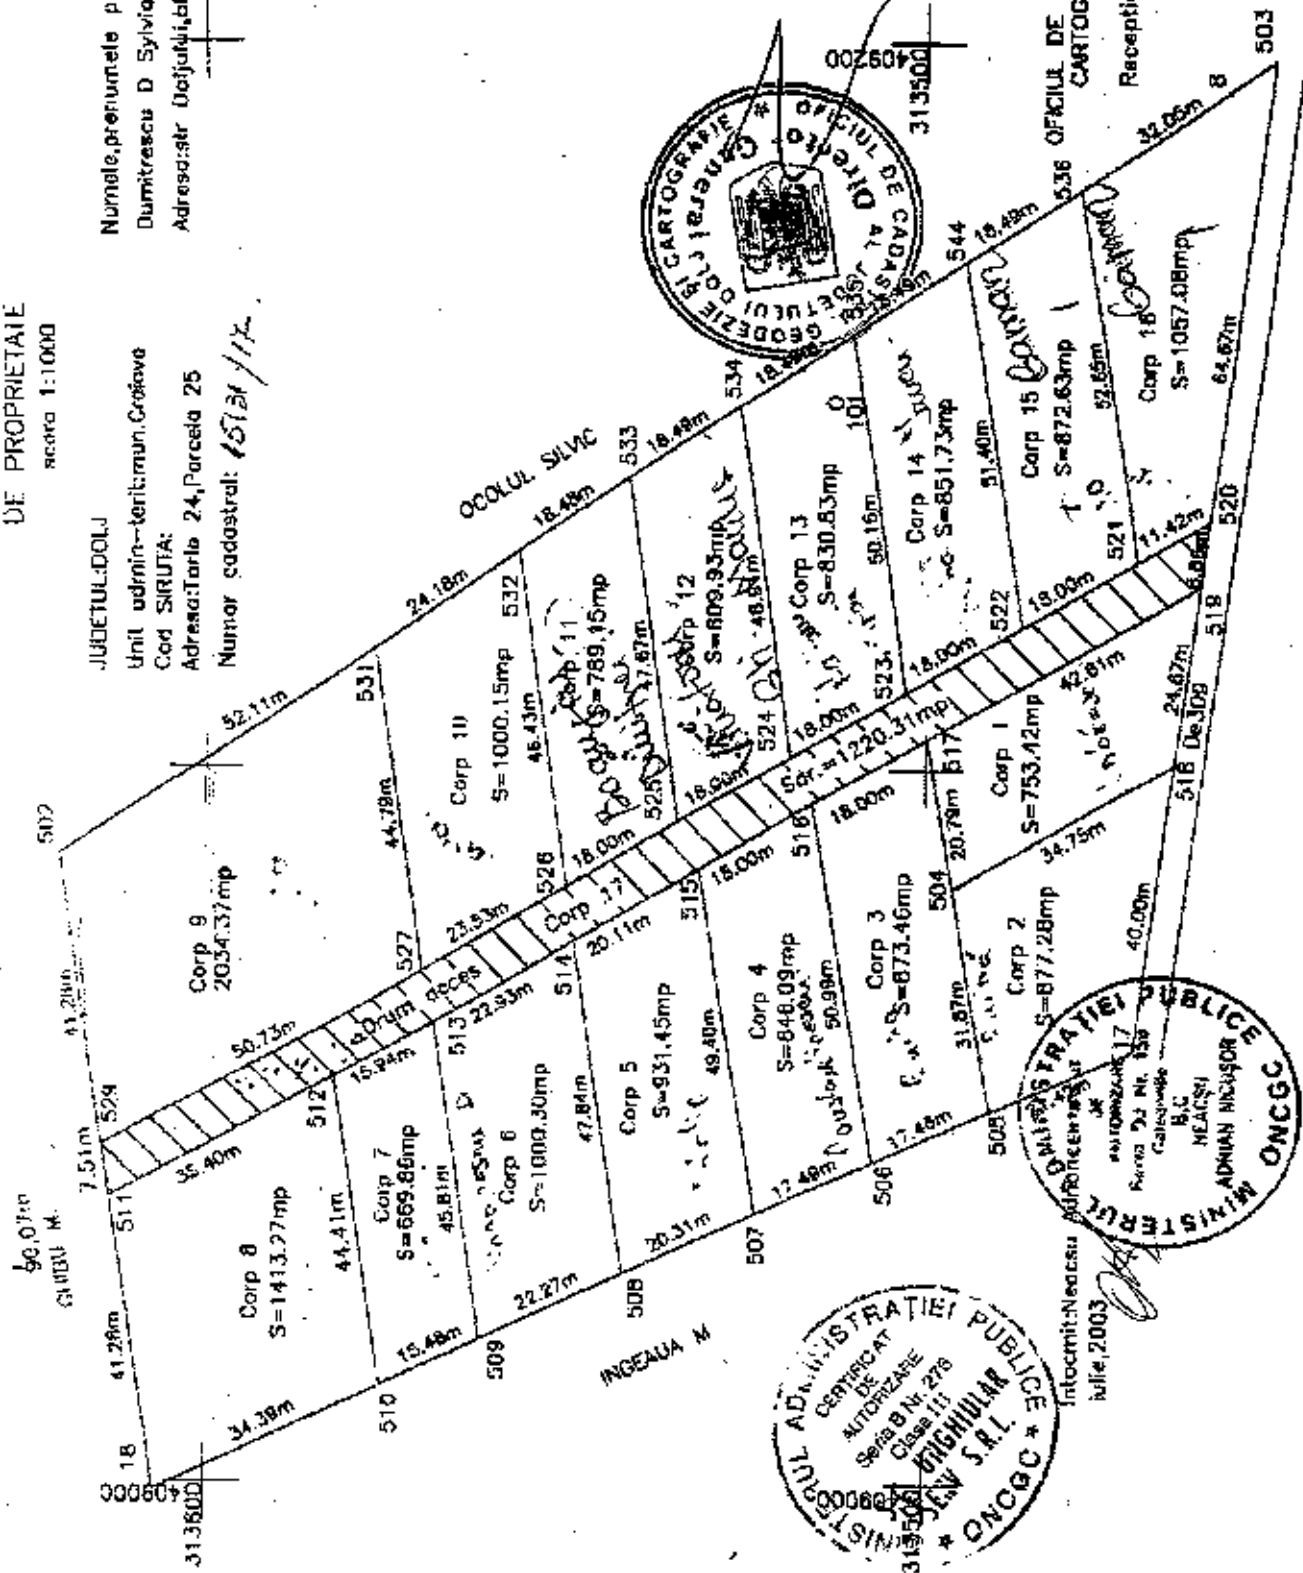

Oficiul National de Cadastru,
Geodezie si Cartografie
Oficiul Județean de cadastru,
geodezie si cartografie
data
18-07-03
verificat si receptionat
MARIAN POPESCU

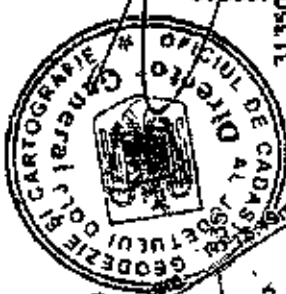

Intocmit: Neacșu
Iulie 2003