

HOTĂRÂREA NR.567

darea în folosință gratuită, către Ministerul Tineretului și Sportului-Direcția Județeană pentru Sport și Tineret Dolj, a unui teren care aparține domeniului public al municipiului Craiova, situat în str.Electroputere, nr.23(fost 21bis)

Consiliul Local al Municipiului Craiova, întrunit în ședința ordinară din data de 26.09.2013;

Având în vedere raportul nr.140838/2013 întocmit de Direcția Patrimoniu prin care se propune darea în folosință gratuită, către Ministerul Tineretului și Sportului-Direcția Județeană pentru Sport și Tineret Dolj, a unui teren care aparține domeniului public al municipiului Craiova, situat în str.Electroputere, nr.23(fost 21bis) și rapoartele comisiilor de specialitate ale Consiliului Local al Municipiului Craiova nr. 236, 237, 238, 239 și 240/2013;

În conformitate cu prevederile Titlului VI – Proprietatea Publică, art.874 și 875 din Codul Civil;

În temeiul art.36 alin.2 lit.c, art.124, art.45, alin.3, art.61 alin.2 și art.115, alin.1, lit.b din Legea nr.215/2001, republicată, privind administrația publică locală;

HOTĂRĂȘTE:

Art.1. Se aprobă darea în folosință gratuită, pe o perioadă de 10 ani, către Ministerul Tineretului și Sportului-Direcția Județeană pentru Sport și Tineret Dolj, a unui teren care aparține domeniului public al municipiului Craiova, în suprafață de 2277 mp., situat în str.Electroputere, nr.23(fost 21bis), identificat în anexa care face parte integrantă din prezenta hotărâre, în vederea intabulării în Cartea Funciară a Bazei Turistice Craiova.

Art.2. Primarul Municipiului Craiova, prin aparatul de specialitate: Serviciul Administrație Publică Locală, Direcția Patrimoniu și Ministerul Tineretului și Sportului-Direcția Județeană pentru Sport și Tineret Dolj vor aduce la îndeplinire prevederile prezentei hotărâri.

PREȘEDINTE DE ȘEDINȚĂ,


Dan Adrian CHERCIU

**CONTRASEMNEAZĂ,
SECRETAR,**

Nicoleta MIULESCU

Anexa DRL
 Teritoriul ad. CRAIOVA
 Cad. SIBUTIA
 Adresa locului:
 Str. Traian Lalescu, nr. 15 (in prelung. str. Electroputere, nr. 21)
 Grupul scolar industrial - Electroputere

CONSILIUL LOCAL AL MUNICIPIULUI CRAIOVA
 - Decizia publică
 Cu privire la autorizarea
 GRUPUL SCOLAR INDUSTRIAL - ELECTROPUTERE
 Nr. 1674/1
 Nr. codului al bugetului

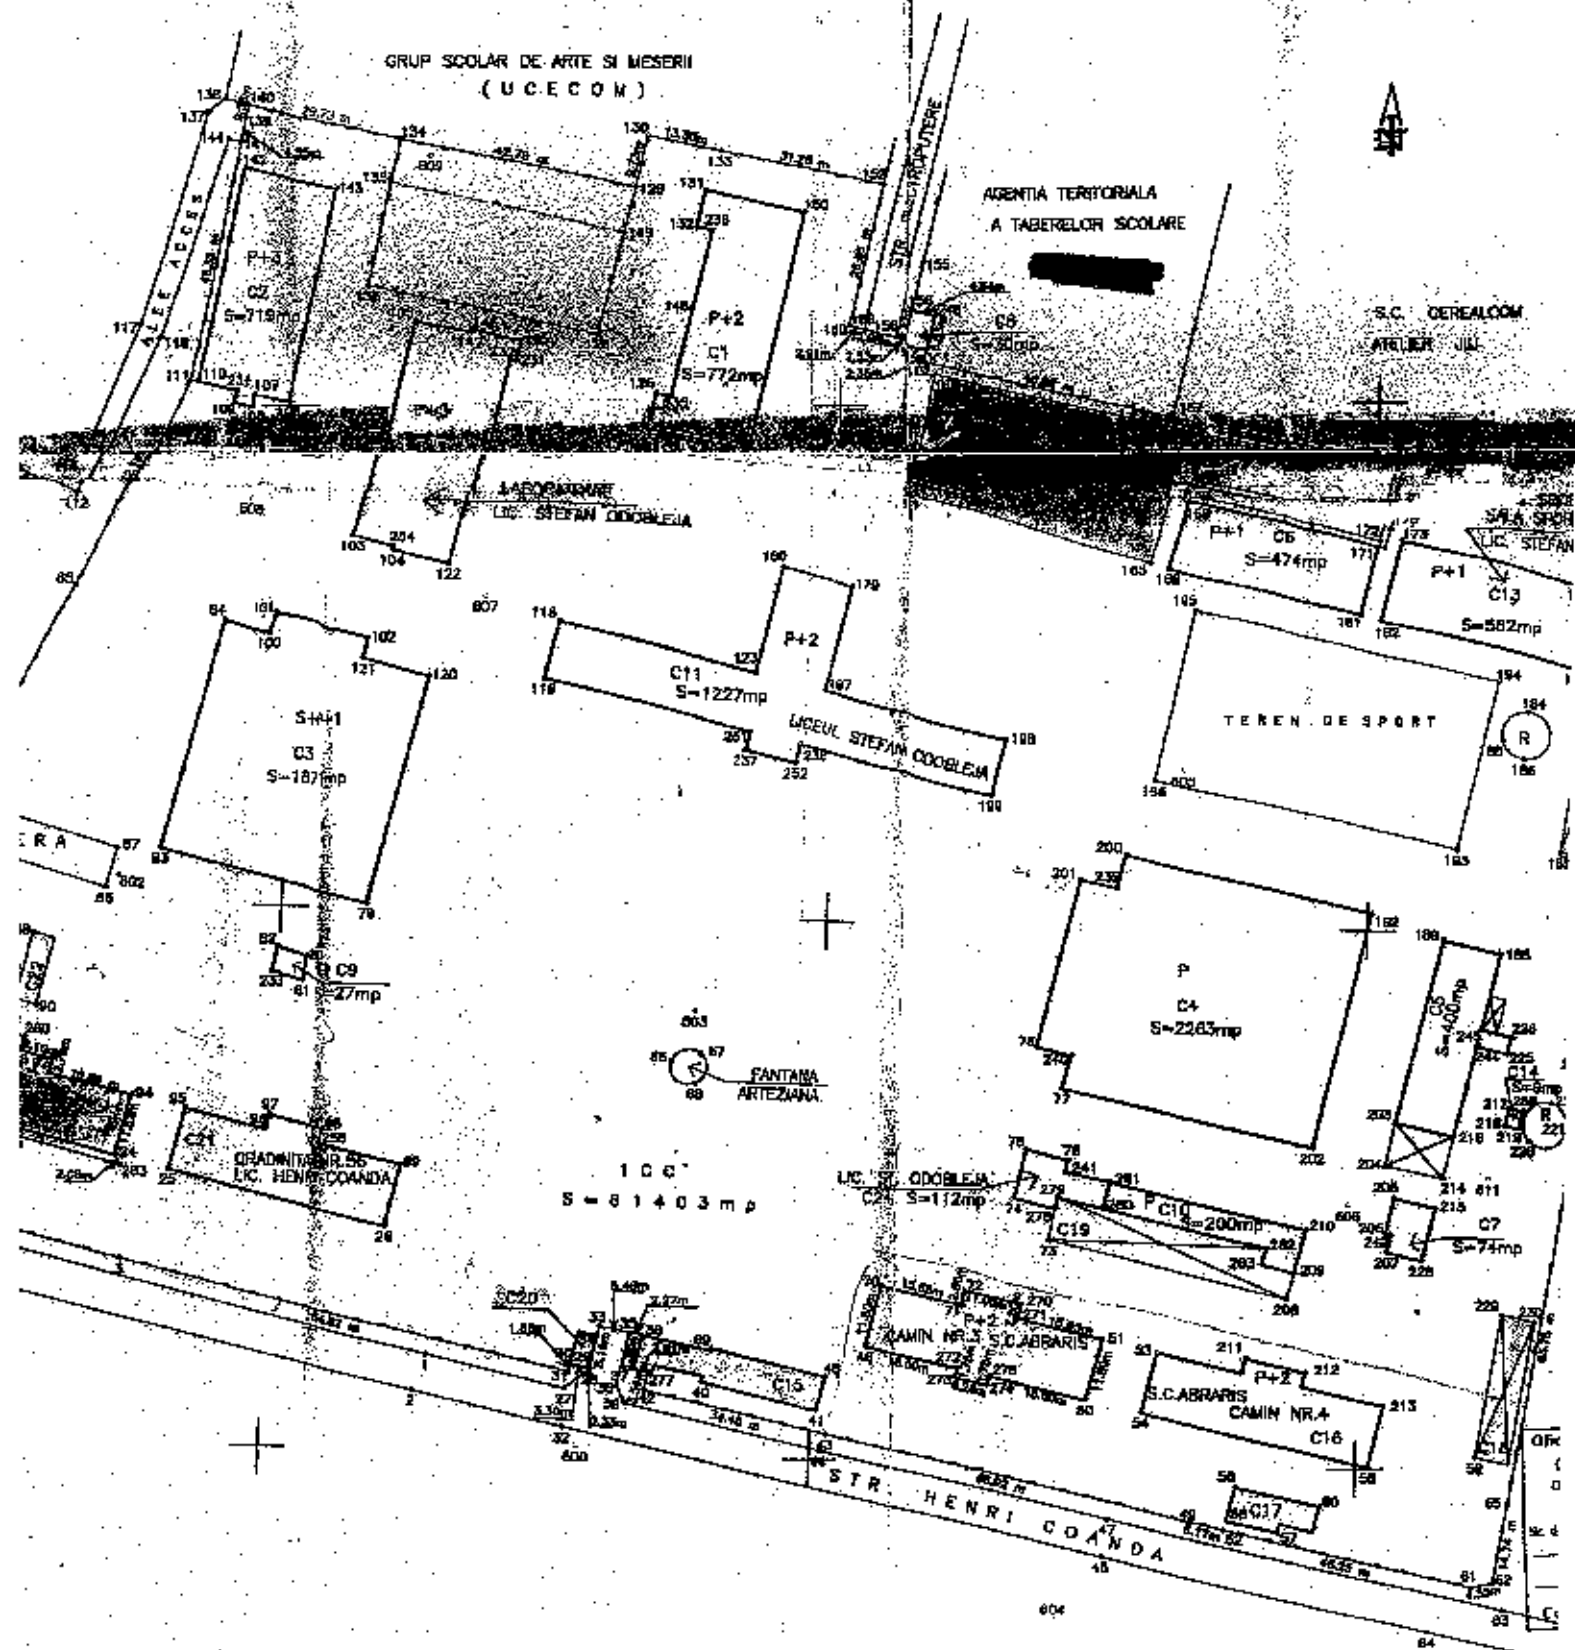

Suprafata 100=61403mp

Sistem proiectat: STEREO 70

Numele si prenumele arhitectului ing. SELESTIANU I.

Scantura si atestare:

DATA: MARTIE 2004

MINISTERUL ADM.
 CE
 AN
 SCA
 C
 SAL
 *