

MUNICIPIUL CRAIOVA
CONSILIUL LOCAL AL MUNICIPIULUI CRAIOVA

HOTĂRÂREA NR.140

privind concesionarea, prin negociere directă, către S.C. RAMPREST 2013 S.R.L., a terenului proprietatea privată a municipiului Craiova, situat în str.Bibescu, intersecție cu str. Râului

Consiliul Local al Municipiului Craiova, întrunit în ședința ordinară din data de 27.03.2014.

Având în vedere raportul nr.40508/2014 întocmit de Direcția Patrimoniu prin care se propune concesionarea, prin negociere directă, către S.C. RAMPREST 2013 S.R.L., a terenului proprietatea privată a municipiului Craiova, situat în str.Bibescu, intersecție cu str.Râului și rapoartele comisiilor de specialitate ale Consiliului Local al Municipiului Craiova nr.67, 70, 71, 72 și 73/2014;

În conformitate cu prevederile Legii nr.50/1991, republicată, privind autorizarea executării lucrărilor de construcții;

În temeiul art.36 alin.2 lit.c coroborat cu alin.5 lit.b, art.45 alin.3, art.123 alin.1, art.61 alin.2 și art.115 alin.1 lit.b din Legea nr.215/2001, republicată, privind administrația publică locală;

HOTĂRĂȘTE:

- Art.1.** Se aprobă concesionarea, prin negociere directă, pe o durată de 15 ani, către S.C. RAMPREST 2013 S.R.L., a terenului proprietate privată a municipiului Craiova, în suprafață de 220 mp., situat în str.Bibescu, intersecție cu str.Râului, identificat în anexa care face parte integrantă din prezenta hotărâre, în vederea realizării unei căi de acces la punctul de lucru.
- Art.2.** Nivelul minim al redevenței de la care va porni negocierea, se stabilește pe baza raportului de evaluare care va fi supus aprobării Consiliului Local al Municipiului Craiova.
- Art.3.** Se împuternicește Primarul Municipiului Craiova să desemneze comisia de negociere a valorii redevenței, să semneze contractul de concesiune și să îndeplinească condițiile de publicitate imobiliară prevăzute de lege.
- Art.4.** Primarul Municipiului Craiova, prin aparatul de specialitate: Serviciul Administrație Publică Locală, Direcția Patrimoniu și S.C. RAMPREST 2013 S.R.L. vor aduce la îndeplinire prevederile prezentei hotărâri.

PREȘEDINTE DE ȘEDINȚĂ,


Andrei Gheorghe NANU

**CONTRASEMNEAZĂ,
SECRETAR,**

Nicoleta MIULESCU

ANEXA

PLAN DE SITUATIE
SCARA 1:200
STR. BIBESCU NR.122
SISTEM DE PROIECTIE
STEREOGRAFIC 1970

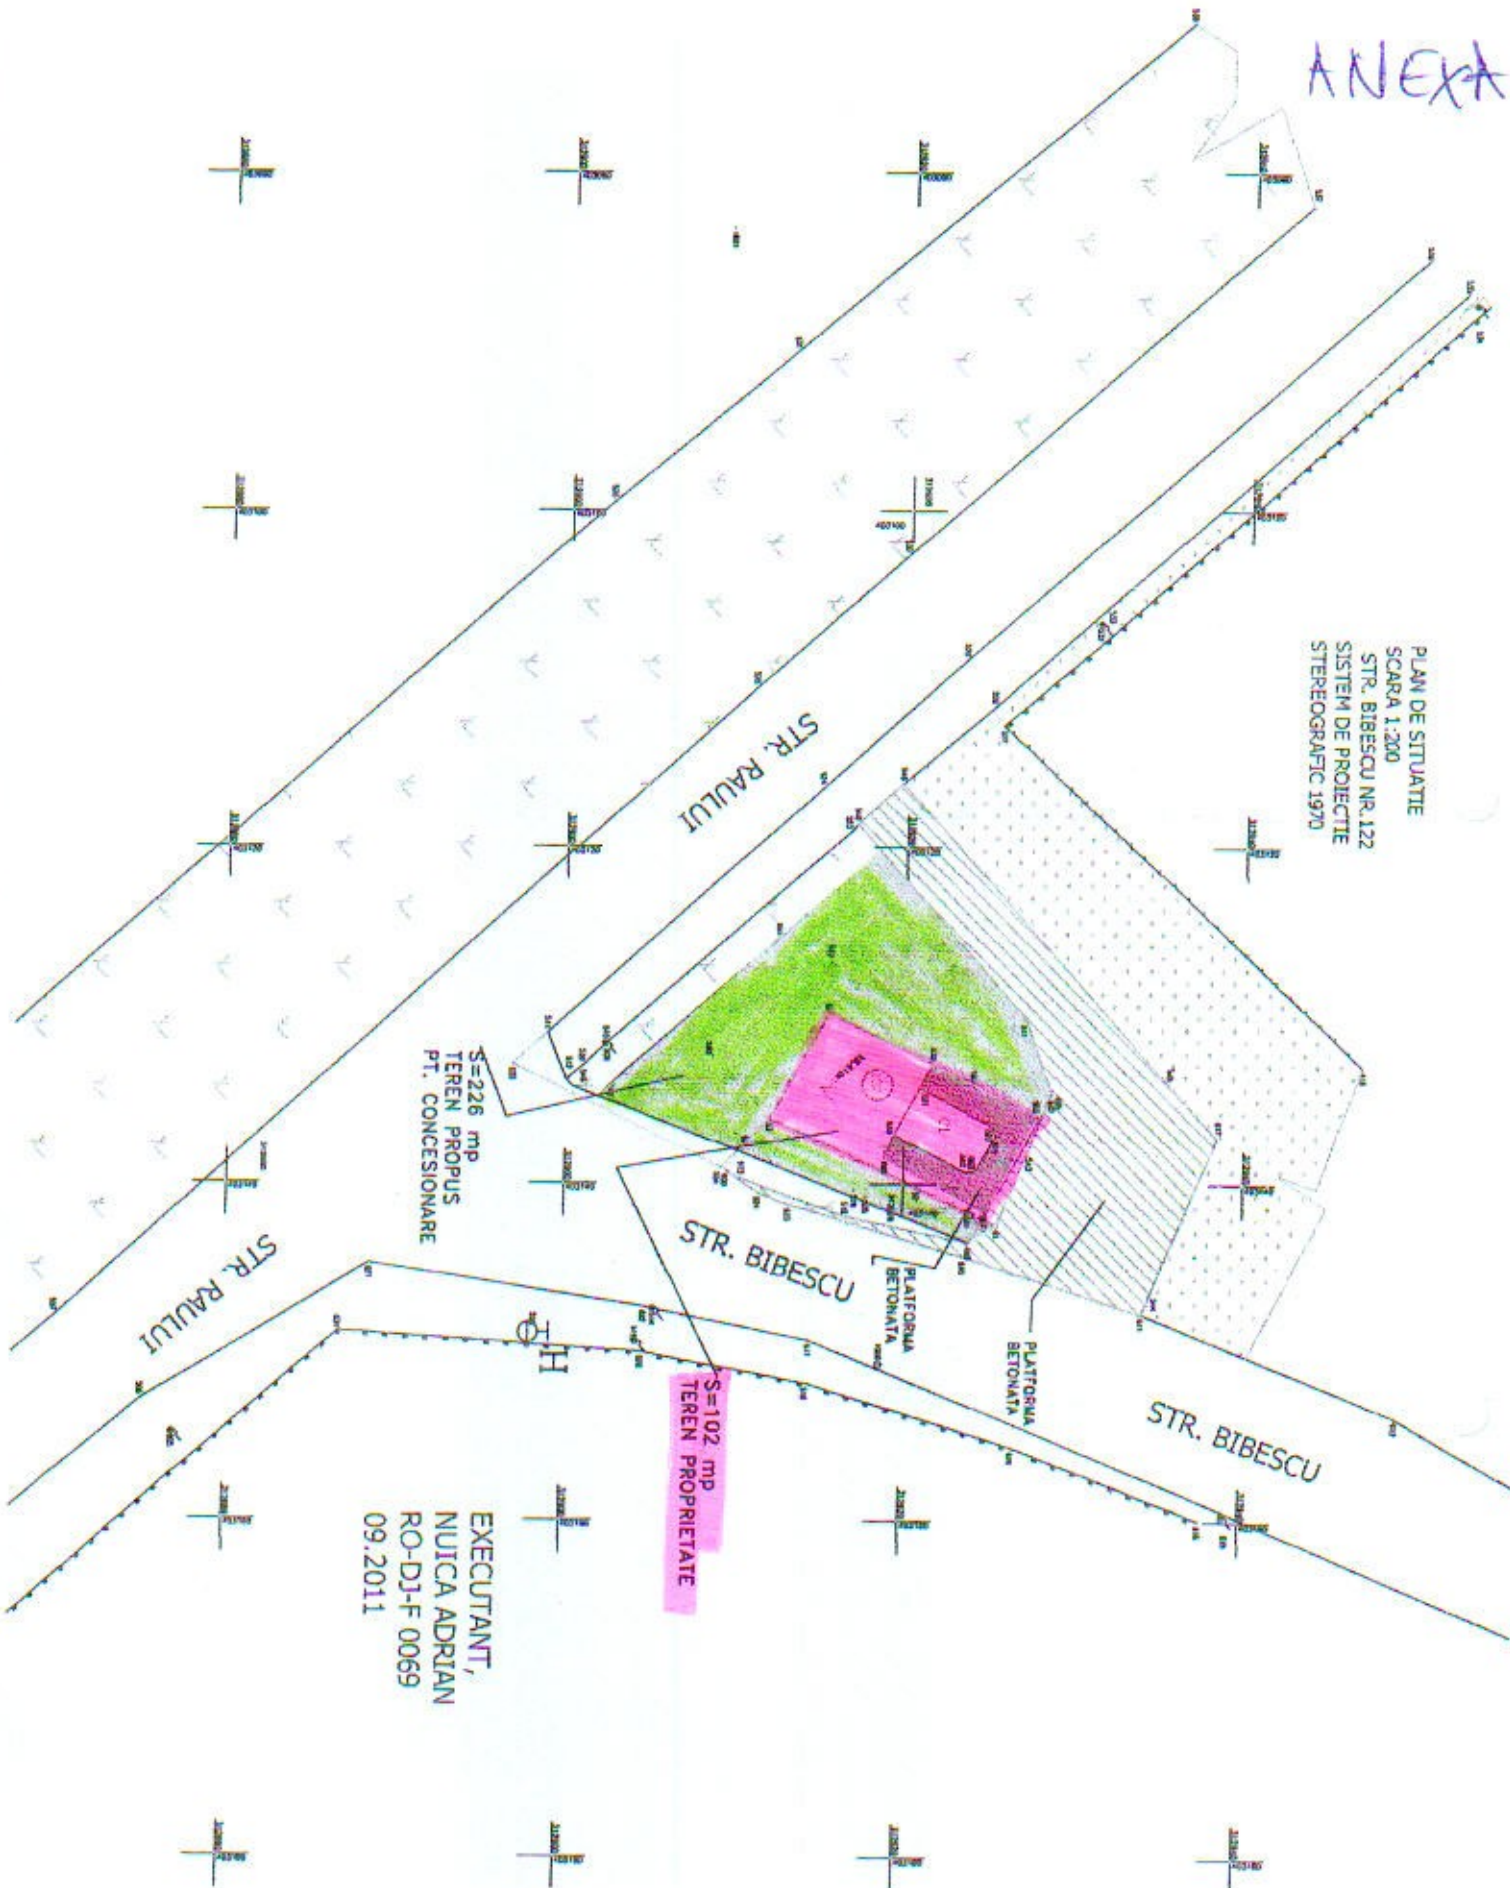

EXECUTANT,
NUICA ADRIAN
RO-DJ-F 0069
09.2011