

MUNICIPIUL CRAIOVA
CONSILIUL LOCAL AL MUNICIPIULUI CRAIOVA

HOTĂRÂREA NR.261

privind concesionarea, prin negociere directă, către Stoica Victoria, a terenului proprietatea privată a municipiului Craiova, situat în str.Vânători, nr.6

Consiliul Local al Municipiului Craiova, întrunit în ședința ordinară din data de 29.05.2014.

Având în vedere raportul nr.74921/2014 întocmit de Direcția Patrimoniu prin care se propune concesionarea, prin negociere directă, către Stoica Victoria, a terenului proprietatea privată a municipiului Craiova, situat în str.Vânători, nr.6 și rapoartele comisiilor de specialitate ale Consiliului Local al Municipiului Craiova nr.117, 118, 119, 120 și 121/2014;

În conformitate cu prevederile Legii nr.50/1991, republicată, privind autorizarea executării lucrărilor de construcții și Legii nr.7/1996, republicată, a cadastrului și publicității imobiliare;

În temeiul art.36 alin.2 lit.c coroborat cu alin.5 lit.b, art.45 alin.3, art.123 alin.1, art.61 alin.2 și art.115 alin.1 lit.b din Legea nr.215/2001, republicată, privind administrația publică locală;

HOTĂRĂȘTE:

- Art.1.** Se aprobă concesionarea, prin negociere directă, pe o perioadă de 15 ani, către Stoica Victoria, a terenului proprietatea privată a municipiului Craiova, în suprafață de 76,00 mp., situat în str.Vânători, nr.6, identificat în anexa care face parte integrantă din prezenta hotărâre.
- Art.2.** Nivelul minim al redevenței de la care va porni negocierea, se stabilește pe baza raportului de evaluare care va fi supus aprobării Consiliului Local al Municipiului Craiova.
- Art.3.** Se împuternicește Primarul Municipiului Craiova să desemneze comisia de negociere a valorii redevenței, să semneze contractul de concesiune și să îndeplinească condițiile de publicitate imobiliară prevăzute de lege.
- Art.4.** Cheltuielile ocazionate de efectuarea procedurilor de publicitate imobiliară prevăzute de lege vor fi suportate de Stoica Elena.
- Art.5.** Primarul Municipiului Craiova, prin aparatul de specialitate: Serviciul Administrație Publică Locală, Direcția Patrimoniu și Stoica Victoria vor aduce la îndeplinire prevederile prezentei hotărâri.

PREȘEDINTE DE ȘEDINȚĂ,


Gheorghe PÎRVU

**CONTRASEMNEAZĂ,
SECRETAR,**

Nicoleta MIULESCU

PLAN DE AMPLASAMENT SI DELIMITARE A IMOBILULUI
INTRAVILAN - Scara 1:500

	Suprafata masurata	Adresa imobilului
	76 mp	Str. Vanatori, nr. 6 - intravilan
		UAT Craiova

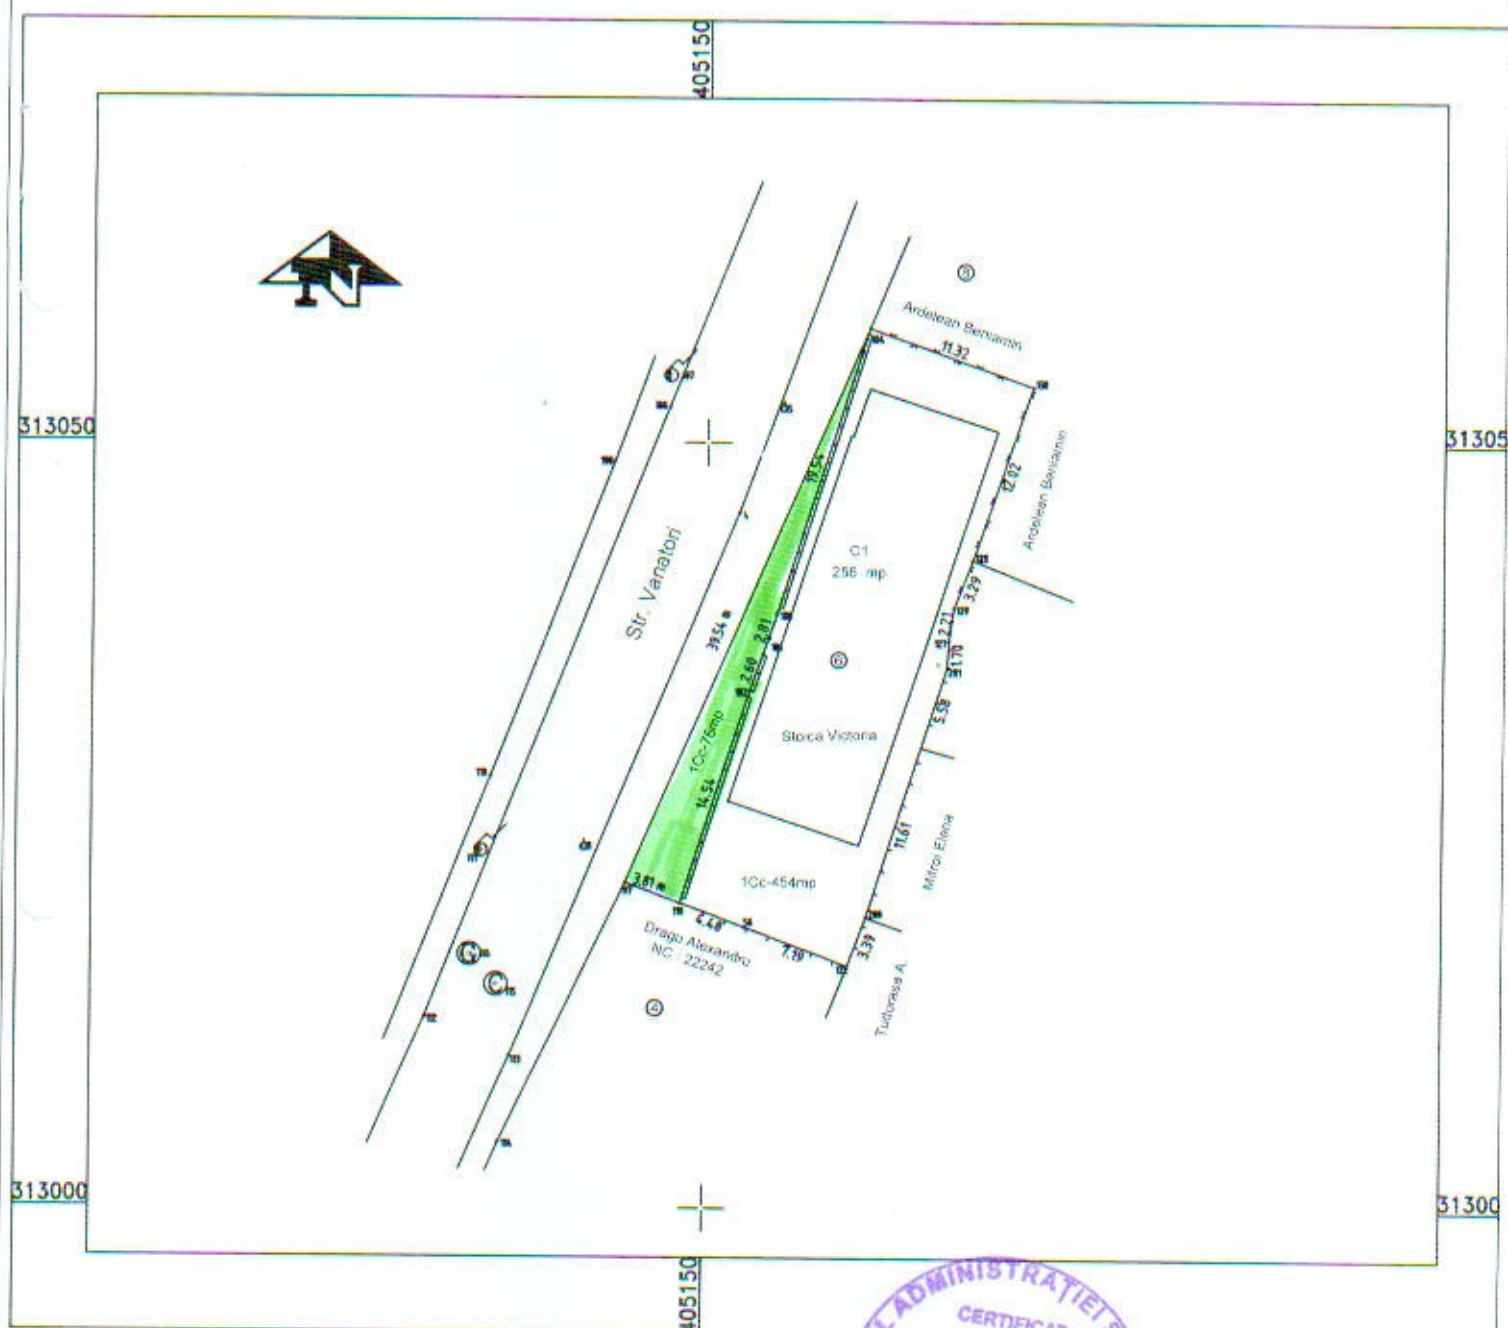

Data: aprilie 2014



Executant:
Ing. Gresita C-tin Irinel