

HOTĂRÂREA NR. 193

privind atribuirea în folosință gratuită, către S.C. GDF SUEZ ENERGY ROMÂNIA S.A., a unui teren aparținând domeniului public al municipiului Craiova, situat în zona str.Parângului intersecție cu str.Bariera Vâlcii

Consiliul Local al Municipiului Craiova, întrunit în ședința ordinară din data de 28.05.2015;

Având în vedere raportul nr.73185/2015 întocmit de Direcția Patrimoniu prin care se propune atribuirea în folosință gratuită, către S.C. GDF SUEZ ENERGY ROMÂNIA S.A., a unui teren aparținând domeniului public al municipiului Craiova, situat în zona str.Parângului, la intersecția cu str.Bariera Vâlcii și rapoartele comisiilor de specialitate ale Consiliului Local al Municipiului Craiova nr.169, 172, 173, 175 și 176/2015;

În conformitate cu prevederile Legii energiei electrice și a gazelor naturale nr.123/2012, modificată și completată;

În temeiul art.36 alin.2 lit.c, art.45 alin.3, art.124 și art.61 alin.2 și art.115 alin.1 lit.b din Legea nr.215/2001, republicată, privind administrația publică locală;


HOTĂRĂȘTE:

- Art.1.** Se aprobă atribuirea în folosință gratuită, pe o perioadă de 15 ani, către S.C. GDF SUEZ ENERGY ROMÂNIA S.A., a unui teren aparținând domeniului public al municipiului Craiova, în suprafață de 1 mp., situat în zona str.Parângului, la intersecția cu str.Bariera Vâlcii, identificat în anexa care face parte integrantă din prezenta hotărâre, în scopul reabilitării (modernizării) instalației de protecție catodică împotriva coroziunii conductelor metalice îngropate aferente rețelei de alimentare cu gaze naturale de joasă presiune a municipiului Craiova.
- Art.2.** Predarea-primirea terenului prevăzut la art.1 din prezenta hotărâre, se va face pe bază de proces-verbal încheiat în termen de 30 zile de la adoptarea prezentei hotărâri.
- Art.3.** Primarul Municipiului Craiova, prin aparatul de specialitate: Serviciul Administrație Publică Locală, Direcția Patrimoniu, Direcția Economico-Financiară și S.C. GDF SUEZ ENERGY ROMÂNIA S.A. vor aduce la îndeplinire prevederile prezentei hotărâri.

PREȘEDINTE DE ȘEDINȚĂ,
Dorel Cosmin MARINESCU

CONTRASEMNEAZĂ,
PT.SECRETAR,
Ovidiu MISCHIANU

ANEXA

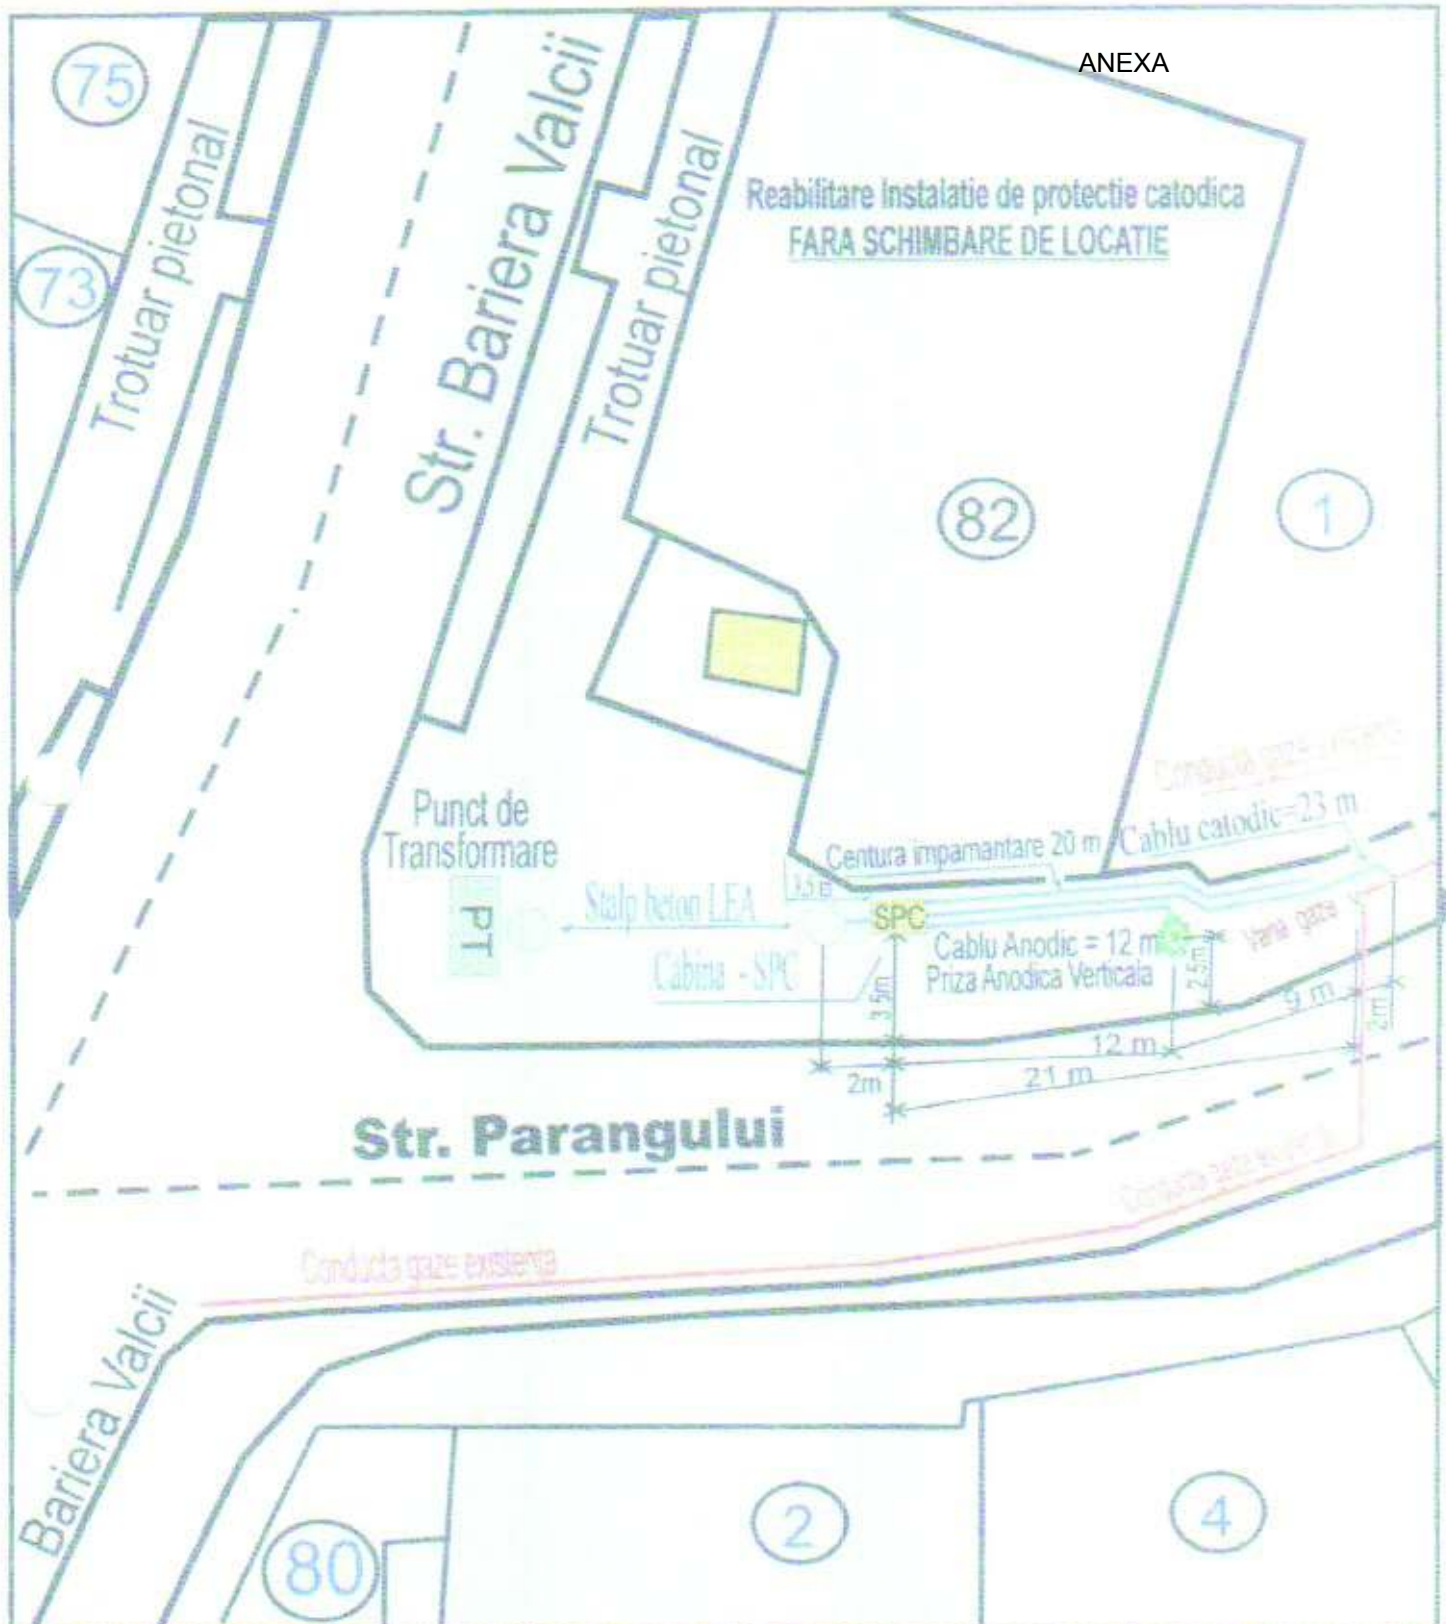

Proiectant :

SC Trans Electronic PROD SRL

Nr. Reg. 40/10047/1996

Beneficiar :

GDF SUEZ Energy Romania SA

Nr. Reg. 40/10047/1996

Proiect :

Nr. 02/2015

SPECIFICATIE

NUME

SEMNTURA

1:500

Proiectat

Petre Ion

Desenat

Moldoveanu M.

Verificat

Enciu Radu

10.02.2015

Titlu proiect:

Reabilitare Instalatie de protectie catodica pentru conductele de distributie gaze naturale (FARA SCHIMBARE DE LOCATIE)

Titlu plansa : Zona incadrare lucrare PC

SPC - str. Parangului int. Bariera Valcii
Mun. CRAIOVA - Jud. Dolj

Faza:

DTCU

Plansa :

Nr. 02