

HOTĂRÂREA NR.329

privind atribuirea în folosință gratuită, către Curtea de Apel Craiova, a unei părți din imobilul aparținând domeniului public al municipiului Craiova, situat în str.Nicolae Julea, nr.1

Consiliul Local al Municipiului Craiova, întrunit în ședința ordinară din data de 24.09.2015;

Având în vedere raportul nr.138639/2015 întocmit de Direcția Patrimoniu prin care se propune atribuirea în folosință gratuită, către Curtea de Apel Craiova, a unei părți din imobilul aparținând domeniului public al municipiului Craiova, situat în str.Nicolae Julea, nr.1 și rapoartele comisiilor de specialitate ale Consiliului Local al Municipiului Craiova nr.284, 295, 296, 301 și 302/2015;

În conformitate cu prevederile art. 138 din Legea nr. 304/2004, privind organizarea judiciară, modificată și completată, art. 858-866, art.874-875 din Titlul VI-Proprietatea publică din Noul Cod Civil;

În temeiul art.36 alin.2 lit.c, art.45 alin.3, art.124 și art.61 alin.2, art.115 alin.1 lit.b și art.124 din Legea nr.215/2001, republicată, privind administrația publică locală;

HOTĂRĂȘTE:

- Art.1.** Se aprobă atribuirea în folosință gratuită, pe o perioadă de 5 ani, către Curtea de Apel Craiova, a unei părți din imobilul aparținând domeniului public al municipiului Craiova, în suprafață totală de 535,96 mp., situat în str.Nicolae Julea, nr.1, compus din spații etajul I, în suprafață de 475,26 mp. și cota de ½ din suprafața de 121,40 mp., respectiv 60,7 mp., reprezentând hol acces parter, identificată în anexele nr.1 și 2 care fac parte integrantă din prezenta hotărâre, în vederea amenajării arhivei de conservare.
- Art.2.** Predarea-primirea imobilului prevăzut la art.1 din prezenta hotărâre, se va face pe bază de protocol încheiat între părți.
- Art.3.** Se împuternicește Primarul Municipiului Craiova să semneze protocolul de predare-primire a imobilului prevăzut la art.1 din prezenta hotărâre.
- Art.4.** Pe data prezentei hotărâri, se modifică în mod corespunzător Hotărârea Consiliului Local al Municipiului Craiova nr.147/1999, modificată și completată, referitoare la însușirea inventarului bunurilor ce alcătuiesc domeniului public al municipiului Craiova, modificată și completată.
- Art.5.** Primarul Municipiului Craiova, prin aparatul de specialitate: Serviciul Administrație Publică Locală, Direcția Patrimoniu, Direcția Economico - Financiară și Curtea de Apel Craiova vor aduce la îndeplinire prevederile prezentei hotărâri.

PREȘEDINTE DE ȘEDINȚĂ,


Bianca Maria Carmen PREDESCU

CONTRASEMNEAZĂ,

PT.SECRETAR,

Ovidiu MISCHIANU

ANEXA NR. 1 LA HOTARARILE
UR 329/2015

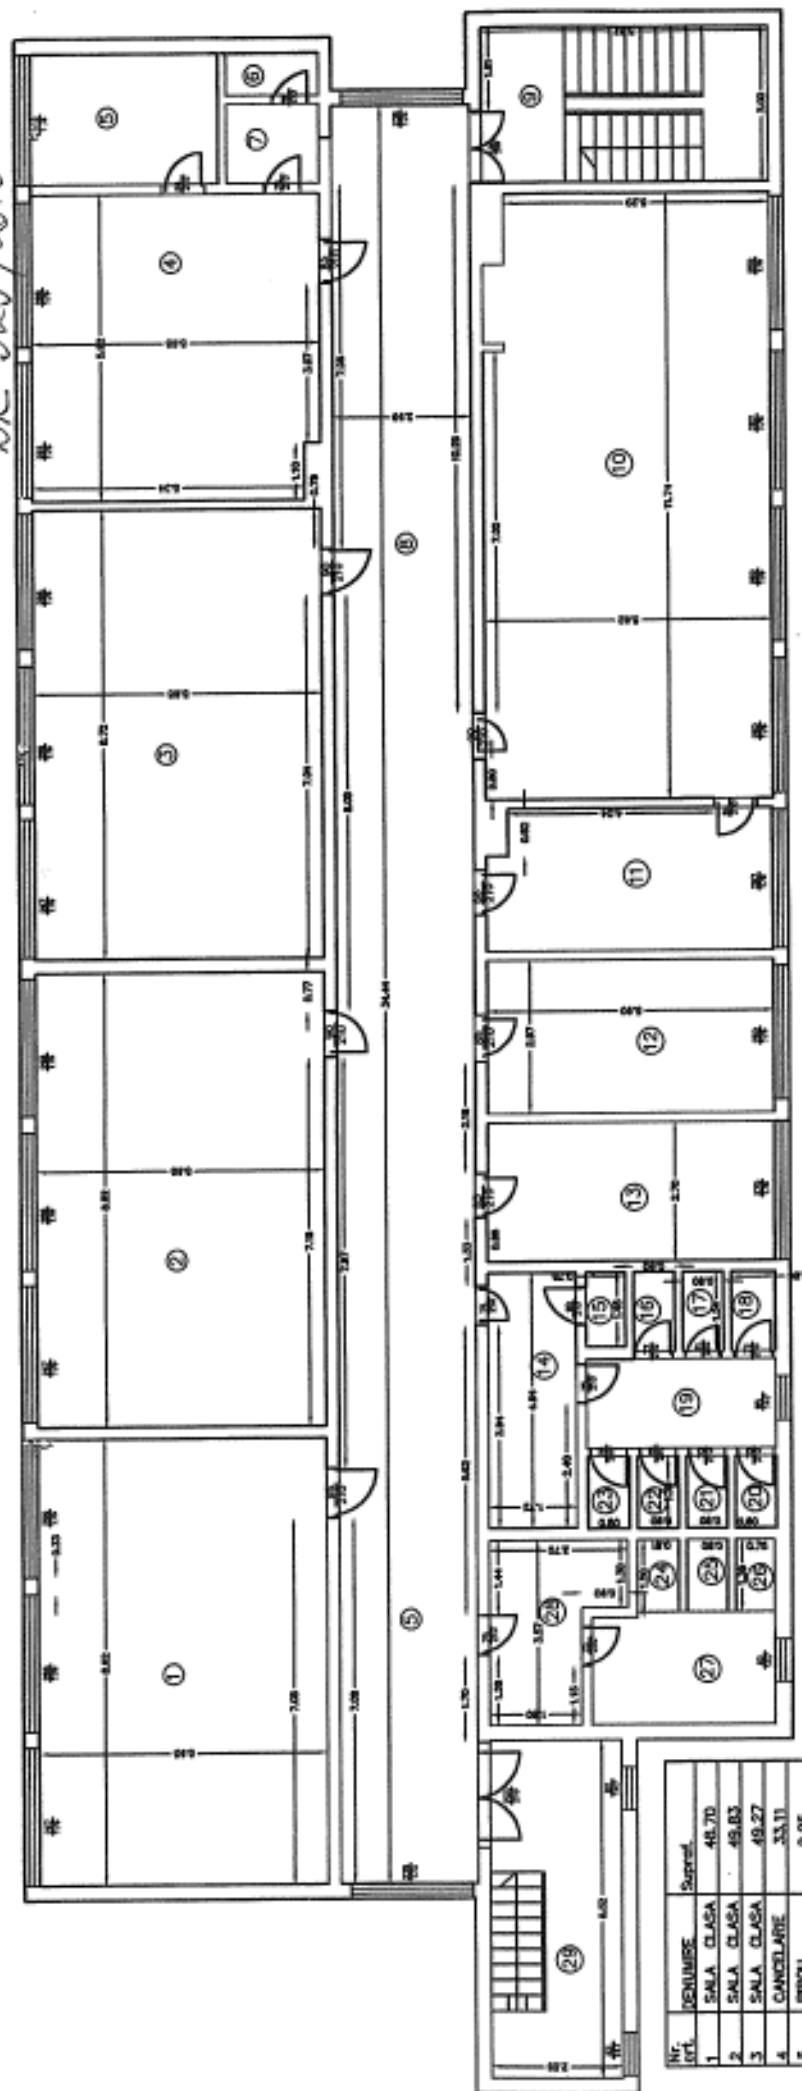

RELEVUL MODEL ȘCOLA NR.35 - ETAJ 1

Nr. Căminul	Suprafață (mp)	Adresă Imobilului
	475,26	Str. Nicolae Jilca Nr.3
		UAT
		Cămine


Nr. UTL	DESCRIERE	Suprafață
1	SALA CLASA	48,70
2	SALA CLASA	48,83
3	SALA CLASA	49,27
4	CĂMERE	33,11
5	BIROU	9,25
6	SPALATOR	1,49
7	HOL	2,80
8	HOL MARE	92,29
9	CASA SCARĂ	16,85
10	SALA CLASA	63,34
11	BIROU	15,00
12	BIBLIOTECĂ	16,63
13	BIROU	15,15
14	HOL	8,50
15	SPALATOR	1,10
16	WC	1,24
17	WC	1,24
18	WC	1,33
19	HOL	6,37
20	WC	1,12
21	WC	1,12
22	WC	1,12
23	WC	1,12
24	WC	1,14
25	WC	1,12
26	WC	1,05
27	POSDAR	7,69
28	HOL	7,60
29	CASA SCARĂ	15,69
	SUPRAFAȚA UTILĂ	475,26

PREȘEDINTE COM. ÎNȘEAȘĂ,
 BRANCA ȚĂNĂȘĂ,
 PREȘEDINTE

Exemplar
TUTĂ Com. Î. Ș.



NR 329/2018

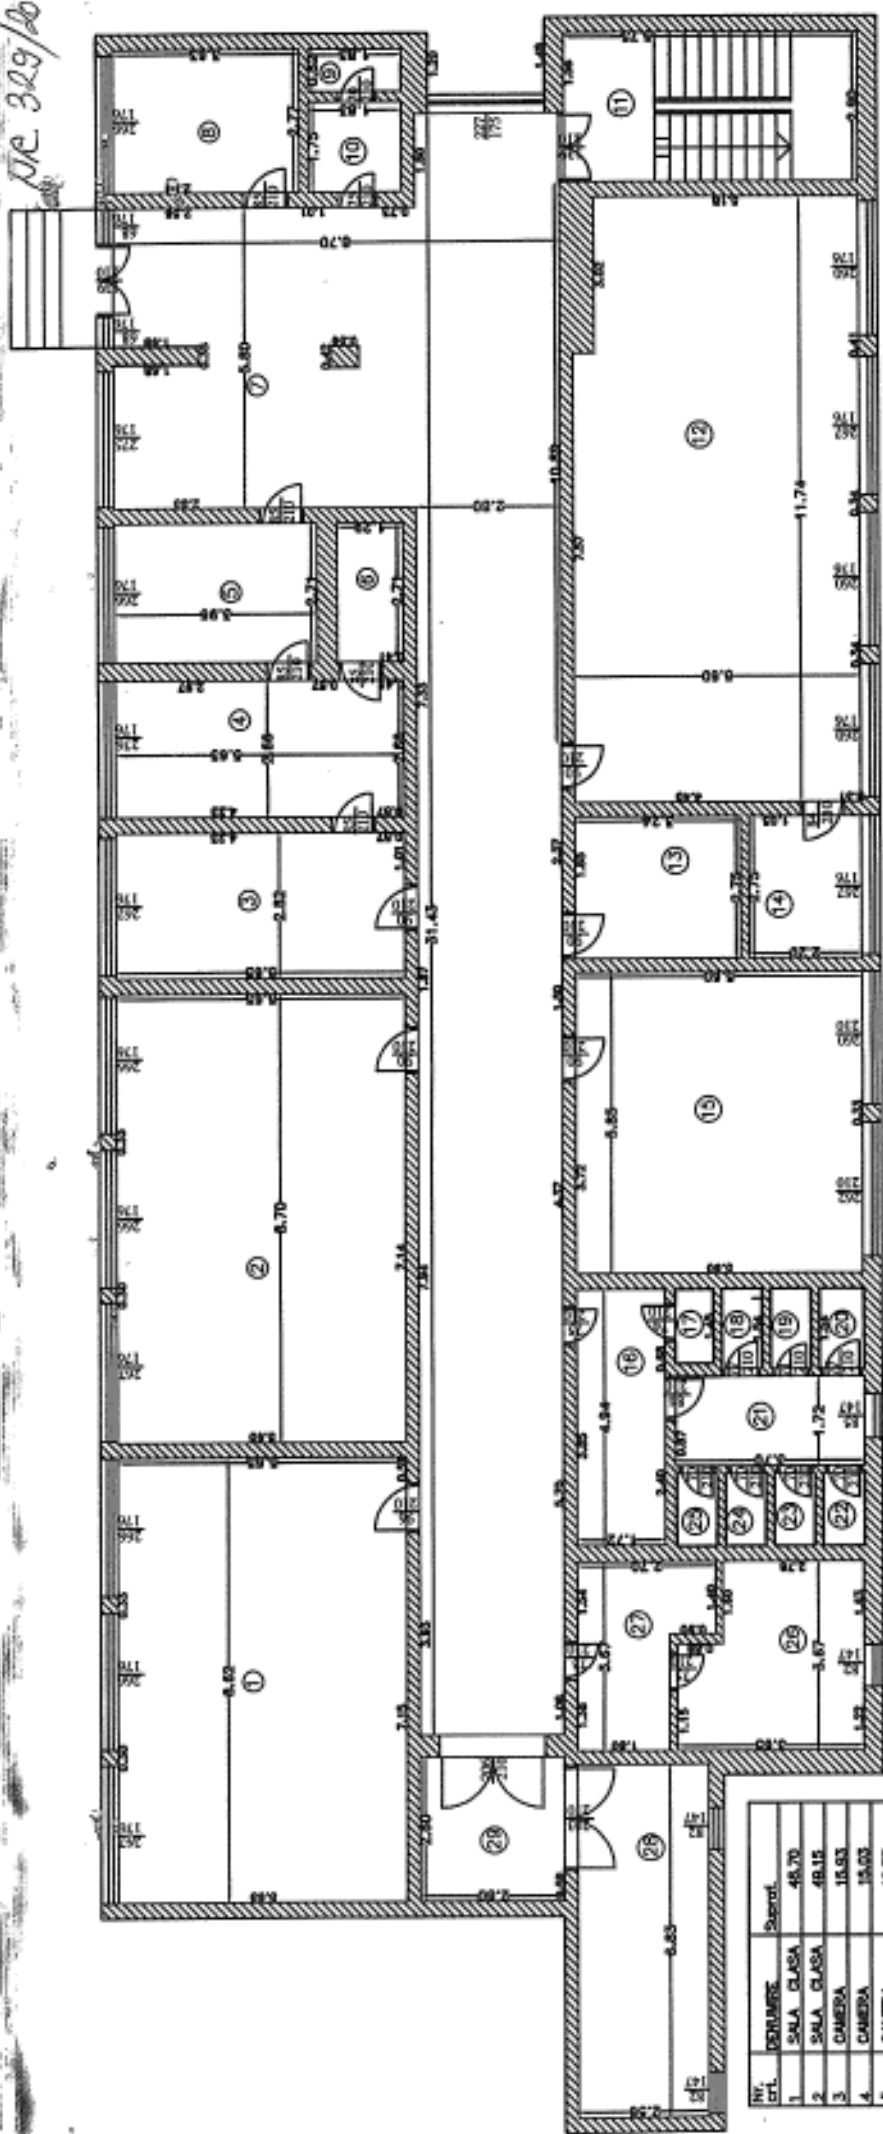

RELEVUL IMOBIL. SCALA NR.35 - PARTER

Nr. Cadastral	Suprafata (mp)	Adresa Imobilului
	477.46	Str. Nicolae Jilina Nr.3
UAT		Oradea



Nr. crt.	DESCRIERE	Supraf.
1	SALA CLASA	48.70
2	SALA CLASA	48.15
3	CAMERA	15.93
4	CAMERA	15.03
5	CAMERA	10.23
6	CAMERA	3.90
7	HOL	32.40
8	CAMERA	10.06
9	WC	1.90
10	WC	3.20
11	CASA SCURT	16.68
12	SALA CLASA	84.48
13	CAMERA	8.91
14	CAMERA	8.09
15	SALA CLASA	32.70
16	WC	8.90
17	WC	1.10
18	WC	1.23
19	WC	1.23
20	WC	1.23
21	WC	8.35
22	WC	1.12
23	HOL	1.12
24	HOL	1.12
25	HOL	1.11
26	SALA CLASA	11.88
27	SALA CLASA	7.87
28	SALA CLASA	17.48
29	HOL	7.84
SUPRASEATA UTILA		477.46