



DETALII TRECERI PIETONI CU HANDICAP IN CALE CURENTA


VEDERE A-A
Sc: 1:50

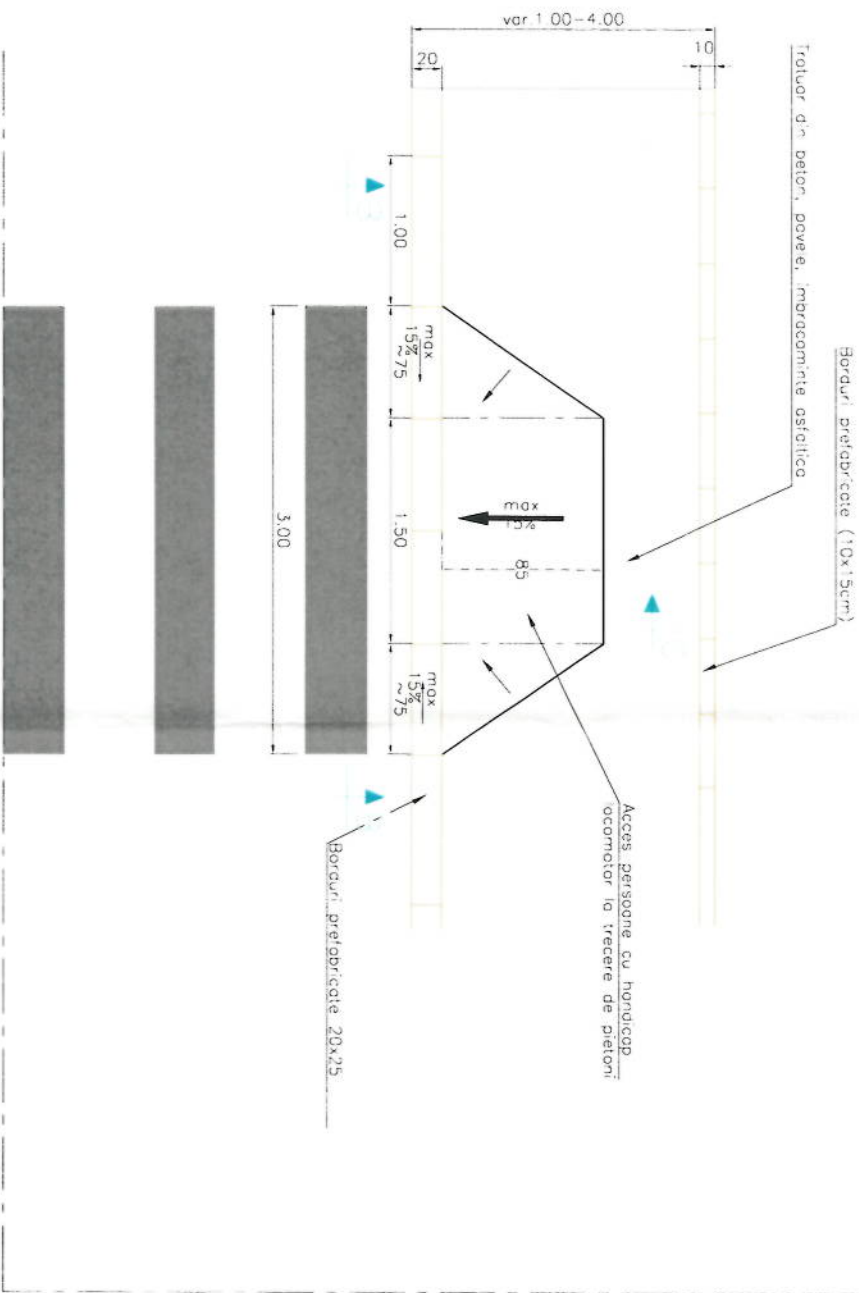

VEDERE B-B
Sc: 1:20

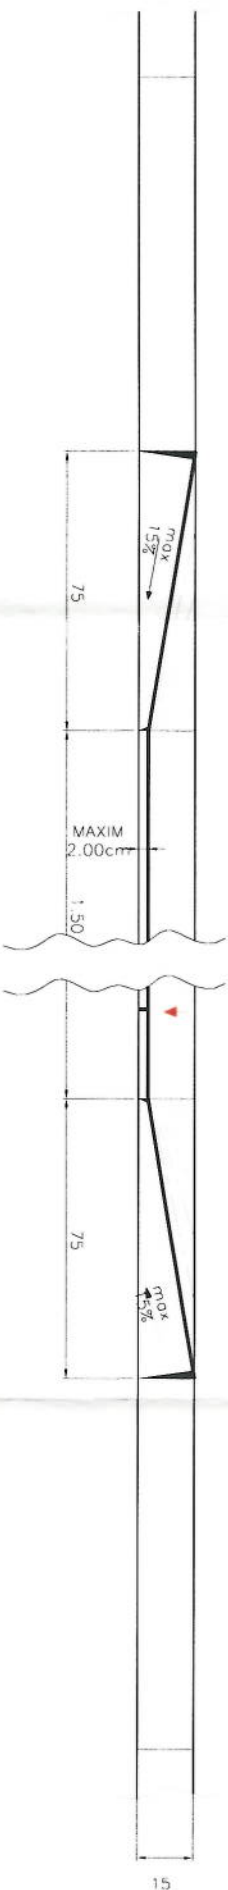

VEDERE C-C
Sc: 1:20

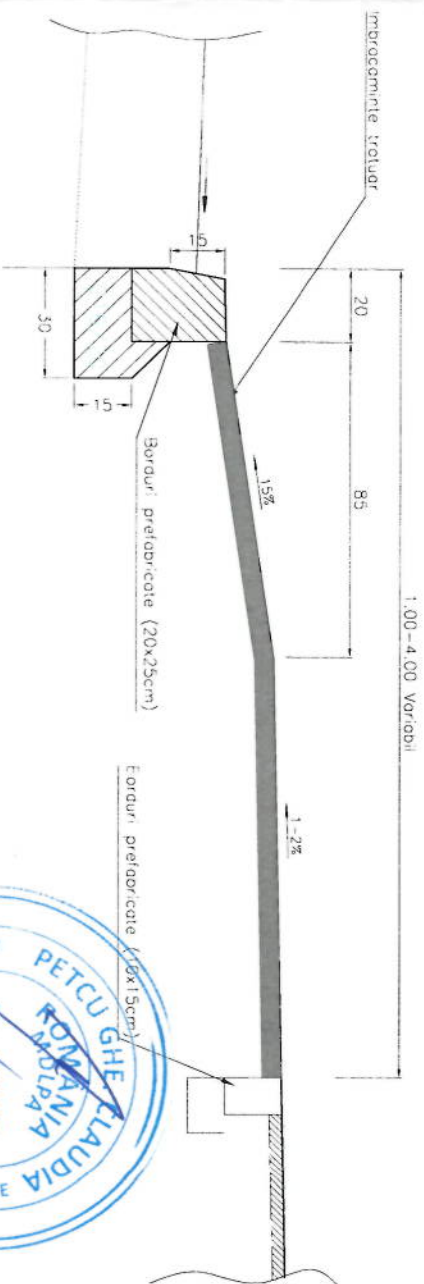

BETON	C16/20
- CLASA DE EXPUNERE	X0
- TIP CIMENT	II/B,II/A,III/A } 32.5
- RAPORT APA/CIMENT (max.)	IV/A,V/A } 0.65



PROIECTANT GENERAL:
S.C. DRUM CONCEPT S.R.L.
PROIECTANT DE SPECIALITATE
S.C. EAST WATER DRILLINGS S.R.L.

Beneficiar:

UAT Municipiul Craiova

Proiect nr:

674/2025

NOTA:

Trecerile de pietoni se pot realiza la situatia din teren cu acordul Beneficiarului.

Beneficiar:

„MODERNIZARE PRELUNGIREA STR. MARIA ZAHARIA” CRAIOVA

Faza:

S.F.

Titlu proiect:

Detaliu treceri pietoni cu handicap in cale curenta

Plansa nr.

DET-01

Proiect nr:

674/2025

Faza:

S.F.

Titlu proiect:

Detaliu treceri pietoni cu handicap in cale curenta


Plansa nr.

DET-01

CAMIN ADMISIE

Sectiunea A-A


CAMIN EVACUARE

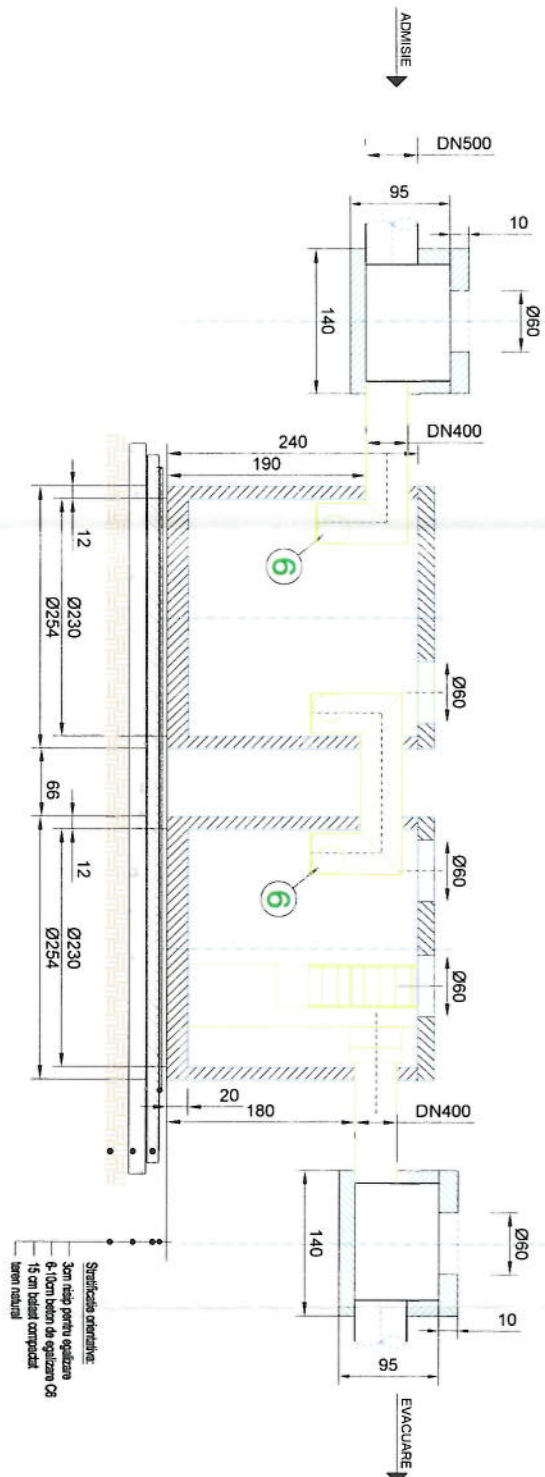

VEDERE DE SUS

1.SEPARATOR NAMOL

1.SEPARATOR ULEI

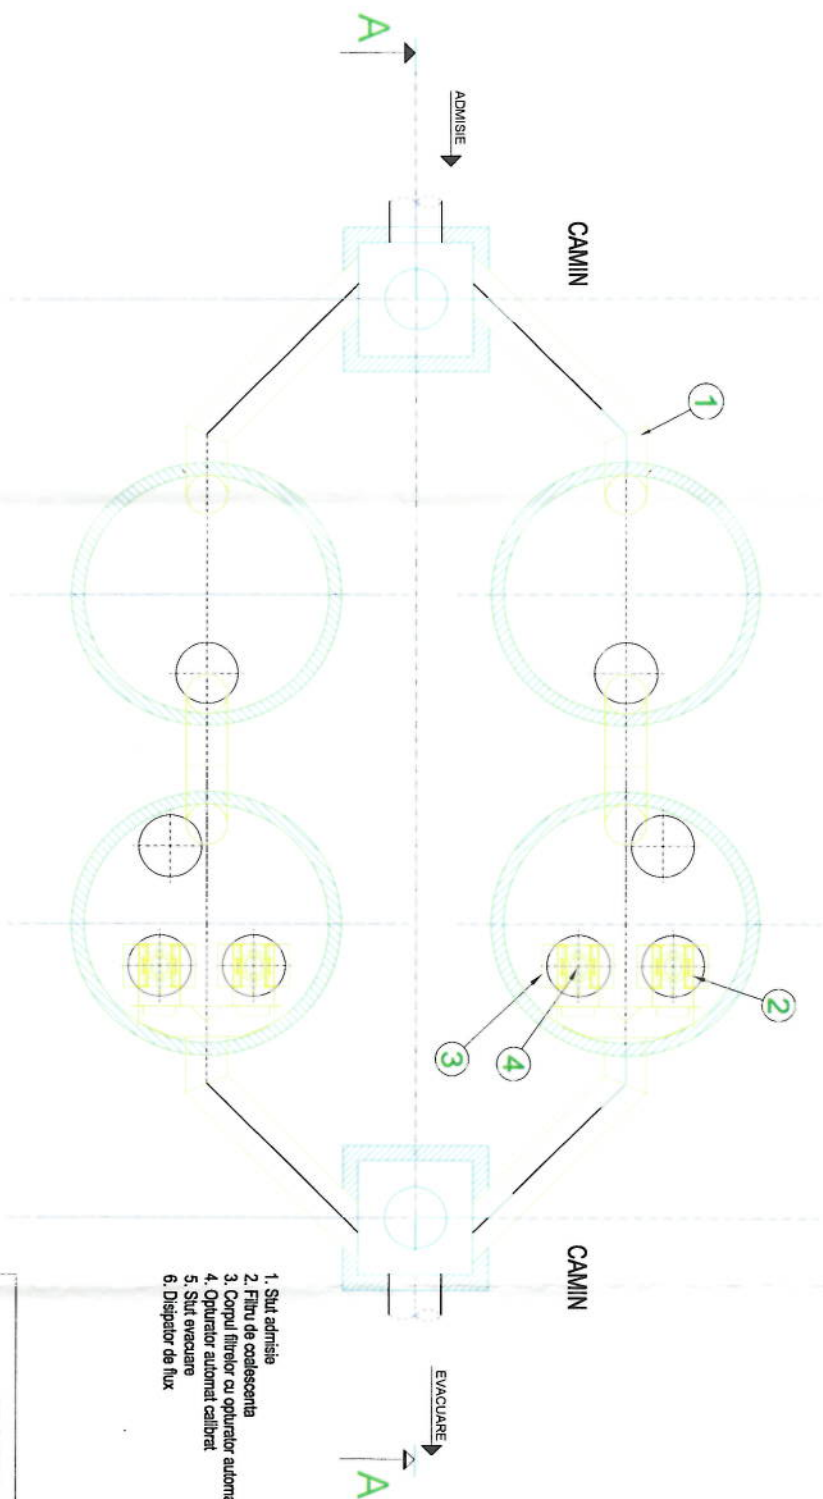

2.SEPARATOR NAMOL

2.SEPARATOR ULEI

PROIECTANT GENERAL:
S.C. DRUM CONCEPT S.R.L.
PROIECTANT DE SPECIALITATE
S.C. EAST WATER DRILLINGS S.R.L.

Specificatie Nume

Semnatura

Sef Proiect

Ing. Cristian Popescu

Proiectat

Ing. Octavian Bacioiu

Proiectat

Ing. Alexandru Ciuraru

Beneficiar

Proiect nr:

Titlu proiect:

Faza:

„MODERNIZARE PRELUNGIREA STR. MARIA ZAHARIA CRAIOVA

Titlu plansa:

Planşa nr.

DETALII SEPARATOR DE HIDROCARBURI Q=200 l/s

DET - 2