


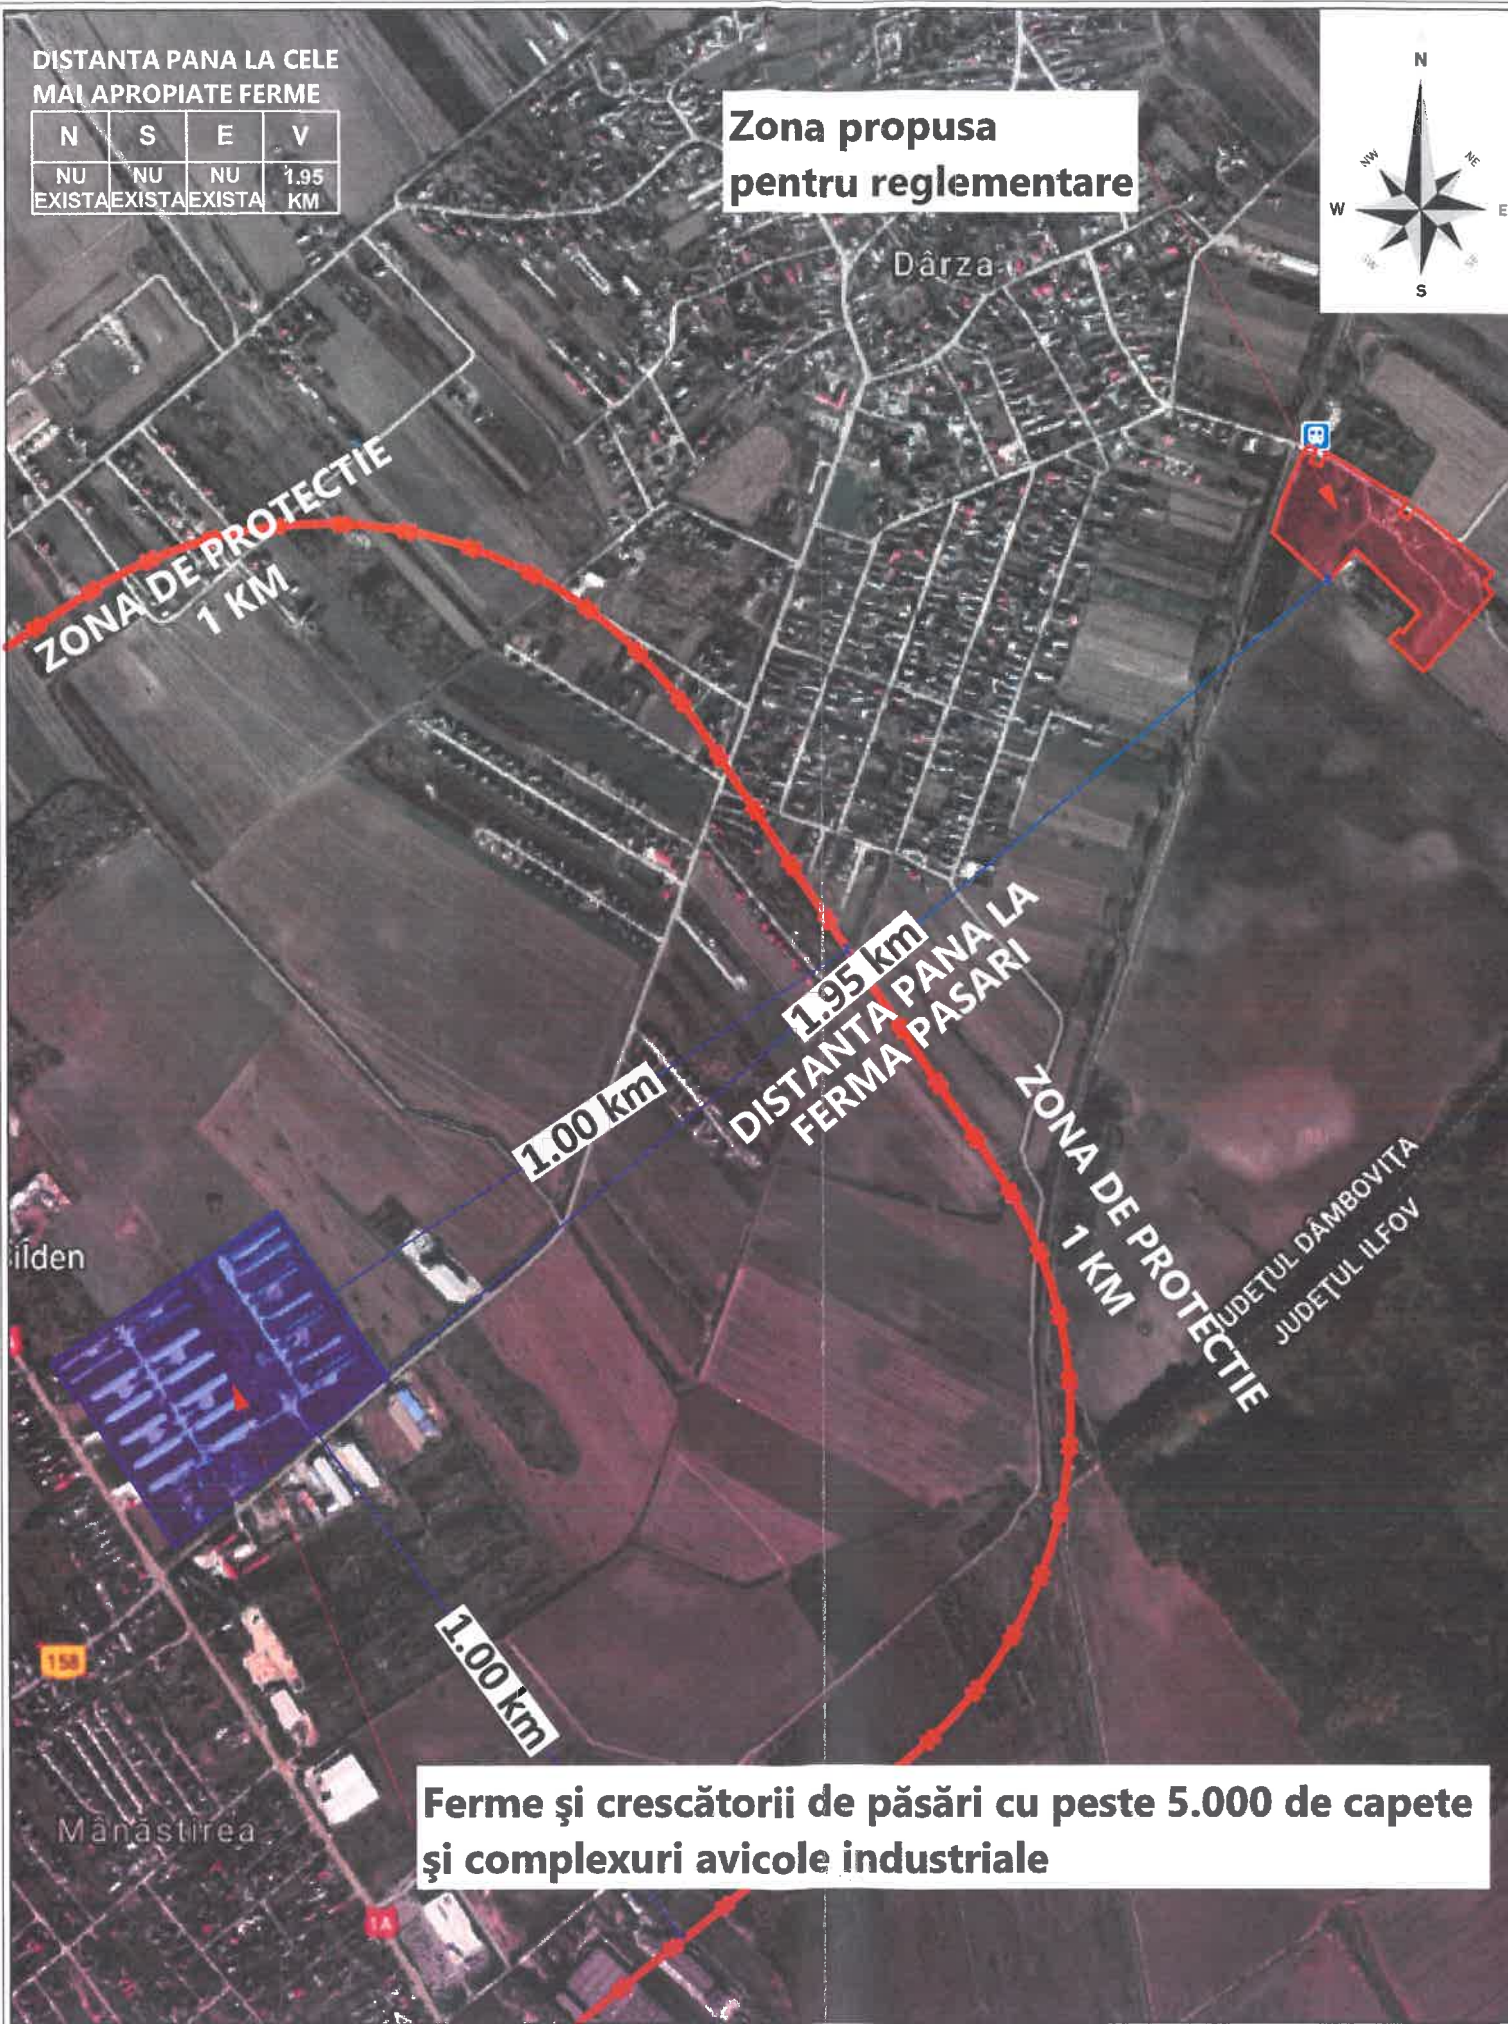


ELABORARE PUZ: PARCELARE LOTURI TEREN, SAT DARZA

BENEFICIAR : COMUNA CREVEDIA
INITIATOR : COMUNA CREVEDIA
AMPLASAMENT : COMUNA CREVEDIA, JUDEȚUL DÂMBOVIȚA
PROIECTANT GENERAL : GREENWOOD TECH GWT S.R.L.

PERIMETRE DE PROTECTIE SANITARA-FERME

SCARA 1:10000

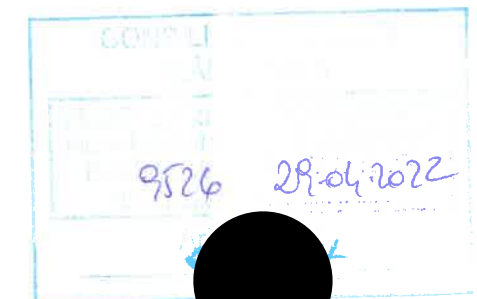

Conf. ordin nr. 119 din 4.02.2014, articol 11, distanțele minime de protecție sanitară între teritoriile protejate și o serie de unități care produc disconfort și riscuri asupra sănătății populației sunt următoarele:

- Ferme și crescătorii de păsări cu peste 5.000 de capete și complexuri avicole industriale: 1.000 m.

Zona reglementata prin puz este situata la o distanta de 1.95 km, respectand reglementarile in vigoare.

nr. proiect: E122/2020 PROIECTANT GENERAL	proiect: PLAN URBANISTIC ZONAL - ELABORARE PUZ: PARCELARE LOTURI TEREN, SAT DARZA beneficiar - COMUNA CREVEDIA COM. CREVEDIA, SAT DARZA	faza: P.U.Z.	nr. proiect: E122/2020
		scara: 1:10000	cod planșă: U01.2
titlul planșei: PERIMETRE DE PROTECTIE SANITARA-FERME	specialitatea: URBANISM	data: VI.2020	
proiectat: urb.dpl. Mircea ATANASIU	desenat: std. urb. Mihai NICOLESCU	șef proiect: urb.dpl. Mircea ATANASIU	
		printat la data de: VI.2021	

COPYRIGHT: NICI O PARTE DIN ACEST DOCUMENT NU POATE FI REPRODUSA SI/SAU FOLOSITA IN ALT SCOP DECAT CEL CONTRACTUAL FARA ACORDUL SCRIS AL PROIECTANTULUI GENERAL GREENWOOD TECH GWT S.R.L.

