


PLAN URBANISTIC ZONAL


CONSTRUIRE ANSAMBLU REZIDENTIAL, LOCUINTA INDIVIDUALE/COLECTIVE/INSRUITE  
ZONA COMERCIALA SI RETAIL/PARCARI/SERVICII/BIROURI  
BENEFICIAR : SC PLUSFINANCE ESTATE 1 SRL  
U.A.T CREVEDIA, U.A.T. CIOCANESTI , JUDETUL DAMBOVITA

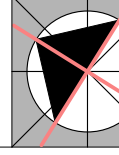

- PLAN COORDONATOR -  
SECTIUNEA 1 DE ANSAMBLU  
- CAI RUTIERE SI RELATII IN TERITORIU -  
- EVIDENTIEREA POSIBILITATILOR DE ACES PE ANSAMBLUL STUDIAT  
- RELATIILE CU CAILE DE CIRCULATIE DIN ZONA STUDIATA




- PLAN COORDONATOR -  
SECTIUNEA 2 DE ANSAMBLU  
- CAI RUTIERE SI PIETONALE -  
- Sistematizarea verticală a terenurilor  
- Amenajarea accesurilor, căi de comunicație carosabilă și pietonală  
- Realizare trasa stradala prin delimitarea gabaritelor amprizelor drumurilor conform profililor transversale  
- Corelare cu dezvoltarea infrastructurii feroviare

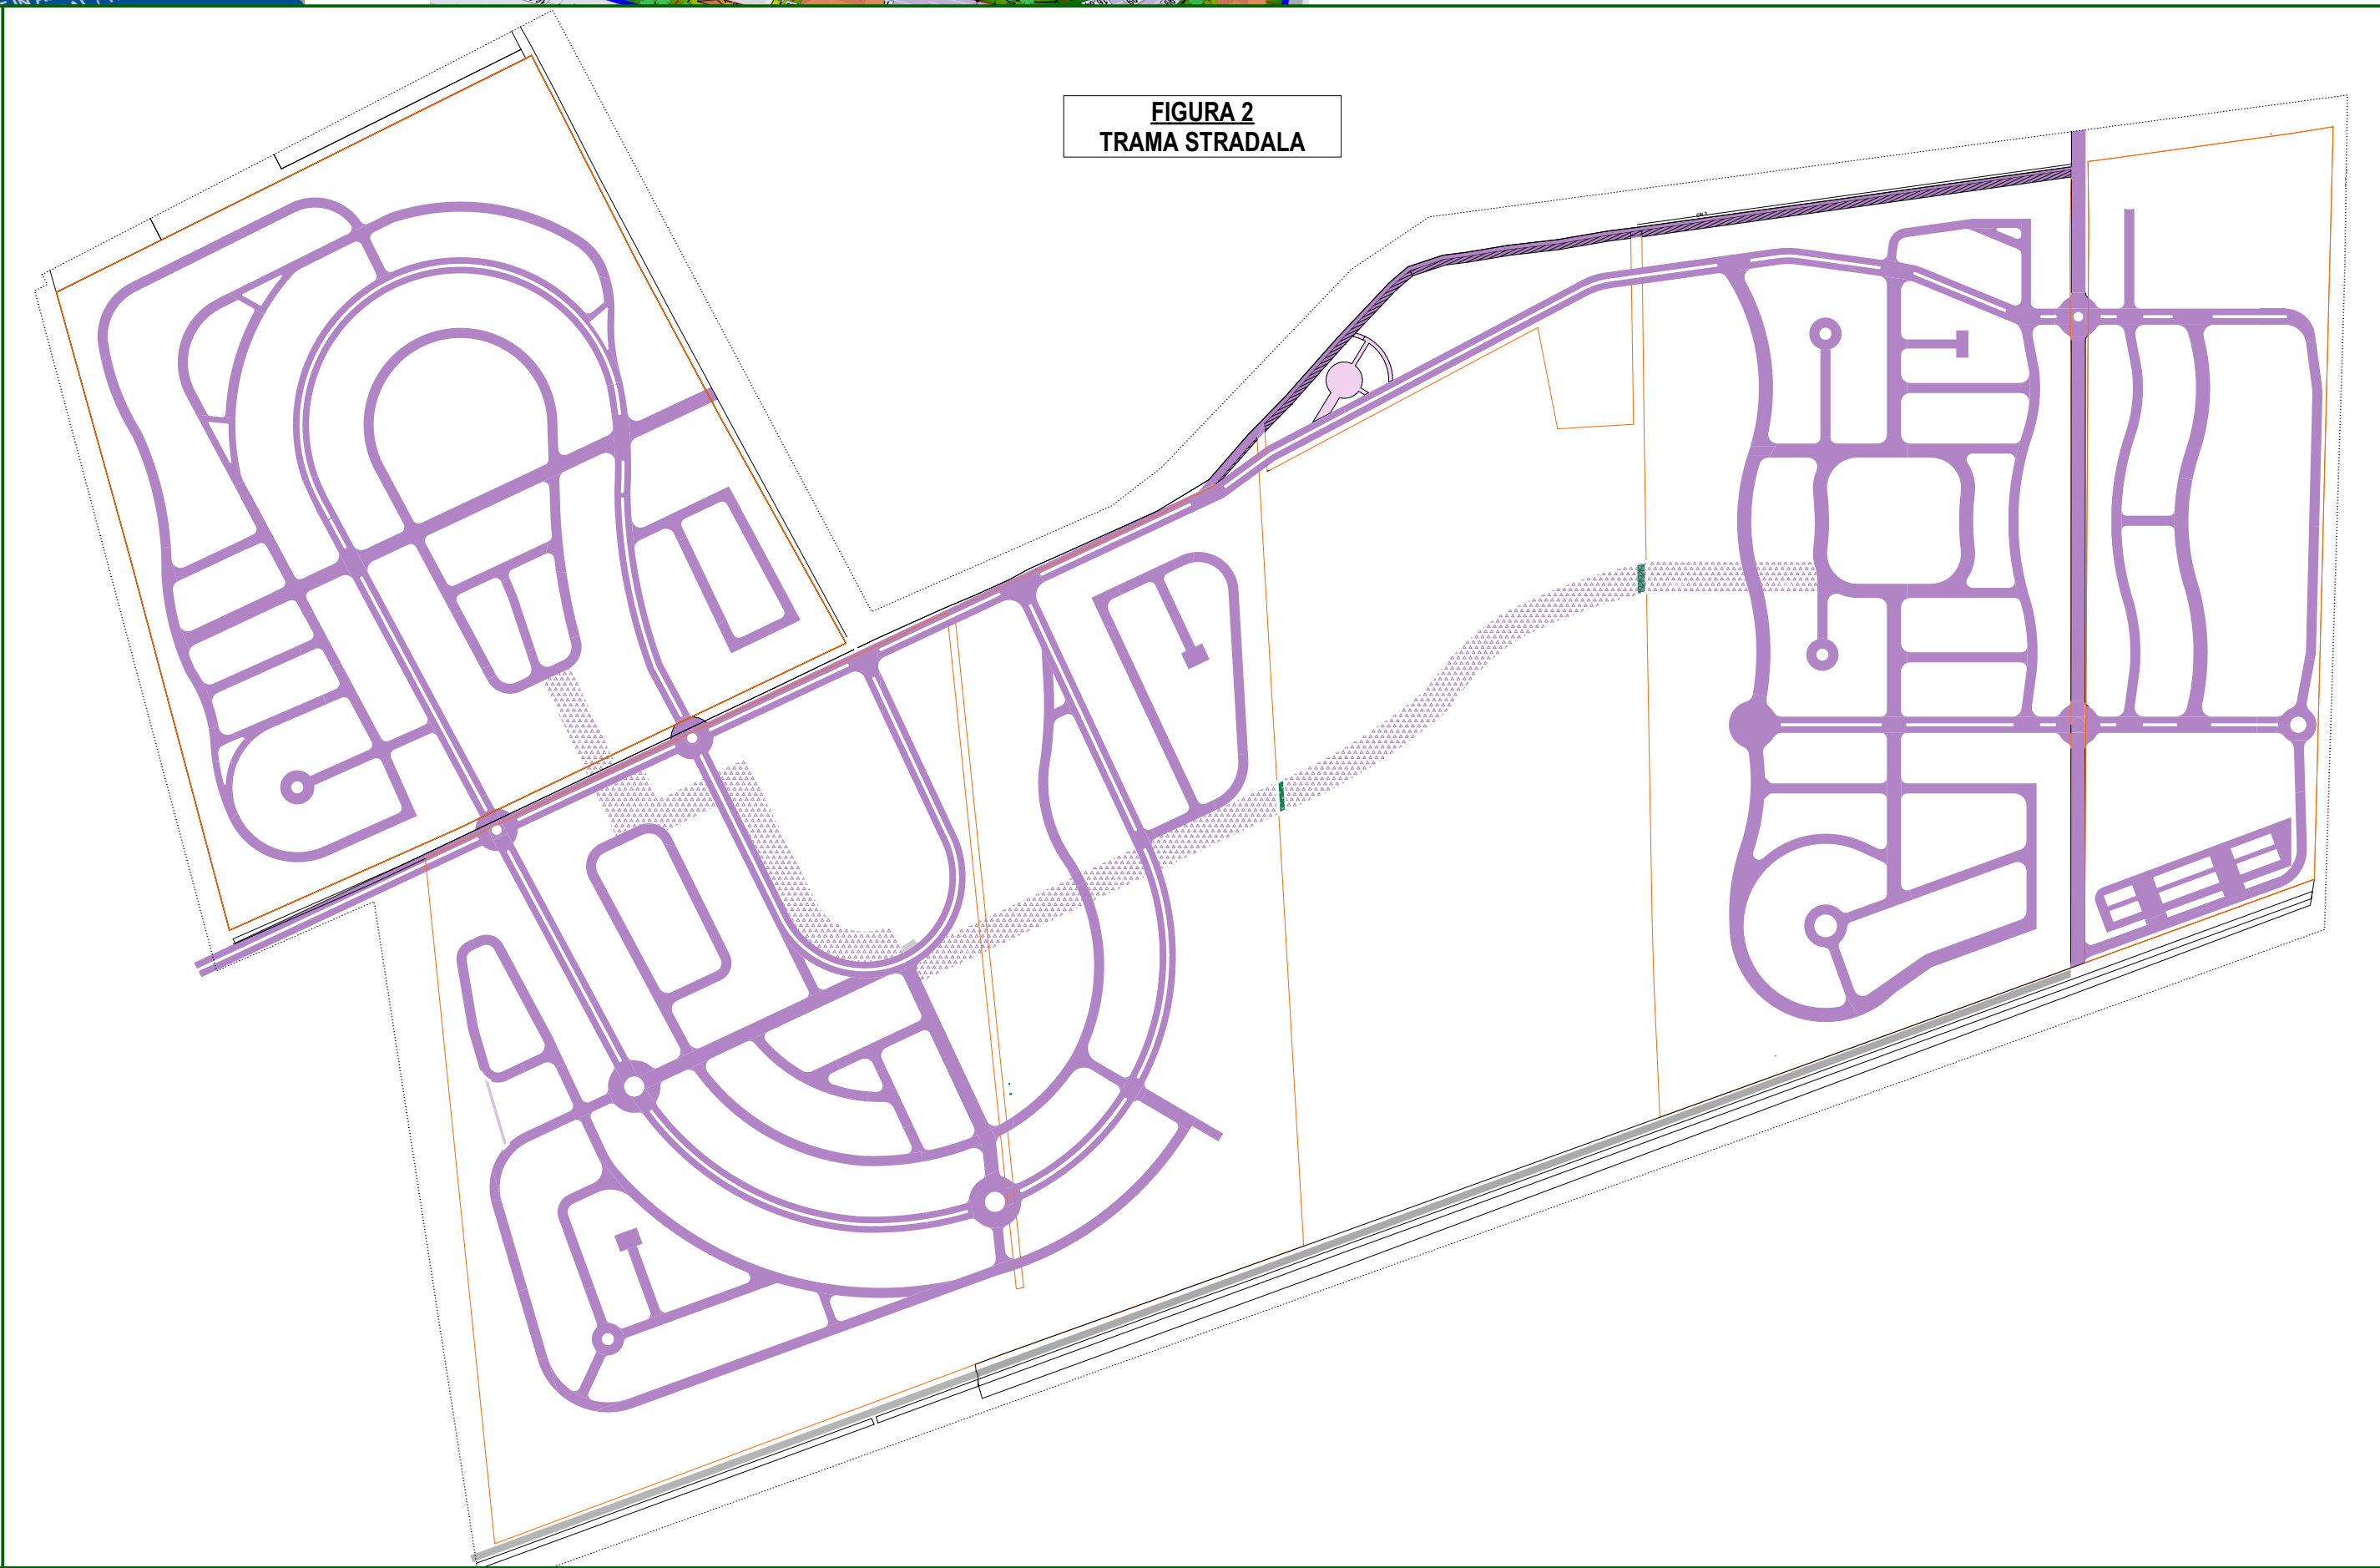

- PLAN COORDONATOR -  
SECTIUNEA 3 DE ANSAMBLU  
- ECHIPARE TEHNICO - EDILITARA -  
- Realizare echipamente tehnico-edilitare pe amplasamentele rezervate  
- Branșamente și racorduri la rețelele tehnico - edilitare  
- Rețele de incintă

- PLAN COORDONATOR -  
SECTIUNEA 4 DE ANSAMBLU  
- DOTARI DE UTILITATE PUBLICA -  
- SPATII VERZI AMBIENTALE -  
- Realizarea spatiilor de utilitate publica cu dotarile aferente  
- Delimitarea si amenajarea spatiilor verzi ambientale si de protectie

- PLAN COORDONATOR -  
SECTIUNEA 5 DE ANSAMBLU  
- ETAPA FINALA -  
- Realizare constructii noi si dotari :  
Construcții individuale pe lot, locuințe cuplate și înșiruite, locuințe colective;  
- Punerea in opera a intregului ansamblu

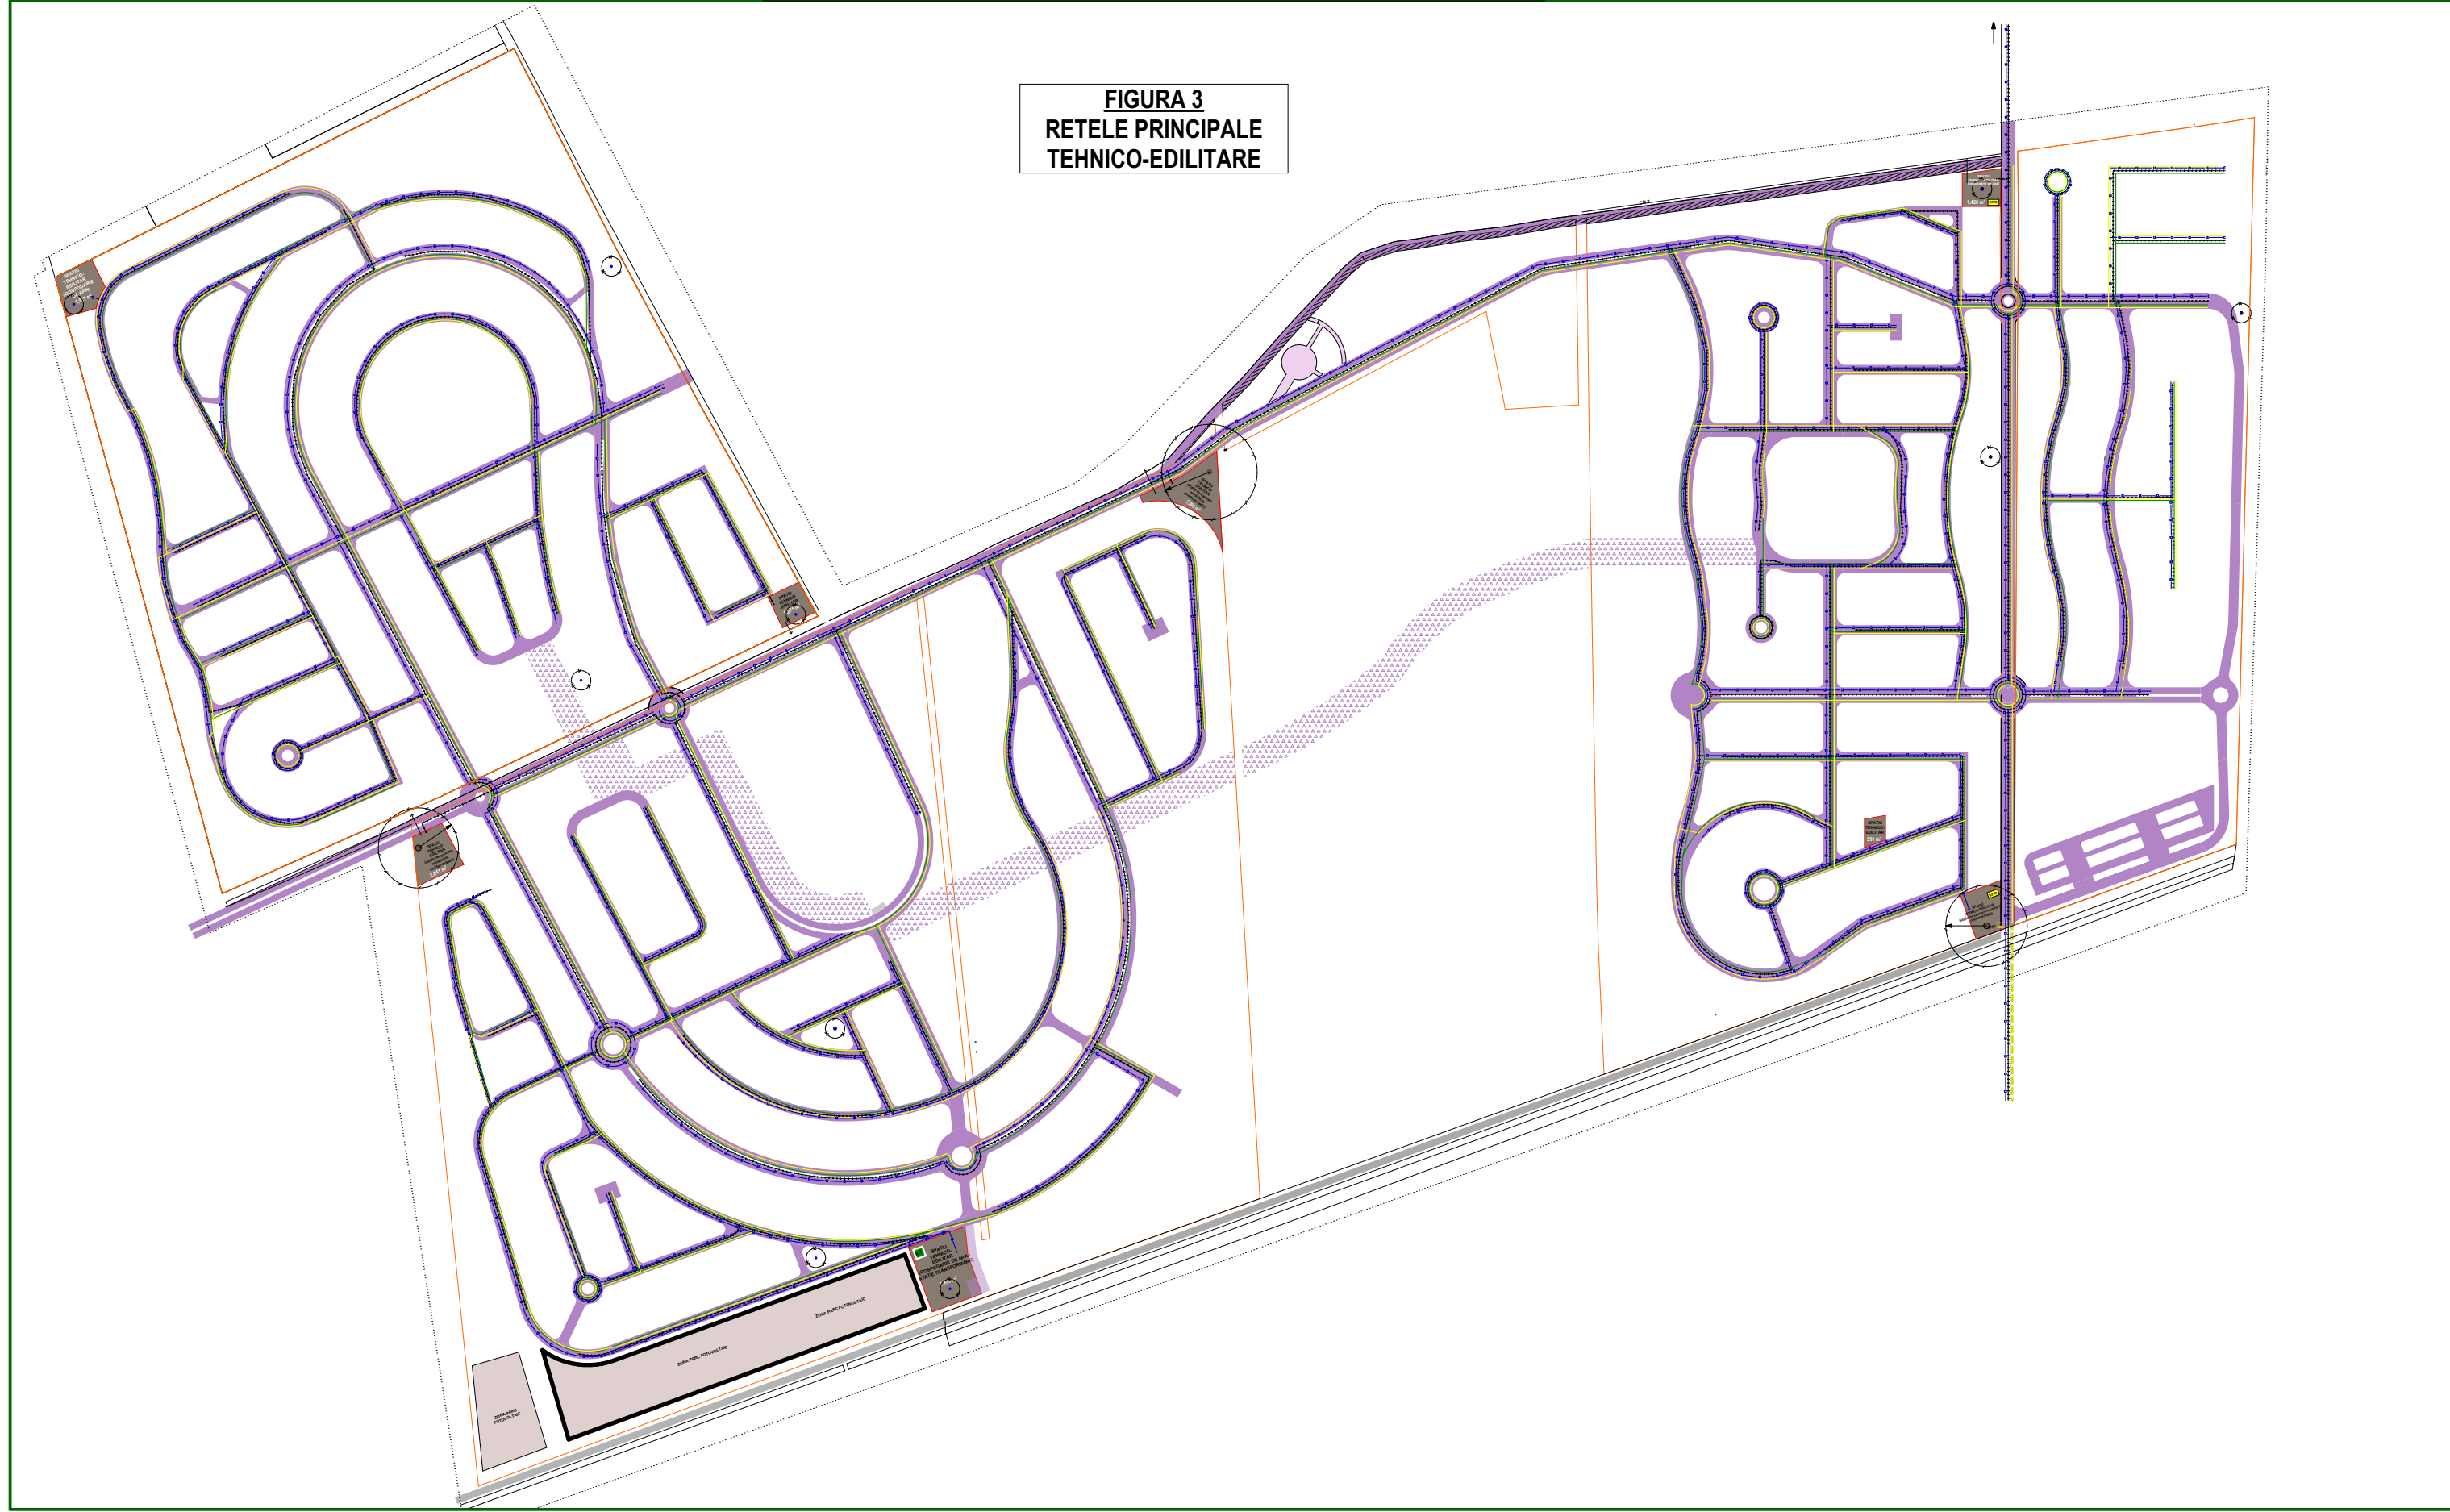

UTR 1 , reprezentand - CF 87682 , T 99, P 5, 8/1, 8/2, in suprafata de 392 460 mp  
- CF 70117 , T 100, P 2, in suprafata de 179 849 mp, ce va cuprinde  
aprox. 500 unitati locuinte individuale (unifamiliale, cuplate si insruite) si  
aprox. 1000 unitati locuinte colective (apartamente, garsoniere)  
aprox. 7 cladiri pentru institutii si servicii (sedii firme ,birouri , dispensare medicale, farmacii, spatii comerciale mici)  
2 supermarket uri  
2 unitati saloane evenimente  
2 unitati gradinita cresa  
1 scoala  
1 zona sport in aer liber  
1 biserică

UTR 2 , reprezentand - CF 70128 , T 99, P 2, in suprafata de 279 177 mp,  
- CF 74331 , T 21, P 311/2, 313, in suprafata de 324 715 mp, ce va cuprinde  
aprox. 500 unitati locuinte individuale (unifamiliale, cuplate si insruite) si  
aprox. 350 unitati locuinte colective (apartamente, garsoniere)  
aprox. 6 cladiri pentru institutii si servicii (sedii firme ,birouri , dispensare medicale, farmacii, spatii comerciale mici)  
1 gradinita cresa  
1 zona sport in aer liber

UTR 3 , reprezentand - CF 87579 , T 105, P 2/1, 2/2, 2/3, in suprafata de 389 830 mp, ce va cuprinde  
aprox. 500 unitati locuinte individuale (unifamiliale, cuplate si insruite) si  
aprox. 500 unitati locuinte colective (apartamente, garsoniere)  
1 gradinita cresa - suprafata aprox. desfasurata /unitate = 600 mp  
aprox. 4 cladiri pentru institutii si servicii (sedii firme ,birouri , dispensare medicale, farmacii, spatii comerciale mici)  
1 zona sport in aer liber

INDICATORI URBANISTICI PROPUȘI:  
pentru functiunea U (locuire individuală):  
POT de 40% și un CUT de 1,0  
RH max = P+1+M, H max cornisa = 7,00 m , H max coama = 12,00 m  
pentru functiunea LC ( locuire colectiva):  
POT de 35% și un CUT de 1,75  
RH max = P+4, H max cornisa = 15,00 m , H max coama = 18,00 m  
pentru functiunea IS ( institutii si servicii):  
POT de 50% și un CUT de 1,5  
RH max = P+2, H max cornisa = 12,00 m , H max coama = 15,00 m  
pentru functiunea ID ( industrie si depozitare ):  
POT de 60% și un CUT de 0,6  
RH max ( tehnologic ) = Parter  
pentru functiunea S verzi ( spatiu verde plantat, ambiental si de protectie):  
POT de 10% și un CUT de 0,1  
RH max = Parter , H max cornisa = 3,00 m , H max coama = 6,00 m  
pentru functiunea TE ( spatii tehnico-edilitare ):  
POT de 35% și un CUT de 0,7  
RH max ( tehnologic ) = P+1, H max cornisa = 6,00 m , H max coama = 9,00 m  
Spatii verzi - min 10% ( din suprafata totala studiata ) .

| LUCRARE   |  | INVESTITOR / FINANȚATOR                 |
|---|--|-----------------------------------------|
| Cheltuieli pentru elaborarea documentațiilor tehnico-economice:                                                                                              |  | Supportate de către investitori privați |
| - Istoric P.U.Z.   |  |                                         |
| - Studii de teren (topo, geo, hidro, etc);   |  |                                         |
| - Proiect tehnic, detalii execuție, faze cantități, caiete sarcini;                                                                                          |  |                                         |
| - Expertize, verificări de proiect   |  |                                         |
| Cheltuieli pentru activitatea de consultanță și asistență tehnică:                                                                                           |  | Supportate de către investitori privați |
| - Cheltuieli pentru consultanță   |  |                                         |
| Cheltuieli pentru asistență tehnică:   |  |                                         |
| Cheltuieli pentru obținerea avizelor și acordurilor   |  |                                         |
| Cheltuieli pentru pregătirea documentelor privind aplicarea procedurii pentru atribuirea contractului de lucrări și a contractelor de servicii de proiectare |  | Supportate de către investitori privați |
| Cheltuieli pentru amenajarea terenului:   |  | Supportate de către investitori privați |
| - Amenajarea terenului (dacă este necesar)   |  |                                         |
| - Amenajarea acceselor, circulației carosabile și pietonale în incintă;                                                                                      |  |                                         |
| - Drenarea terenului (dacă este necesar);   |  |                                         |
| - Amenajări pentru protecția mediului   |  |                                         |
| Cheltuieli pentru asigurarea utilităților necesare obiectivului:                                                                                             |  | Supportate de către investitori privați |
| - Cheltuieli pentru existența rețelei de alimentare cu apă și canalizare în baza unui proiect de specialitate;                                               |  |                                         |
| - Cheltuieli pentru rețele electrice în baza unui proiect de specialitate - valoare conform soluției stabilite de administratorul de rețele;                 |  |                                         |
| - Cheltuieli pentru rețeaua gaz în baza unui proiect de specialitate - valoare conform soluției stabilite de administratorul de rețele                       |  |                                         |
| Cheltuieli pentru investiția de bază:   |  | Supportate de către investitori privați |
| - Construcții și instalații;   |  |                                         |
| - Alte cheltuieli;   |  |                                         |
| - Organizare de șantier;   |  | Supportate de către investitori privați |
| - Comisioane taxe;   |  |                                         |
| - Cheltuieli diverse și neprevăzute.   |  |                                         |

| DENUMIREA INVESTIȚIEI   | 2023-2024 |         |        |         | 2025   |         |        |         | 2026   |         |        |         | 2027-2028 |         |  |  |
|---|-----------|---------|--------|---------|--------|---------|--------|---------|--------|---------|--------|---------|-----------|---------|--|--|
|   | Sem. I    | Sem. II | Sem. I | Sem. II | Sem. I | Sem. II | Sem. I | Sem. II | Sem. I | Sem. II | Sem. I | Sem. II | Sem. I    | Sem. II |  |  |
| Investiția P.U.Z.   |           |         |        |         |        |         |        |         |        |         |        |         |           |         |  |  |
| Buget de teren (topo, geo, hidro, etc);   |           |         |        |         |        |         |        |         |        |         |        |         |           |         |  |  |
| Proiect tehnic, detalii execuție, faze cantități, caiete sarcini;                                                                                            |           |         |        |         |        |         |        |         |        |         |        |         |           |         |  |  |
| Expertize, verificări de proiect   |           |         |        |         |        |         |        |         |        |         |        |         |           |         |  |  |
| Cheltuieli pentru consultanță   |           |         |        |         |        |         |        |         |        |         |        |         |           |         |  |  |
| Cheltuieli pentru asistență tehnică   |           |         |        |         |        |         |        |         |        |         |        |         |           |         |  |  |
| Cheltuieli pentru obținerea avizelor și acordurilor   |           |         |        |         |        |         |        |         |        |         |        |         |           |         |  |  |
| Cheltuieli pentru pregătirea documentelor privind aplicarea procedurii pentru atribuirea contractului de lucrări și a contractelor de servicii de proiectare |           |         |        |         |        |         |        |         |        |         |        |         |           |         |  |  |
| Cheltuieli pentru amenajarea terenului   |           |         |        |         |        |         |        |         |        |         |        |         |           |         |  |  |
| Amenajarea terenului (dacă este necesar)   |           |         |        |         |        |         |        |         |        |         |        |         |           |         |  |  |
| Amenajarea acceselor, circulației carosabile și pietonale în incintă                                                                                         |           |         |        |         |        |         |        |         |        |         |        |         |           |         |  |  |
| Drenarea terenului (dacă este necesar);   |           |         |        |         |        |         |        |         |        |         |        |         |           |         |  |  |
| Amenajări pentru protecția mediului   |           |         |        |         |        |         |        |         |        |         |        |         |           |         |  |  |
| Cheltuieli pentru asigurarea utilităților necesare obiectivului:                                                                                             |           |         |        |         |        |         |        |         |        |         |        |         |           |         |  |  |
| Cheltuieli pentru existența rețelei de alimentare cu apă și canalizare în baza unui proiect de specialitate                                                  |           |         |        |         |        |         |        |         |        |         |        |         |           |         |  |  |
| Cheltuieli pentru rețele electrice în baza unui proiect de specialitate - valoare conform soluției stabilite de administratorul de rețele;                   |           |         |        |         |        |         |        |         |        |         |        |         |           |         |  |  |
| Cheltuieli pentru rețeaua gaz în baza unui proiect de specialitate - valoare conform soluției stabilite de administratorul de rețele                         |           |         |        |         |        |         |        |         |        |         |        |         |           |         |  |  |
| Cheltuieli pentru investiția de bază:   |           |         |        |         |        |         |        |         |        |         |        |         |           |         |  |  |
| Construcții și instalații;   |           |         |        |         |        |         |        |         |        |         |        |         |           |         |  |  |
| Alte cheltuieli;   |           |         |        |         |        |         |        |         |        |         |        |         |           |         |  |  |
| Organizare de șantier;   |           |         |        |         |        |         |        |         |        |         |        |         |           |         |  |  |
| Comisioane taxe;   |           |         |        |         |        |         |        |         |        |         |        |         |           |         |  |  |
| Cheltuieli diverse și neprevăzute.   |           |         |        |         |        |         |        |         |        |         |        |         |           |         |  |  |

LEGENDA

Faza de pregătire a proiectului

Faza de implementare a proiectului

LEGENDA  
Faza de pregătire a proiectului  
Faza de implementare a proiectului  
Durata de implementare este preconizată a depăși 2027



Dezvoltarea etapizată a soluției va începe cu amenajarea teritoriului aferent UTR 1 și va continua cu UTR 2 respectiv UTR 3 și va avea în vedere posibilitățile realizării acestora în subetape de dezvoltare funcțională, acestea preconizându-se a se desfășura pe o perioadă de timp de cel puțin 15 ani.

PUNCTE TARI PRIVIND CAILE DE ACES :  
- Acces facil la aeroportul și legături cu aeroporturile internaționale  
- Locația ansamblului oferă acces excelent la toate zonele Bucureștiului fiind aproape de noduri de transport, rețele rutiere,  
- Legături cu elicopter pe Aeroportul Otopeni și Băneasa  
- Stația de tren de pe amplasament oferă legături rapide către toată România , (fiind un motiv determinant pentru alegerea locației) oferind posibilitatea unei dezvoltări rapide și durabile într-un cadru ecologic sustenabil.  
- Apropierea lăta de viitorul drum Expres București - Târgoviste  
- Apropierea și accesibilitatea către Autostrada A0

|                                                                                       |   |  |   |  |                 |
|---------------------------------------------------------------------------------------|---|--|---|--|-----------------|
|  | ARCHITECTURE SRL   |  | CONSTRUIRE ANSAMBLU REZIDENTIAL - LOCUINTA INDIVIDUALE/COLECTIVE/INSRUITE ZONA COMERCIALA SI RETAIL/PARCARI, SERVICII, BIROURI |  | PR. NR. 10/2023 |
|                                                                                       | TARGOVISTE 06413041, 06413042, 06413043, |  |   |  |                 |