


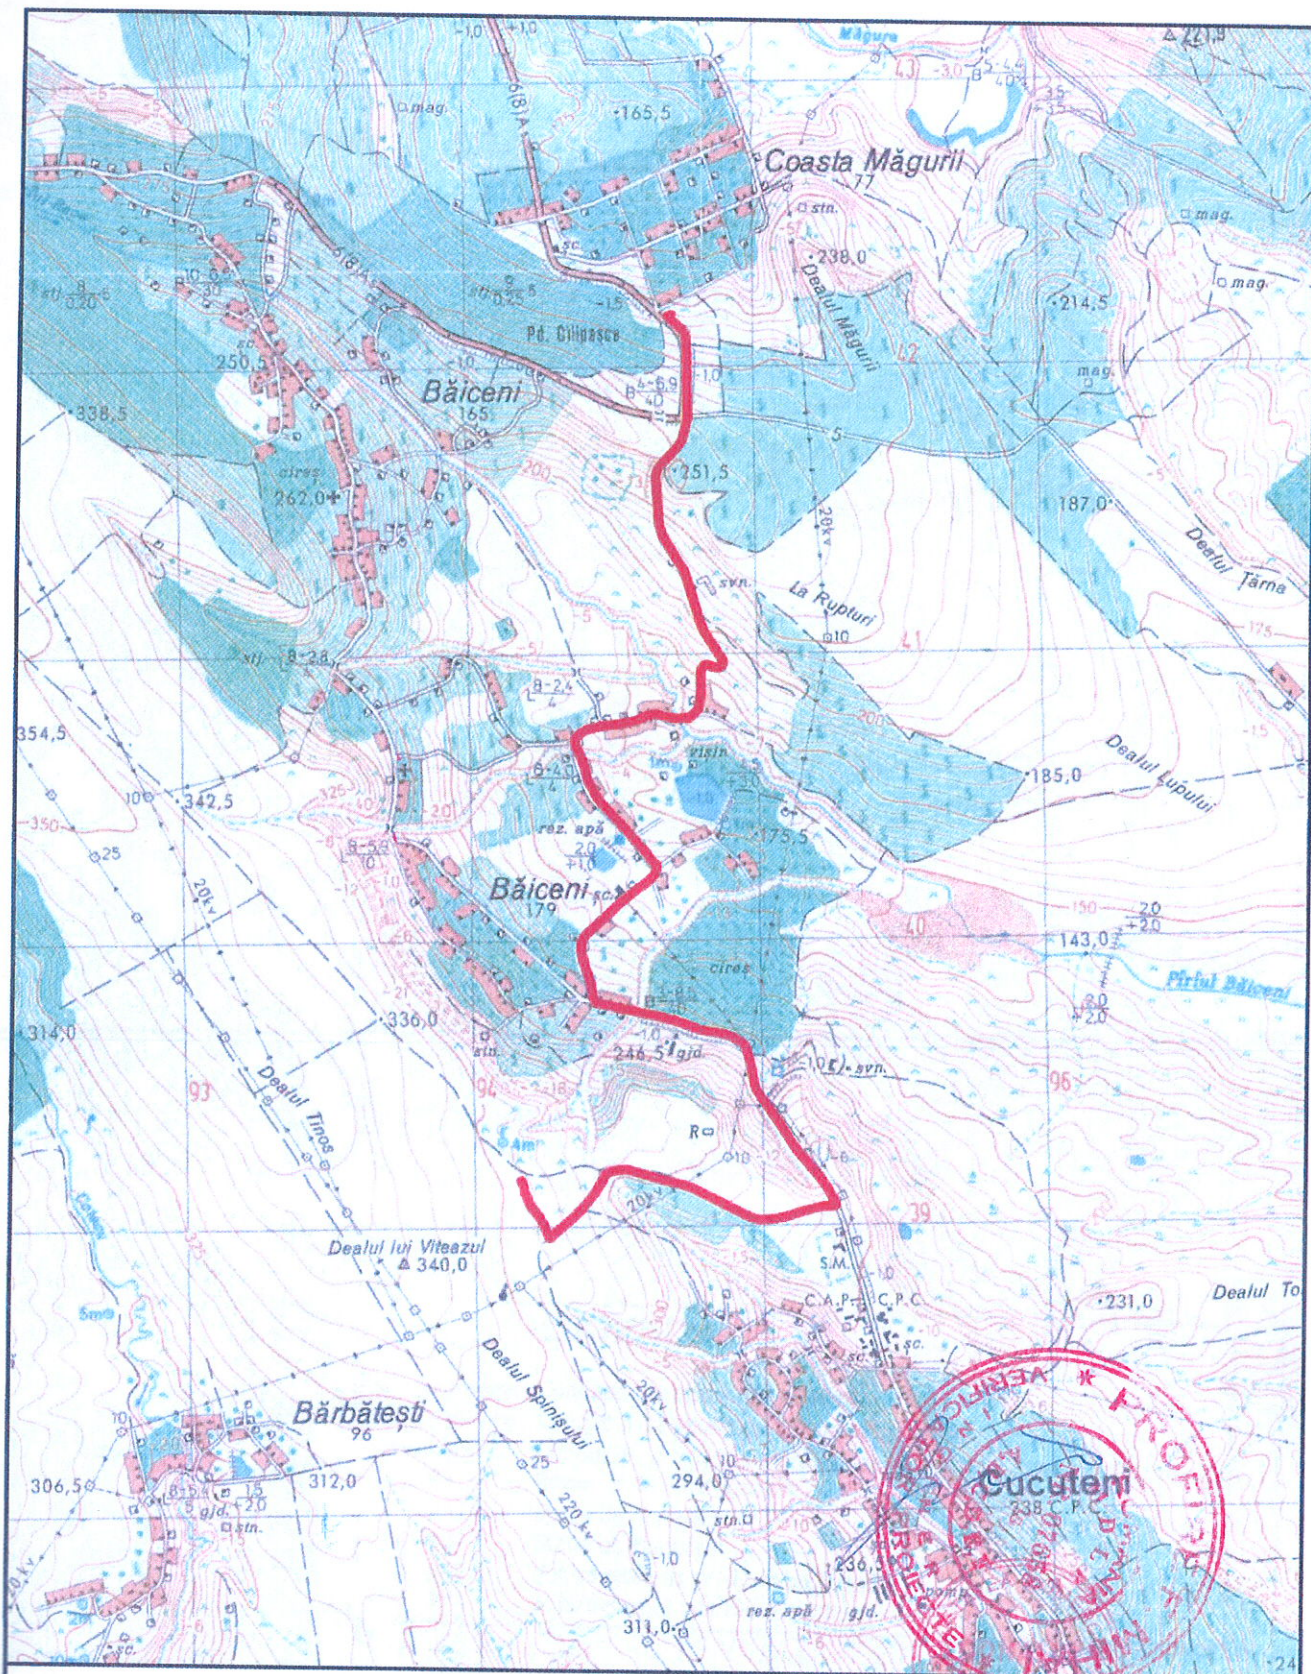

Traseu luat in studiu

VERIFICATOR EXPERT	NUMELE	SEMNAȚ.	CERINȚA	Referat de verificare nr. _____ Expertiza nr. _____
S.C. CONALID S.R.L. CALITATE SI EFICACITATE IN HIDROTEHNICA SI PROTECTIA MEDIULUI J22-728/1998 CUI-RO10844872			Denumire lucrare:	"INTERCONECTAREA SISTEMULUI DE ALIMENTARE CU APA AL COMUNEI CUCUTENI LA SISTEMUL DE ALIMENTARE CU APA AL LOCALITATII COASTA MAGURII, COMUNA BALS, JUDETUL IASI"
			Beneficiar:	S.C. APAVITAL S.A.
PLAN SCANAT			Scara:	PLAN DE INCADRARE IN ZONA Plansa nr.: 1
			1:25000	
			Data:	
			- 2022 -	

Contract nr.:
16/07.02.2022

Faza:
P.Th.+C.S.+D.E.